


Vertikal forsterkning: 5



Typisk oppbygning av deponi, ikke målestokk

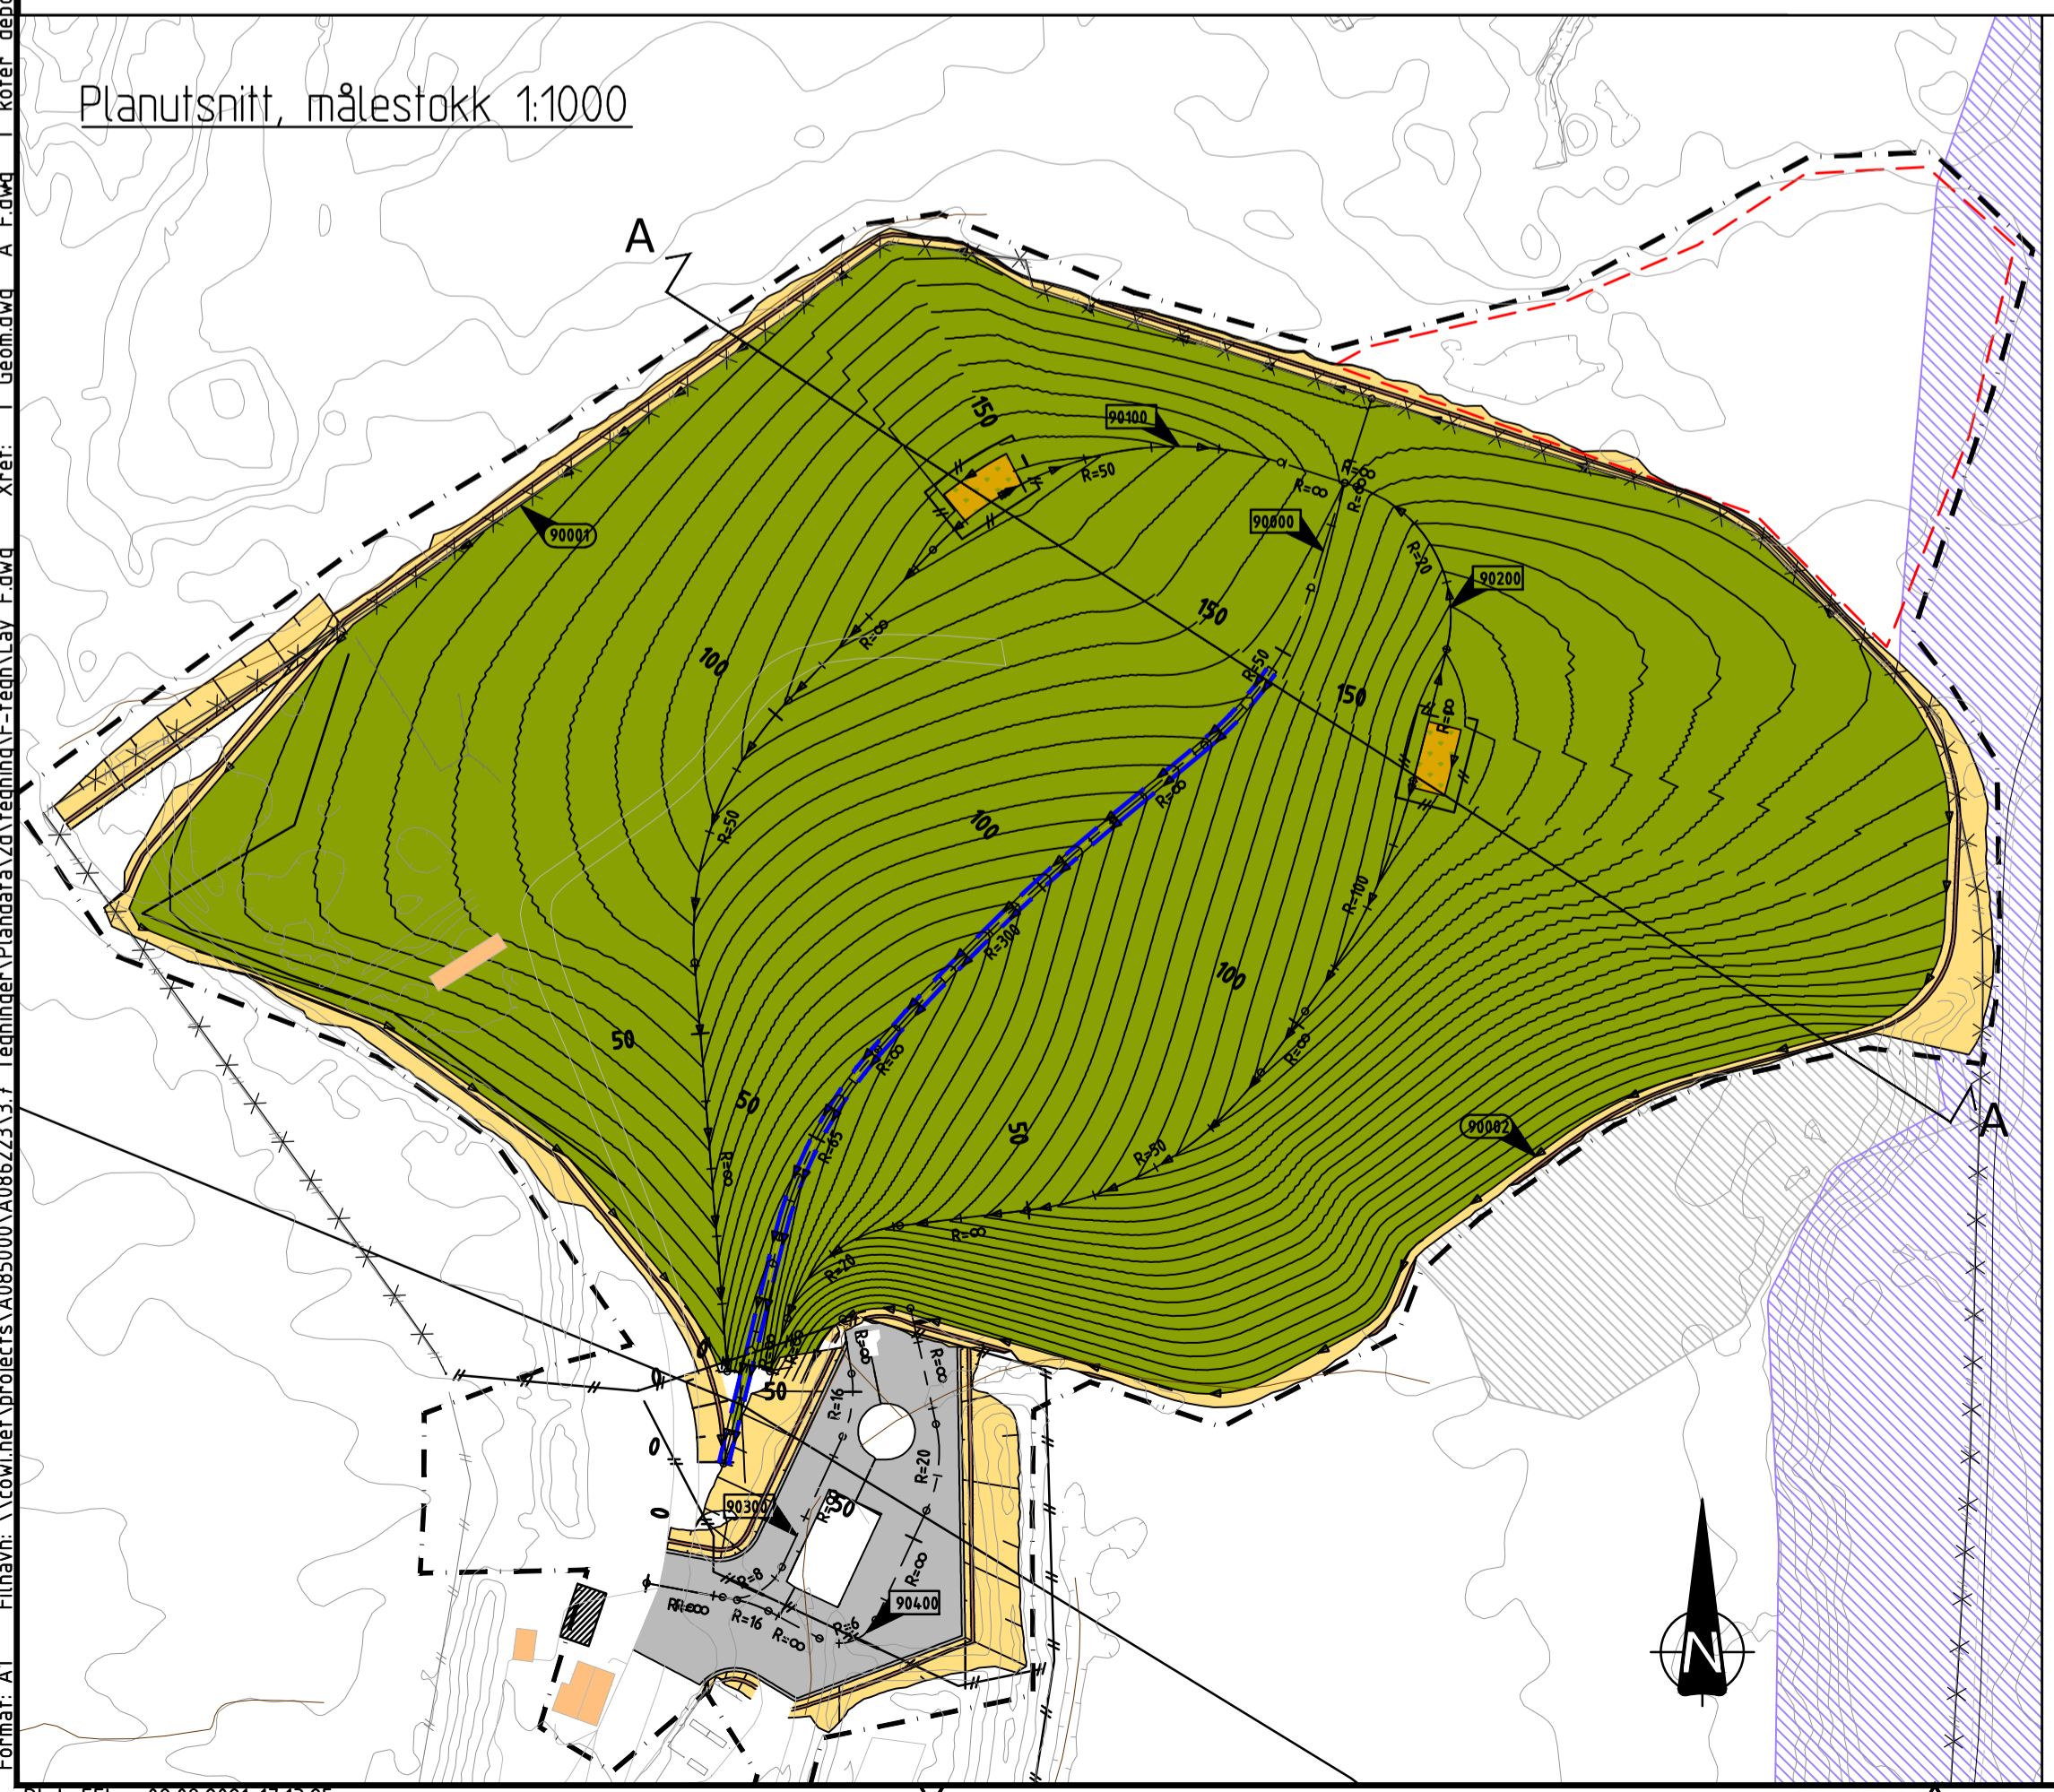

Rev.	Dato	Revideringen gjelder	Nr.	Saksb.	Sidem.k.	Oppdr.a.
Aukra kommune			Tegnet av	ARLY	Saksbehandler	EEL
Avslutning Rothaugen avfallsdeponi			Sidemannskont.	EEL	Oppdragsansvarlig	EEL
Typisk snitt av samlet deponi			Fag	Ufomhus	Målestokk	var. A1
			Dato	3.9.2021		
COWI			Oppdragsnr.	A086223	Status	Konkurransesgrunnlag
			Tegning nr.			F101