



Merknad: Ved grøftedybde over 2 meter skal grøfteplan inkluderes for sikker gjennomføring av arbeidene, i tillegg til selve gjennomføringen

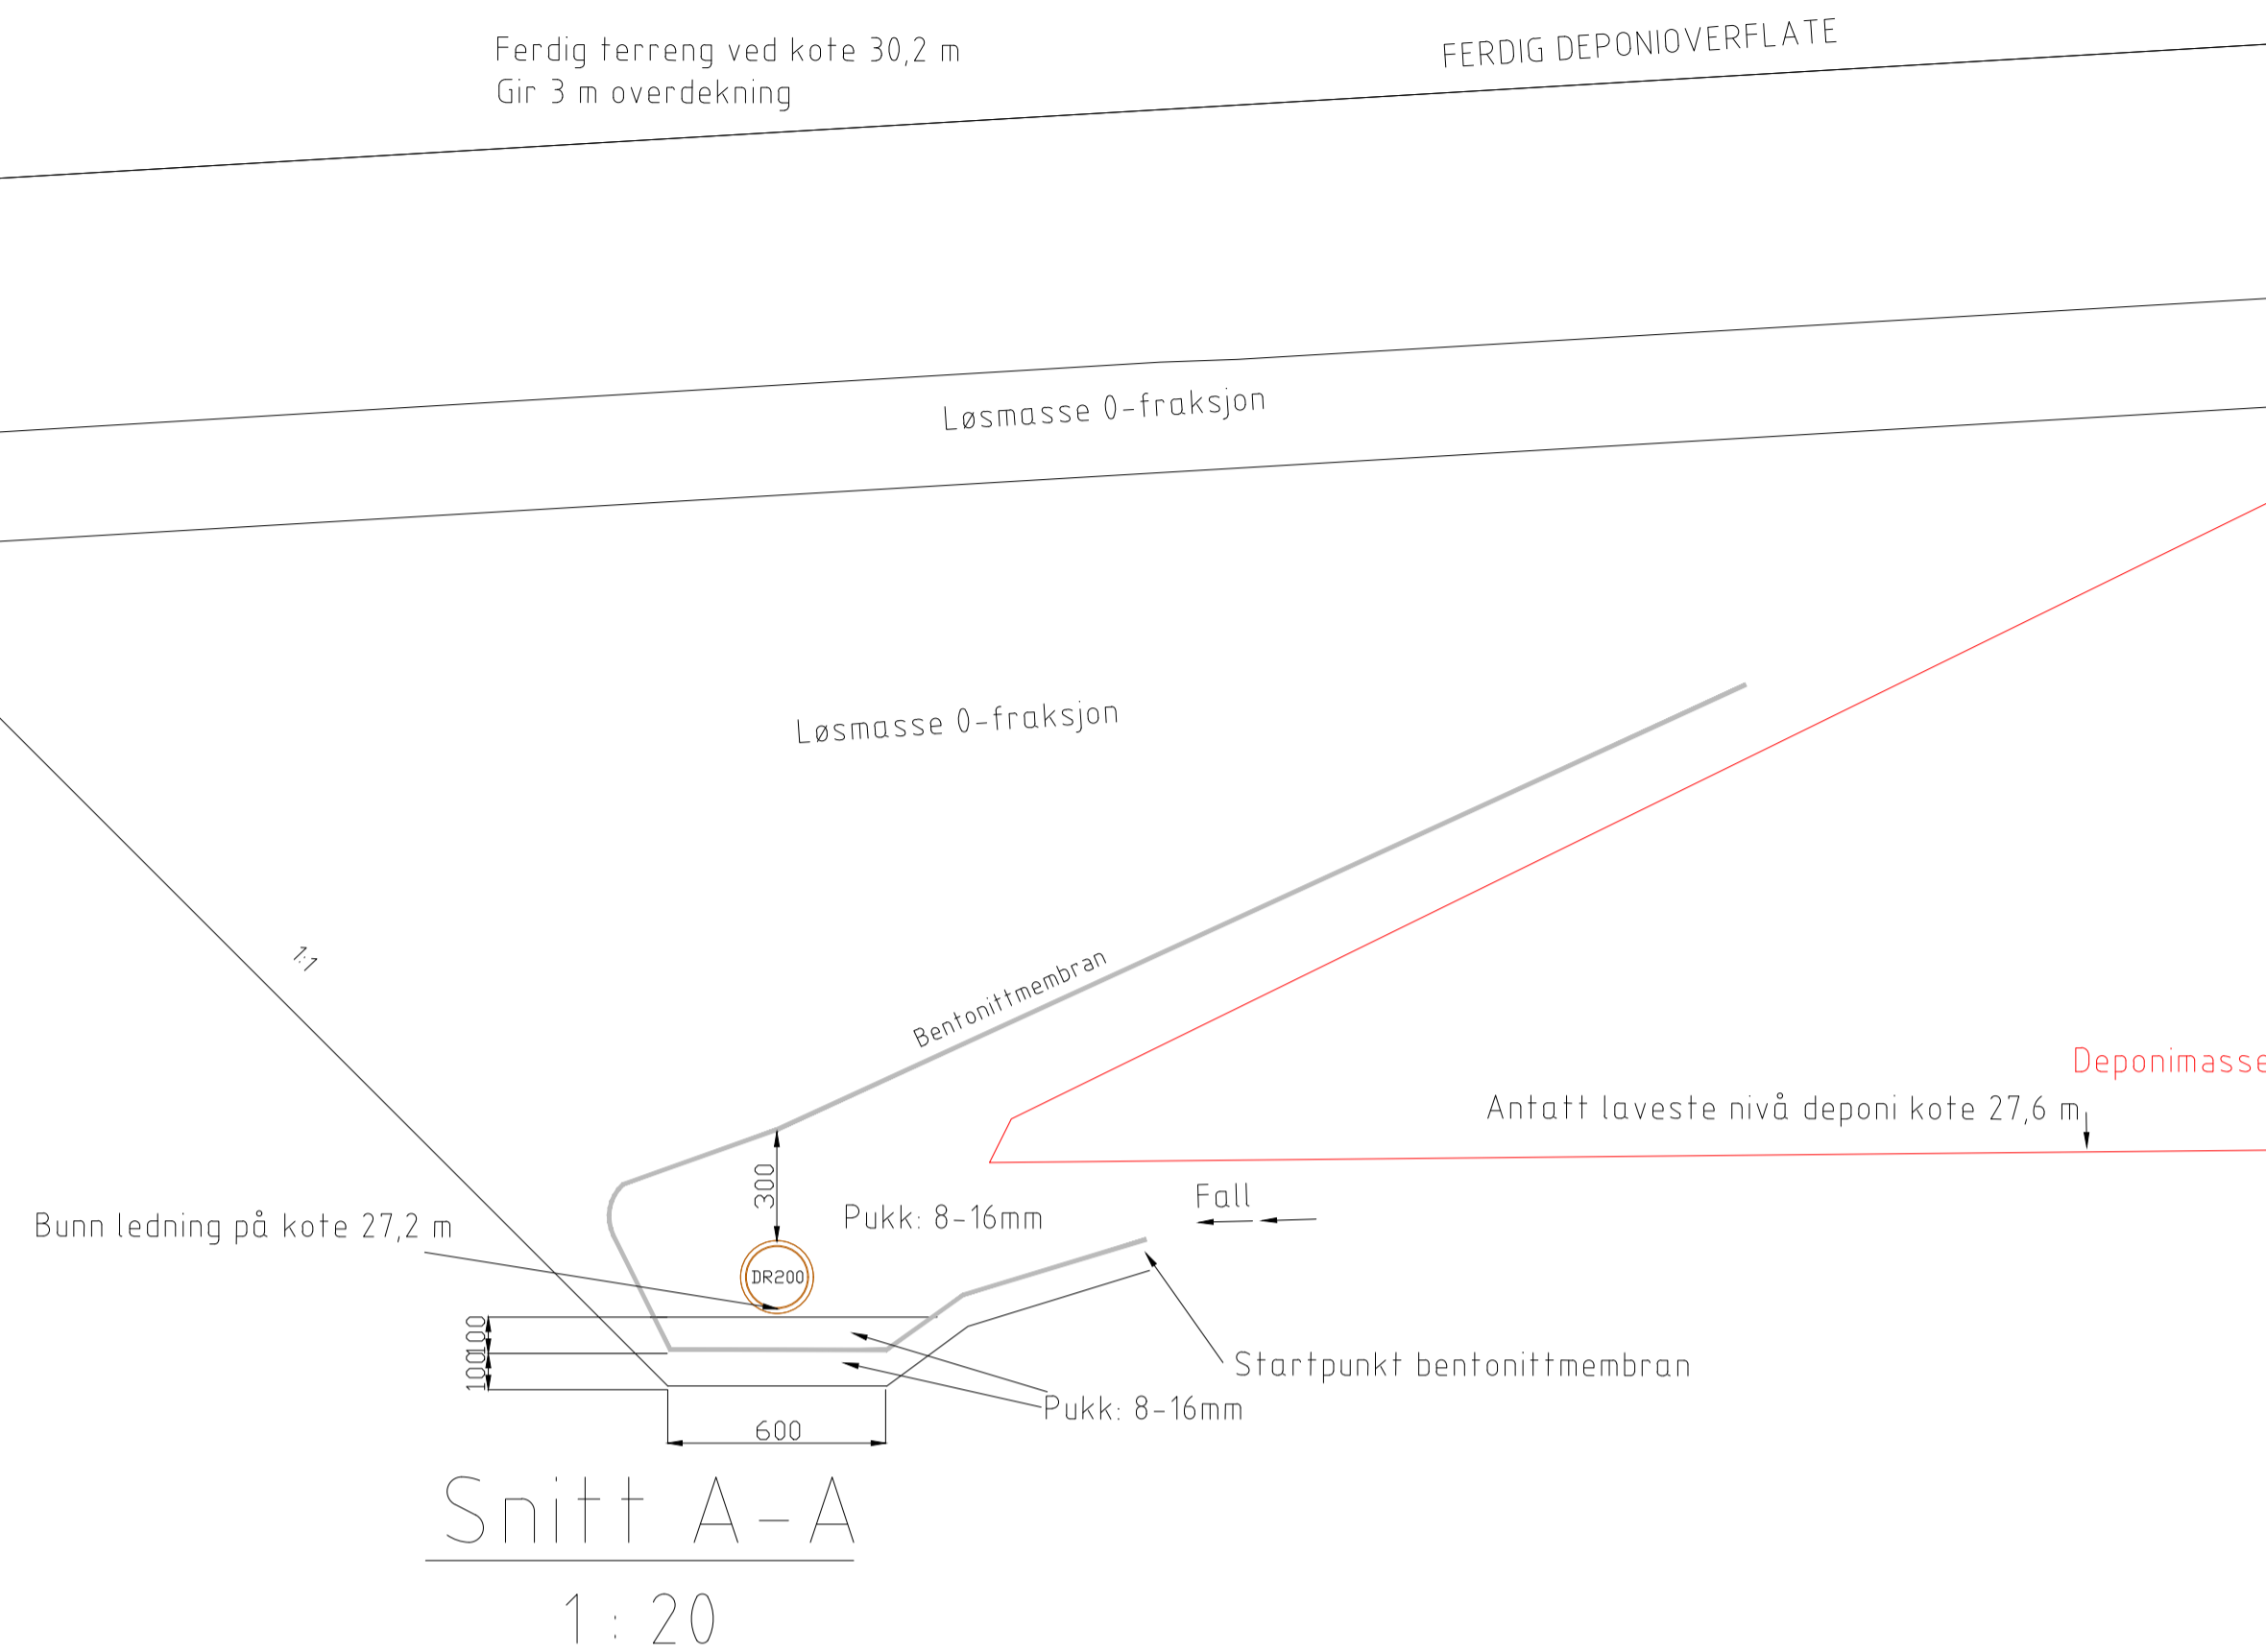

Merknad: Ved grøftedybde over 2 meter skal grøfteplan inkluderes for sikker gjennomføring av arbeidene, i tillegg til selve gjennomføringen

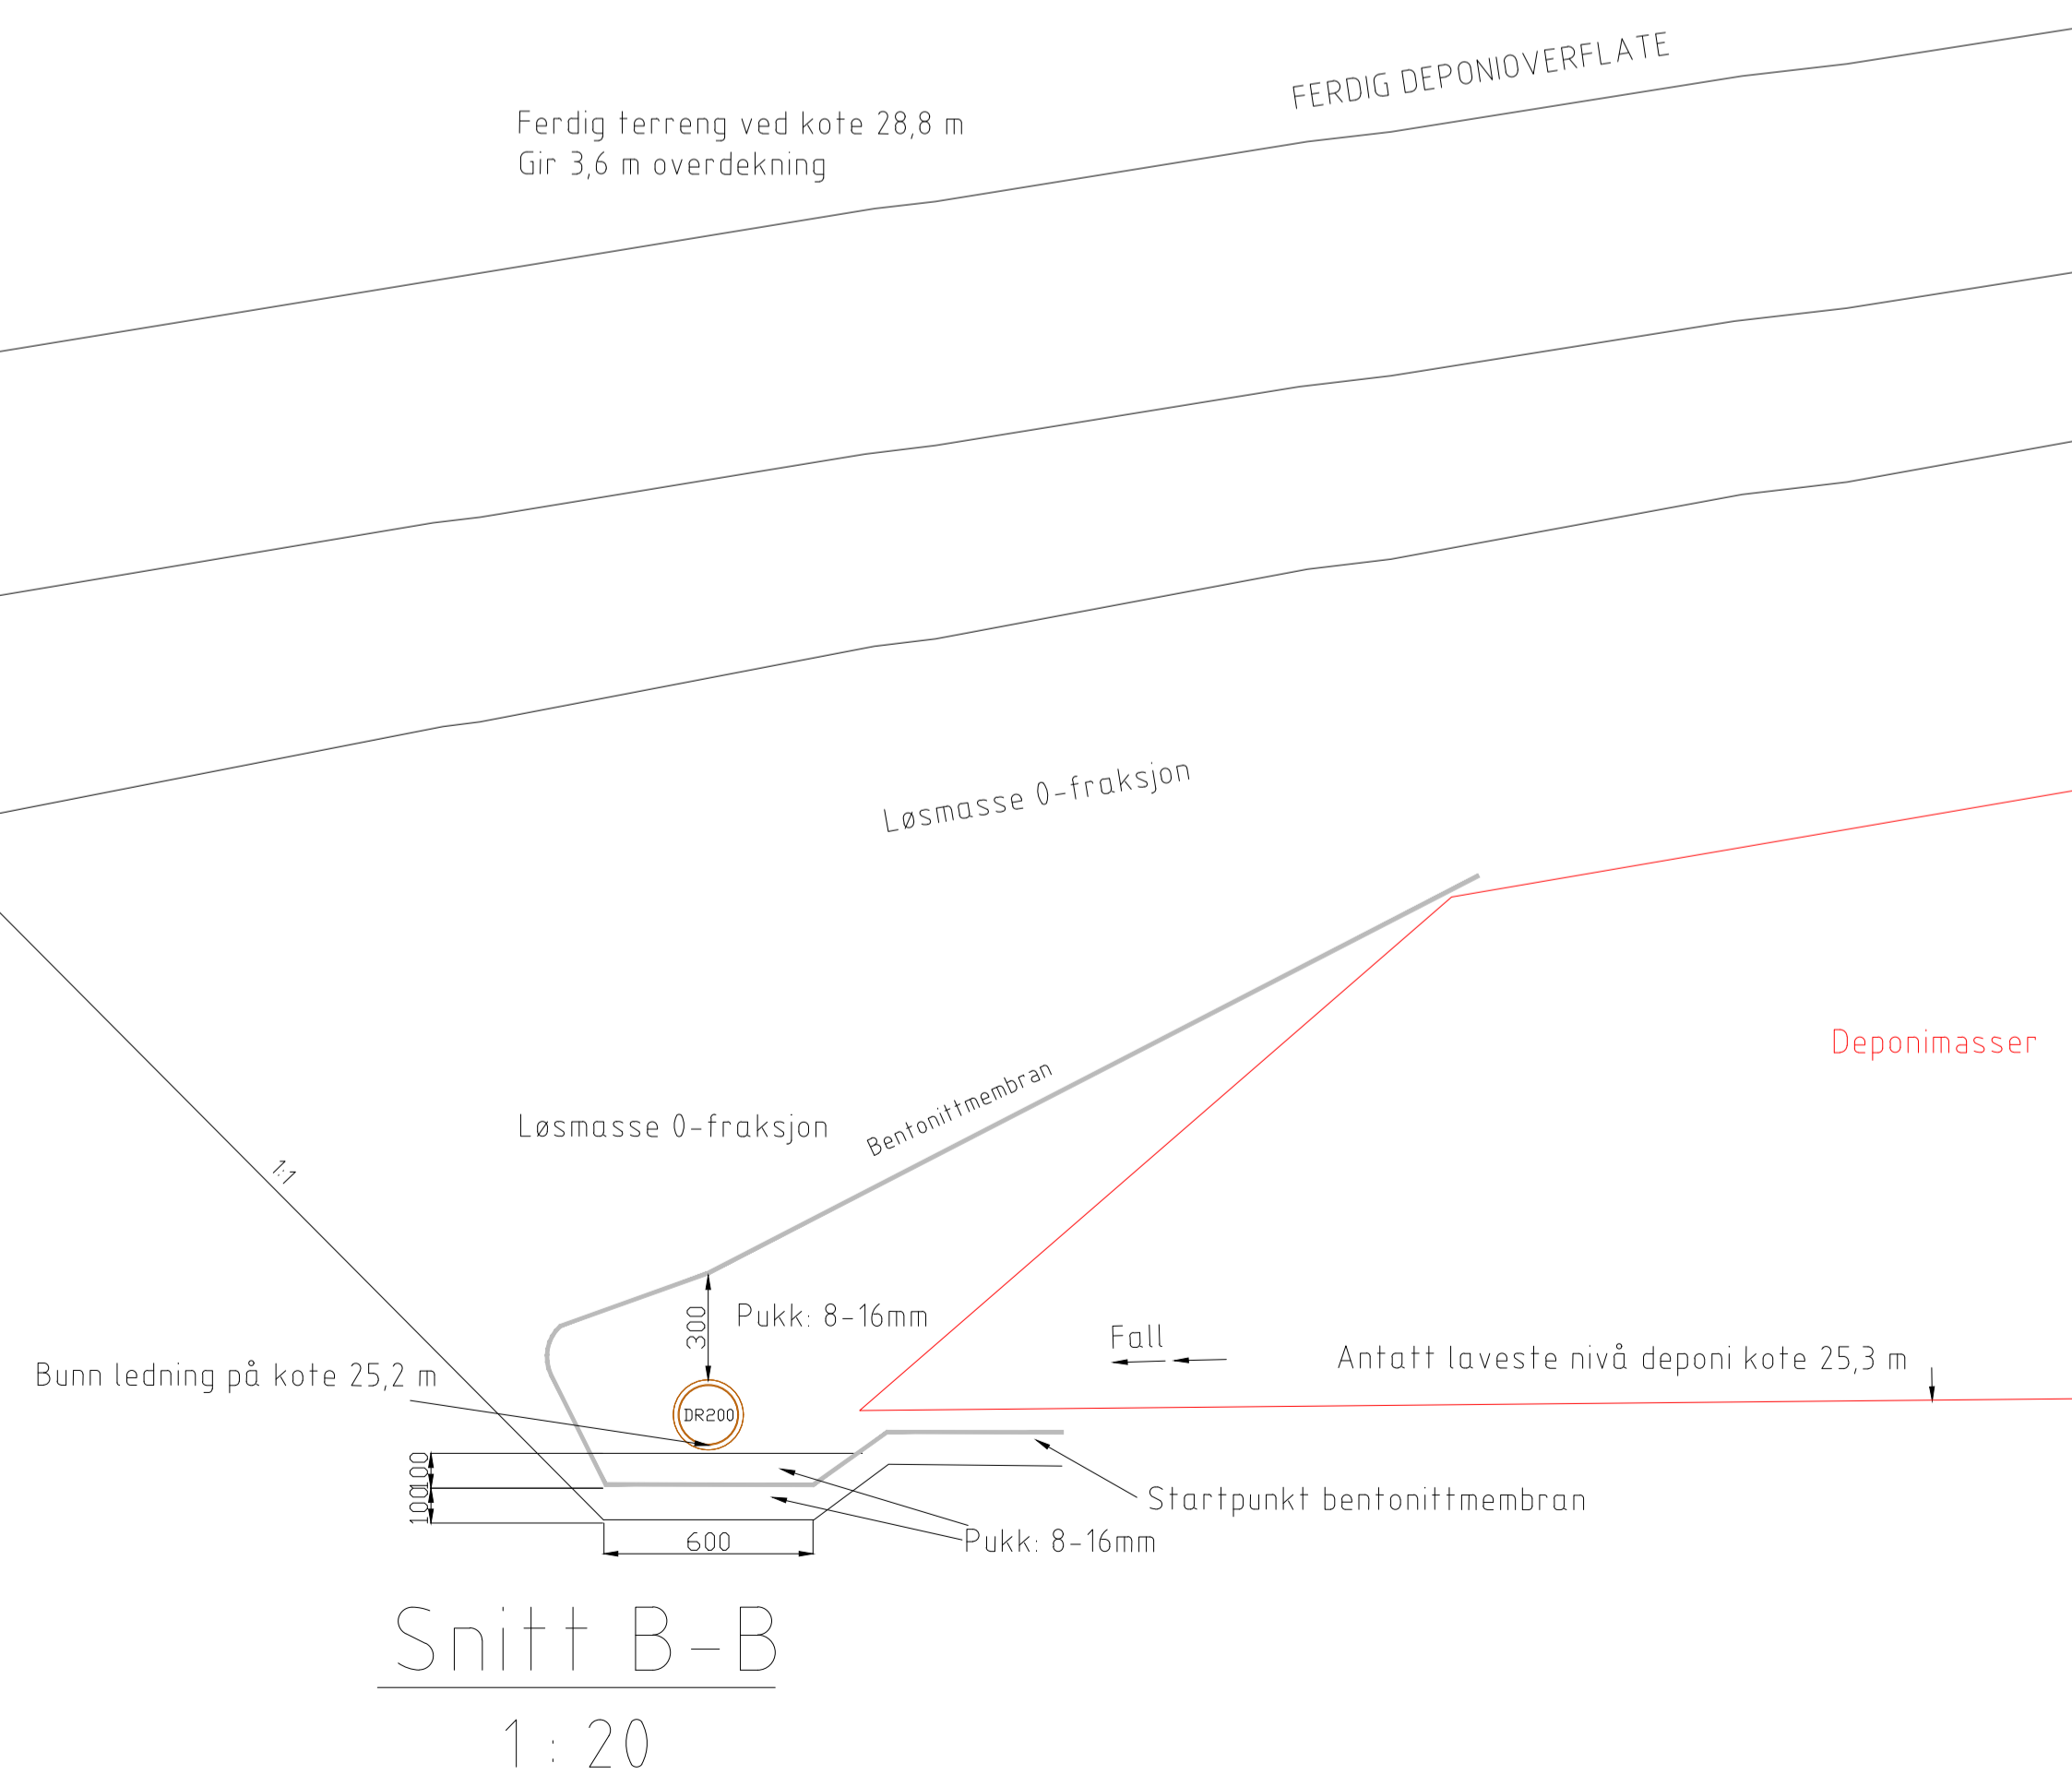

Rev.	Dato	Revideringen gjelder	Nr.	Saksb.	Sidem.k.	Oppdr.a.
Aukra kommune			Tegnet av	Saksbehandler		
			JKRG	HHOY		
			Sidemanskontr.	Oppdragsansvarlig		
			TOEN	EEL		
			Fagfelt	Målestokk		
			VA	1:20 (A1)		
			Dato	1:40 (A3)		
			3.9.2021			
			Oppdragsnr.	Status		
			A086223	Konkurransesgrunnlag		
			Tegning nr.	Rev.		

COWI



GH110