
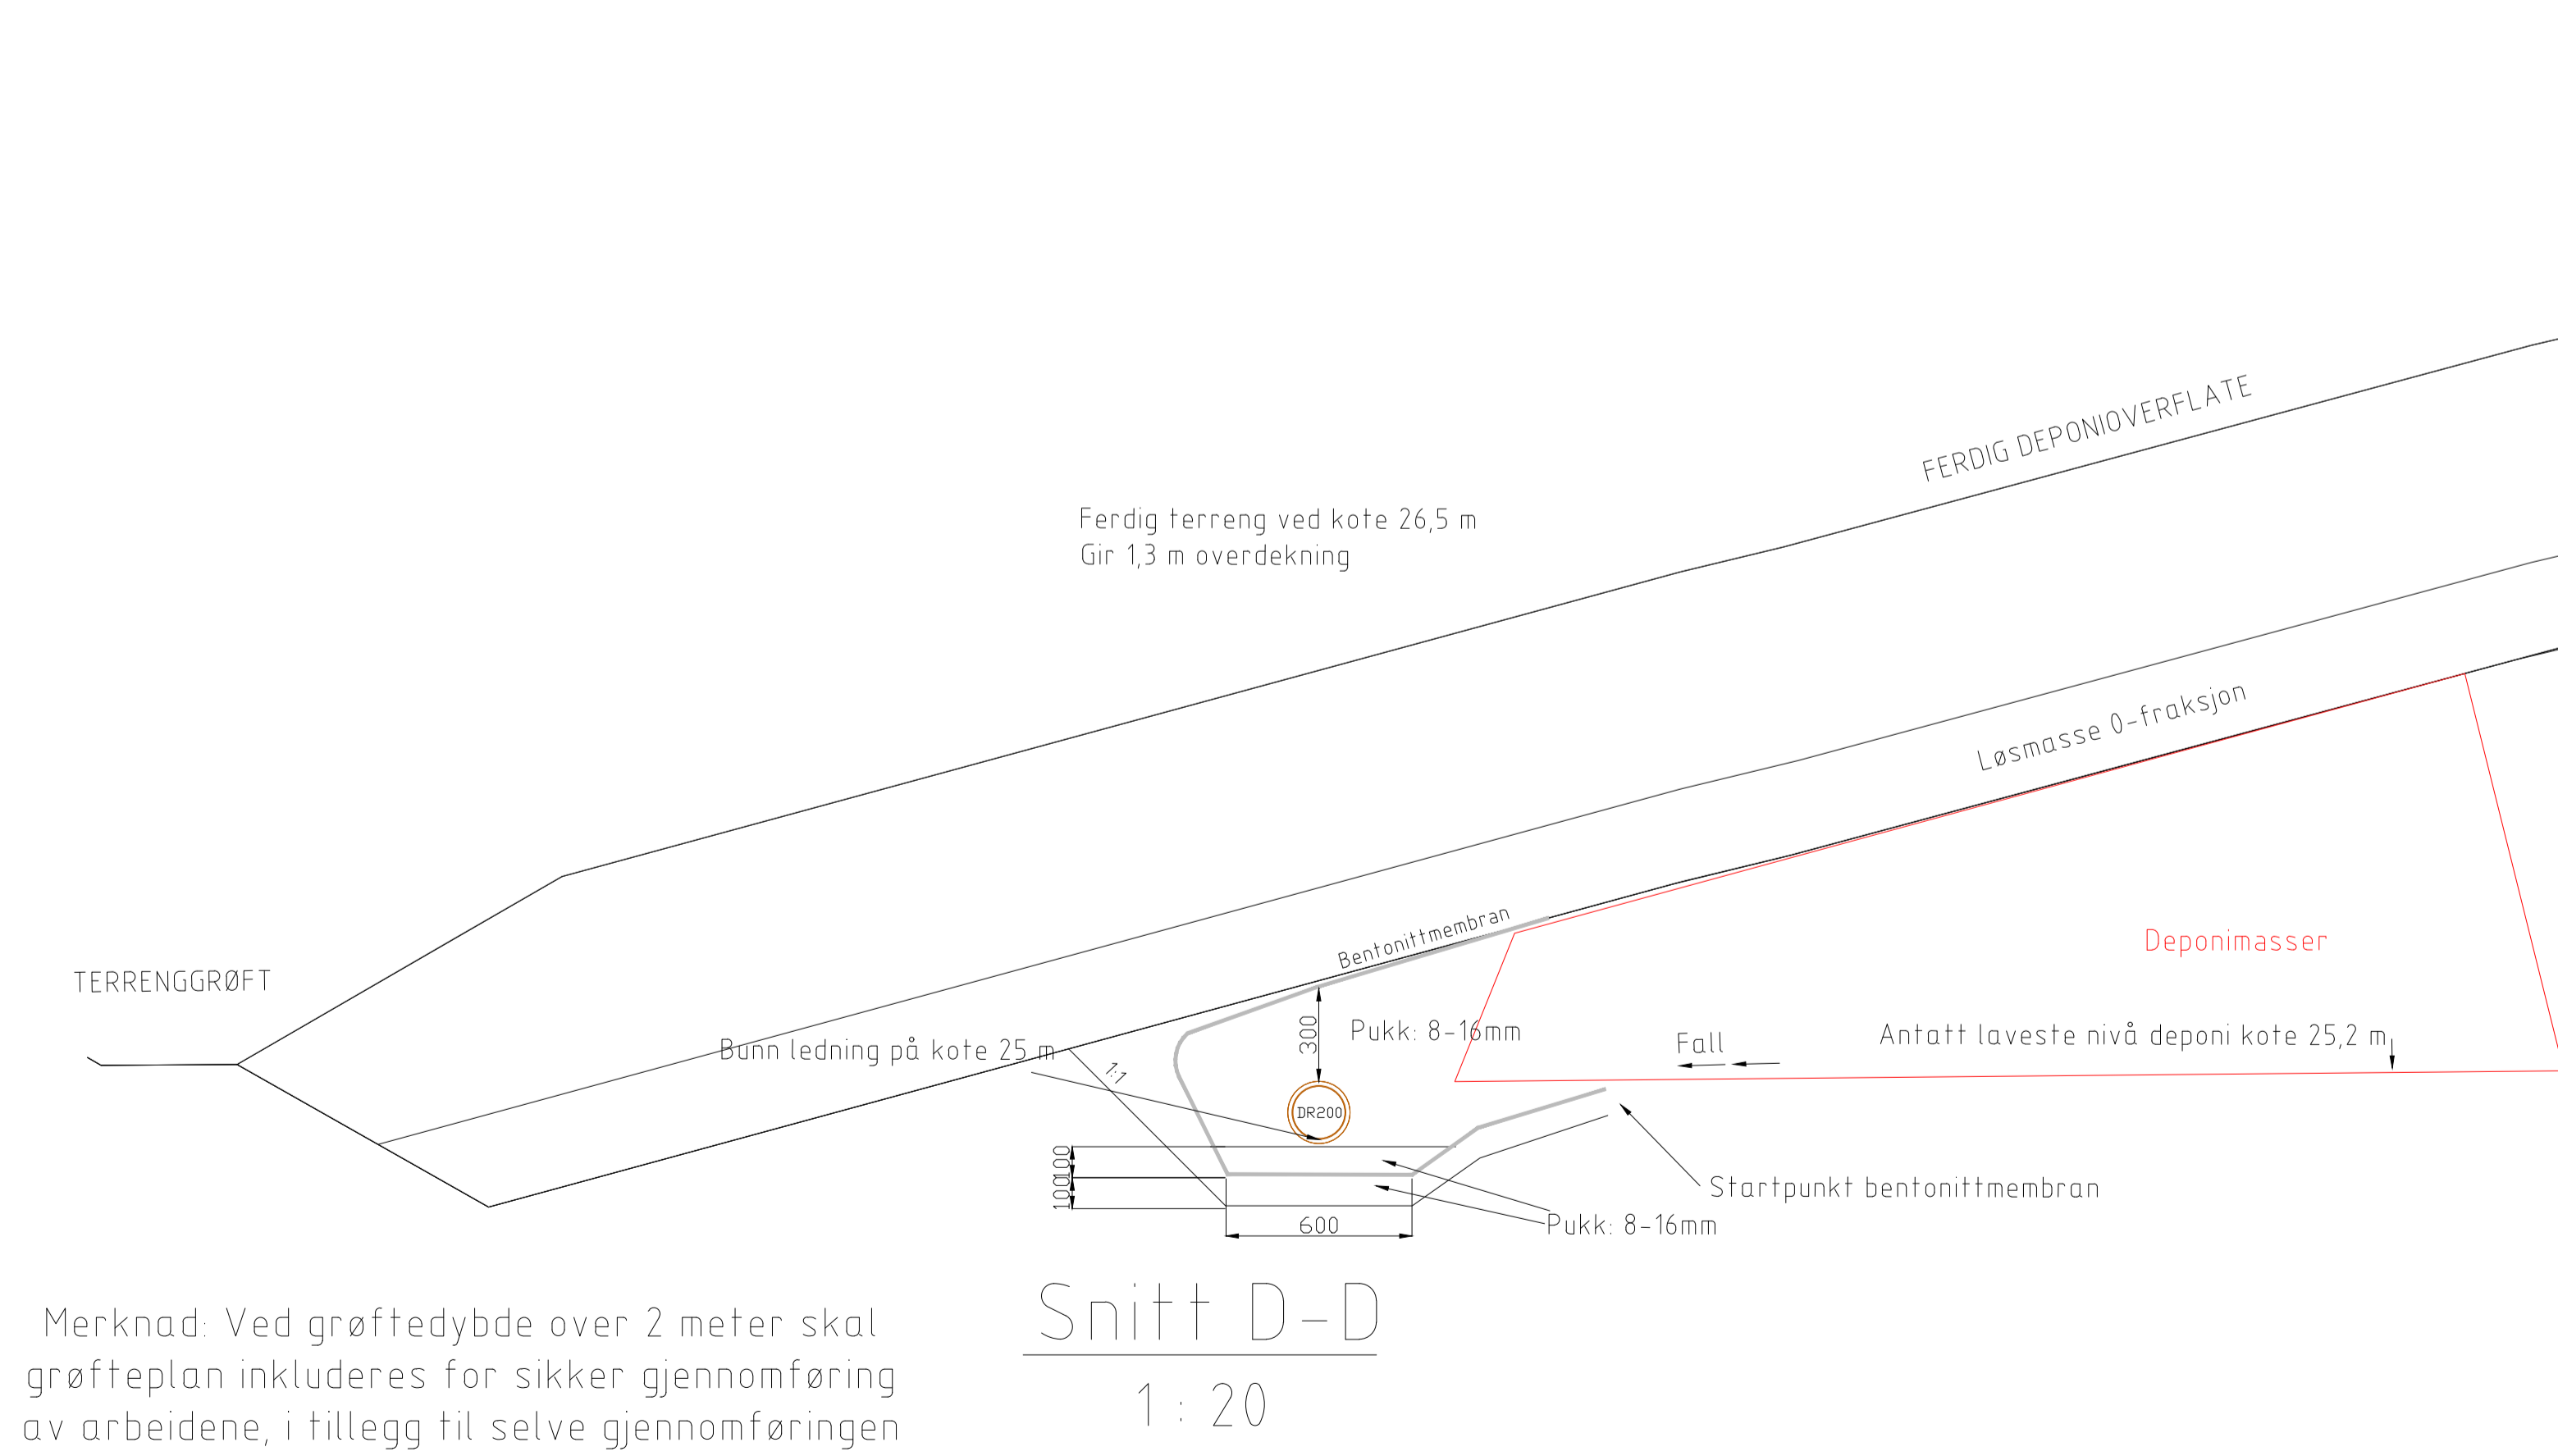


Merknad: Ved grøftedybde over 2 meter skal grøfteplan inkluderes for sikker gjennomføring av arbeidene, i tillegg til selve gjennomføringen

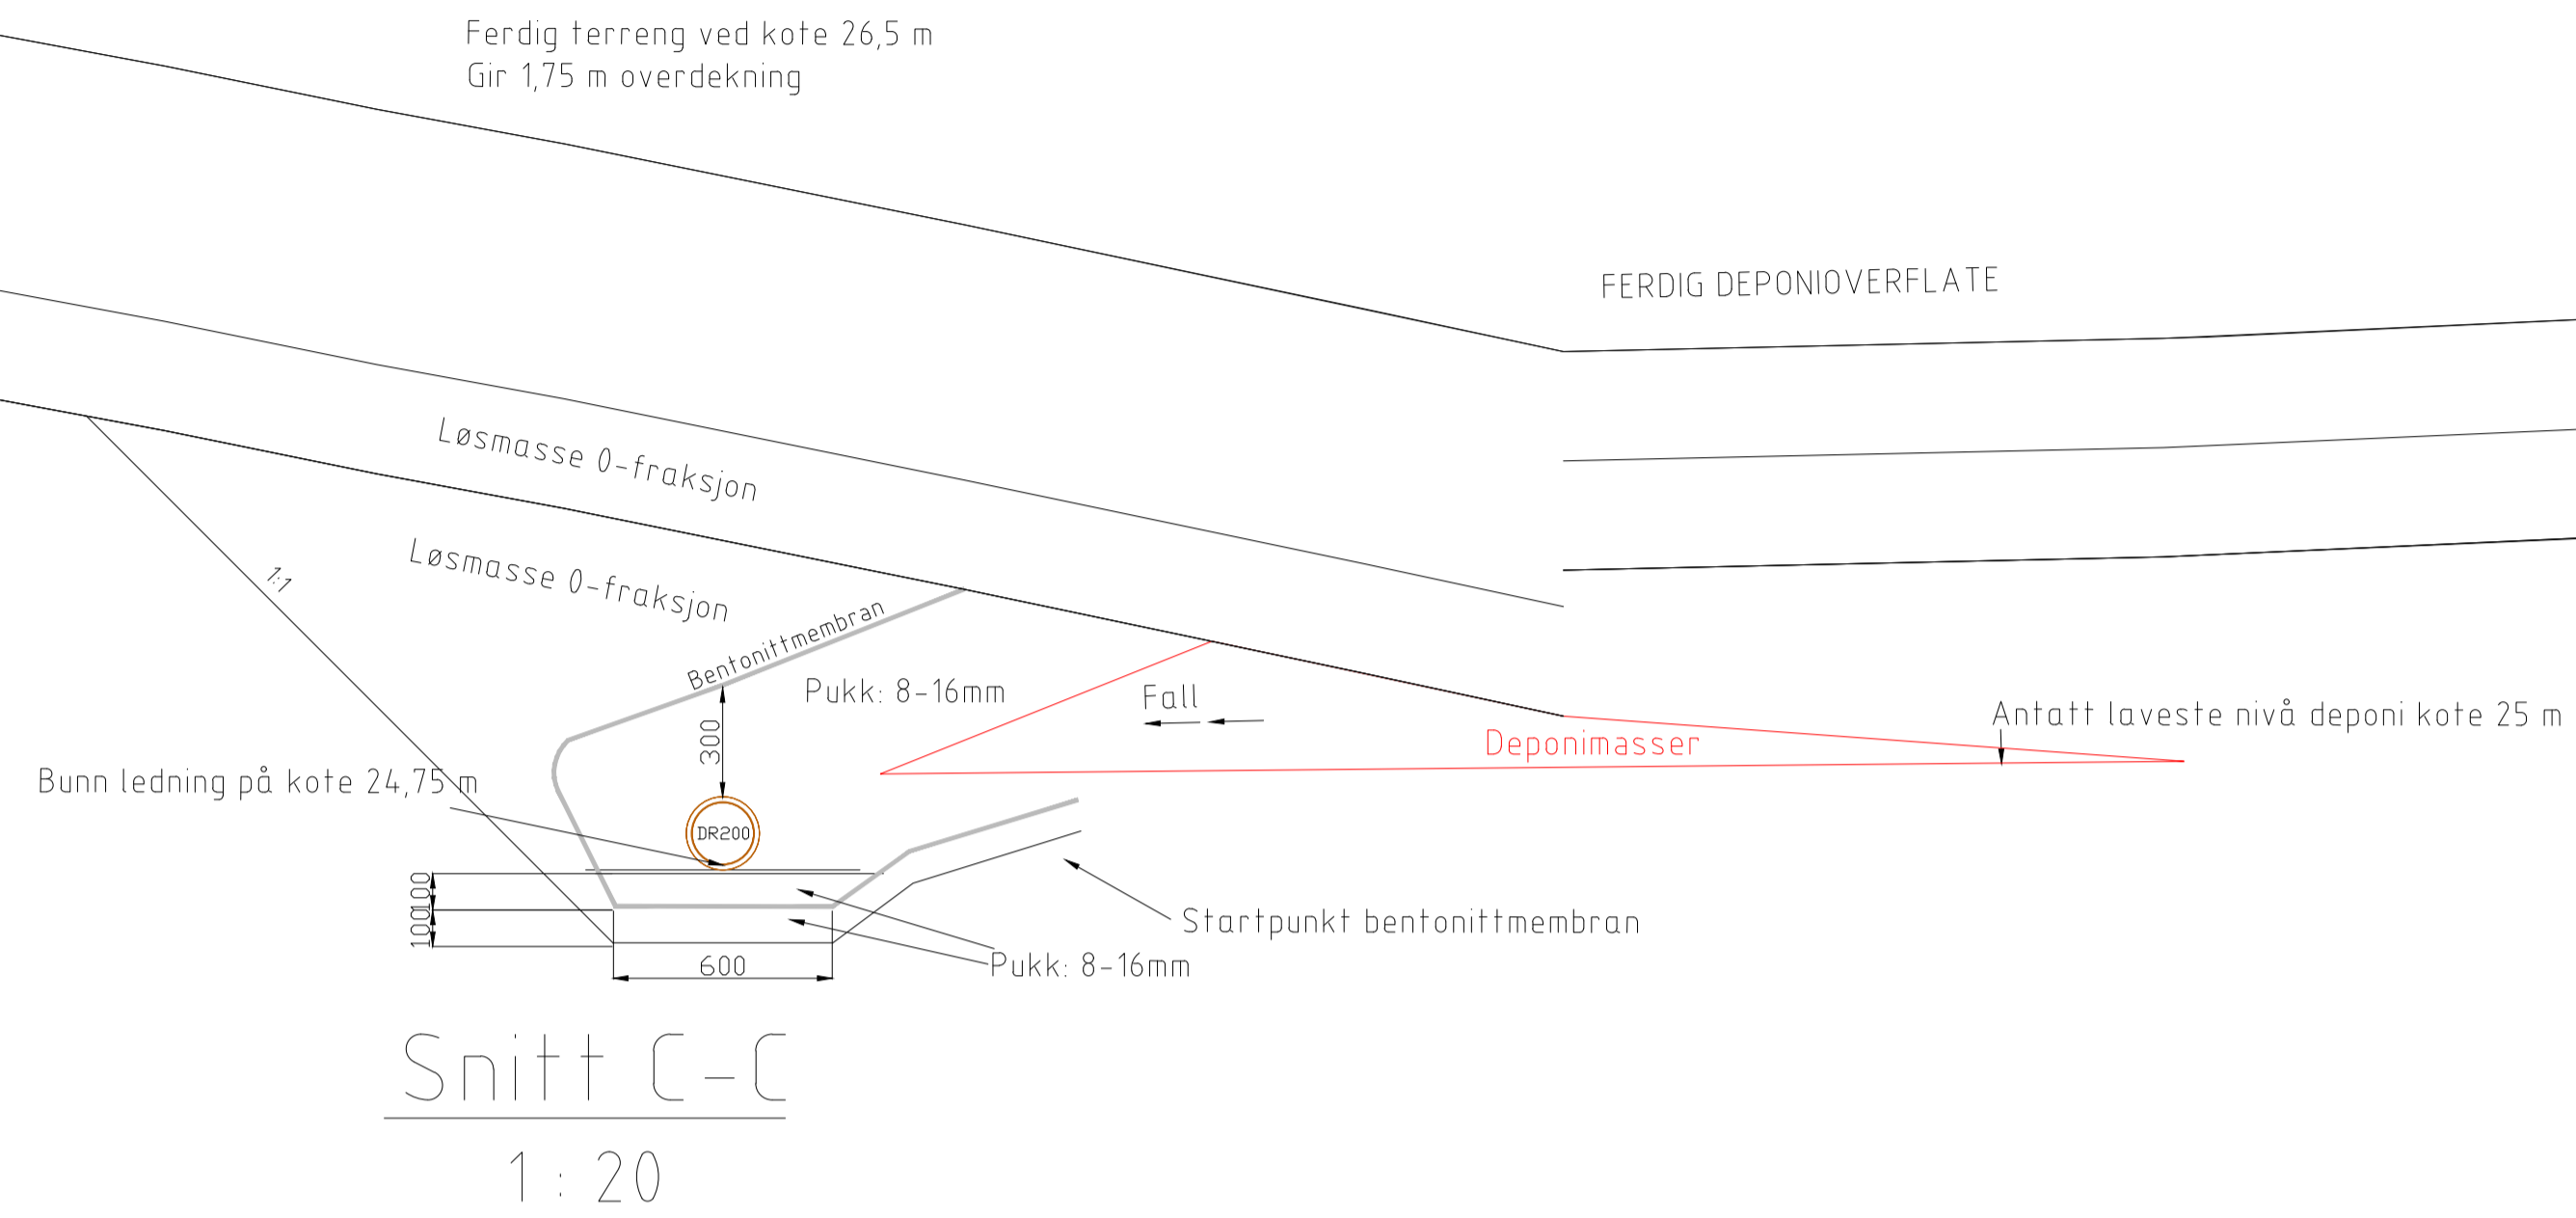

Merknad: Ved grøftedybde over 2 meter skal grøfteplan inkluderes for sikker gjennomføring av arbeidene, i tillegg til selve gjennomføringen

Rev.	Dato	Revideringen gjelder	Nr.	Saksb.	Sidem.k.	Oppdr.a.
Aukra kommune			Tegnet av JKRG	Saksbehandler HHOY		
			Sidemannskont. TOEN	Oppdragsansvarlig EEL		
			Fagfelt VA	Målestokk 1:20 (A1) 1:40 (A3)		
			Dato 3.9.2021			
			Oppdragsnr. A086223	Status Konkurransgrunnlag		
			Tegning nr.	Rev.		
			COWI		GH111	