


Filnavn: D:\A085000\A086223\3.1_Tegninger\Planlag\A\U\U.dwg Xref: T_Geom.dwg A_U.dwg
 Format: A1
 Plott: ARLY 08.09.2021 14:59:46


Rev.	Dato	Revideringen gjelder	Nr.	Saksb.	Sidem.k.	Oppdr.a.
Tegnet av			Saksbehandler			
ARLY			EEL			
Sidemannskontr.			Oppdragsansvarlig			
EEL			EEL			
Fag			Målestokk			
Utomhus			A1 1:200			
Dato			A3 1:400			
03.09.2021						
Oppdragsnr.			Status			
A086223			Konkurransgrunnlag			
Tegning nr.			Rev.			
			U001			




U001

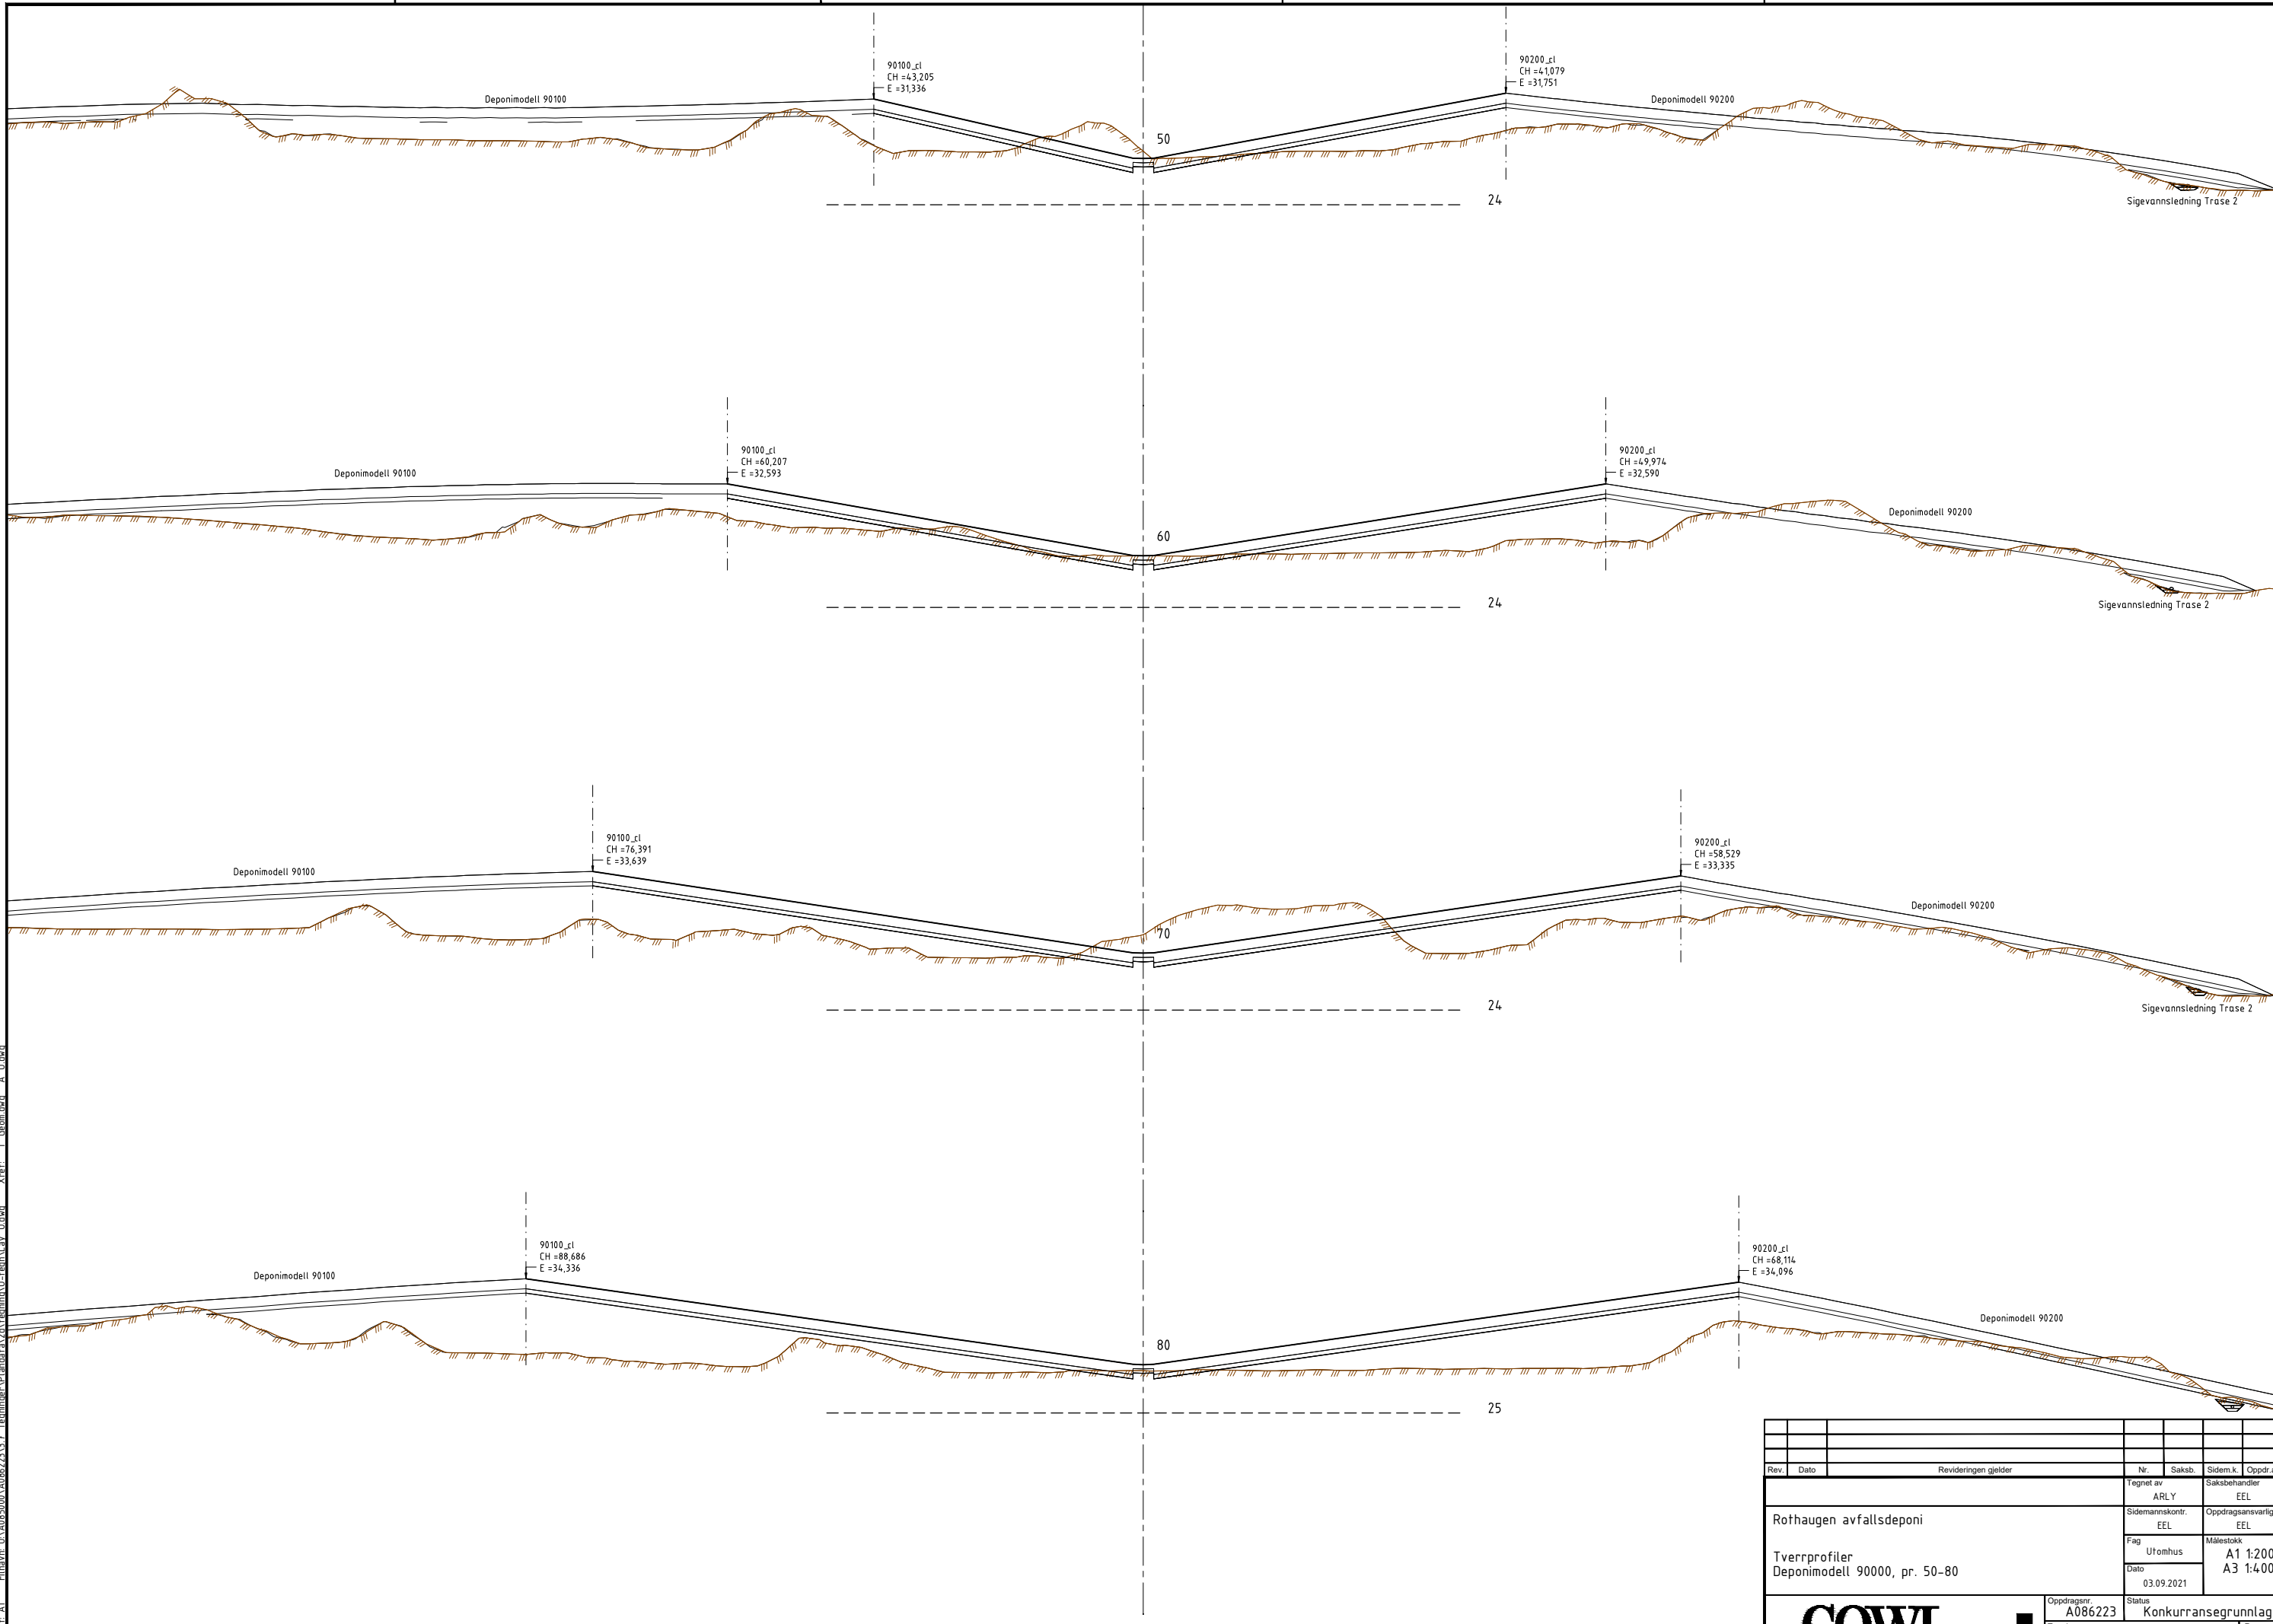


Filnavn: D:\A085000\A086223\3.1_Tegninger\Planlag\A\Y\01_Tegning\U\1_Full\A\U.dwg
 Xref: T_Geom.dwg A_U.dwg
 Format: A1
 Plott: ARLY 08.09.2021 14:59:56

Rev.	Dato	Revideringen gjelder	Nr.	Saksb.	Sidem.k.	Oppdr.a.
			Tegnet av	ARLY	Saksbehandler	EEL
Rothaugen avfallsdeponi			Sidemannskont.	EEL	Oppdragsansvarlig	EEL
			Fag	Utomhus	Målestokk	A1 1:200 A3 1:400
Tverrprofiler Deponimodell 90000, pr. 50-80			Dato	03.09.2021		
			Oppdragsnr.	A086223		
			Tegning nr.	Konkurransgrunnlag		
			Rev.	U002		

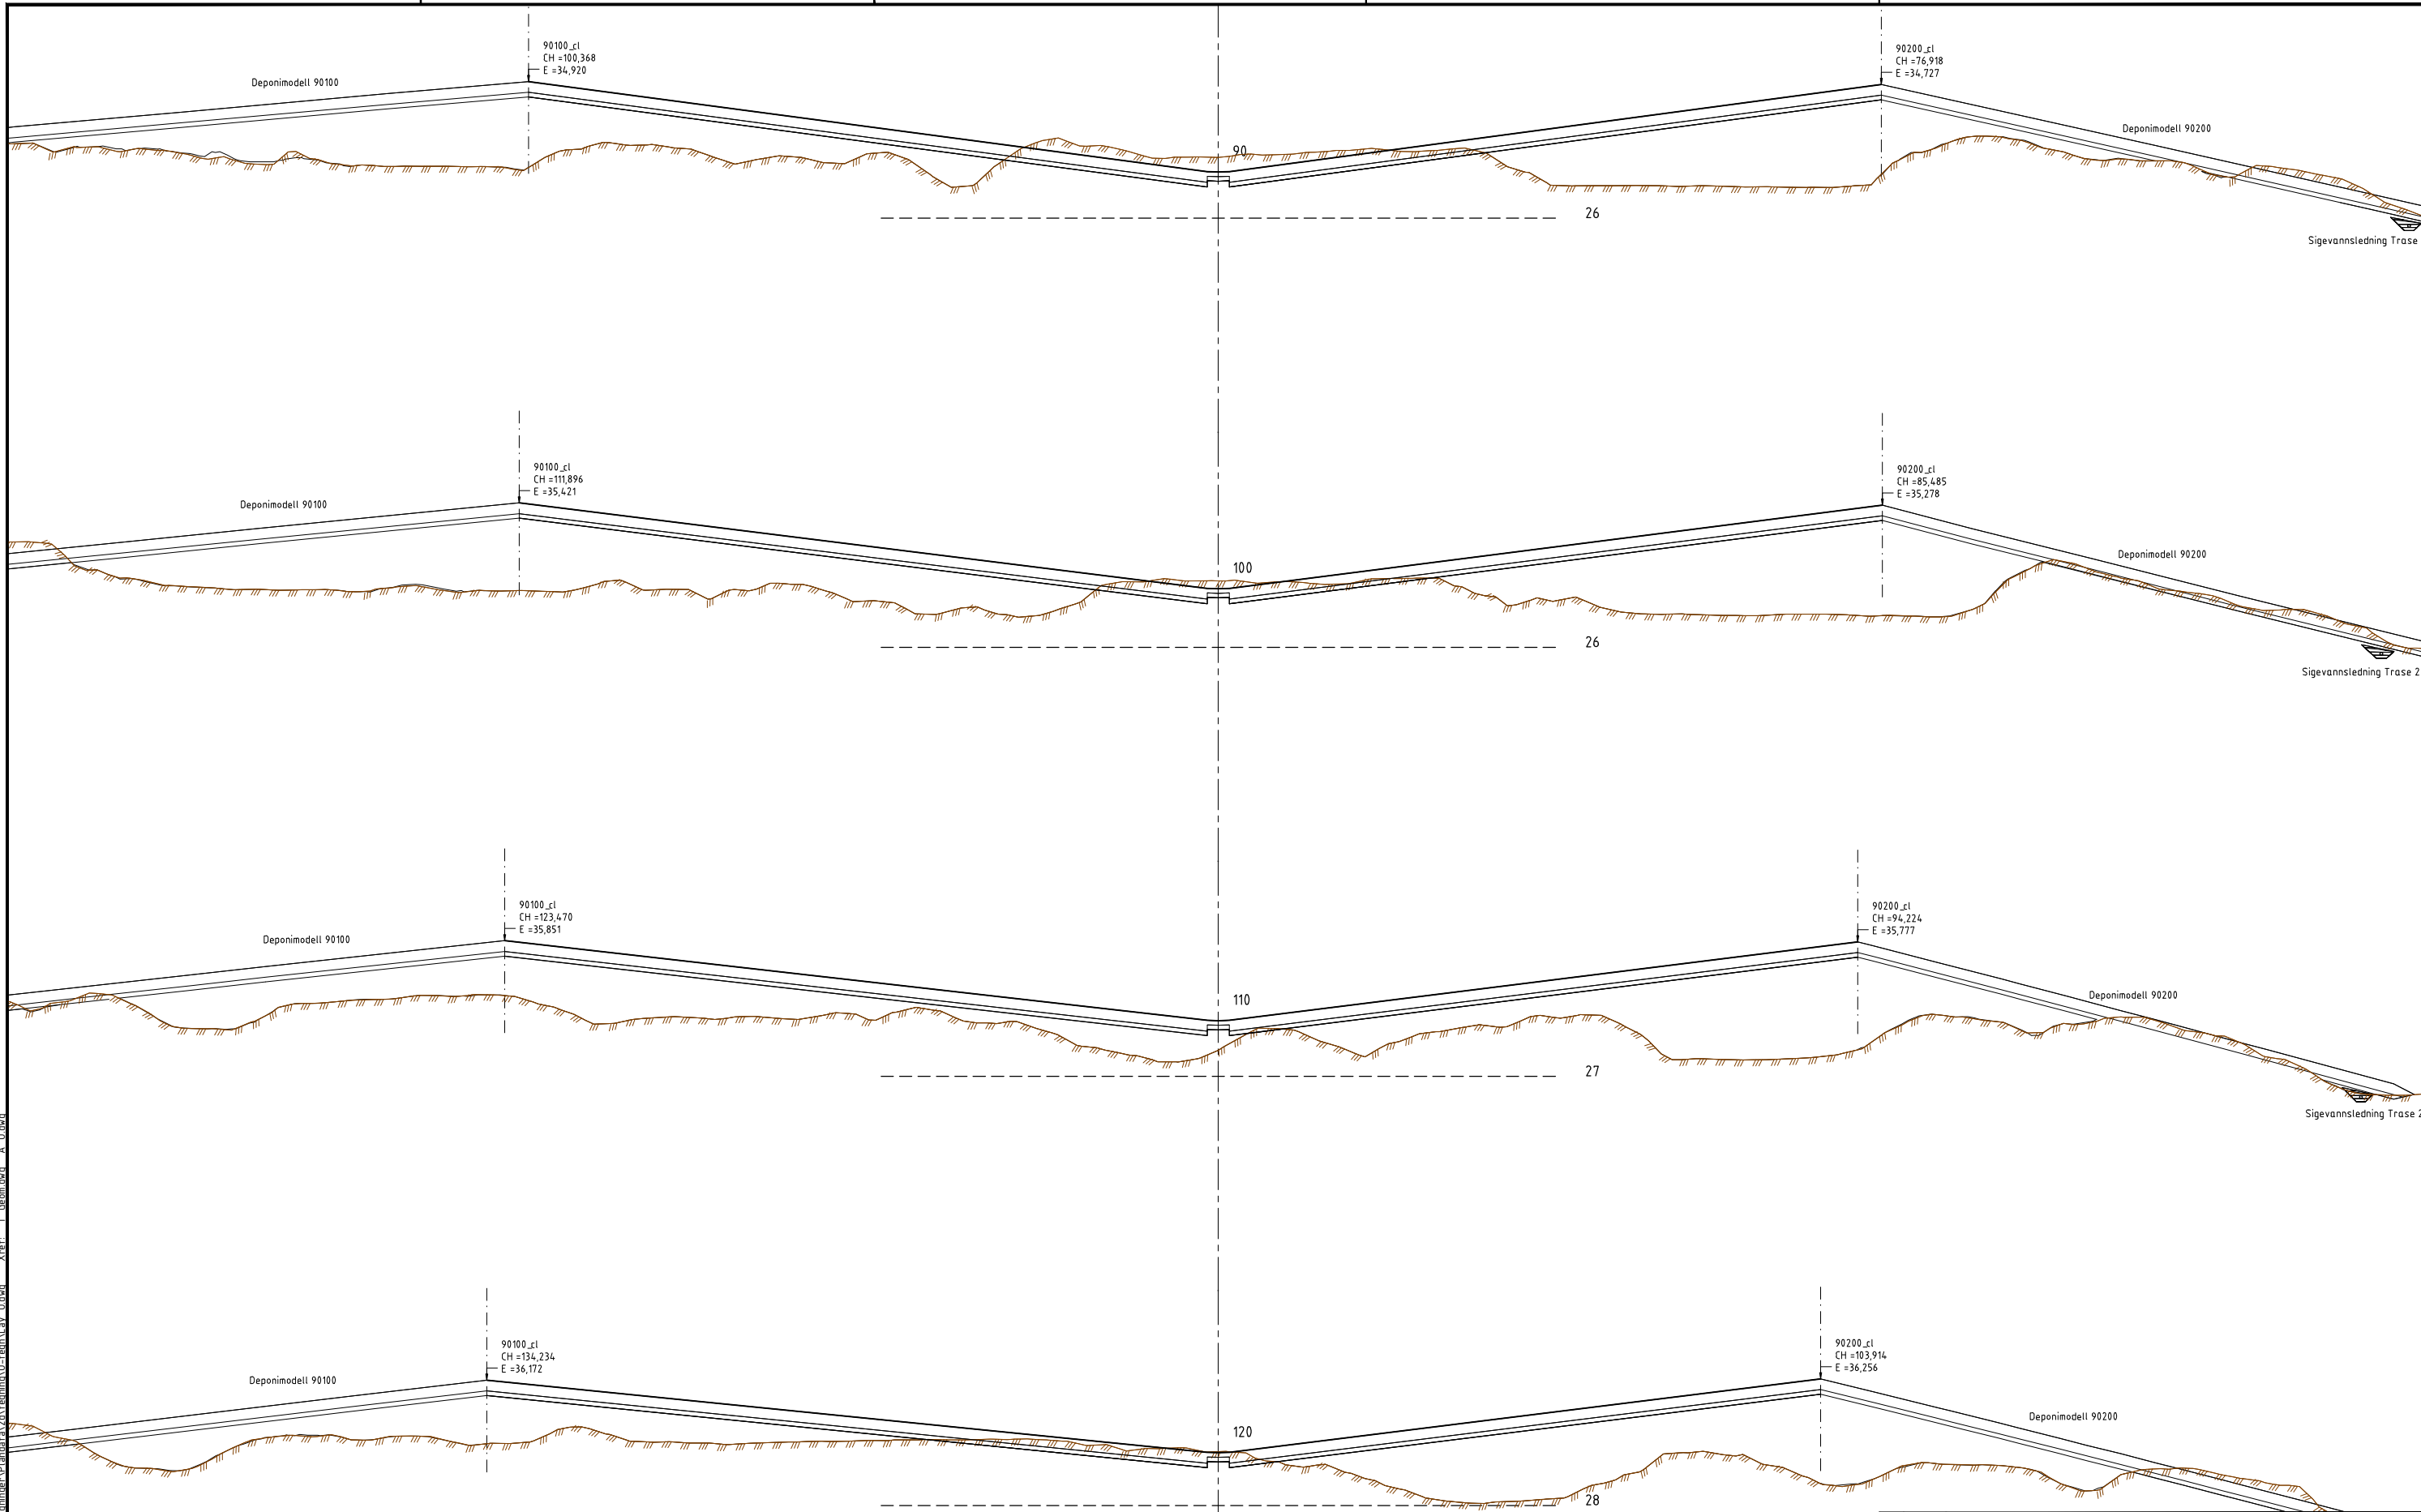

Filnavn: D:\A085000\A086223\3.1_Tegninger\Planlag\Y\01_Tegning\UL_Tegning\UL_Tegning.dwg - A_U.dwg
 Xref: T_Geom.dwg - A_U.dwg
 Format: A1
 Plott: ARLY 08.09.2021 15:00:06

Rev.	Dato	Revideringen gjelder	Nr.	Saksb.	Sidem.k.	Oppdr.a.
			Tegnet av	ARLY	Saksbehandler	EEL
			Sidemannskont.	EEL	Oppdragsansvarlig	EEL
			Fag	Utomhus	Målestokk	A1 1:200 A3 1:400
			Dato	03.09.2021		
COWI Rothaugen avfallsdeponi Tverrprofiler Deponimodell 90000, pr. 90-120			Oppdragsnr.	A086223	Status	Konkurransesgrunnlag
			Tegning nr.		Rev.	U003

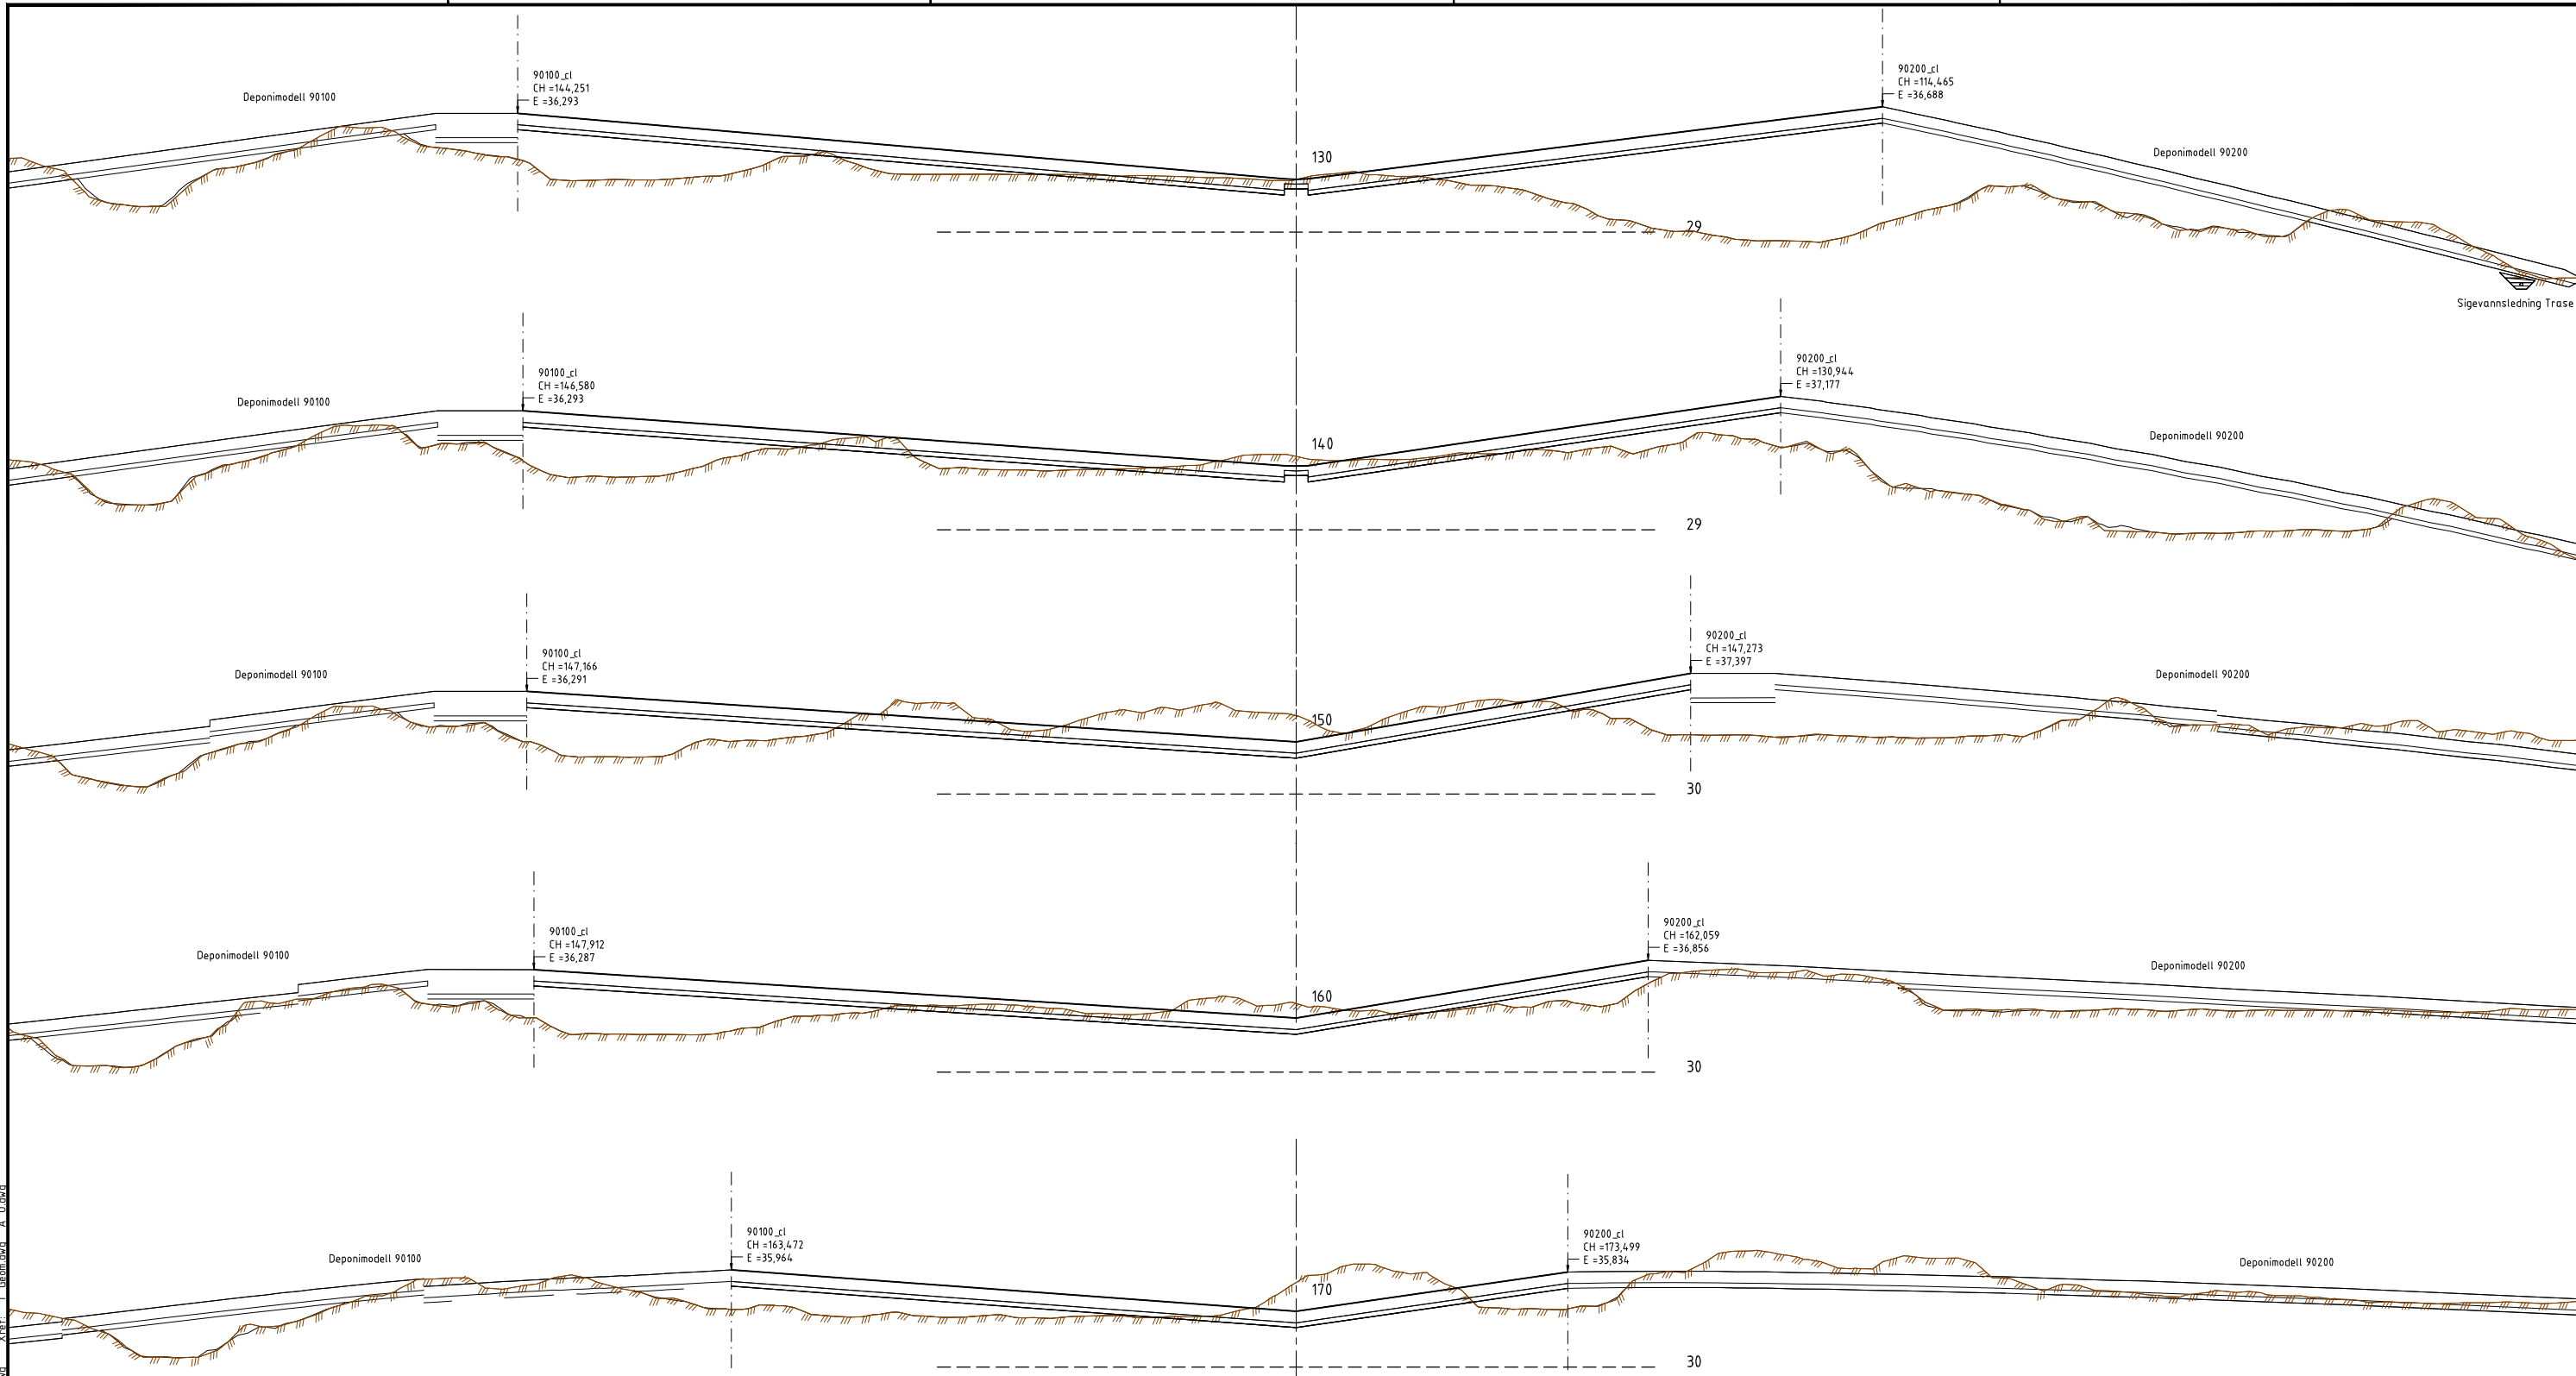


Filnavn: D:\A085000\A086223\3.7_Tegninger\Planlag\A\U.dwg
 Xref: I:\Geom.dwg A_U.dwg
 Format: A1
 Plott: ARLY 08.09.2021 15:00:16

Rev.	Dato	Revideringen gjelder	Nr.	Saksb.	Sidem.k.	Oppdr.a.
Tegnet av			Saksbehandler			
ARLY			EEL			
Sidemannskont.			Oppdragsansvarlig			
EEL			EEL			
Fag			Målestokk			
Utomhus			A1 1:200			
Dato			A3 1:400			
03.09.2021						
Oppdragsnr.			Status			
A086223			Konkurransgrunnlag			
Tegning nr.			Rev.			
U004						



U004

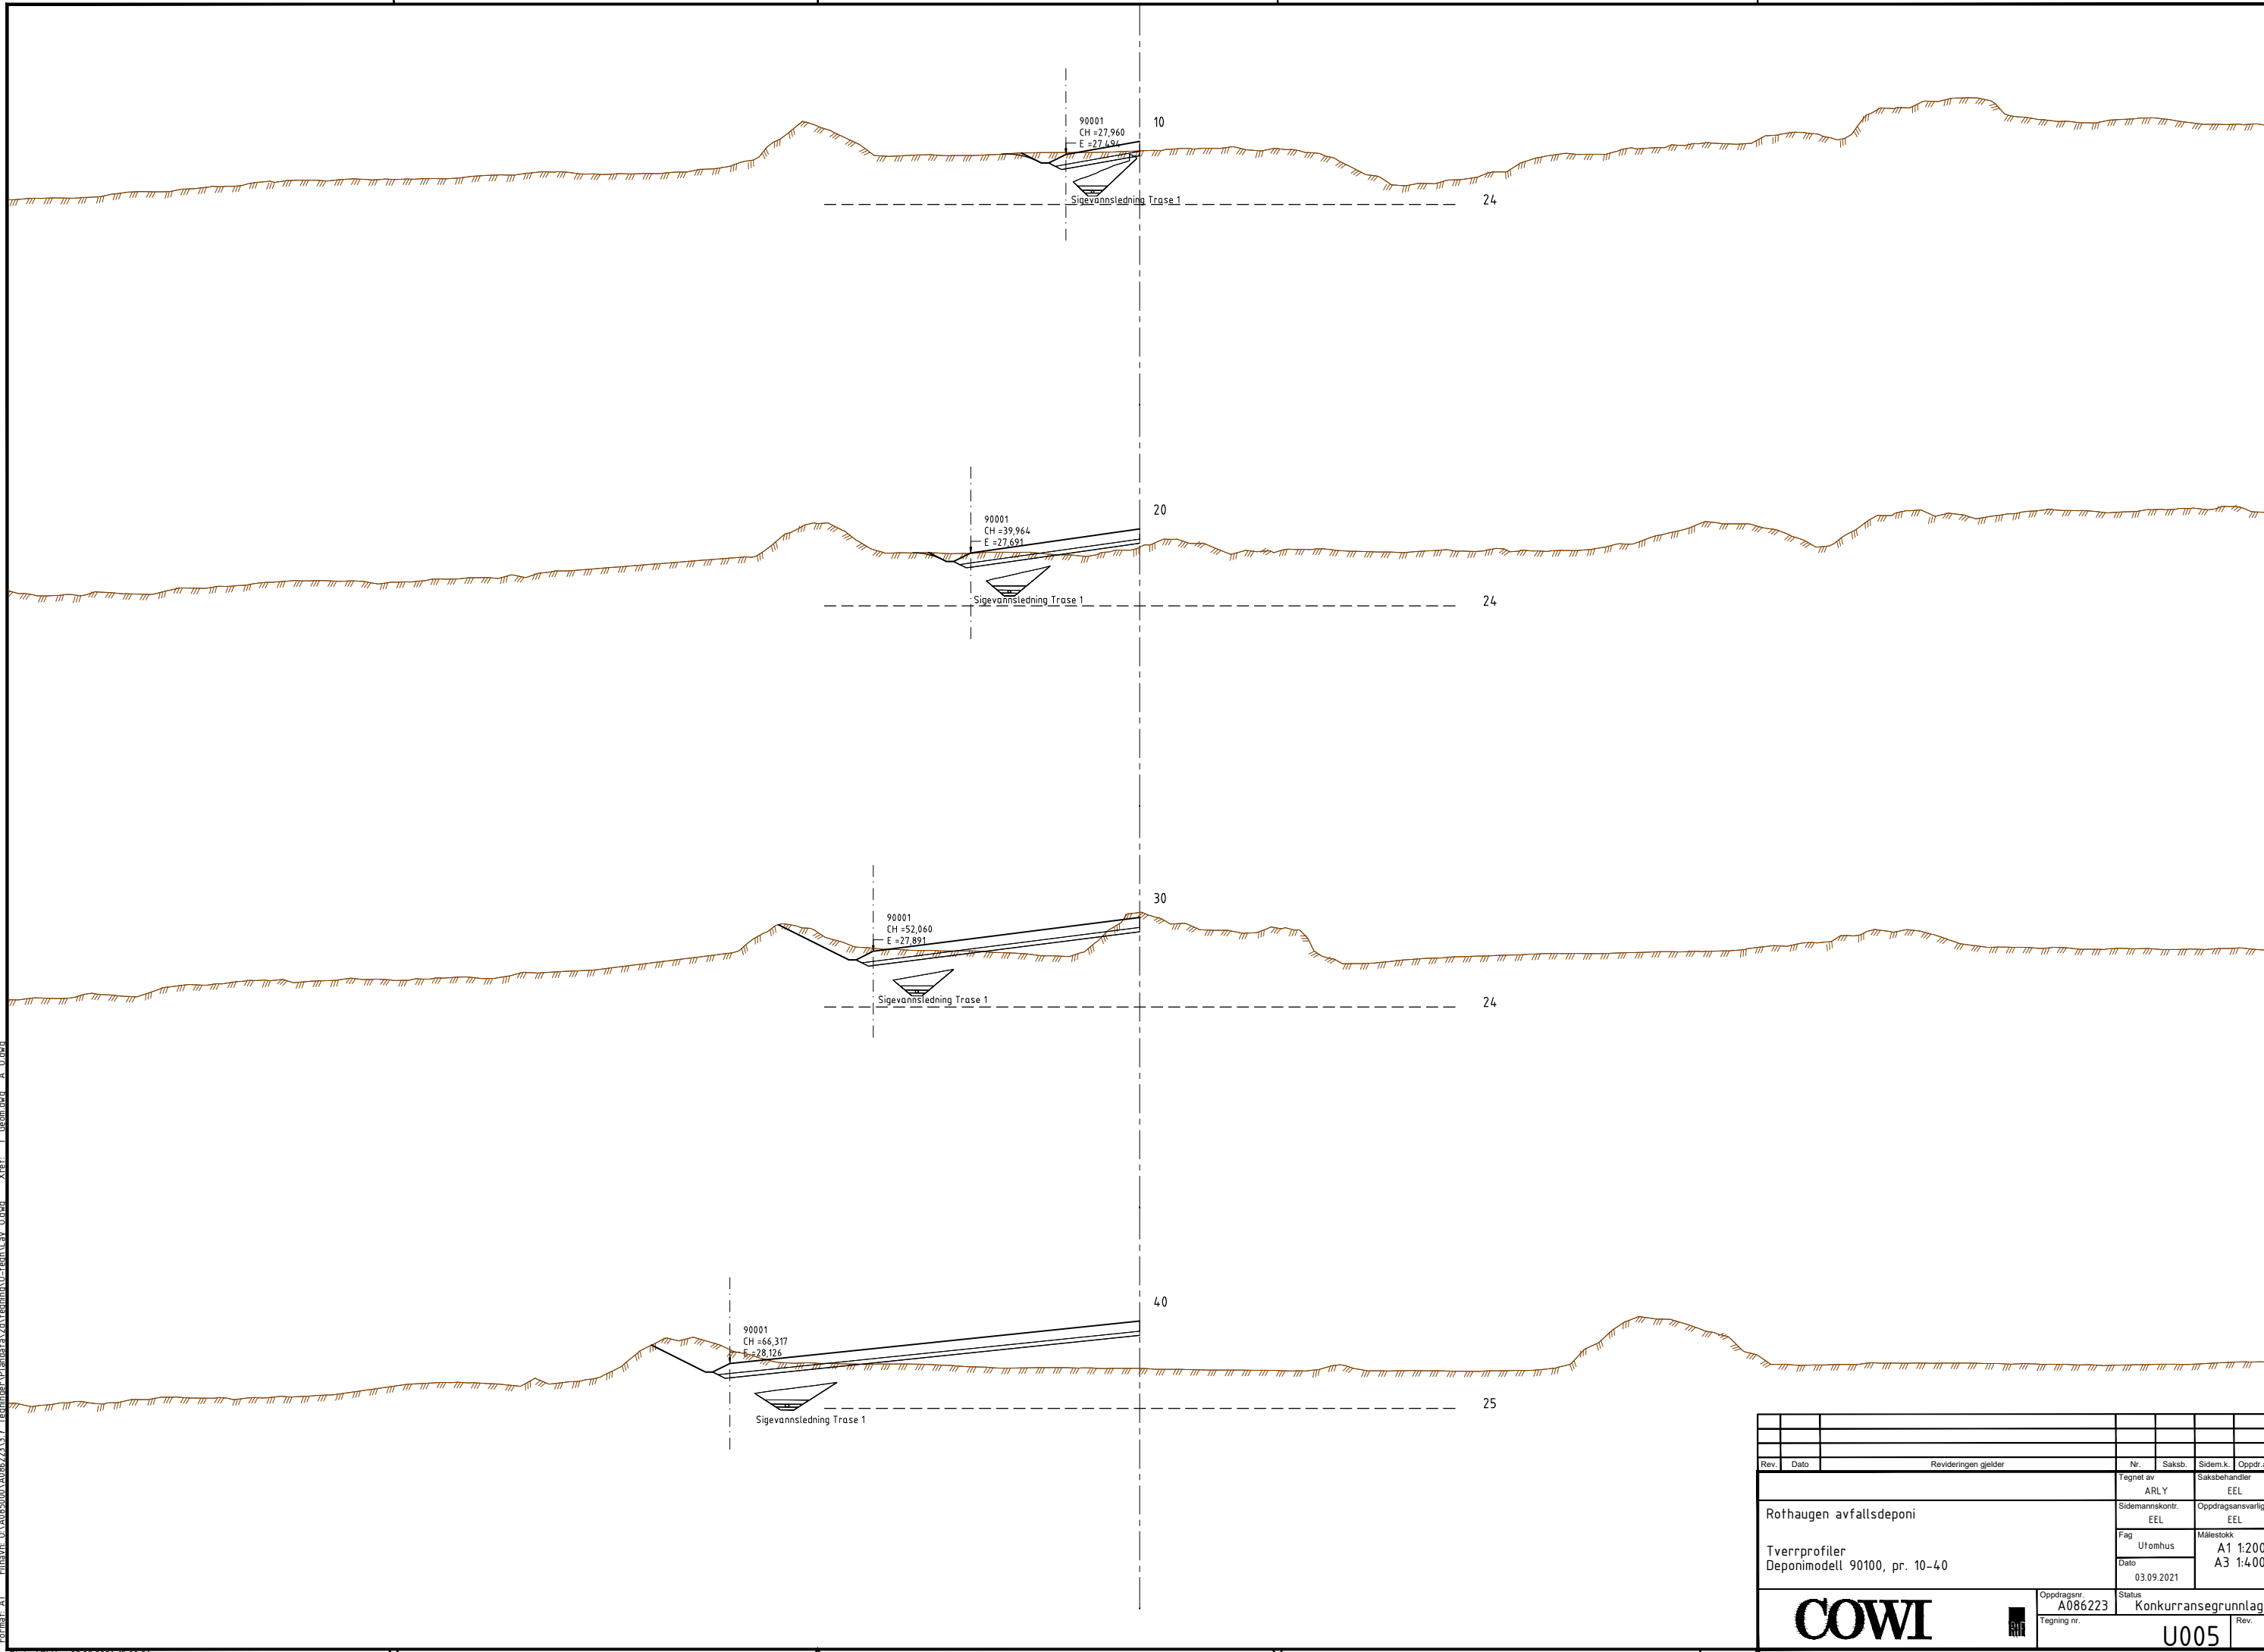


Filnavn: D:\A085000\A086223\3.7_Tegninger\Planlag\A\U\U.dwg Xref: T_Geom.dwg A_U.dwg
 Format: A1
 Plott: ARLY 08.09.2021 15:00:26

Rev.	Dato	Revideringen gjelder	Nr.	Saksb.	Sidem.k.	Oppdr.a.
Tegnet av			Saksbehandler			
ARLY			EEL			
Sidemannskont.			Oppdragsansvarlig			
EEL			EEL			
Fag			Målestokk			
Utomhus			A1 1:200			
Dato			A3 1:400			
03.09.2021						
Oppdragsnr.			Status			
A086223			Konkurransgrunnlag			
Tegning nr.			Rev.			
					U005	




U005

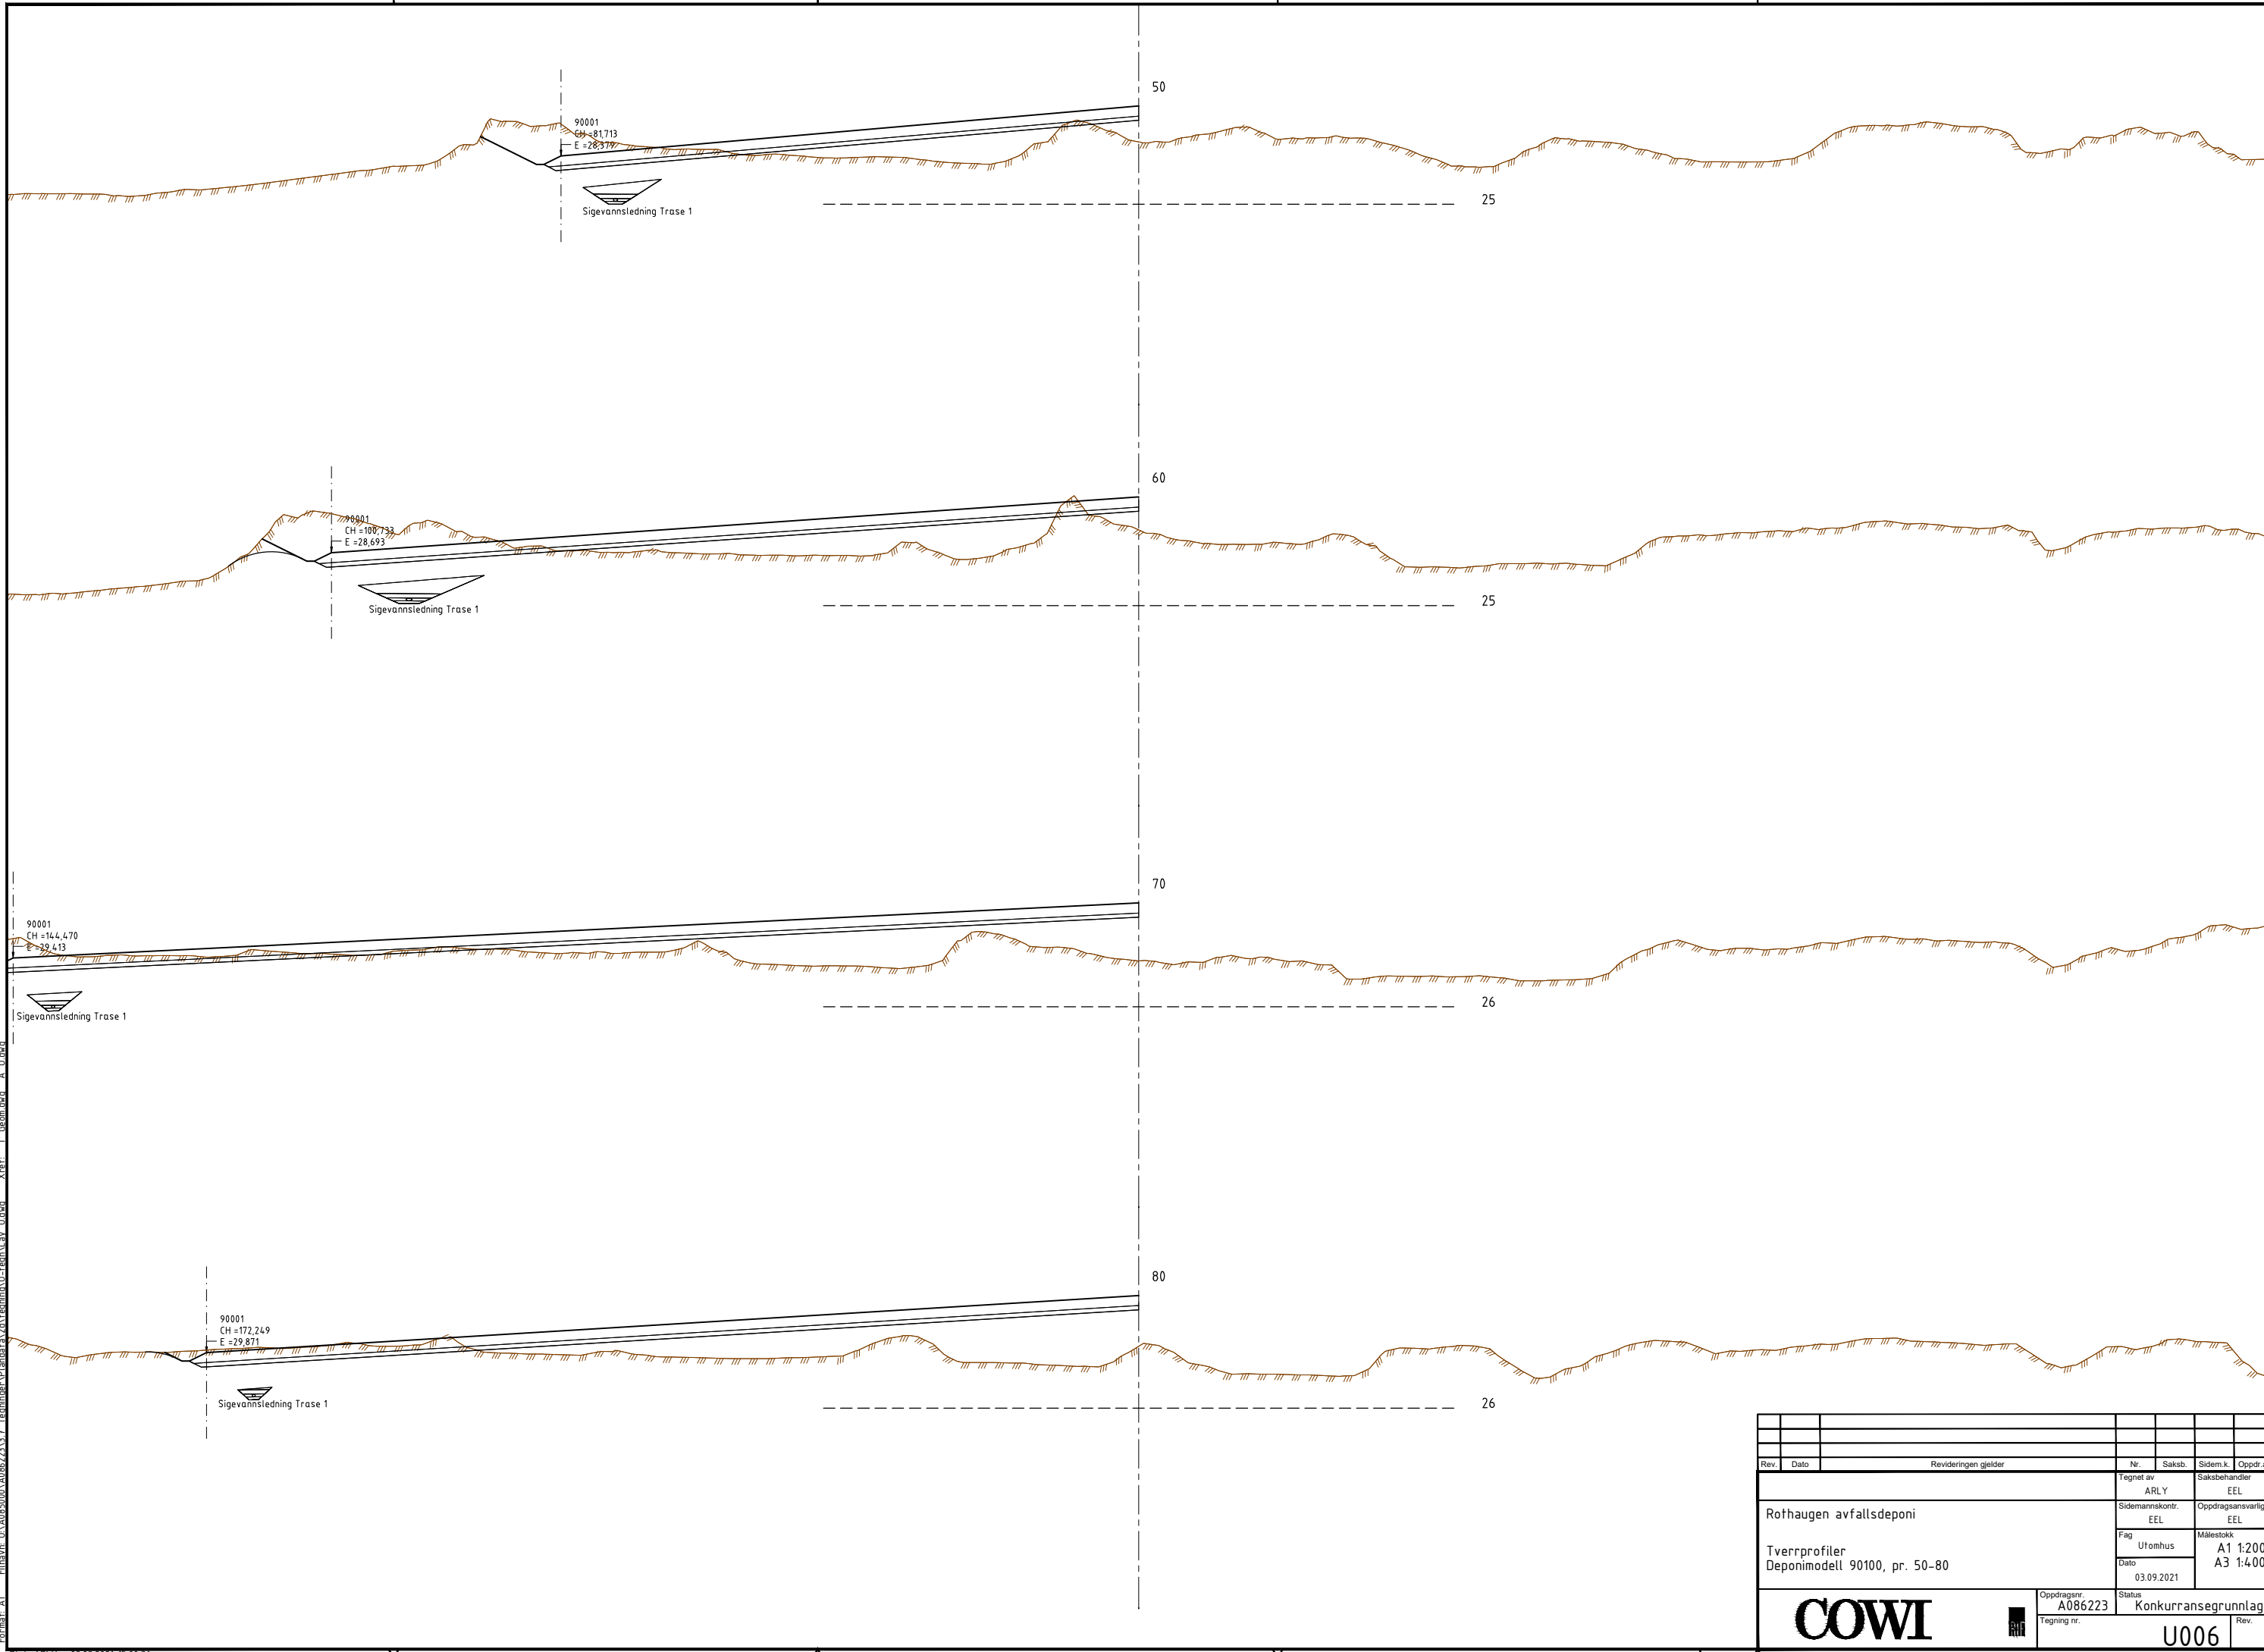


Filnavn: D:\A085000\A086223\3.7_Tegninger\Planer\A\U\U.dwg
 Xref: T:\geom.dwg A_U.dwg
 Format: A1
 Plot: ARLY 08.09.2021 15:00:36

Rev.	Dato	Revideringen gjelder	Nr.	Saksb.	Sidem.k.	Oppdr.a.
			Tegnet av	ARLY	Saksbehandler	EEL
Rothaugen avfallsdeponi			Sidemannscontr.	EEL	Oppdragsansvarlig	EEL
			Fag	Utomhus	Målestokk	A1 1:200 A3 1:400
Tverrprofiler Deponimodell 90100, pr. 50-80			Dato	03.09.2021		
			Oppdragsnr.	A086223	Status	Konkurransesgrunnlag
			Tegning nr.		Rev.	U006

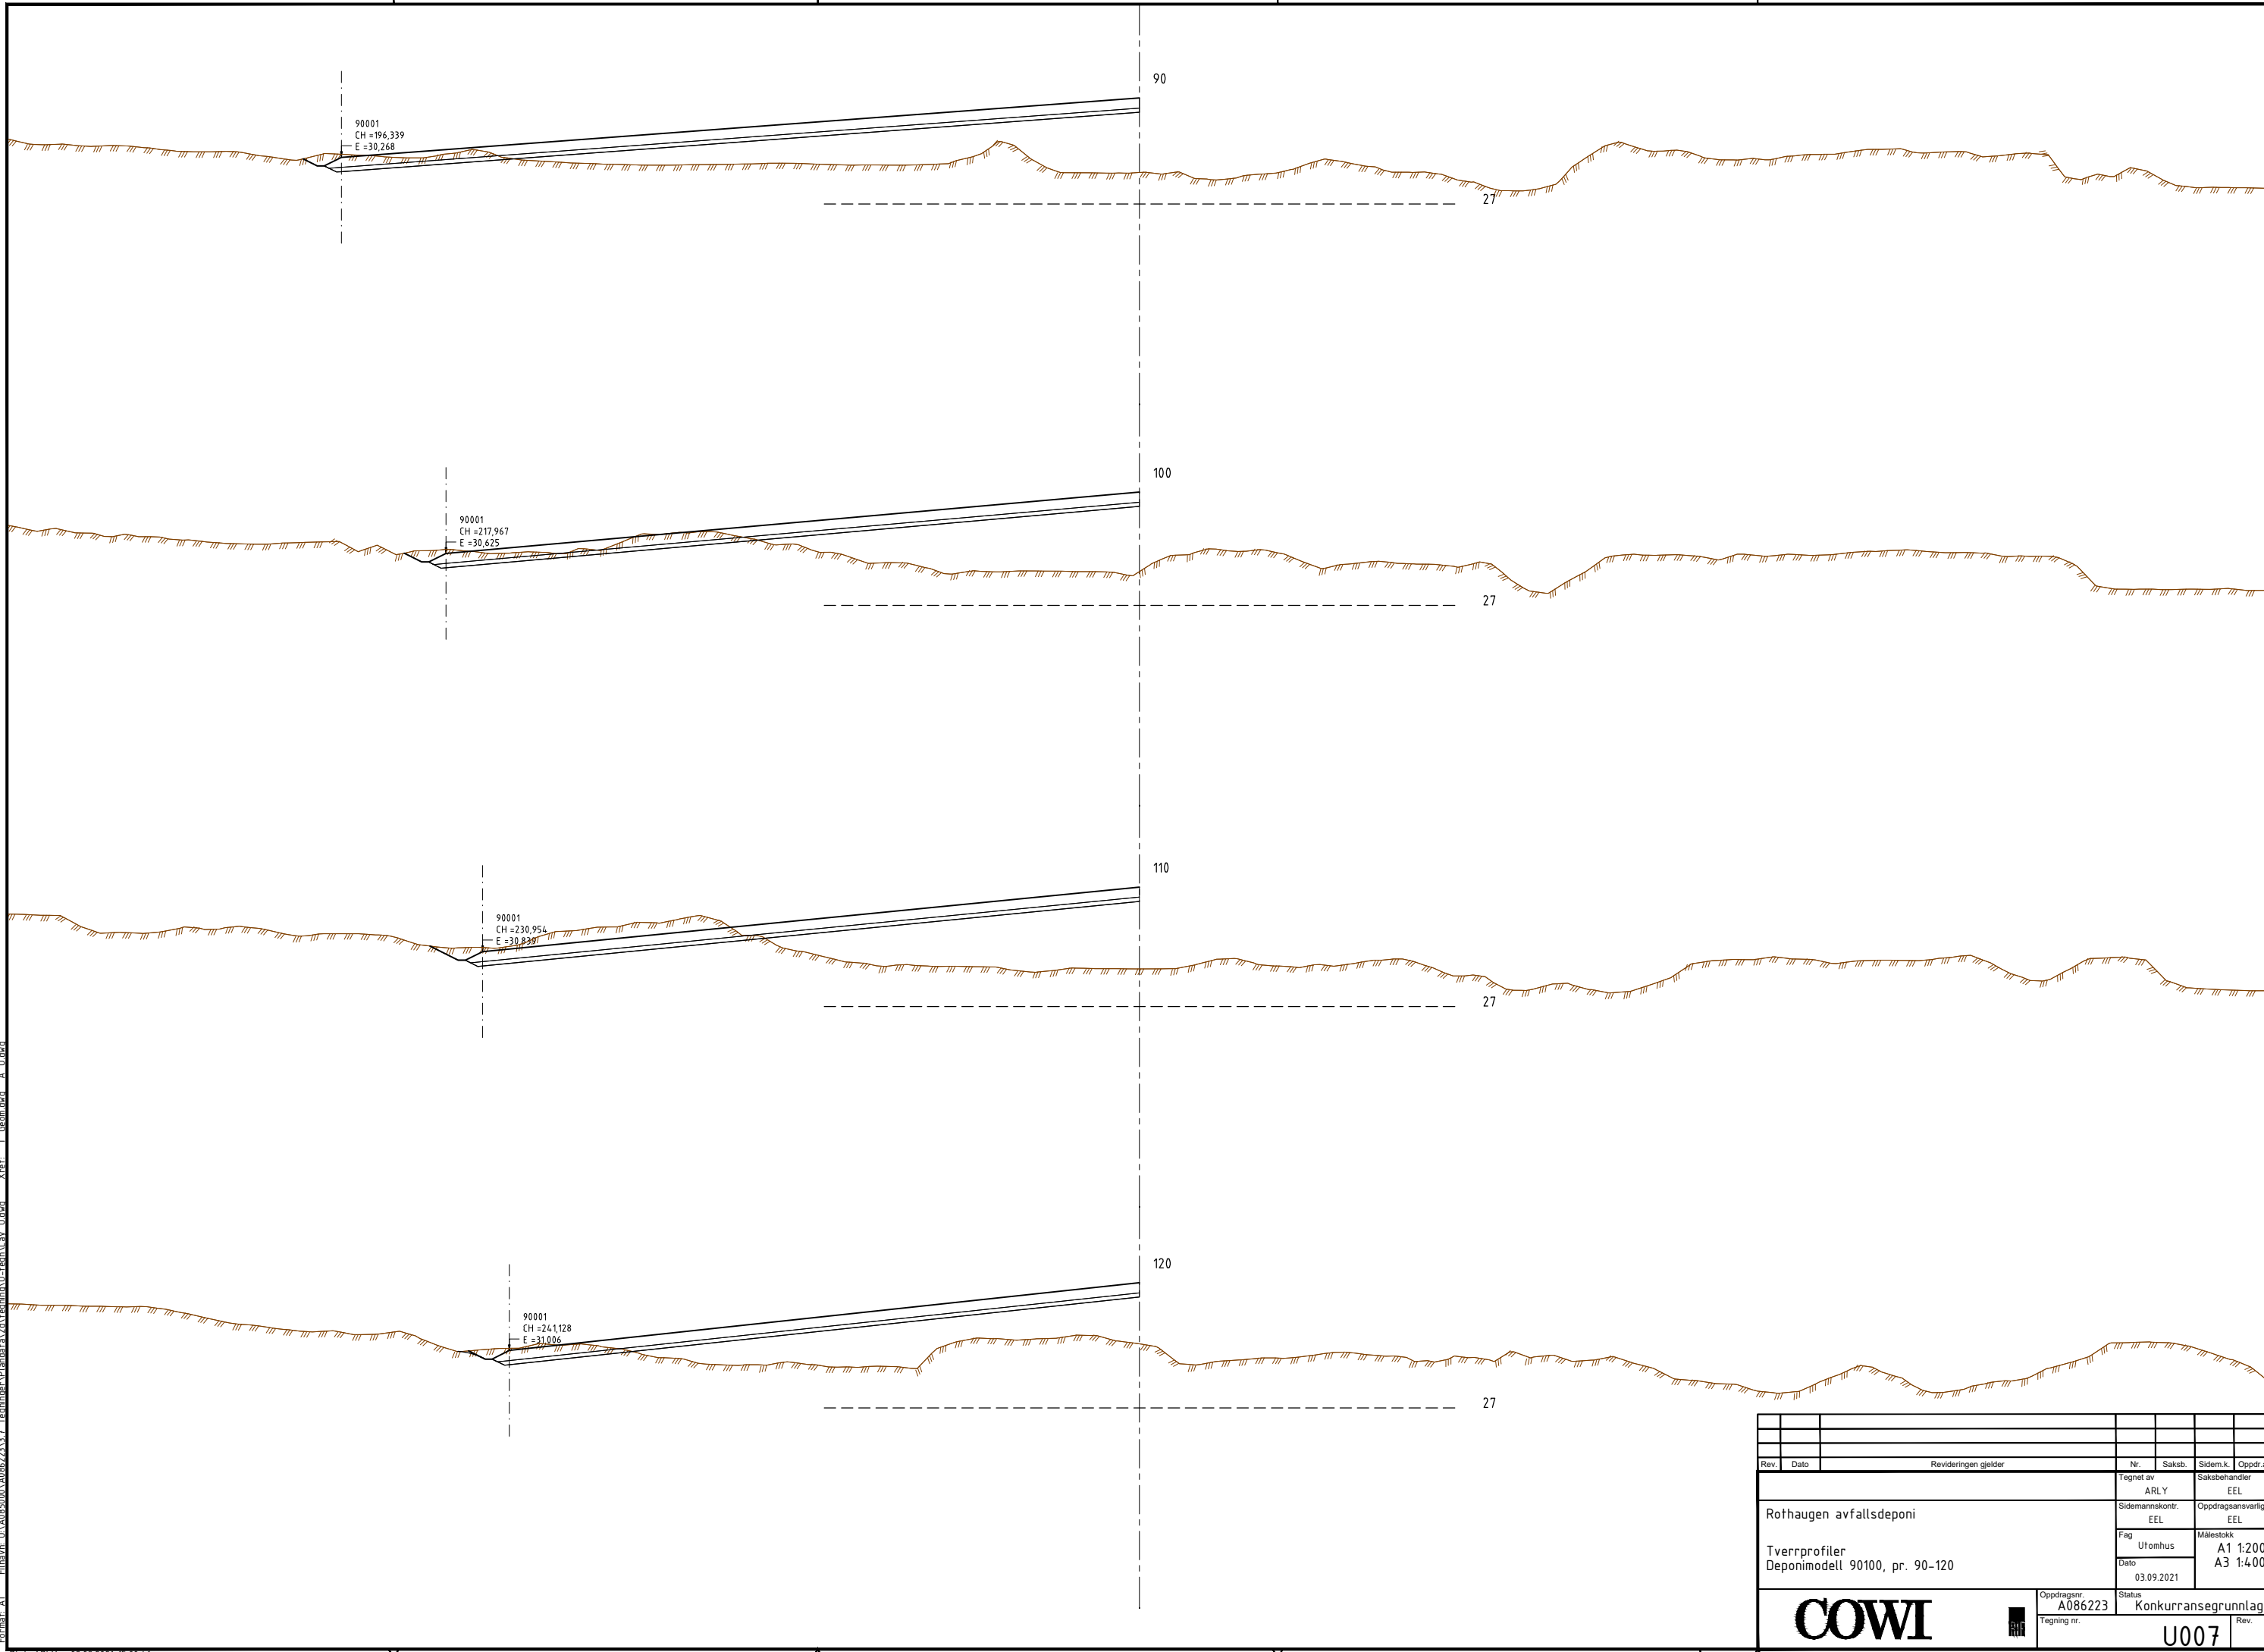


Rev.	Dato	Revideringen gjelder	Nr.	Saksb.	Sidem.k.	Oppdr.a.
Tegnet av			Saksbehandler			
ARLY			EEL			
Sidemannskontroll			Oppdragsansvarlig			
EEL			EEL			
Fag			Målestokk			
Utomhus			A1 1:200			
Dato			A3 1:400			
03.09.2021						
Oppdragsnr.			Status			
A086223			Konkurransgrunnlag			
Tegning nr.			Rev.			
					U007	

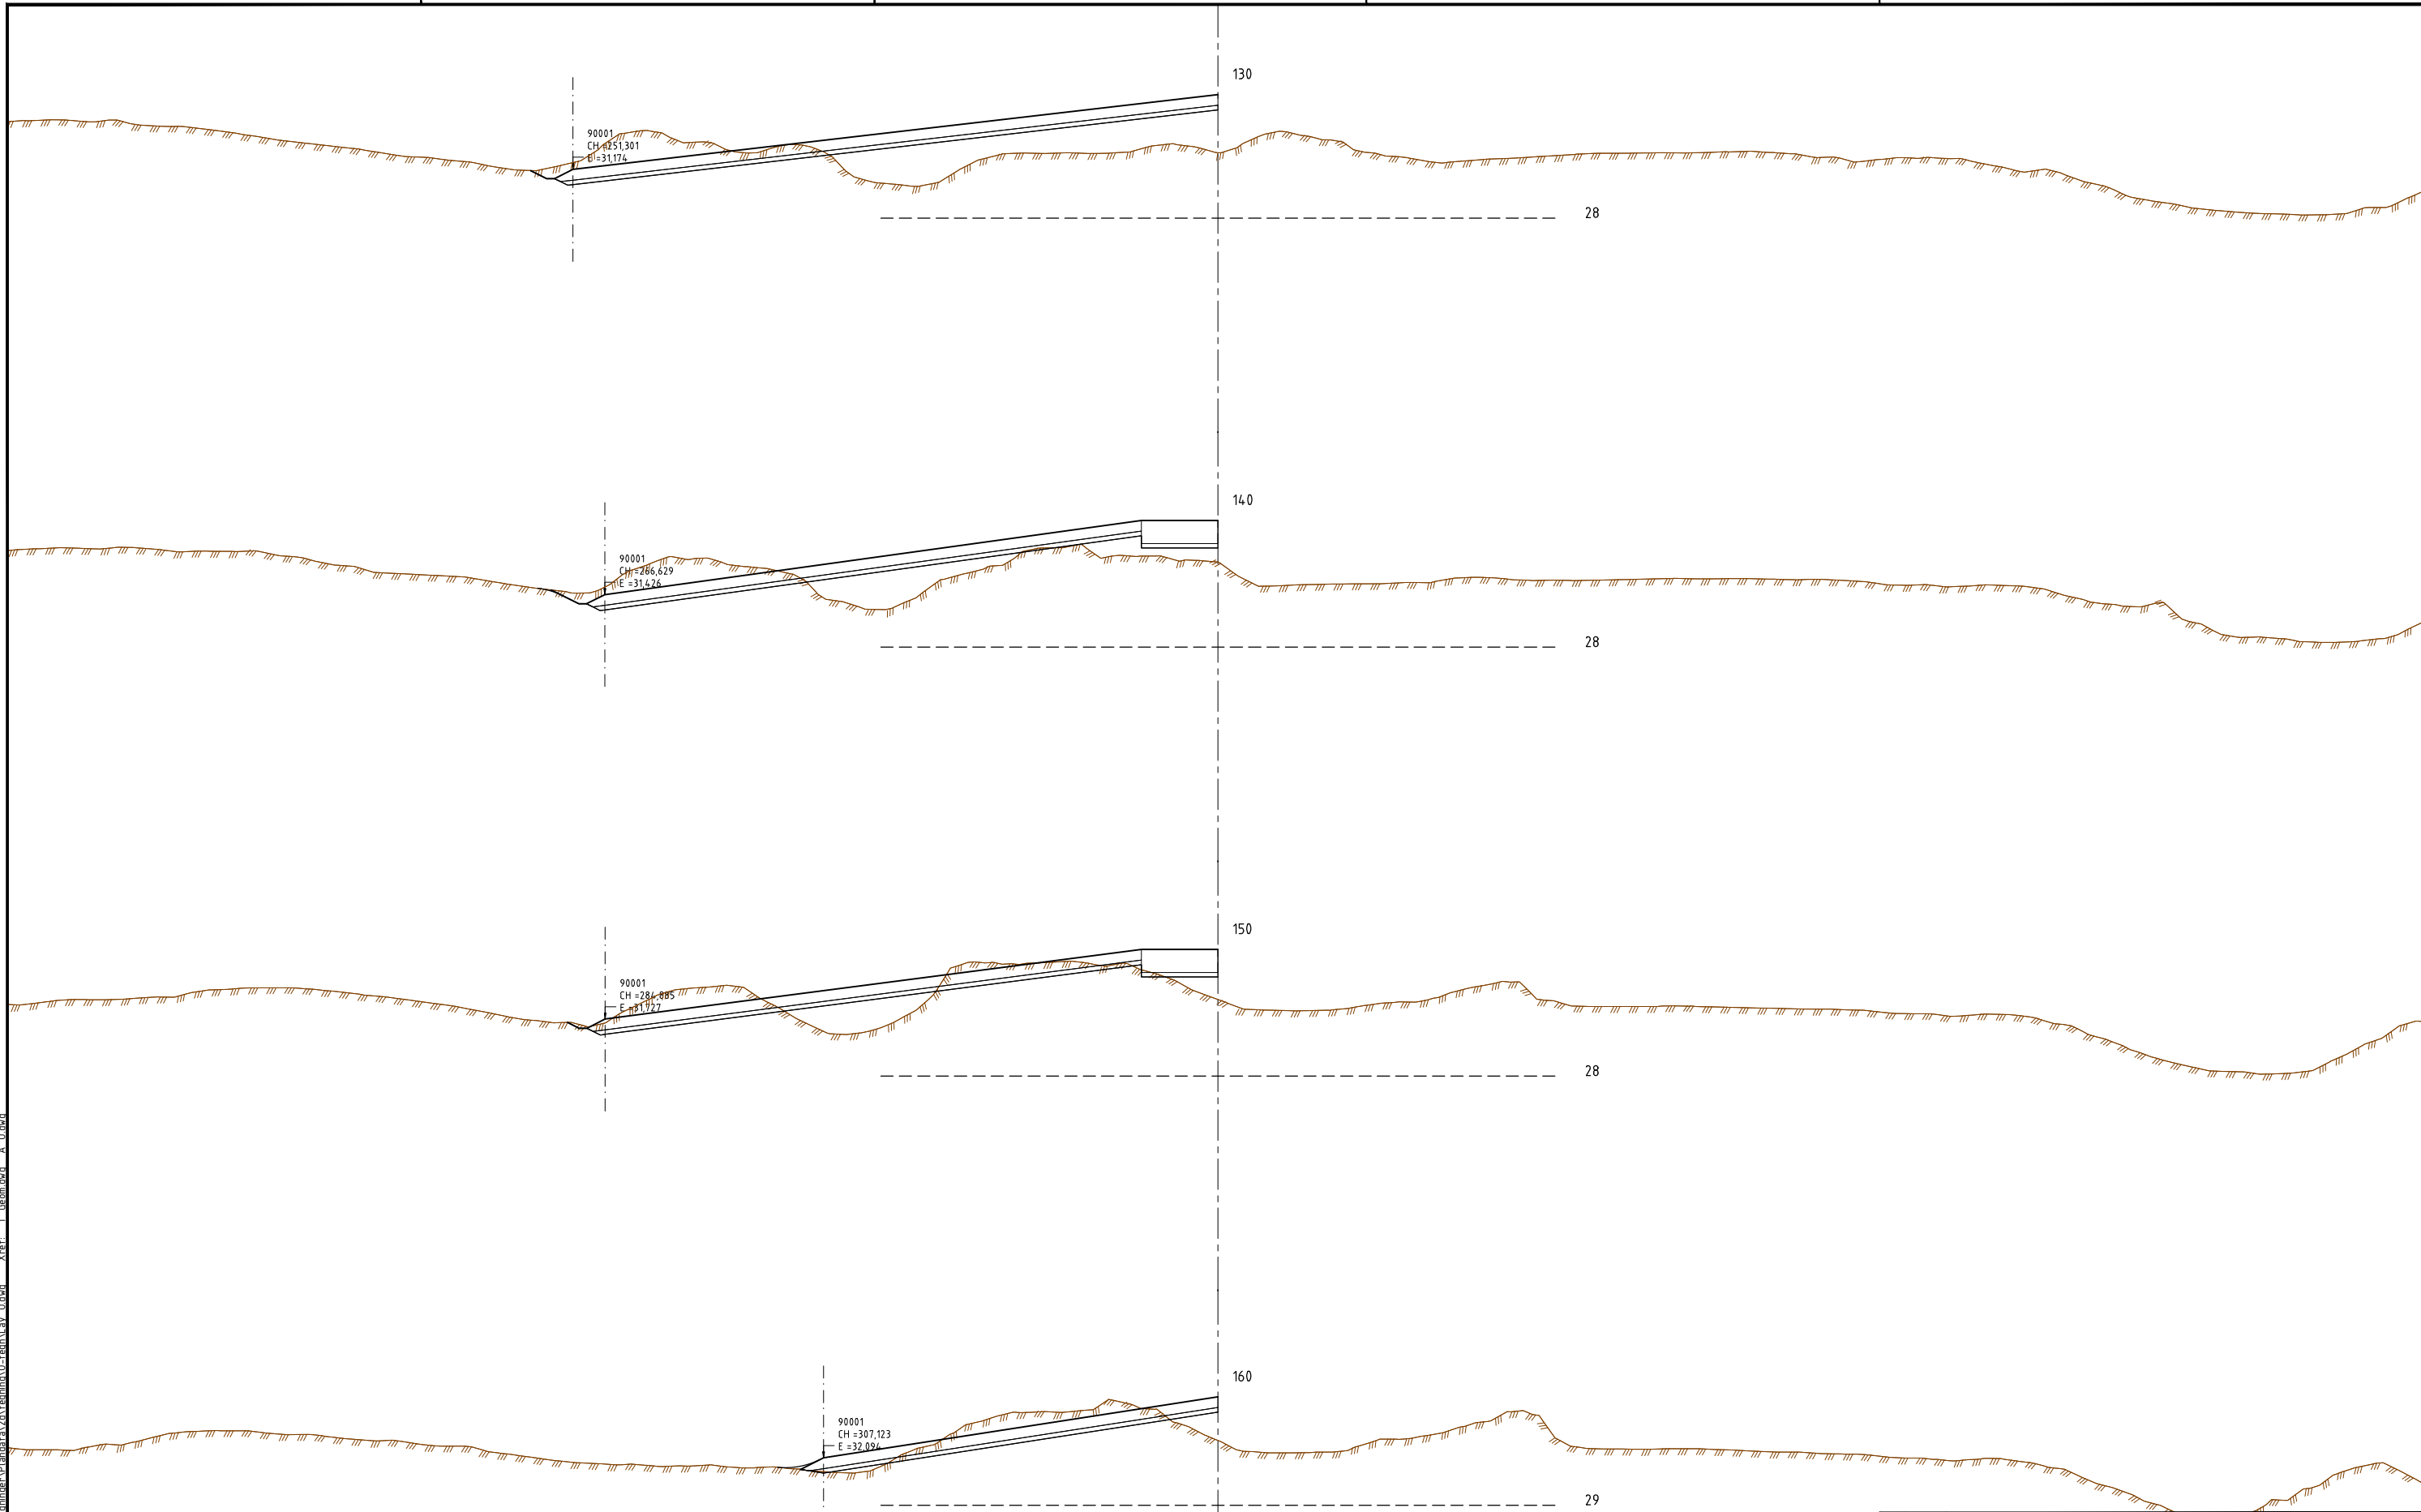


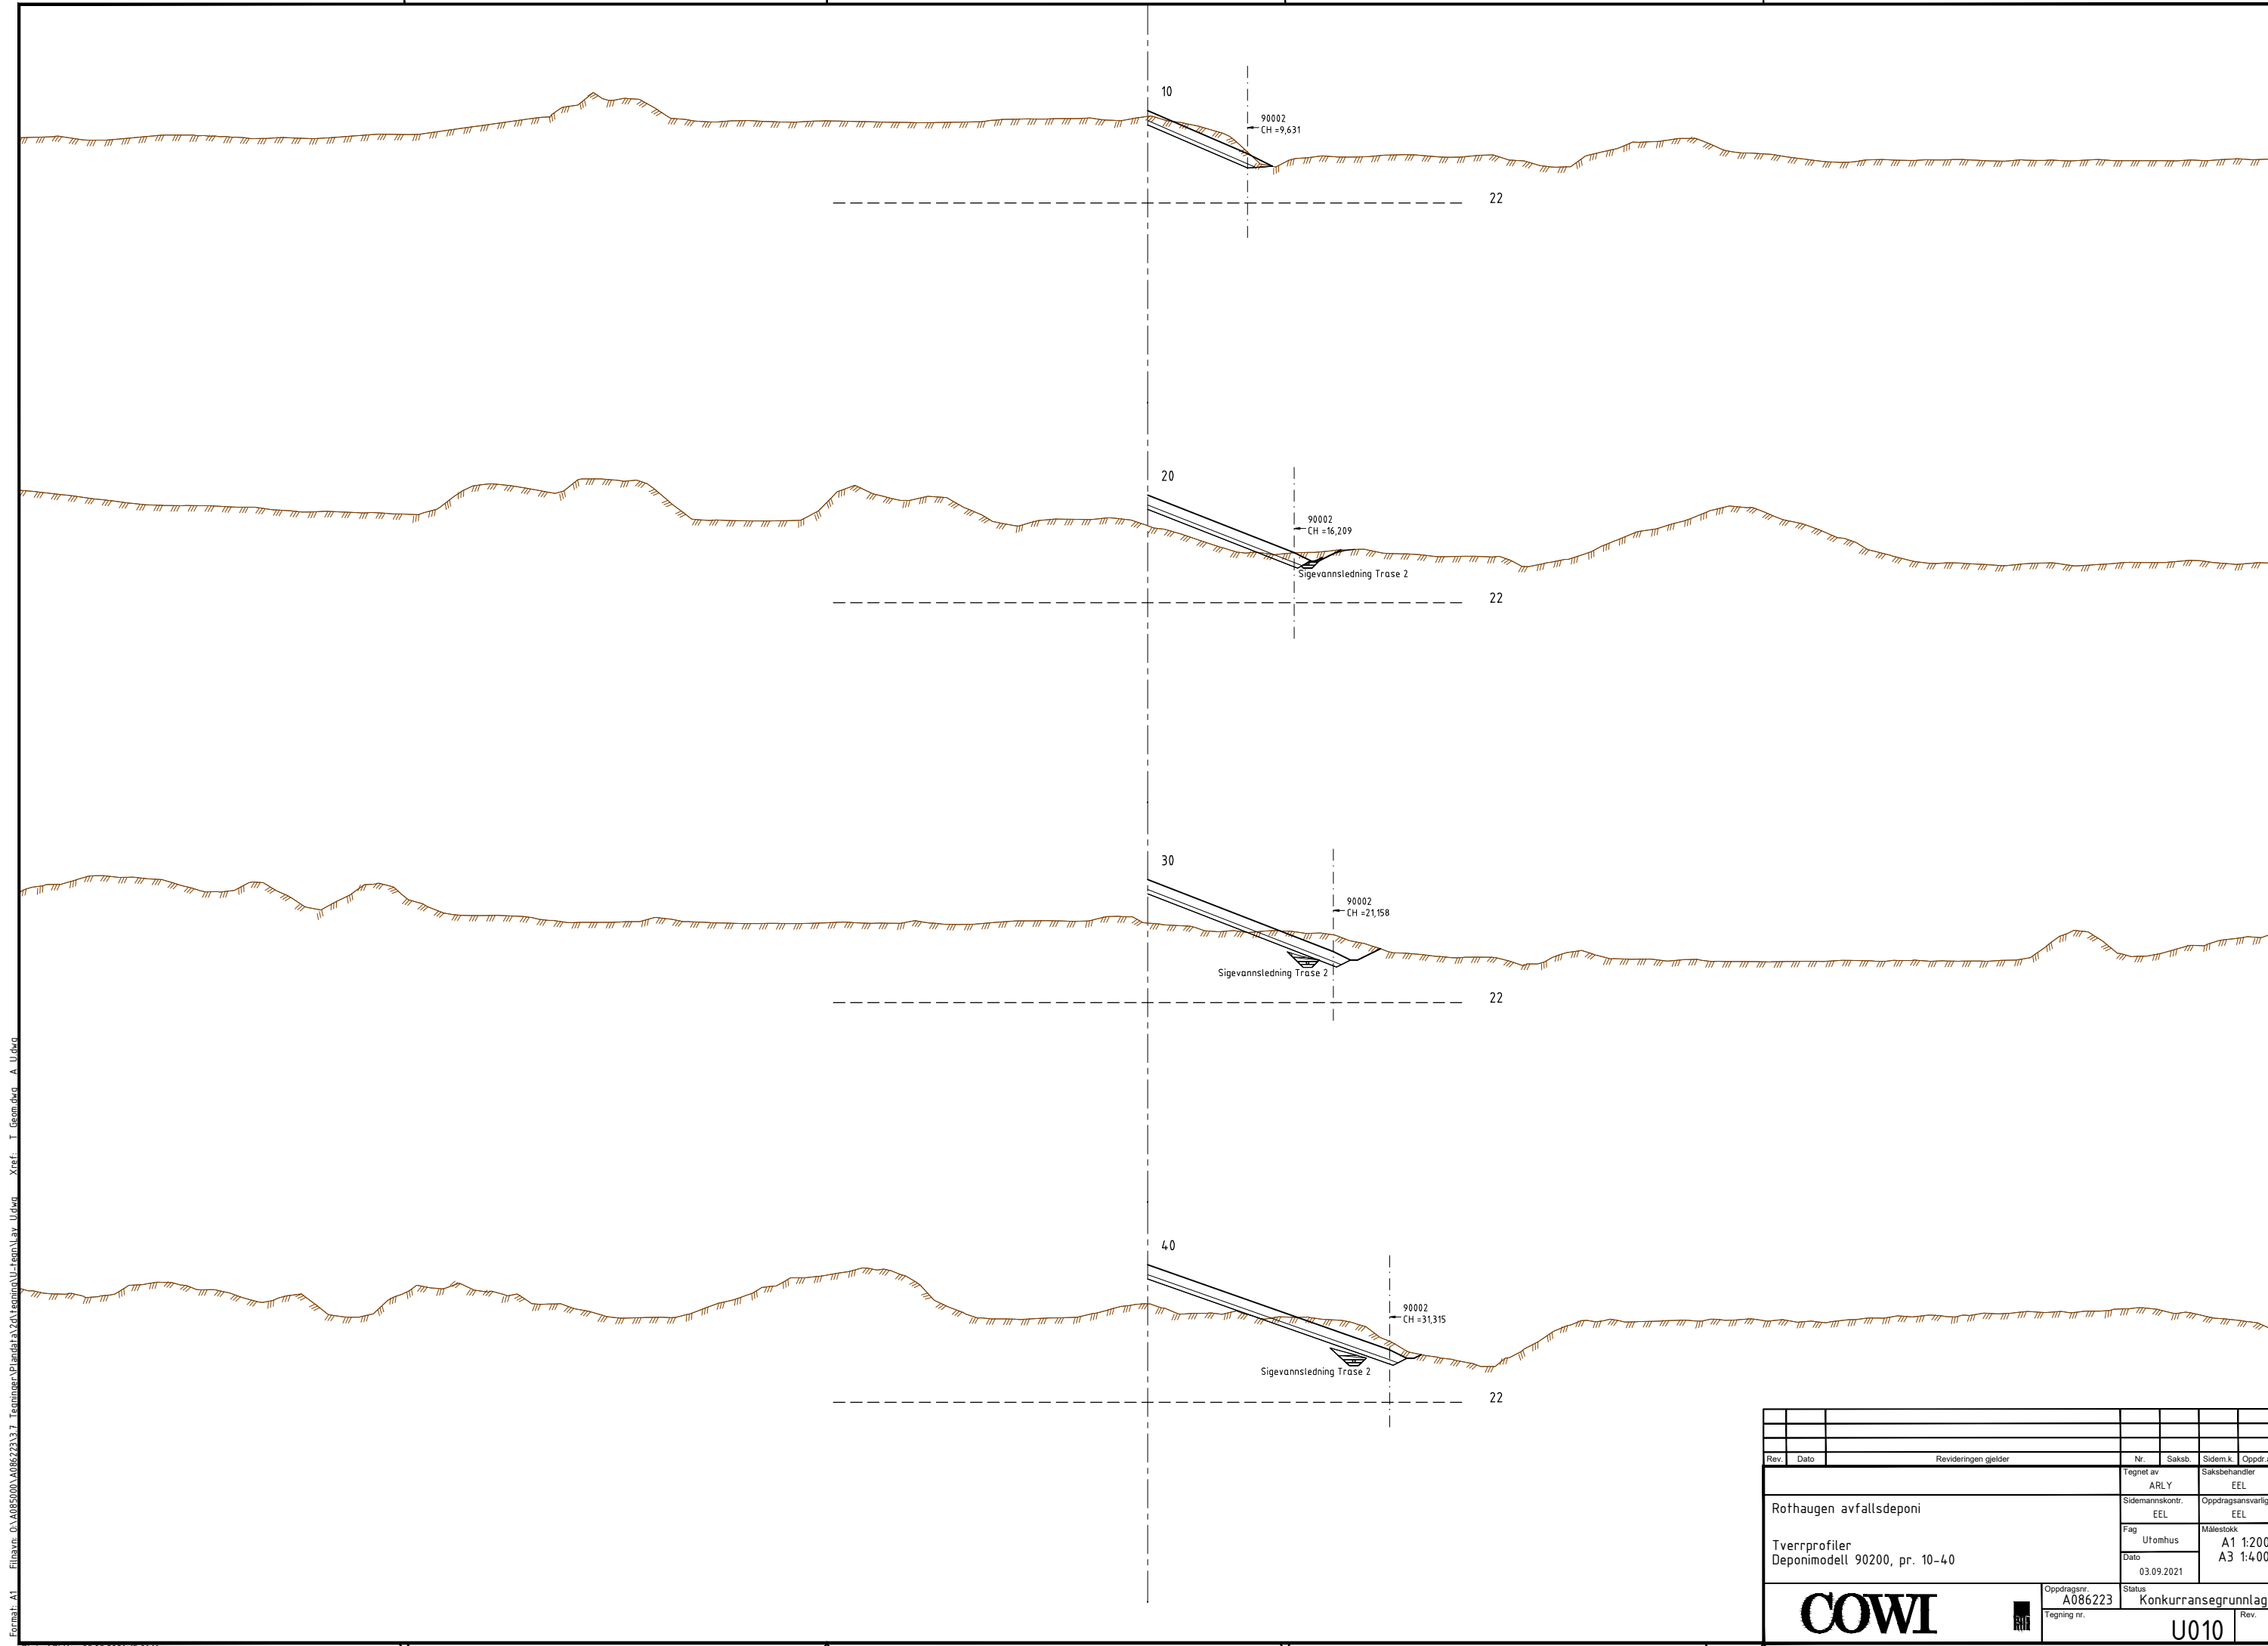
Filnavn: D:\A085000\A086223\3.7_Tegninger\Planlag\A3\01_Tegning\U1-Tegning\U1-Tegning.dwg - A_U.dwg
 Xref: T_Geom.dwg - A_U.dwg
 Format: A1
 Plot: ARLY 08.09.2021 15:00:56

Rev.	Dato	Revideringen gjelder	Nr.	Saksb.	Sidem.k.	Oppdr.a.
			Tegnet av			
			ARLY			Saksbehandler
Rothaugen avfallsdeponi			Sidemannscontr.			Oppdragsansvarlig
			EEL			EEL
Tverrprofiler Deponimodell 90100, pr. 130-160			Fag	Utomhus	Målestokk	A1 1:200
			Dato	03.09.2021		A3 1:400
			Oppdragsnr.	A086223	Status	Konkurransesgrunnlag
			Tegning nr.		Rev.	U008

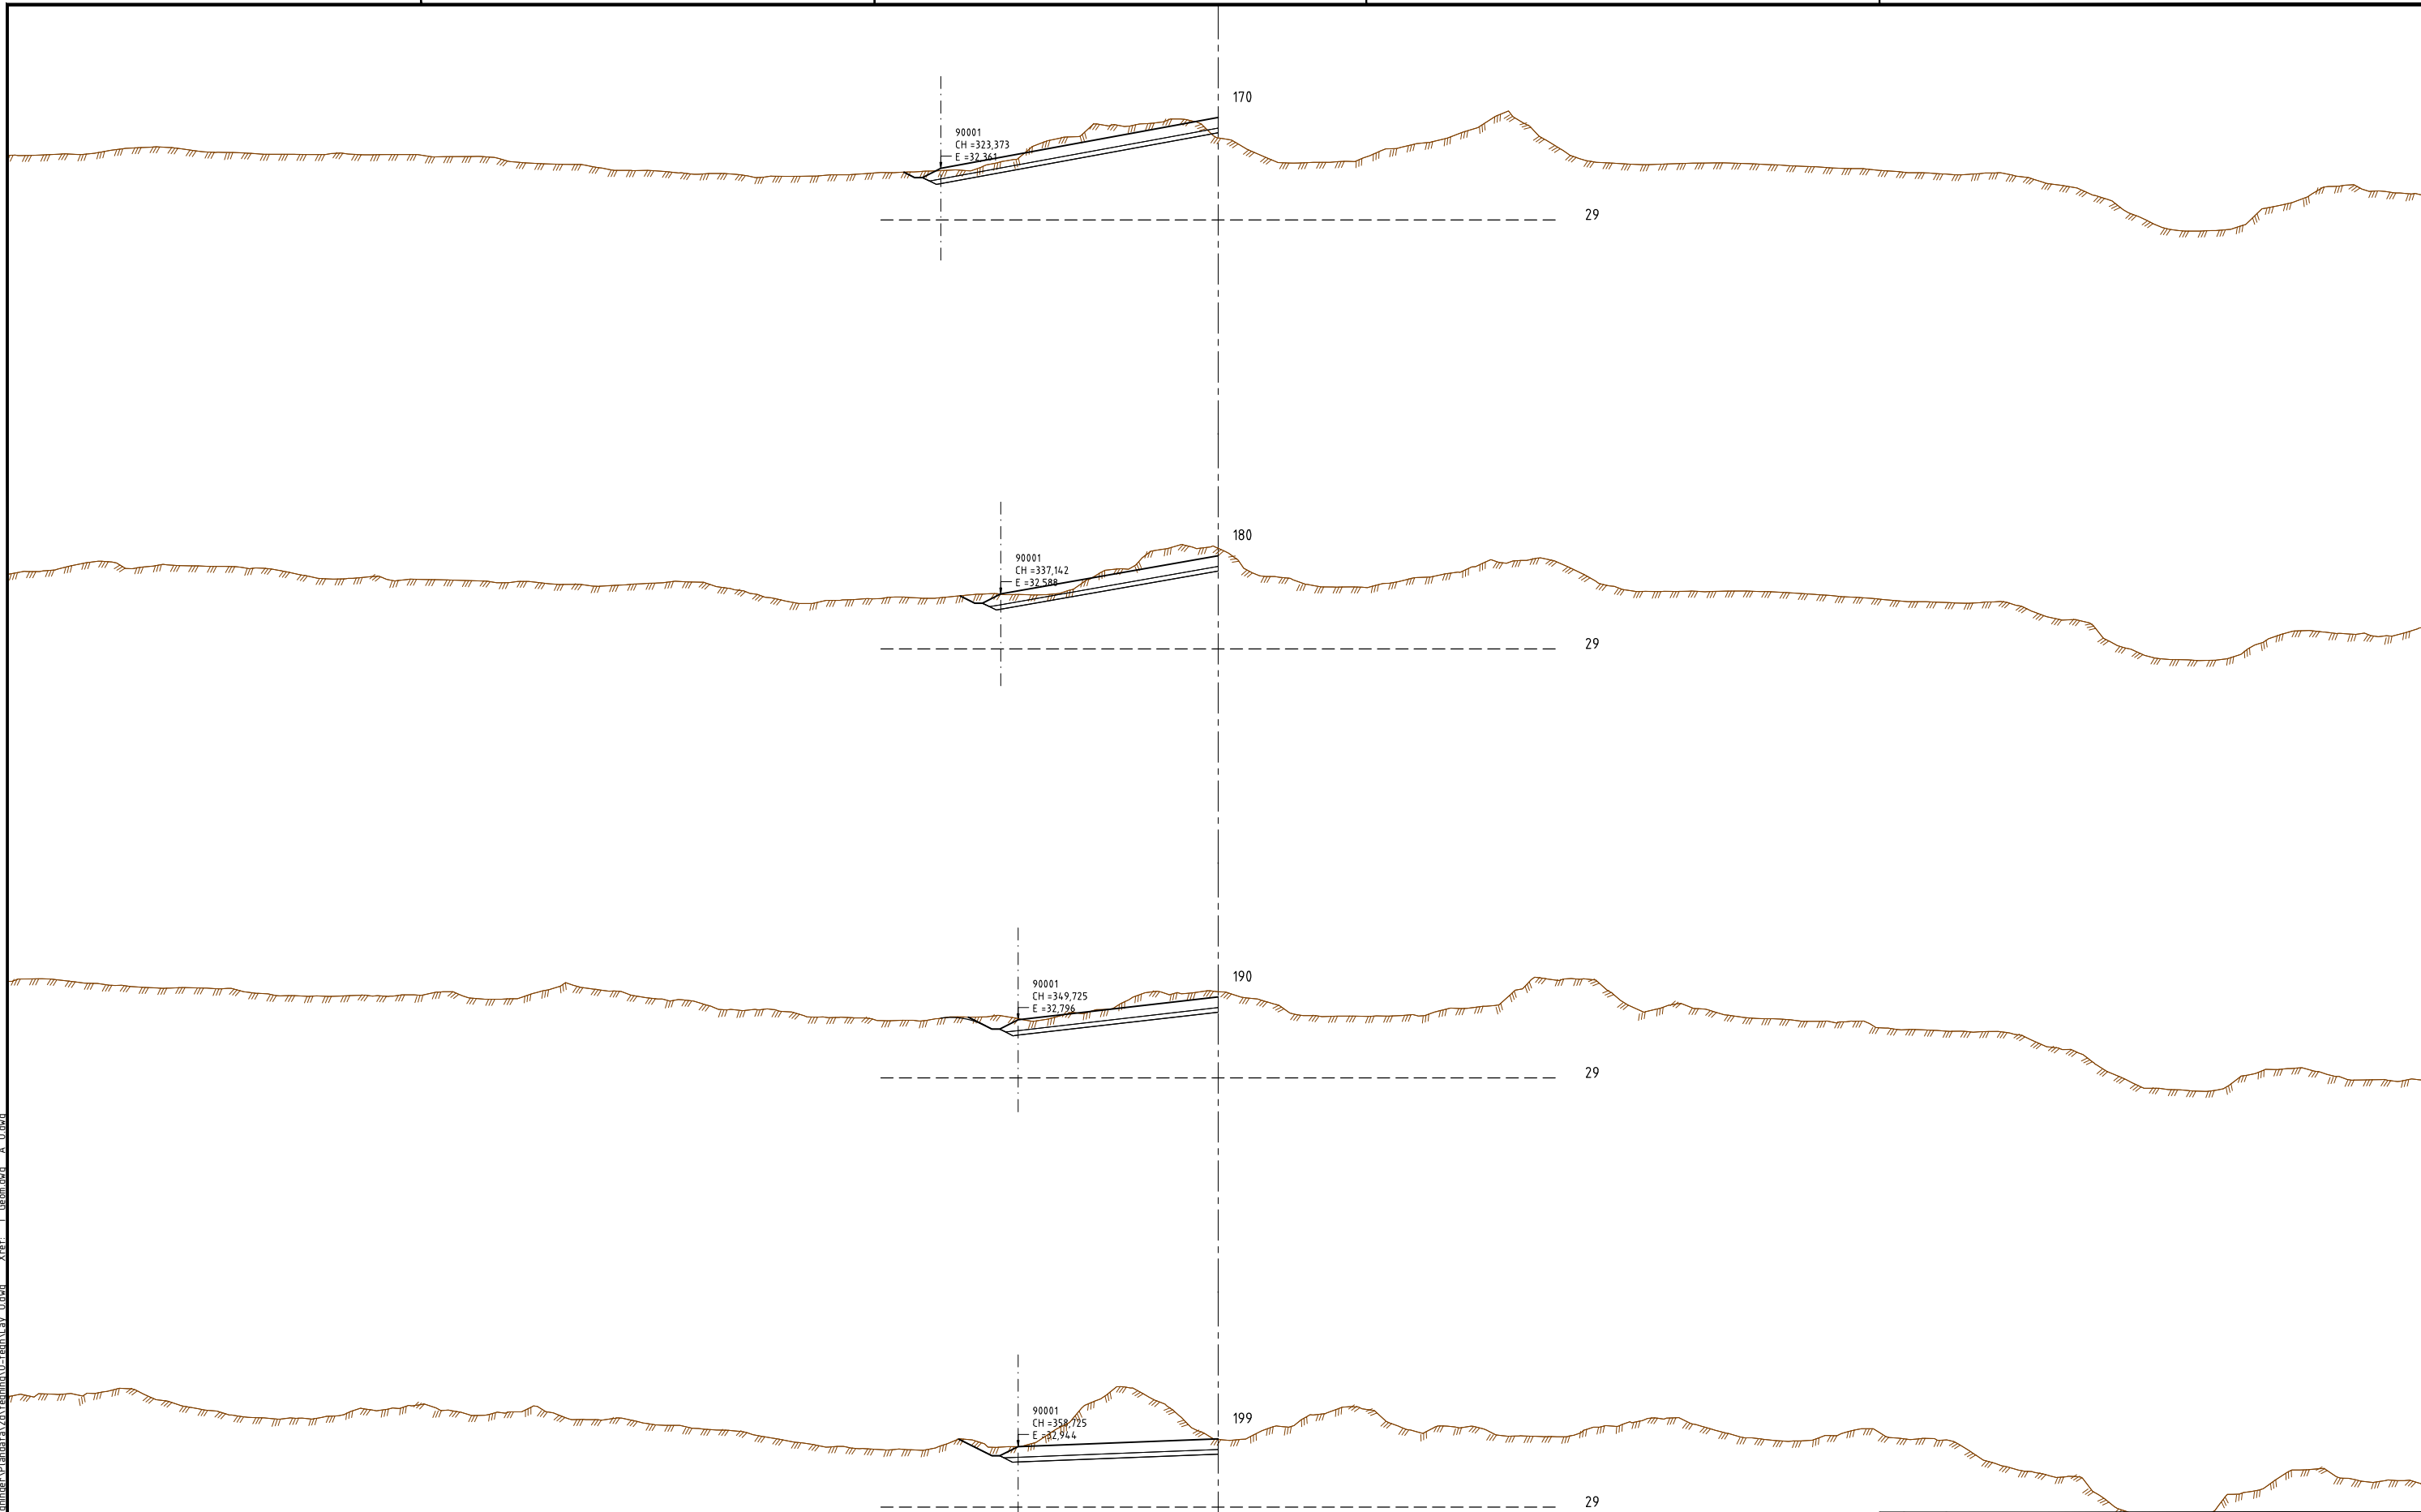


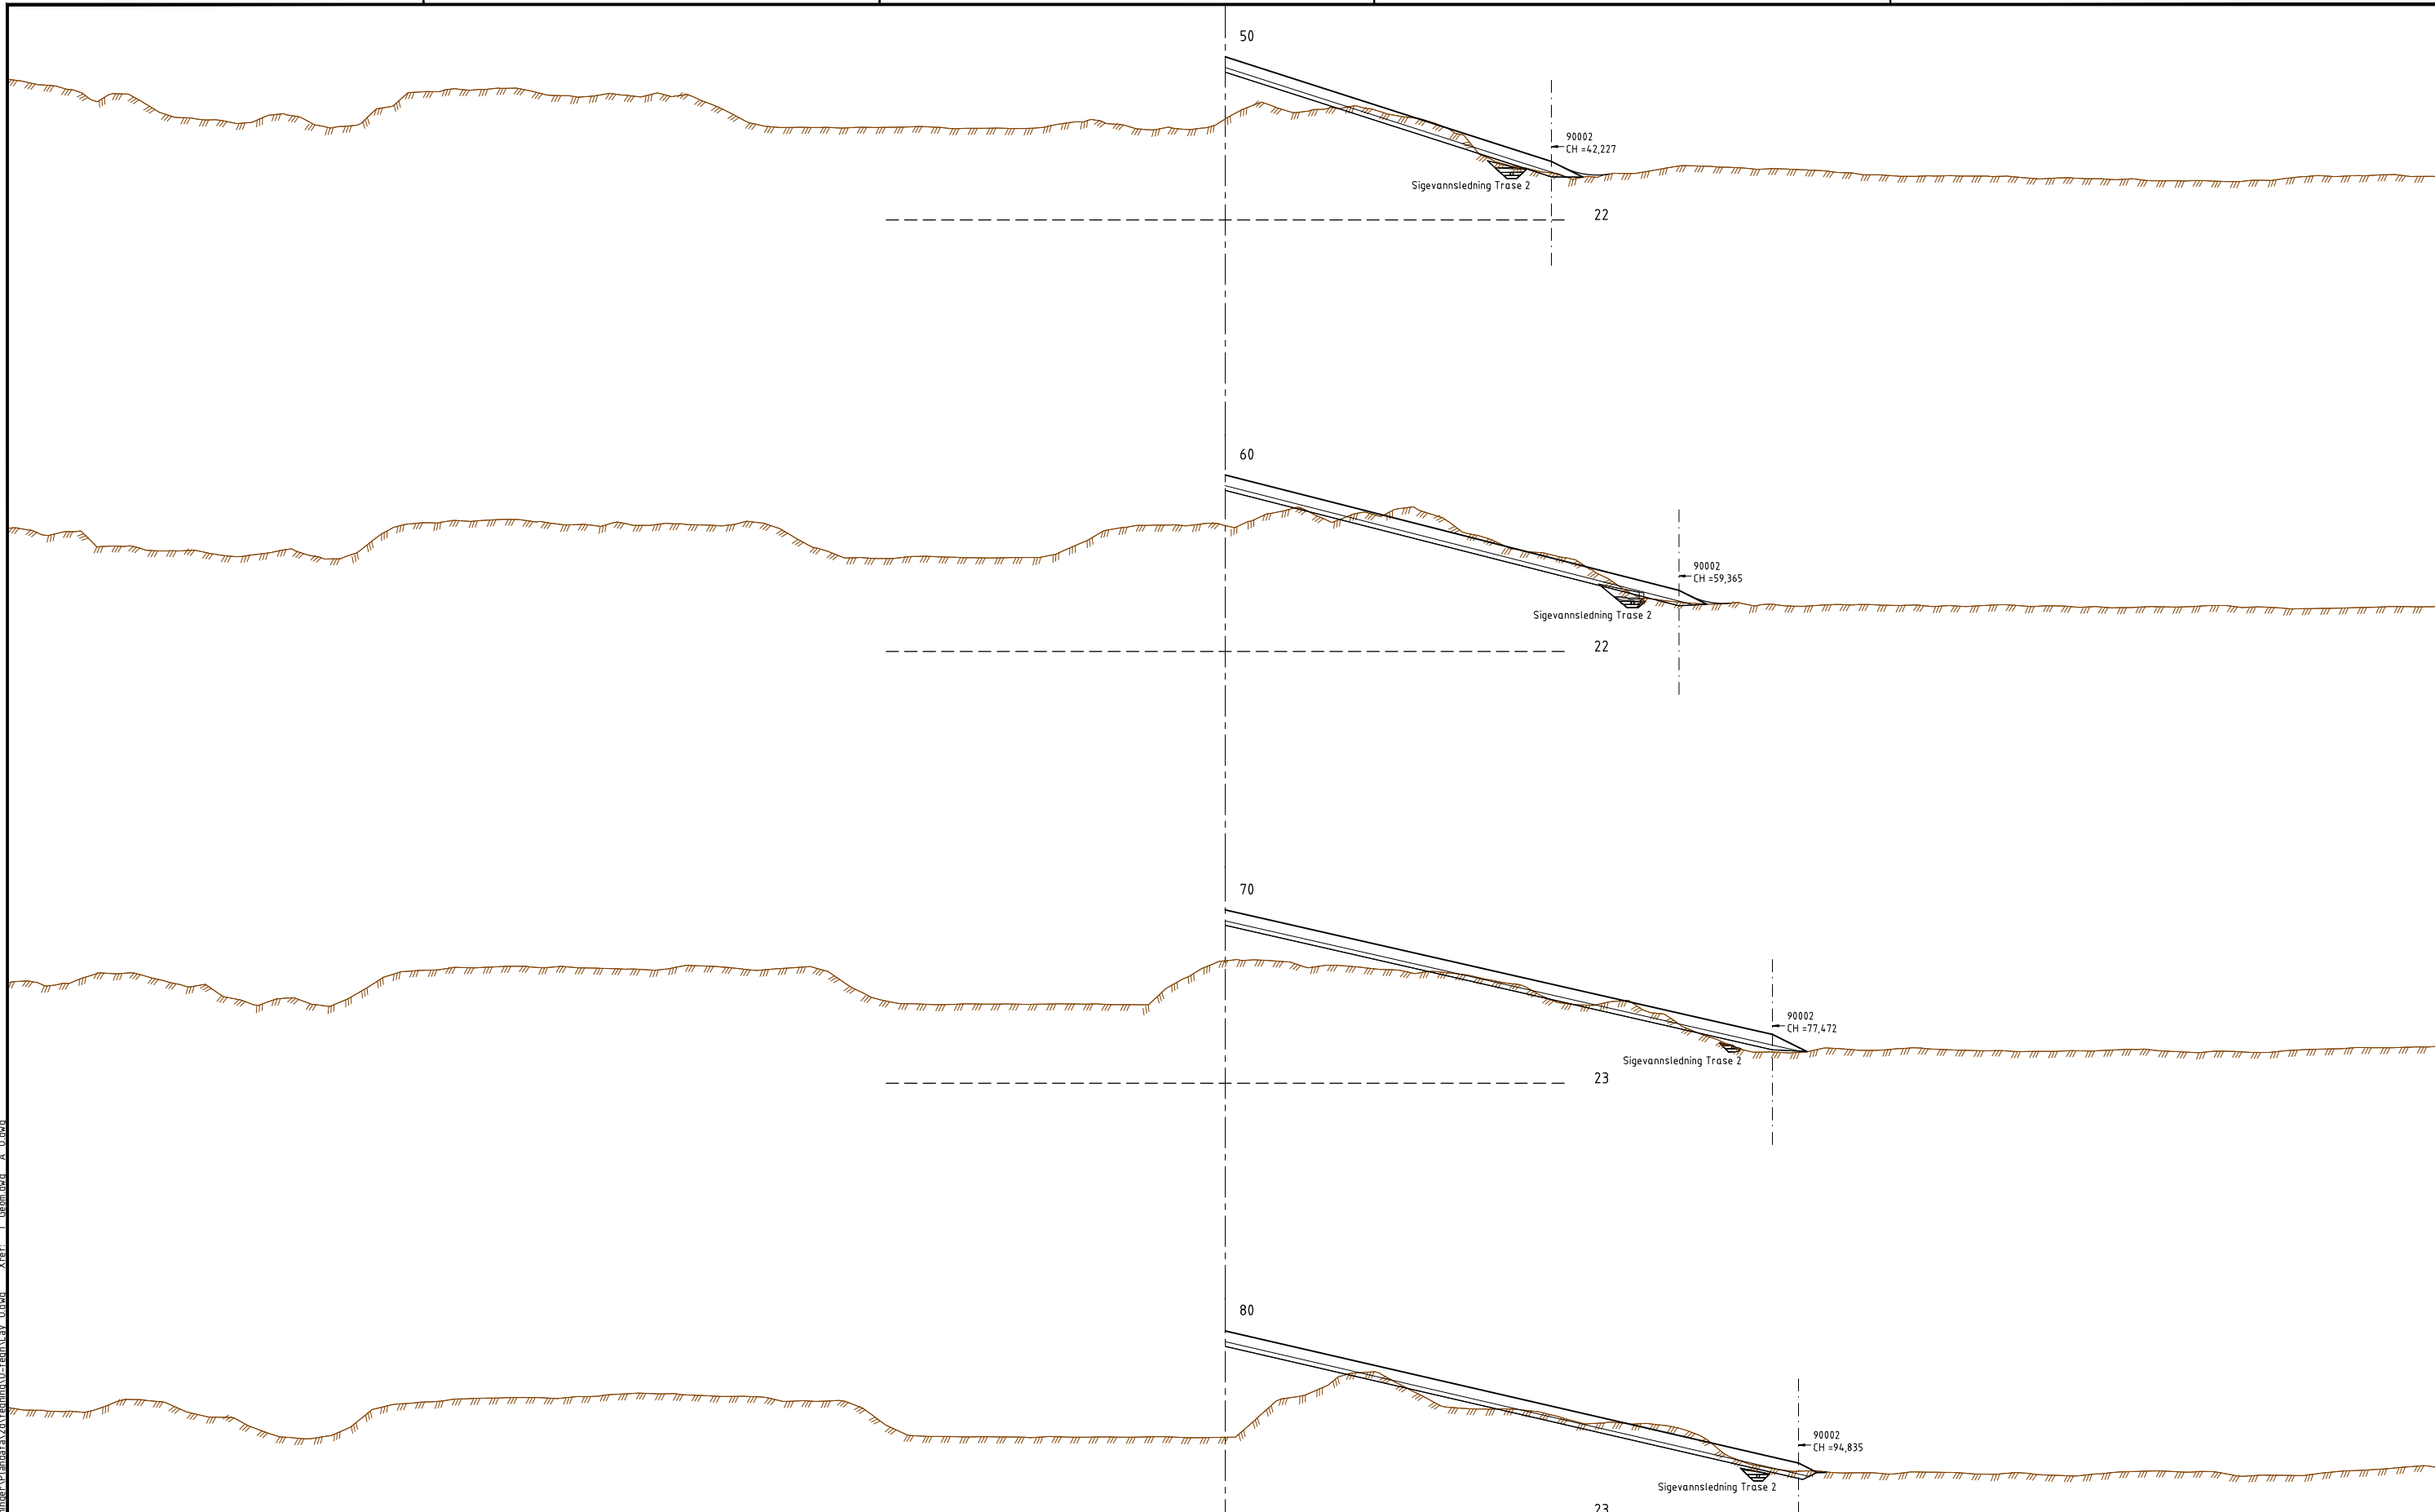
Filnavn: D:\A0865000\A0865223\3.7_Tegninger\Plan\A3\A3_1_Tegning\U009\U009.dwg Xref: T_Geom.dwg A_U009.dwg
 Format: A1
 Plott: ARLY 08.09.2021 15:01:06

Rev.	Dato	Revideringen gjelder	Nr.	Saksb.	Sidem.k.	Oppdr.a.
			Tegnet av	ARLY	Saksbehandler	EEL
Rothaugen avfallsdeponi			Sidemannskont.	EEL	Oppdragsansvarlig	EEL
			Fag	Utomhus	Målestokk	A1 1:200 A3 1:400
Tverrprofiler Deponimodell 90100, pr. 170-199			Dato	03.09.2021		
			Oppdragsnr.	A086223	Status	Konkurransesgrunnlag
			Tegning nr.		Rev.	U009




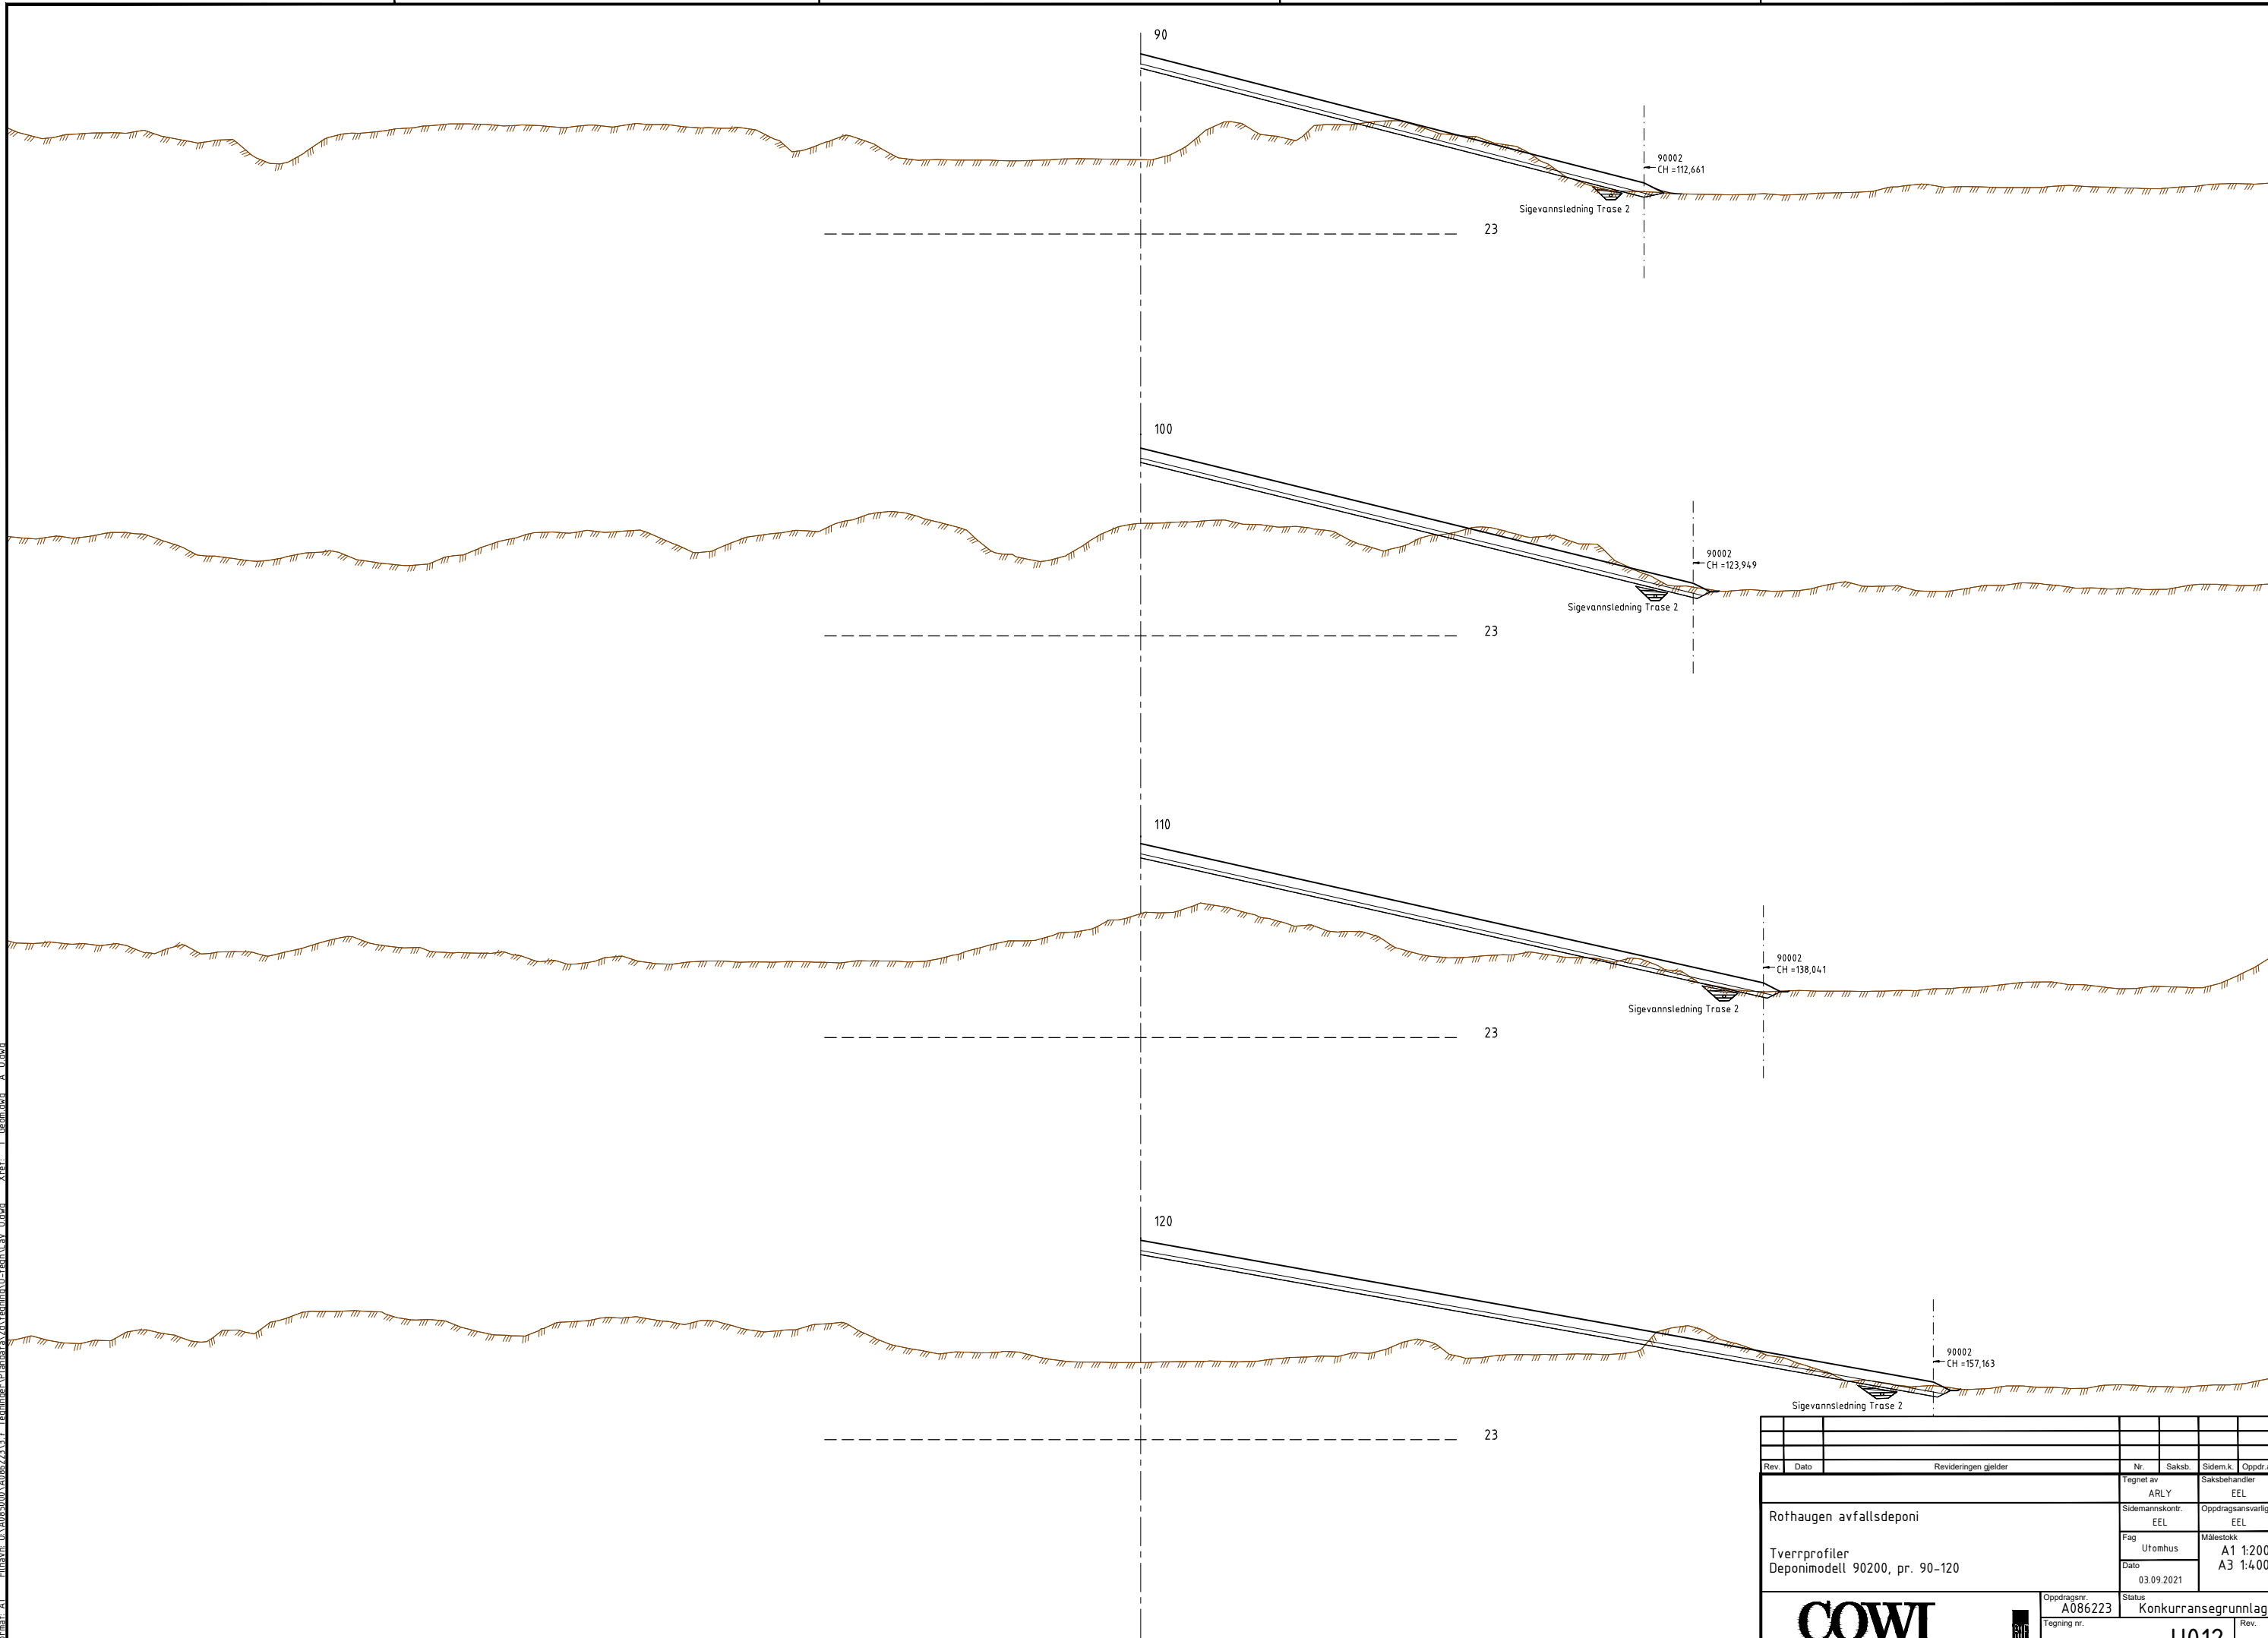
Filnavn: D:\A085000\A086223\3.7_Tegninger\Plan\A1\Tegning\U11\Tegning\U11.dwg Xref: T_Geom.dwg A_U.dwg
 Format: A1
 Plot: ARLY 08.09.2021 15:01:16

Rev.	Dato	Revideringen gjelder	Nr.	Saksb.	Sidem.k.	Oppdr.a.
			Tegnet av ARLY		Saksbehandler EEL	
Rothaugen avfallsdeponi			Sidemannskontr. EEL	Oppdragsansvarlig EEL		
			Fag Utomhus	Målestokk A1 1:200 A3 1:400		
Tverrprofiler Deponimodell 90200, pr. 10-40			Dato 03.09.2021			
			Oppdragsnr. A086223	Status Konkurransgrunnlag		
			Tegning nr.	Rev. U010		




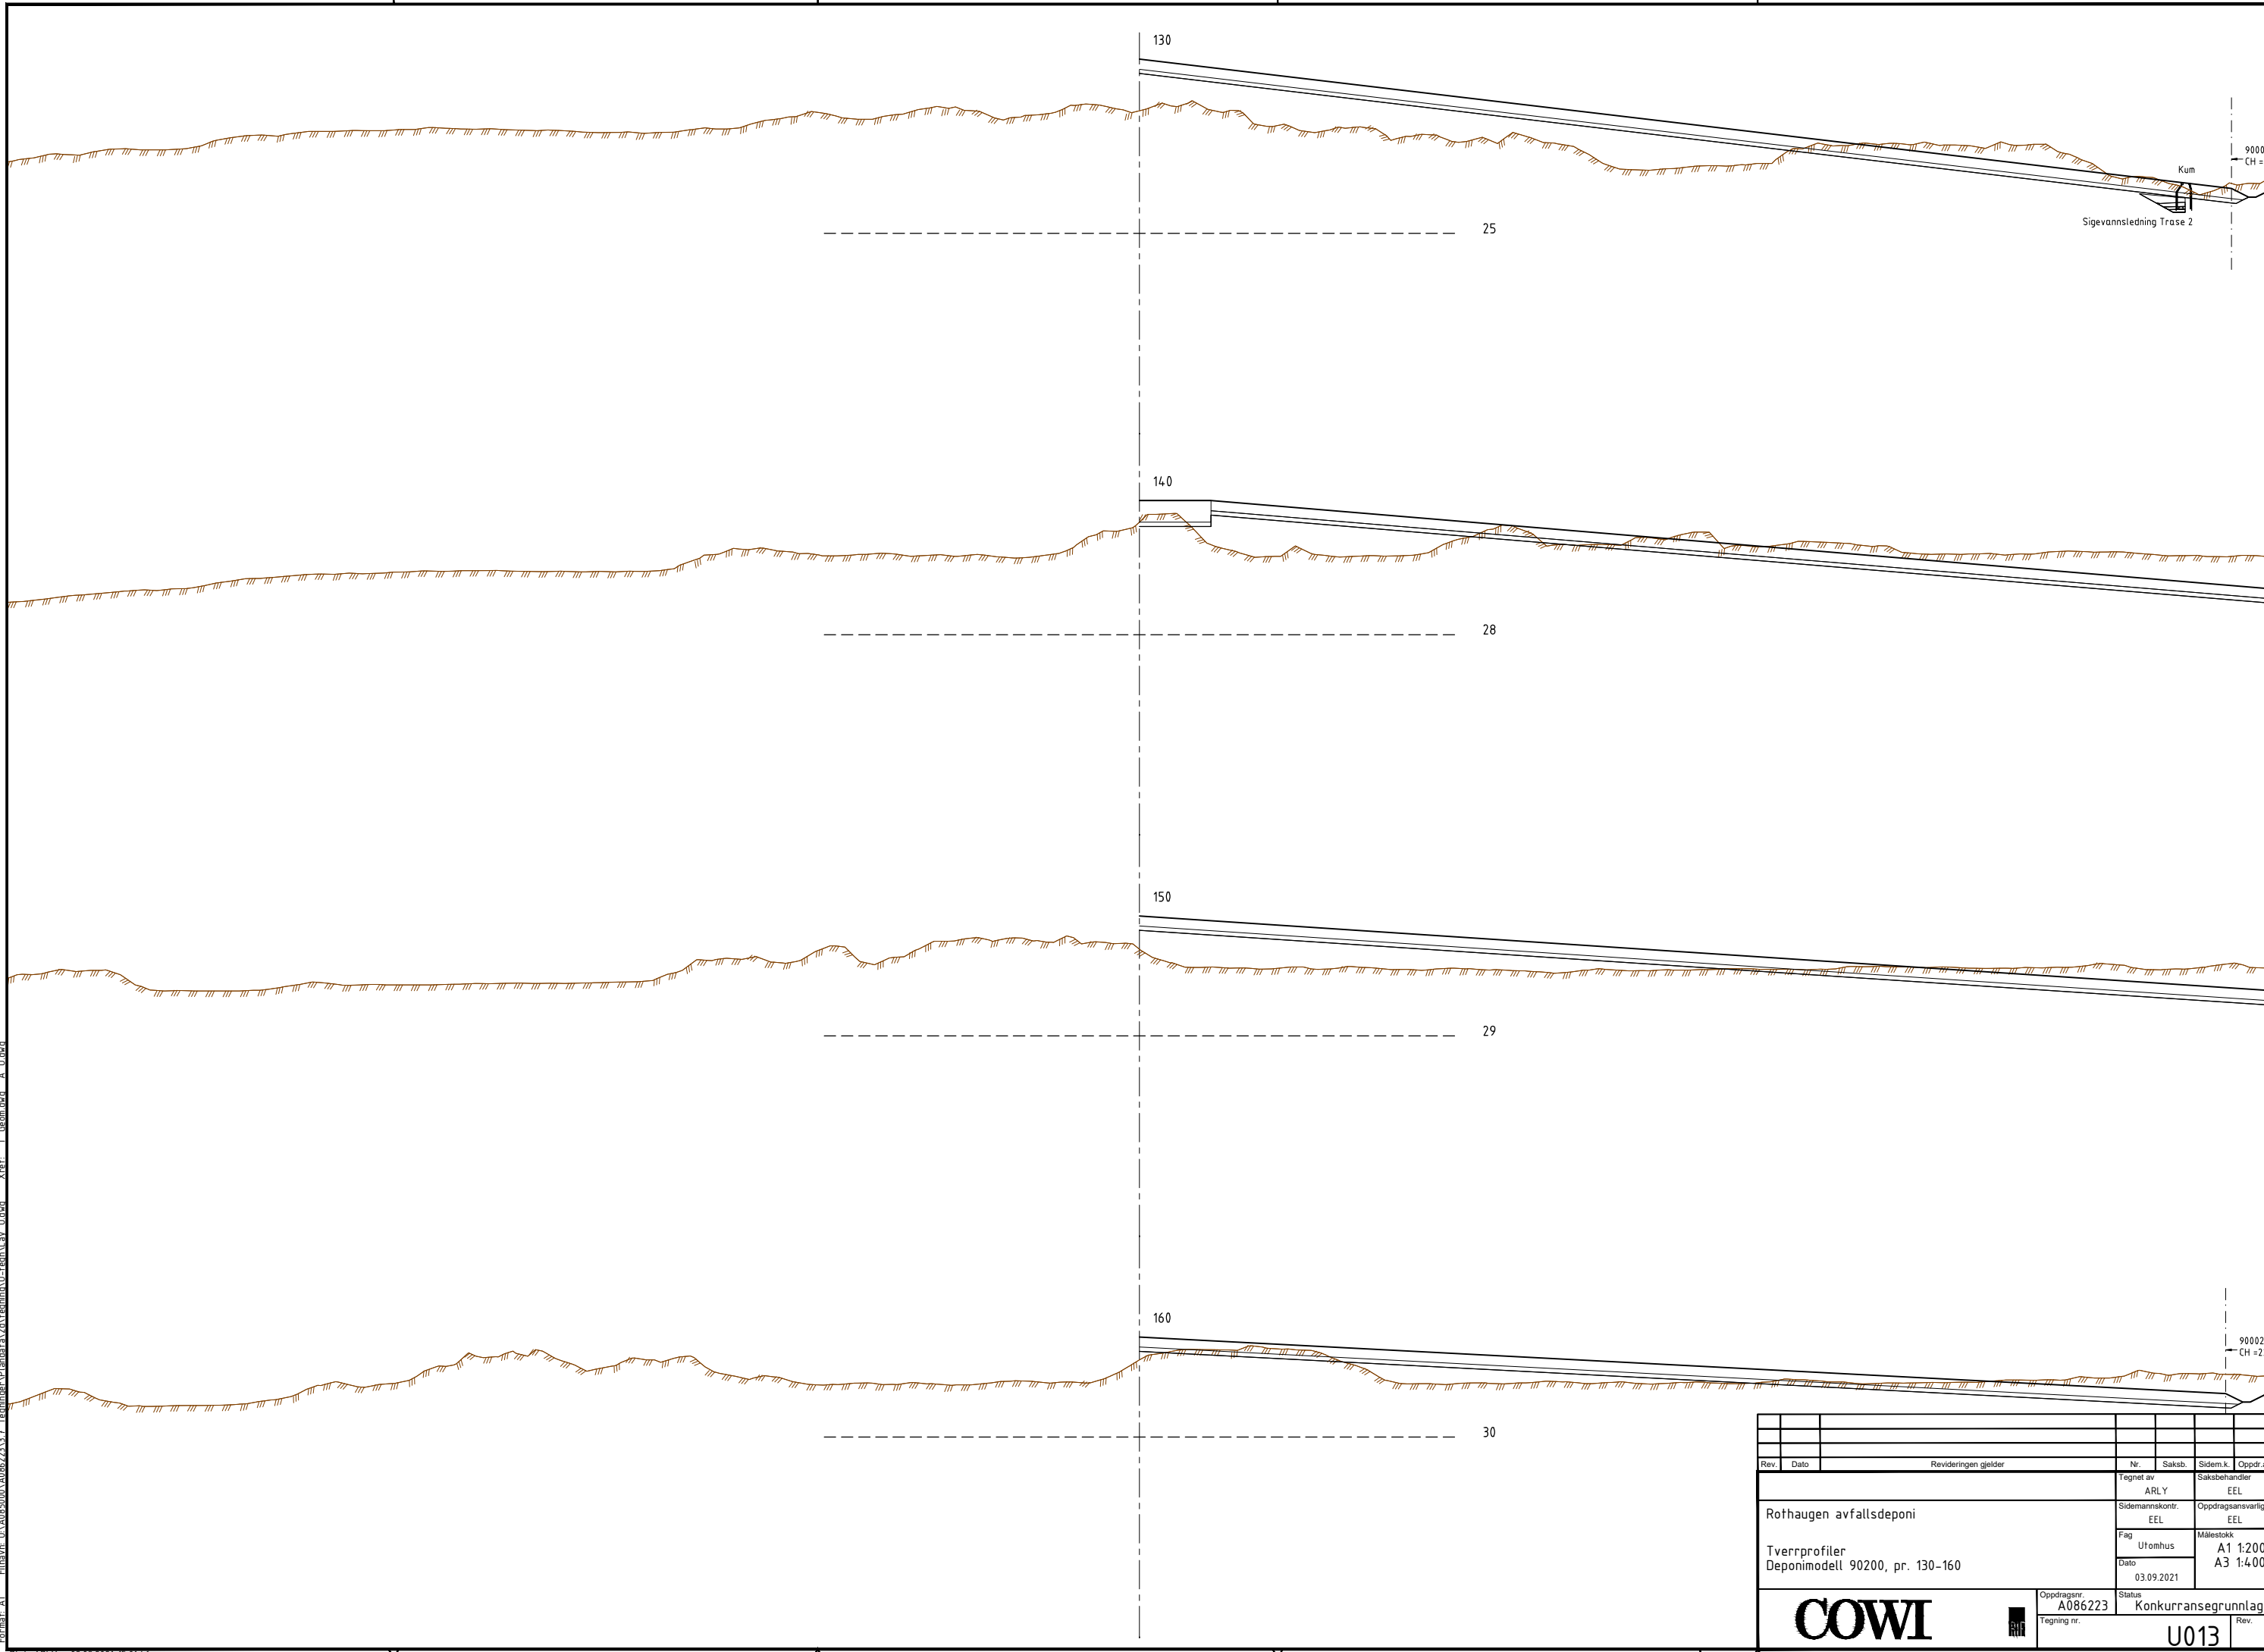
Filnavn: D:\A0865000\A086223\3.7_Tegninger\Planlag\A3\01_Tegning\U1_Tegning\U1_Tegning.dwg - A_U.dwg
 Xref: T_Geom.dwg - A_U.dwg
 Format: A1
 Plot: ARLY 08.09.2021 15:01:26

Rev.	Dato	Revideringen gjelder	Nr.	Saksb.	Sidem.k.	Oppdr.a.
Tegnet av ARLY			Saksbehandler EEL			
Rothenaugen avfallsdeponi			Sidemannskont. EEL		Oppdragsansvarlig EEL	
Tverrprofiler Deponimodell 90200, pr. 50-80			Fag Utomhus		Målestokk A1 1:200 A3 1:400	
			Dato 03.09.2021			
			Oppdragsnr. A086223		Status Konkurransgrunnlag	
			Tegning nr.		Rev.	
			U011			



Filnavn: D:\A085000\A085223\3.7_Tegninger\Planlag\A1\Tegning\U1-1\Tegning\U1-1.dwg Xref: T_Geom.dwg A_U.dwg
 Format: A1
 Plot: ARLY 08.09.2021 15:01:36

Rev.		Dato		Revideringen gjelder				Nr.	Saksb.	Sidem.k.	Oppdr.a.
								Tegnet av	ARLY	Saksbehandler	EEL
				Rothaugen avfallsdeponi				Sidemannskont.	EEL	Oppdragsansvarlig	EEL
				Tverrprofiler				Fag	Utomhus	Målestokk	A1 1:200
				Deponimodell 90200, pr. 90-120				Dato	03.09.2021		A3 1:400
								Oppdragsnr.	A086223	Status	Konkurransesgrunnlag
								Tegning nr.		Rev.	
										U012	




Filnavn: D:\A085000\A086223\3.7_Tegninger\Planlag\A\Xref\T_Geom.dwg - A_U.dwg
 Xref: T_Geom.dwg - A_U.dwg
 Format: A1
 Plott: ARLY 08.09.2021 15:01:46

Rev.		Dato		Revideringen gjelder		Nr.	Saksb.	Sidem.k.	Oppdr.a.
						Tegnet av	Saksbehandler		
						ARLY	EEL		
						Sidemanskontr.	Oppdragsansvarlig		
						EEL	EEL		
						Fag	Målestokk		
						Utomhus	A1 1:200		
						Dato	A3 1:400		
						03.09.2021			
						Oppdragsnr.	Status		
						A086223	Konkurransgrunnlag		
						Tegning nr.	Rev.		



U013

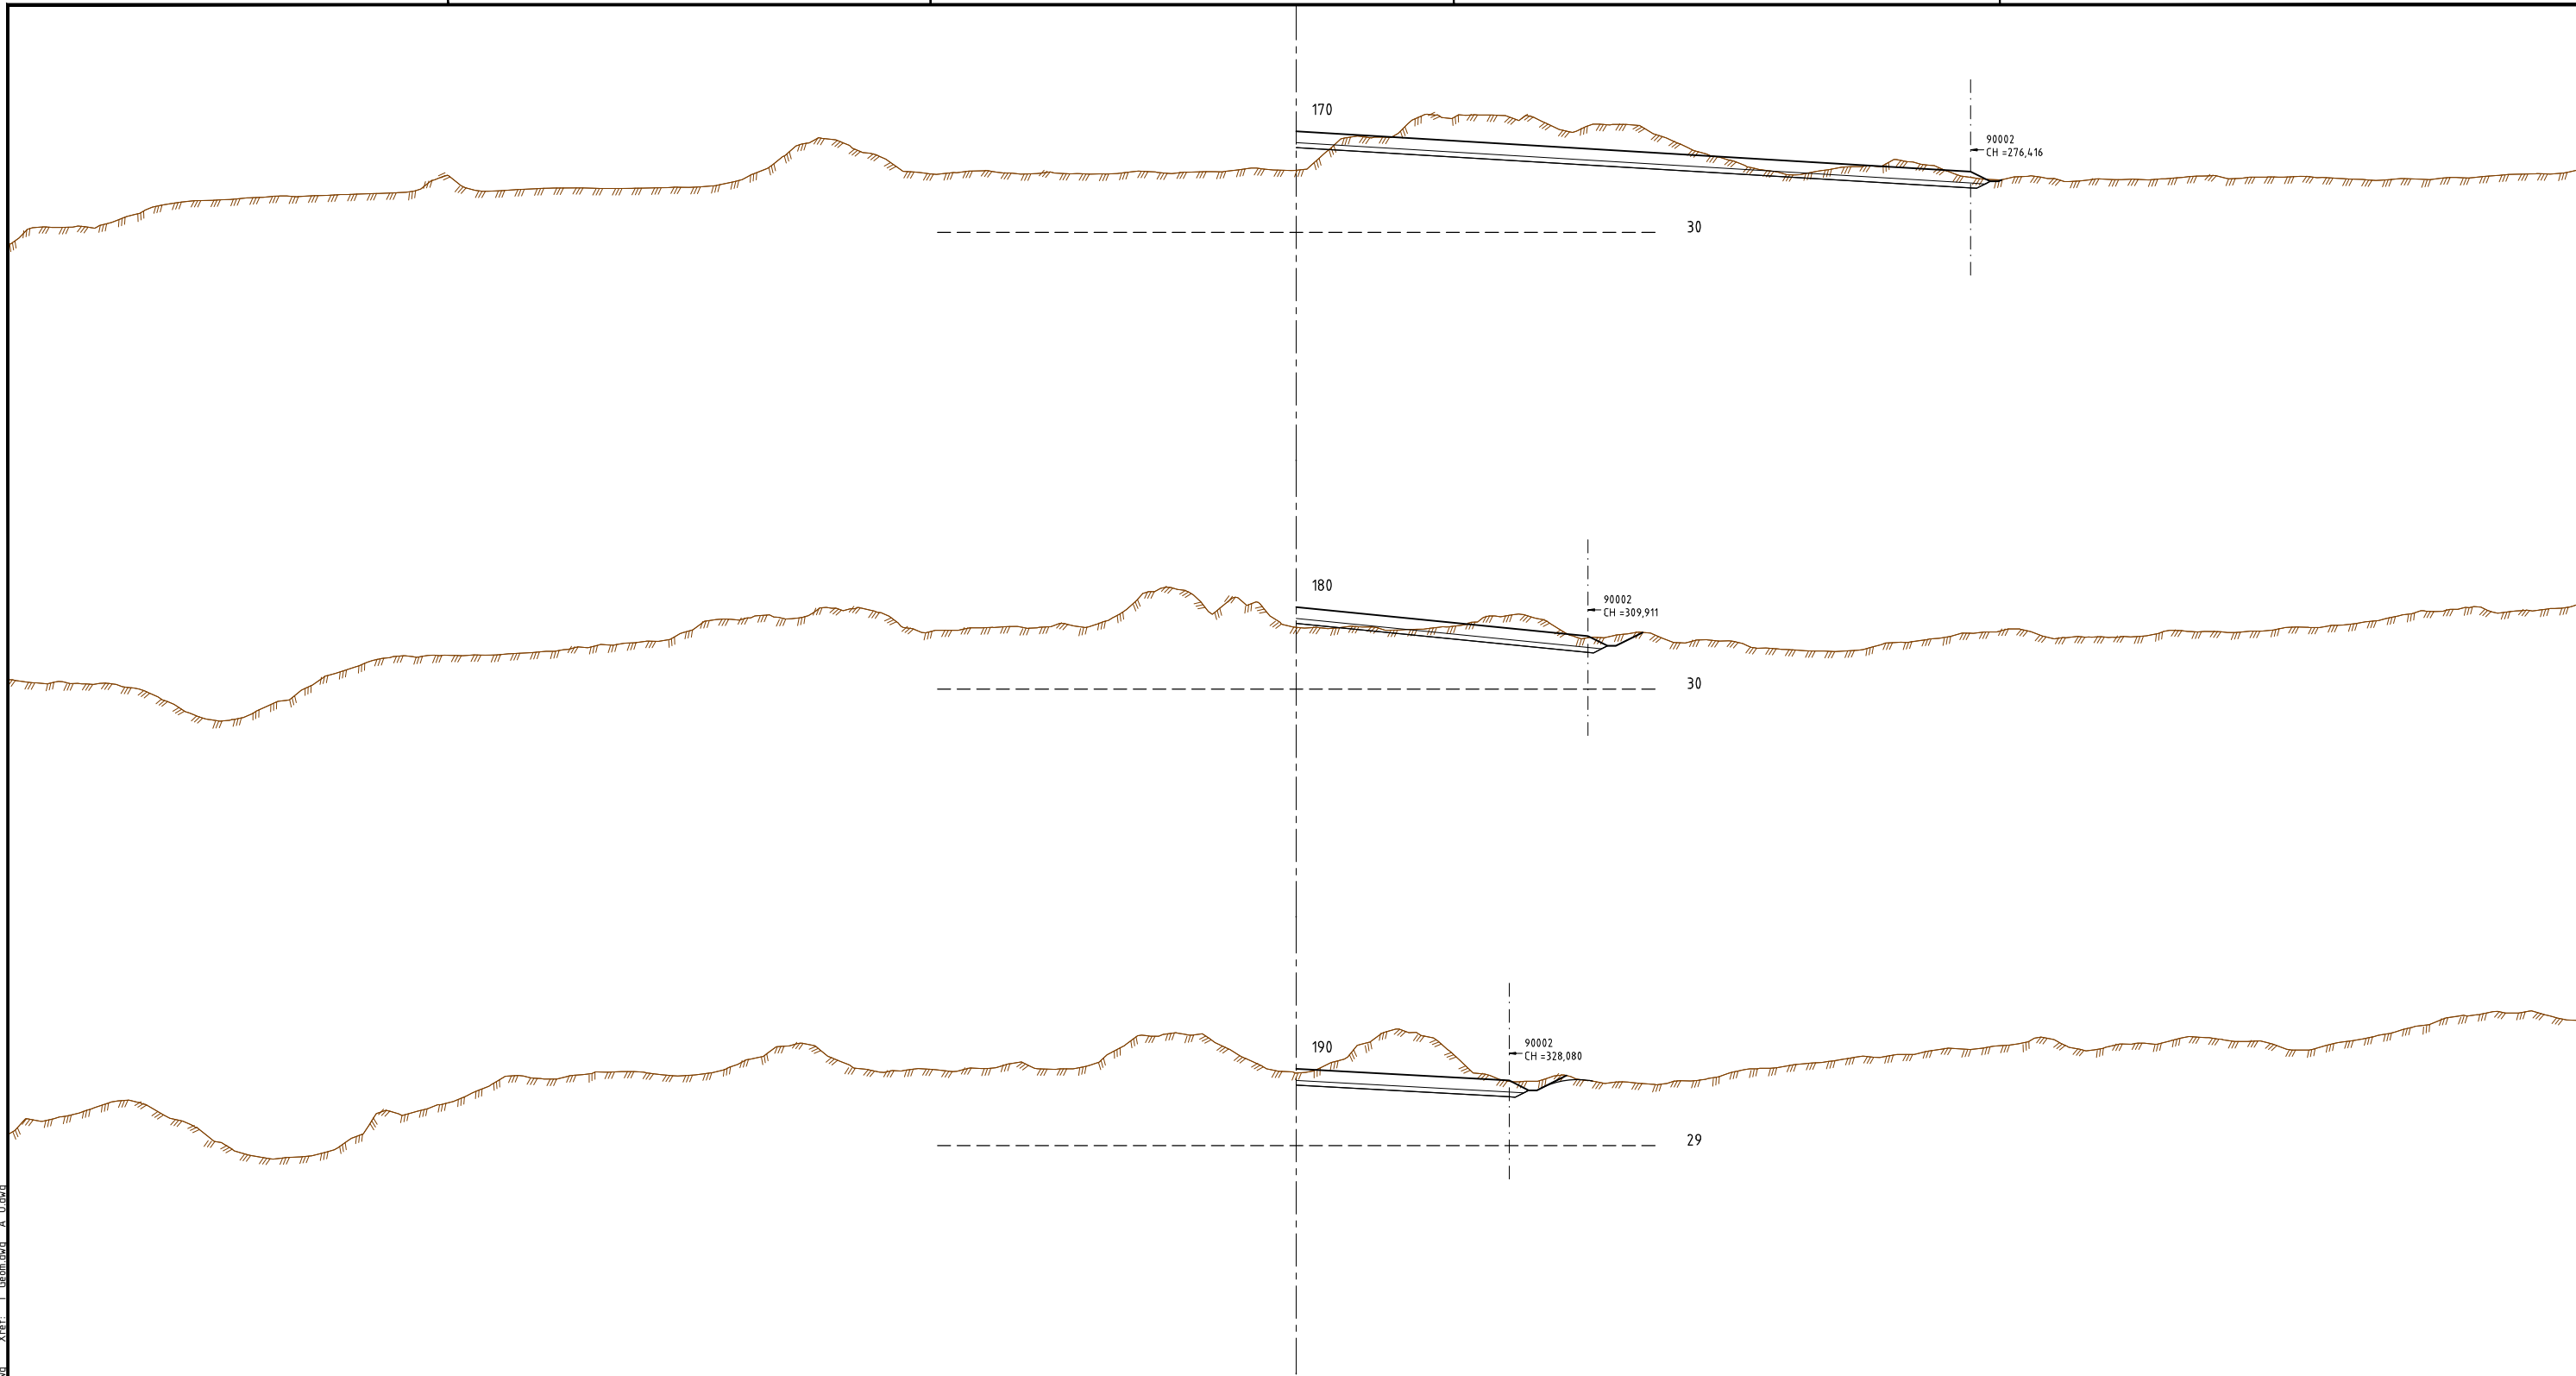

Filnavn: D:\A0865000\A086223\3.7_Tegninger\Plan\A1\A1.dwg Xref: T_Geom.dwg A_U.dwg
 Format: A1
 Plot: ARLY 08.09.2021 15:01:56

Rev.	Dato	Revideringen gjelder	Nr.	Saksb.	Sidem.k.	Oppdr.a.
Tegnet av			Saksbehandler			
ARLY			EEL			
Sidemannskont.			Oppdragsansvarlig			
EEL			EEL			
Fag			Målestokk			
Utomhus			A1 1:200			
Dato			A3 1:400			
03.09.2021						
Oppdragsnr.			Status			
A086223			Konkurransgrunnlag			
Tegning nr.			Rev.			
U014						



U014