




1:50 Snitt 1

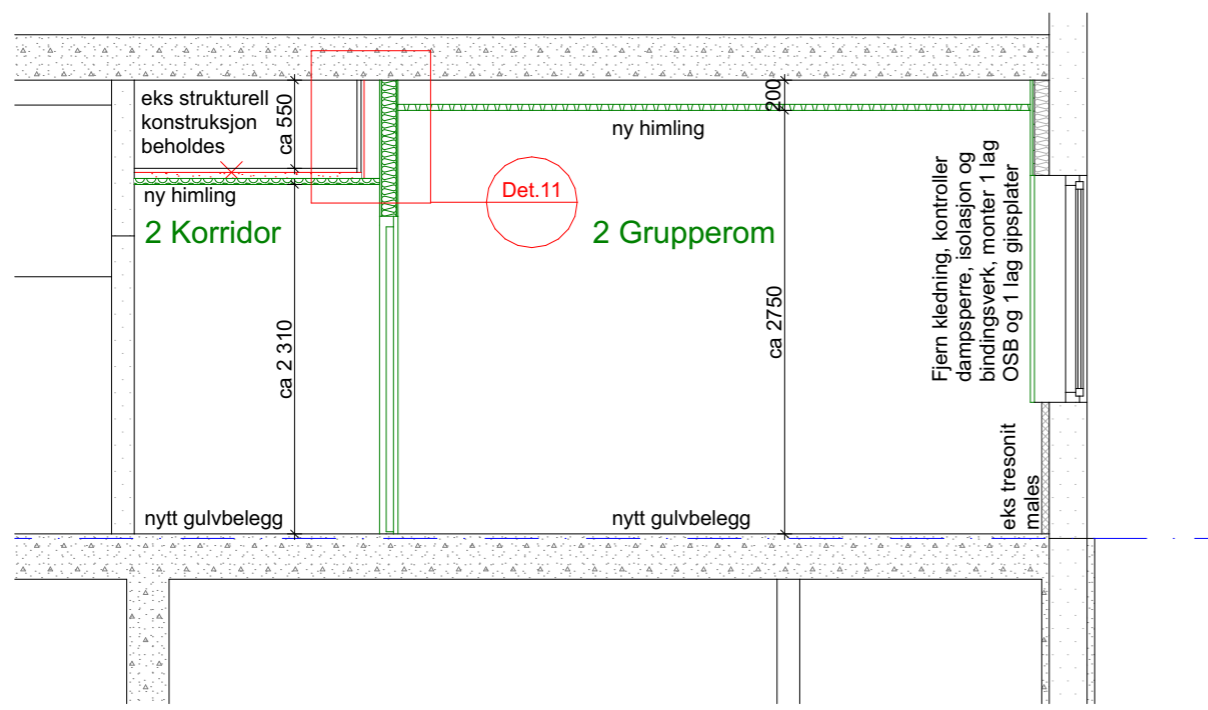

1:50 Snitt 2

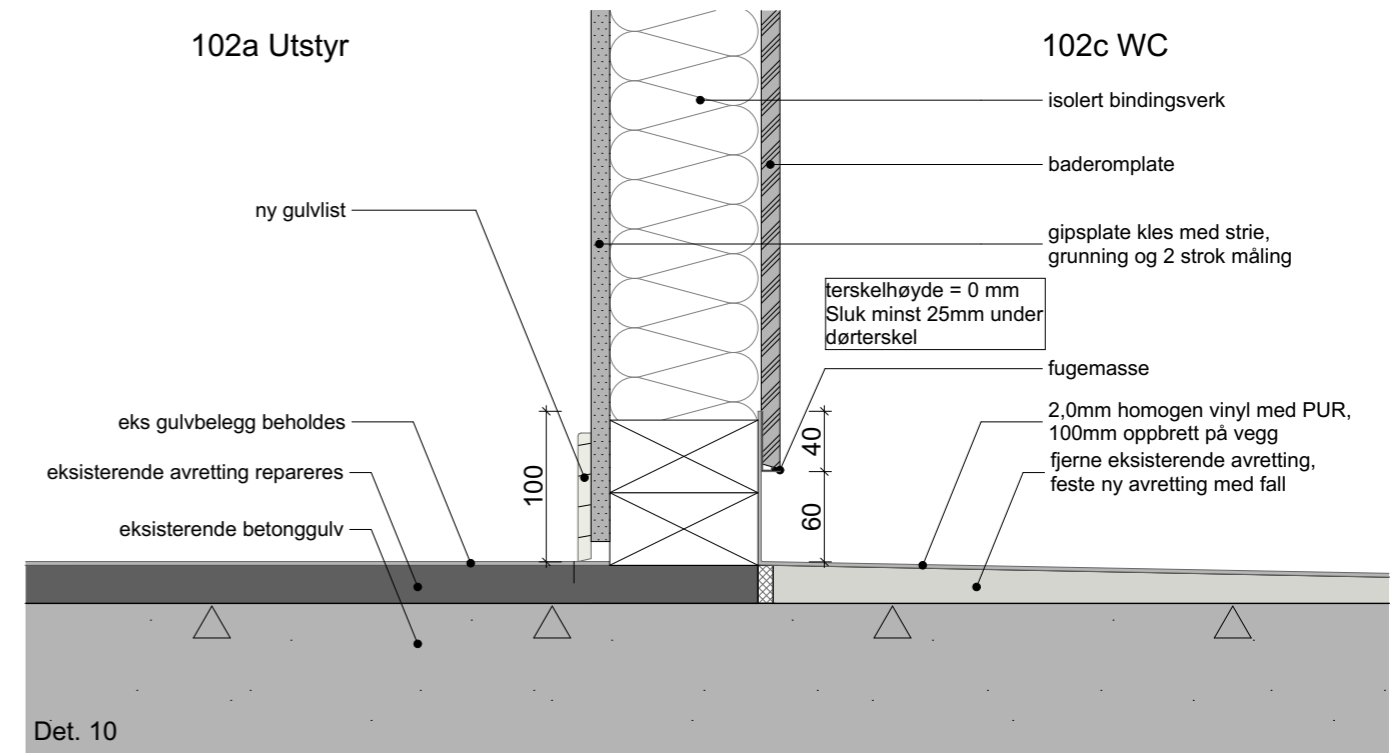

Det. 10

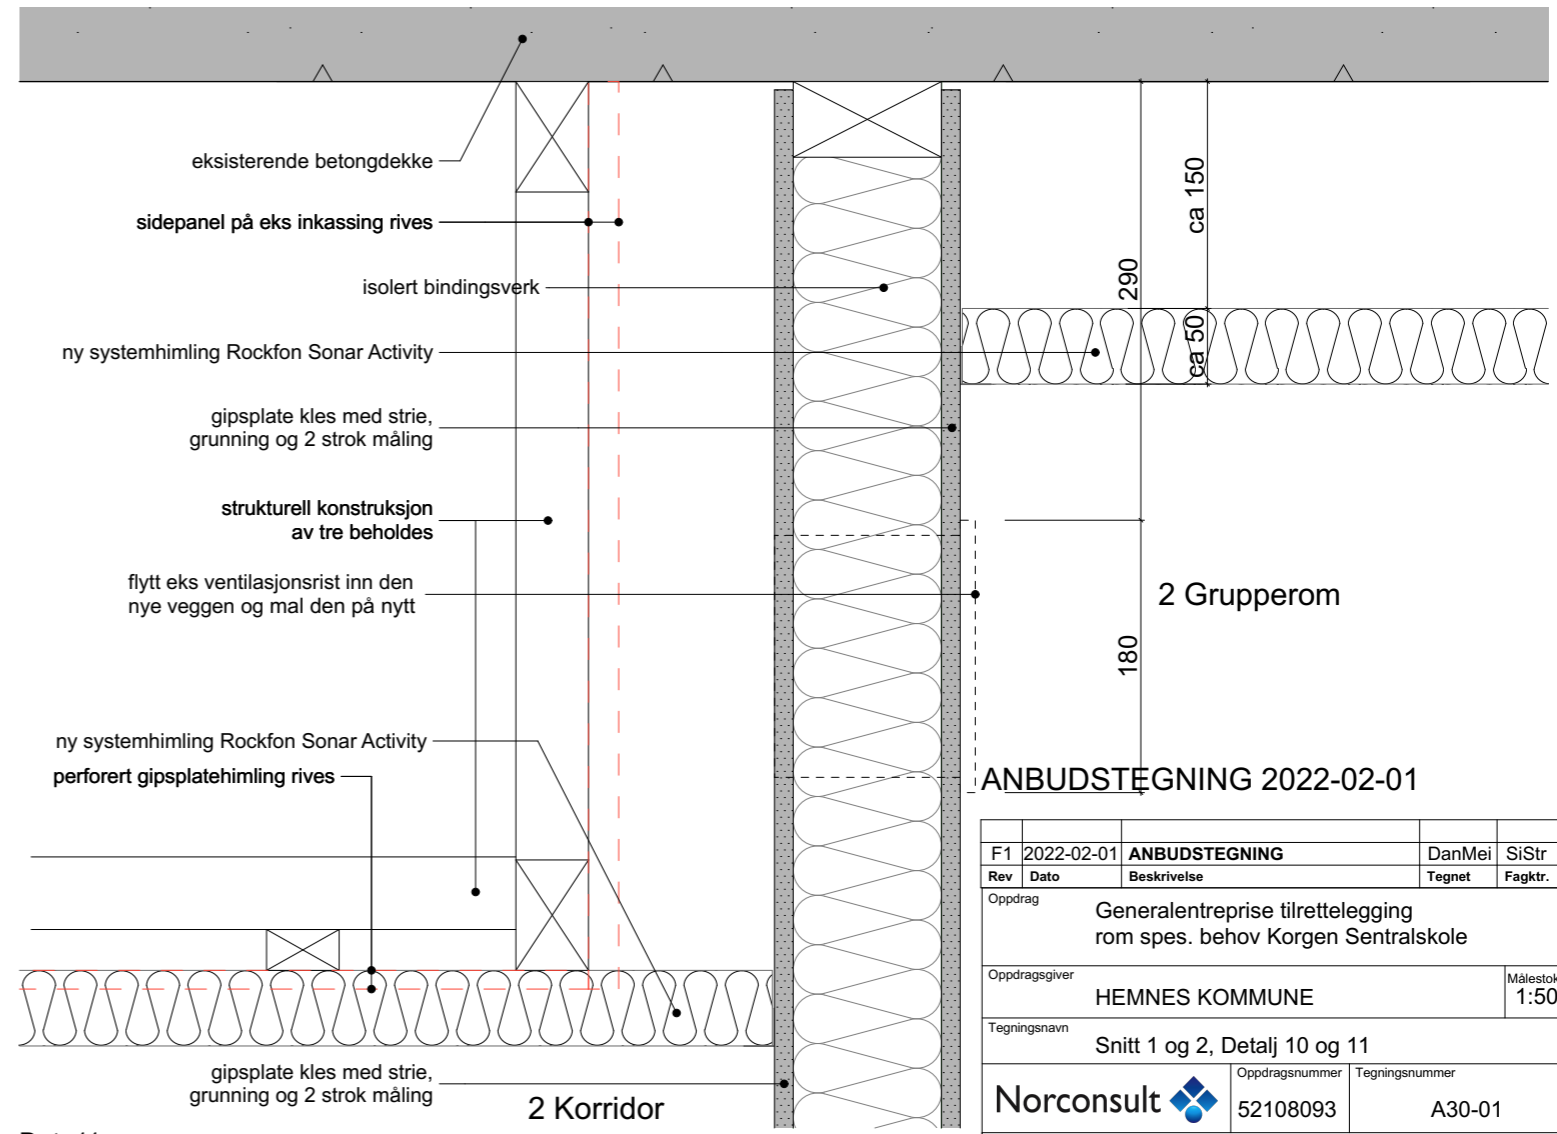

Det. 11

ANBUDSTEGNING 2022-02-01

Rev	Dato	Beskrivelse	Tegnet	Fagktr.	Godkj.
F1	2022-02-01	ANBUDSTEGNING	DanMei	SiStr	DanMei
Oppdrag		Generalentreprise tilrettelegging rom spes. behov Korgen Sentralskole			
Oppdragsgiver		HEMNES KOMMUNE		Målestokk 1:50, 1:5	
Tegningsnavn		Snitt 1 og 2, Detalj 10 og 11			
Oppdragsnummer		Tegningsnummer		Revisjon	
Norconsult		52108093		A30-01	

ALLE MÅL MÅ KONTROLLERES PÅ STEDET.

Dette dokumentet er utarbeidet av Norconsult AS som del av det oppdraget som fremgår nedenfor. Opphavsretten tilhører Norconsult AS. Dokumentet må bare benyttes til det formål som oppdragsavtalen beskriver, og må ikke kopieres eller gjøres tilgjengelig på annen måte eller i større utstrekning enn formålet tilsier.