


SYMBOLFORKLARING			
	Armaturskinne		Kabelstige, vertikal
	Kabelstige, Striplet trinn angitt		Kabelstige, høykant
	Trekkerør, 2D (xb). For 1D er den vist som stripet linje (l)		Kabelkanal
	Jordspyd		Skjøtepunkt
	Fordeling		Tilkobling til armering
	Stikkontakt		Bryter
	Stikkontakt, 2-veis m/jord		Bryter, 1-polt
	Stikkontakt, 3-polt		Bryter, 2-polt
	Industri/rundstift		Bryter, serievender
	Skråstilte uttak plasseres		Dimmer
	Tilleggssymbol for uttak montert i kanal		Bevegelsesføler
	Tilleggssymbol for utstyr montert innfelt i kanal		Bevegelsesføler, i tak
	Tilkoblingspunkt for utstyr levert av andre		Lysføler (lux)
	Sammenkobling av en eller flere kabler. Angir ikke punkt for koblingsboks		Termostat
	Lysarmatur, nedhengt		Koblingsboks, på vegg
	Lysarmatur, utenpåliggende		Koblingsboks, innfelt
	Lysarmatur, innfelt		Lysarmatur, på vegg
	Ledelys		Lysarmatur, innfelt
	Ovn		Lysrør, 2 rør
			Markeringslys, høyre
			Varmekabel

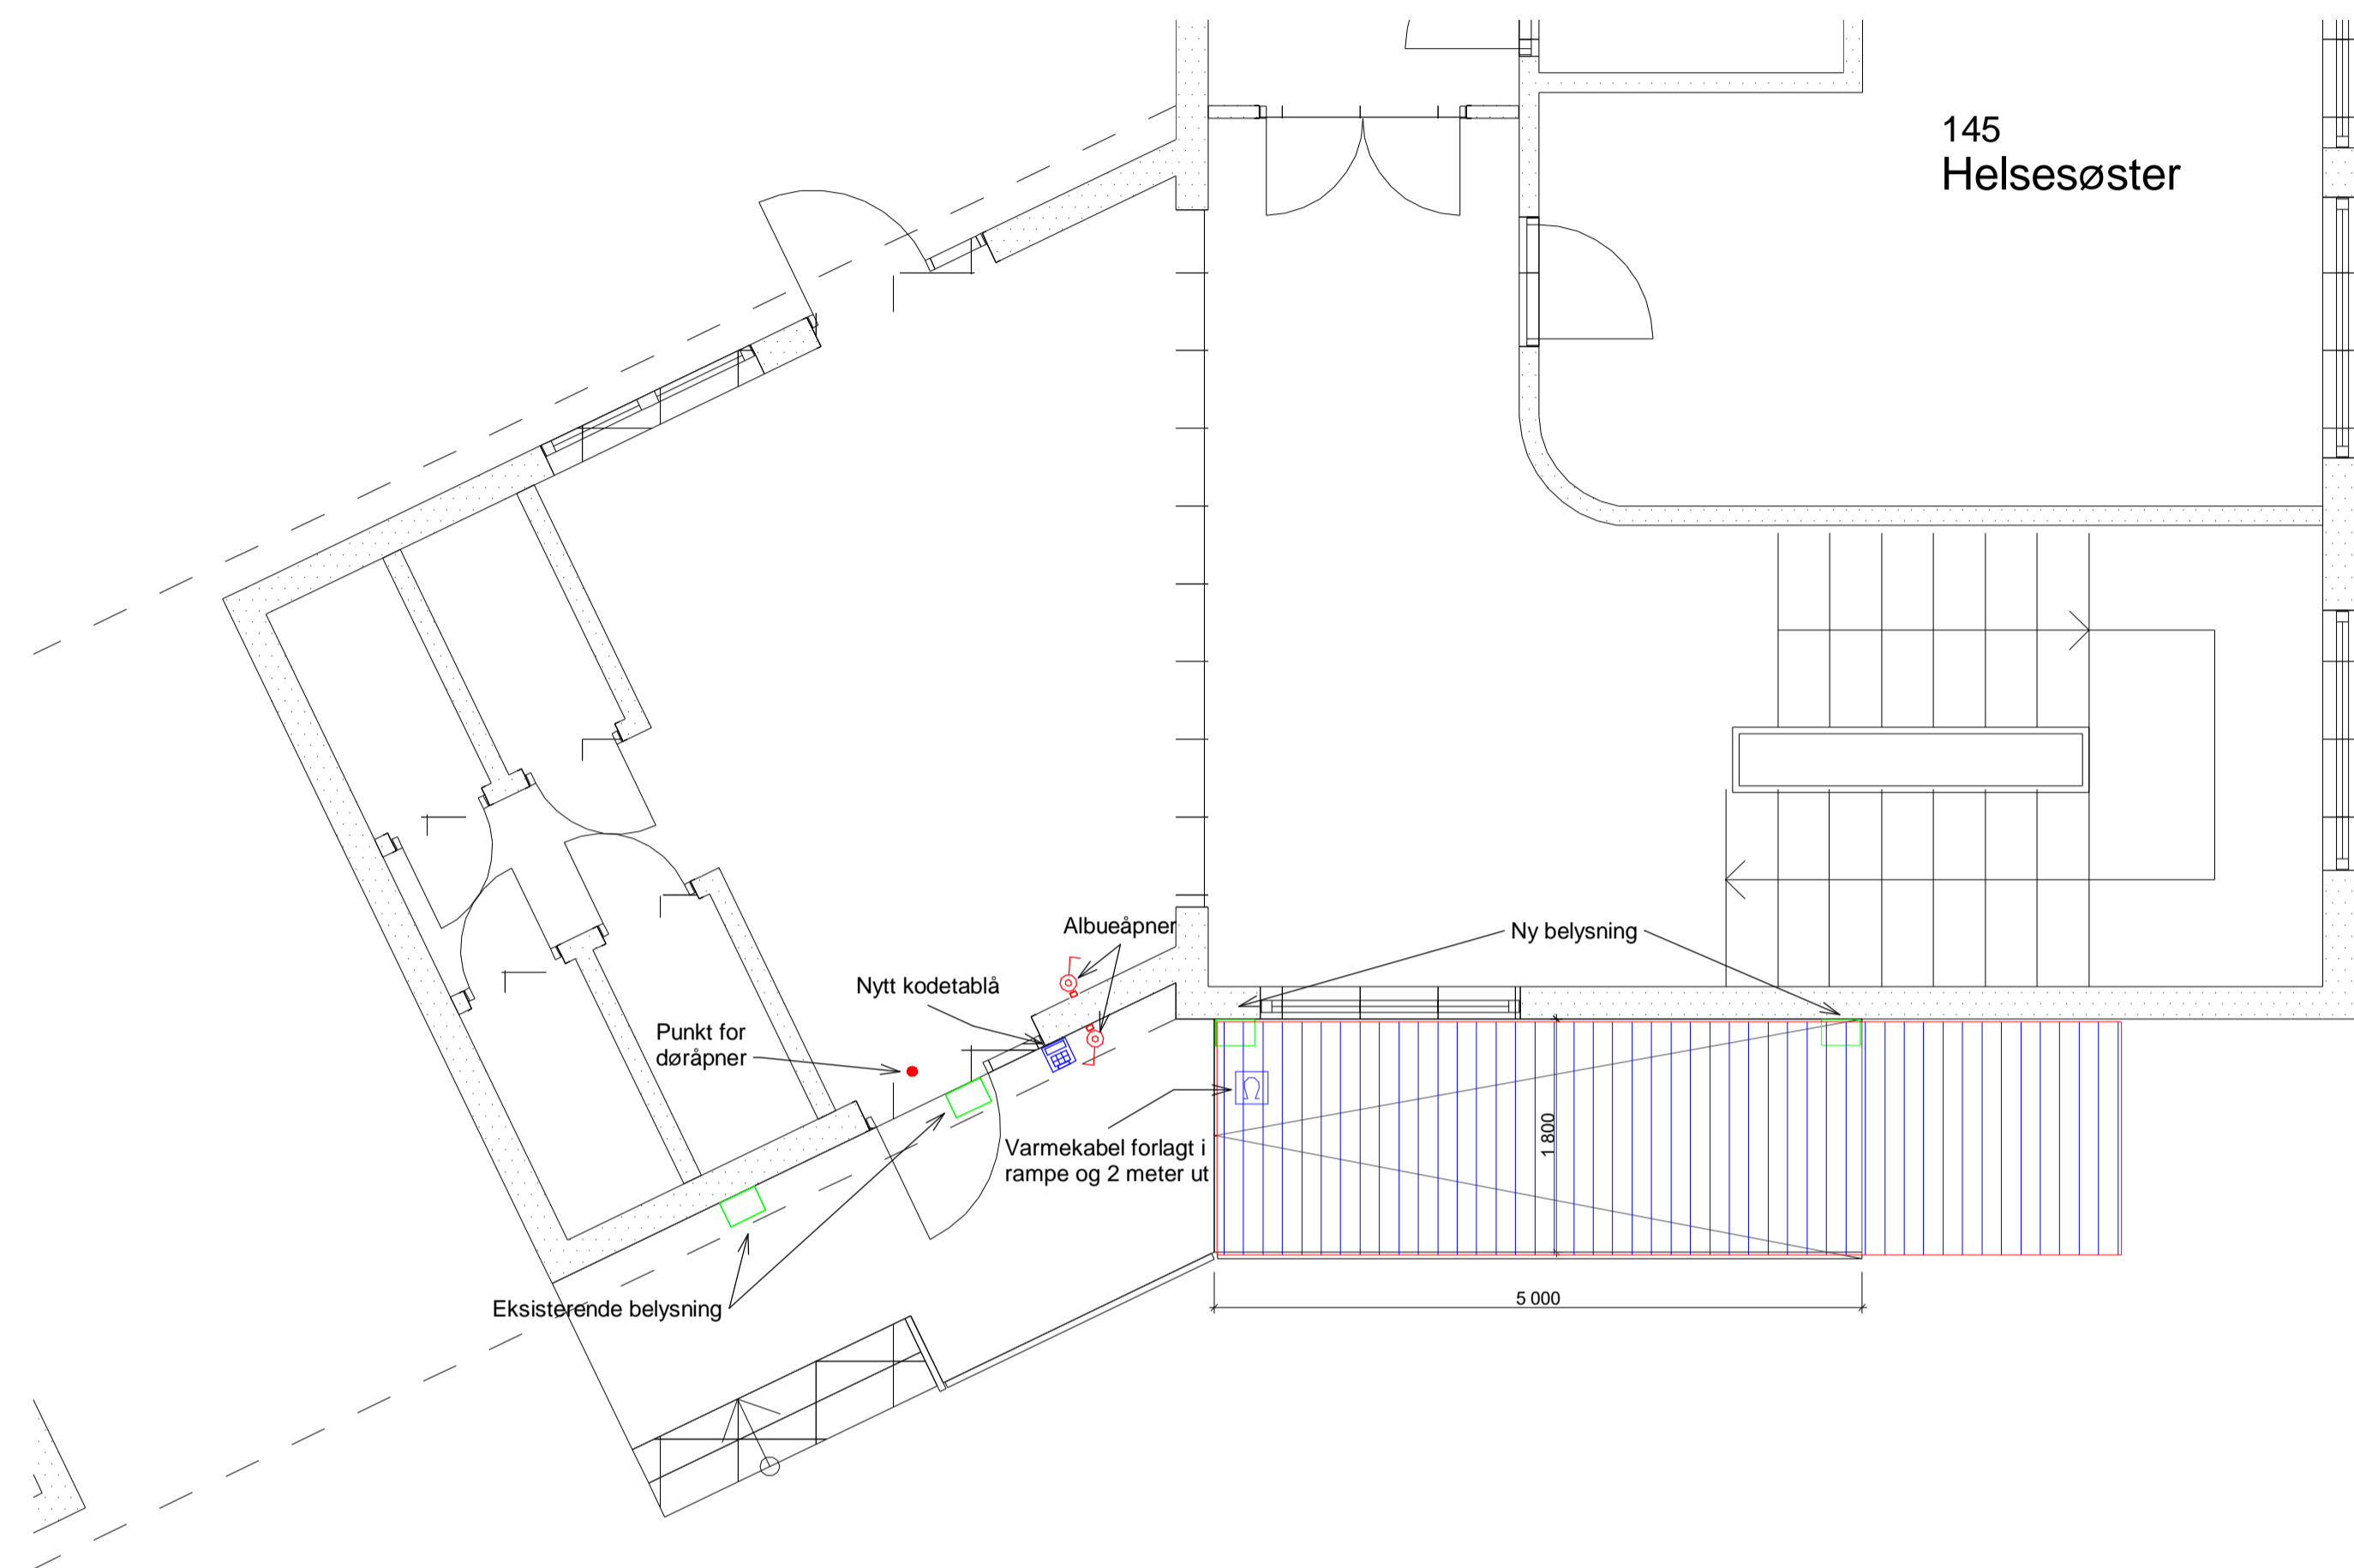

Tegningsnummer	Revisjon
E-20-40-01-02	F01

STATUSIDENTIFIKASJON

- A - For intern bruk hos utgivende part
- B - For informasjon / kommentar hos eksterne parter
- C - For gjennomgåelse / kontroll hos eksterne parter
- D - For godkjenning hos oppdragsgiver
- E - For godkjenning hos myndigheter
- F - For anskaffelse
- G - For utførelse i fabrikk / verksted (produksjon / prefabrikasjon)
- H - For utførelse på anlegg / byggeplass / montasjested (bygging / montasje)
- J - For bruk
- U - Utgått
- Z - Som utført (produsert / bygget / montert / implementert)

F01	2022-03-16	For anskaffelse	KrThom	TeRol	
Rev.	Dato	Beskrivelse	Utarbeidet	Fagkontroll	Godkjent
<small> Dette dokumentet er utarbeidet av Norconsult AS som del av det oppdraget som fremgår nedenfor. Opphavsretten tilhører Norconsult AS. Dokumentet må bare benyttes til det formål som oppdragsavtalen beskriver, og må ikke kopieres eller gjøres tilgjengelig på annen måte eller i større utstrekning enn formålet tilsier. </small>					
HEMNES KOMMUNE					Målestokk (gjelder A1)
					1 : 50
Korgen Sentralskole - Spesialrom					
Rampe - Plan 1 - Ny installasjon					
Norconsult	Oppdragsnummer	Tegningsnummer	Revisjon		
	52108093	E-20-40-01-02	F01		