


## STATUSIDENTIFIKASJON

- A - For intern bruk hos utgivende part
- B - For informasjon / kommentar hos eksterne parter
- C - For gjennomgåelse / kontroll hos eksterne parter
- D - For godkjenning hos oppdragsgiver
- E - For godkjenning hos myndigheter
- F - For anskaffelse
- G - For utførelse i fabrikk / verksted (produksjon / prefabrikasjon)
- H - For utførelse på anlegg / byggeplass / montasjested (bygging / montasje)
- J - For bruk
- U - Utgått
- Z - Som utført (produsert / bygget / montert / implementert)

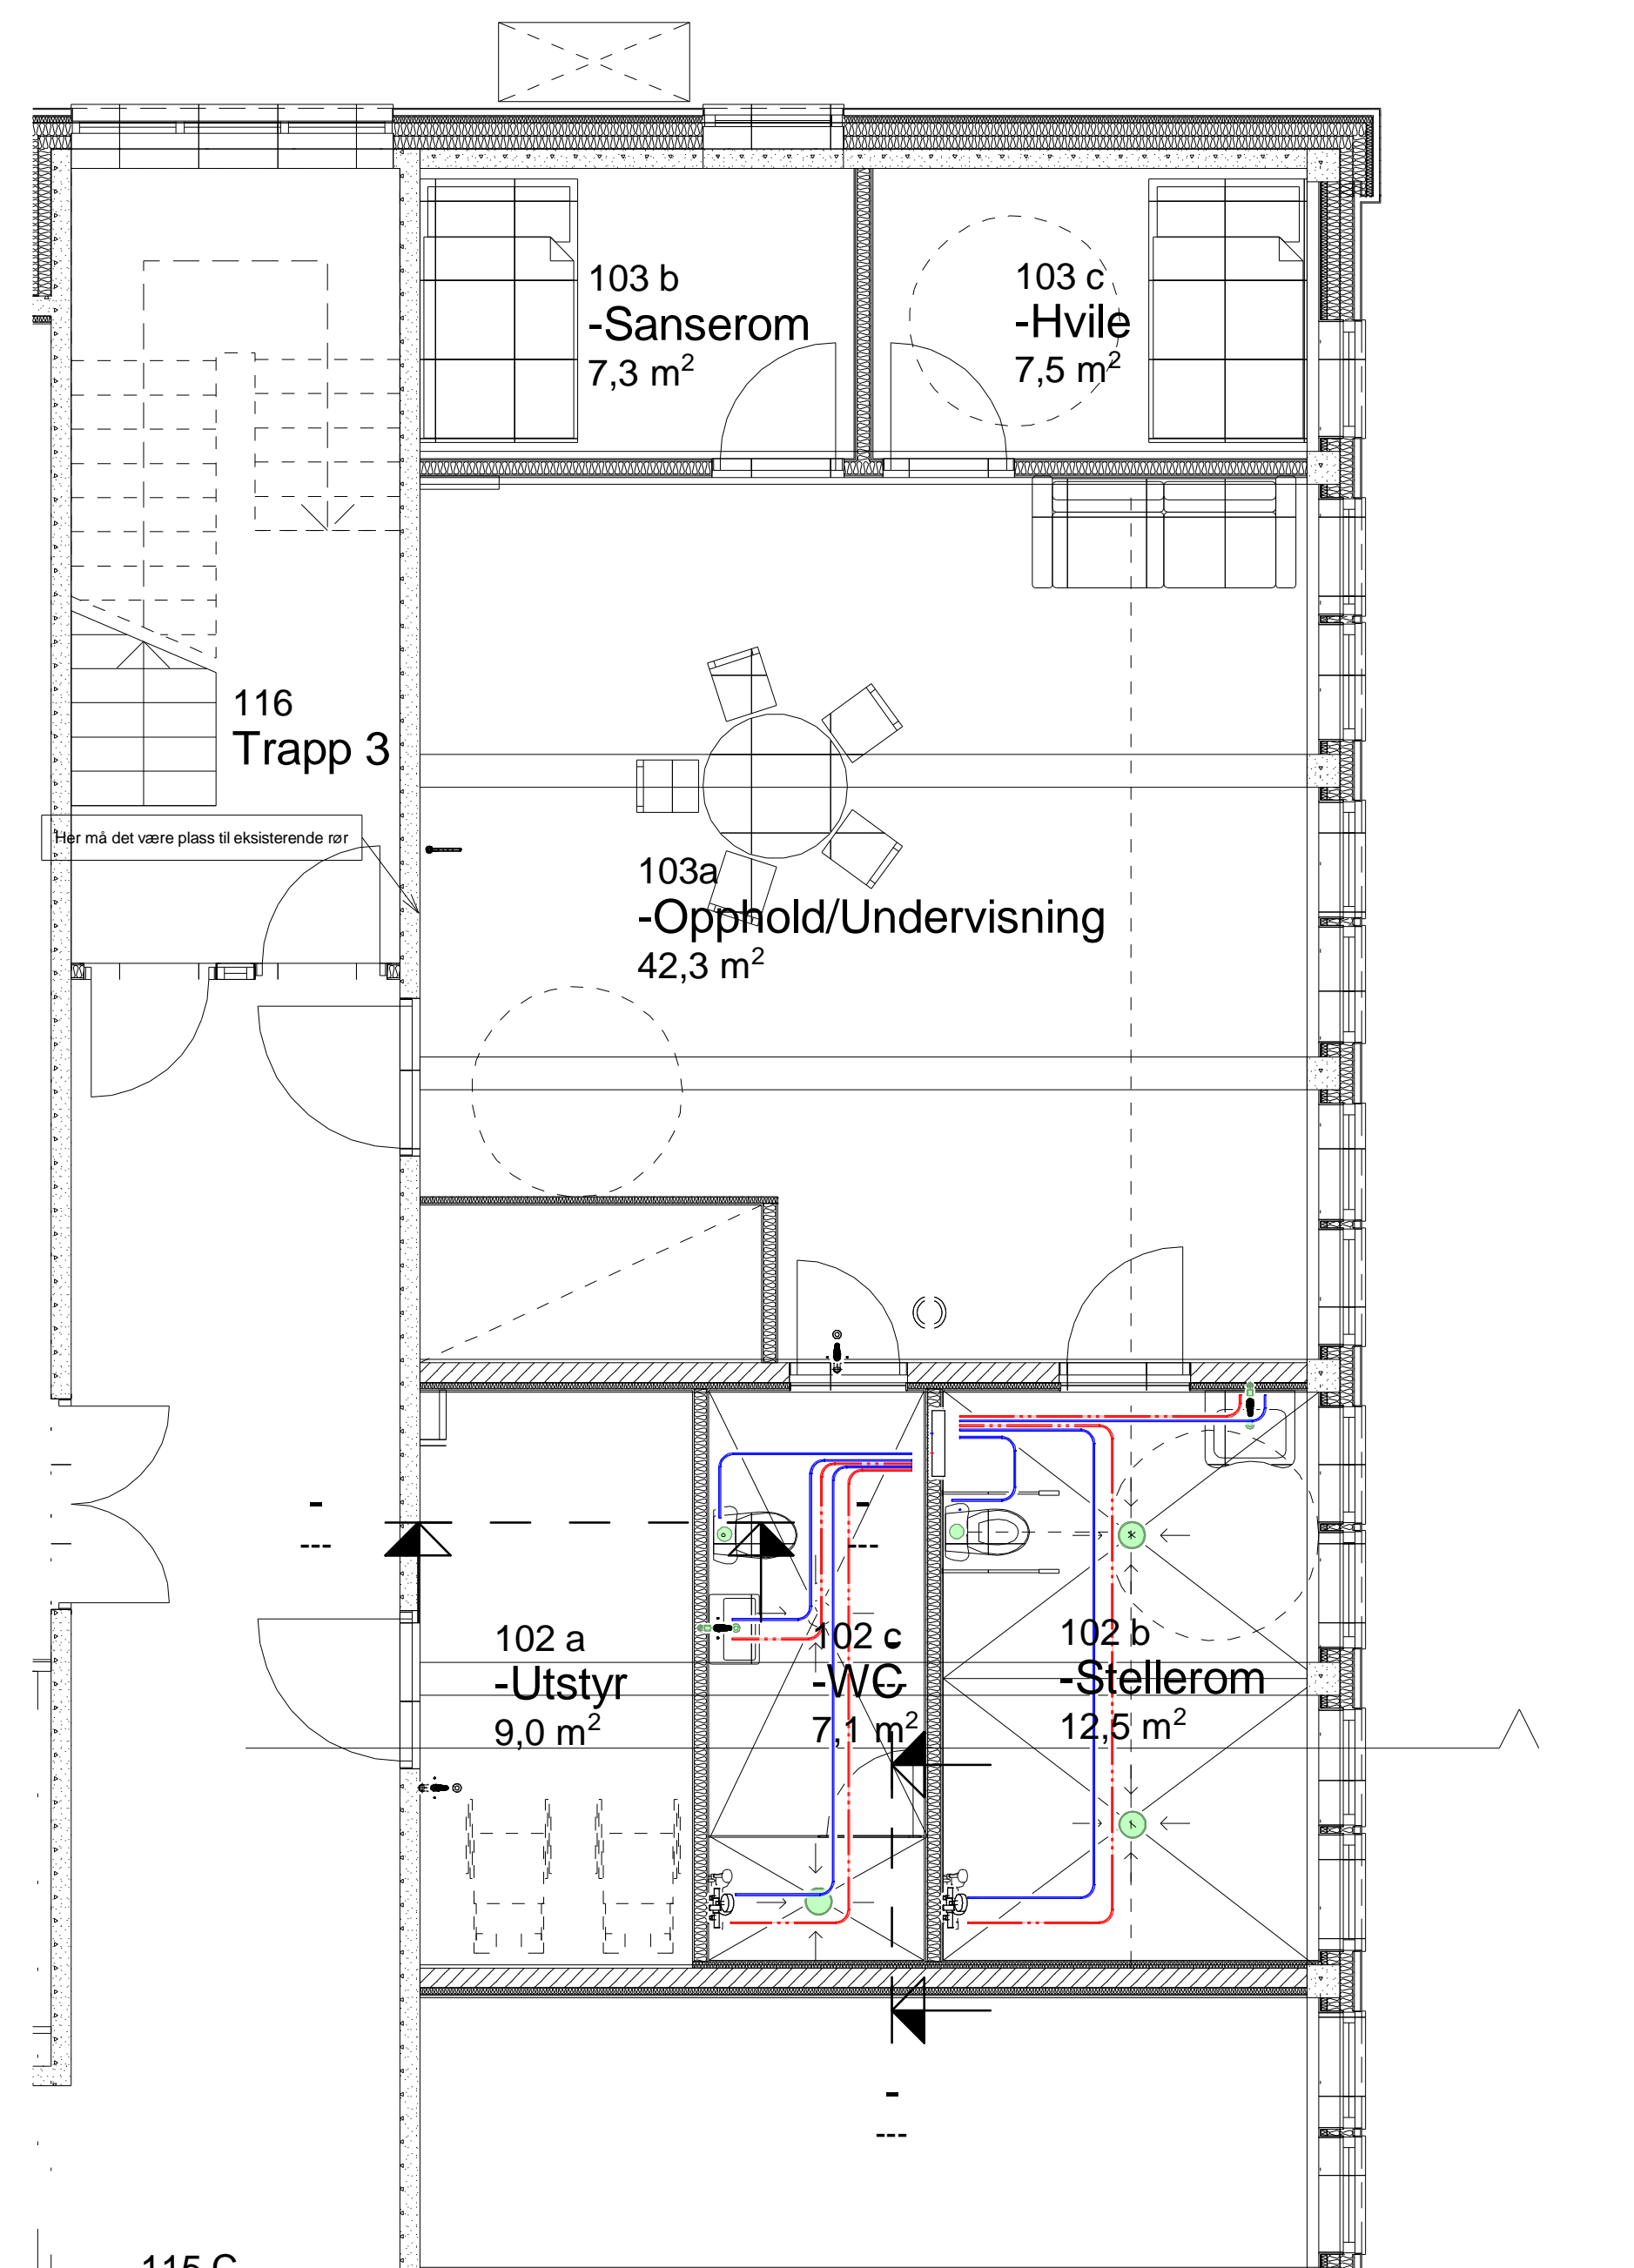

Tegningsnummer	Revisjon
V-20-31-01-01	1

1	2022-03-04	For anskaffelse	JIRMi	DanMei
Rev.	Dato	Beskrivelse	Utarbeidet	Fagkontroll

Dette dokumentet er utarbeidet av Norconsult AS som del av det oppdraget som fremgår nedenfor. Opphavsretten tilhører Norconsult AS. Dokumentet må bare benyttes til det formål som oppdragsavtalen beskriver, og må ikke kopieres eller gjøres tilgjengelig på annen måte eller i større utstrekning enn formålet tilsier.

HEMNES KOMMUNE Målestokk (gjelder A1)  
1 : 50

Korgen Sentralskole - Spesialrom  
Sanitæranlegget Ny utførelse

Norconsult	Oppdragsnummer	Tegningsnummer	Revisjon
	52108093	V-20-31-01-01	1