




Prinsippdetalj side dør/vindu

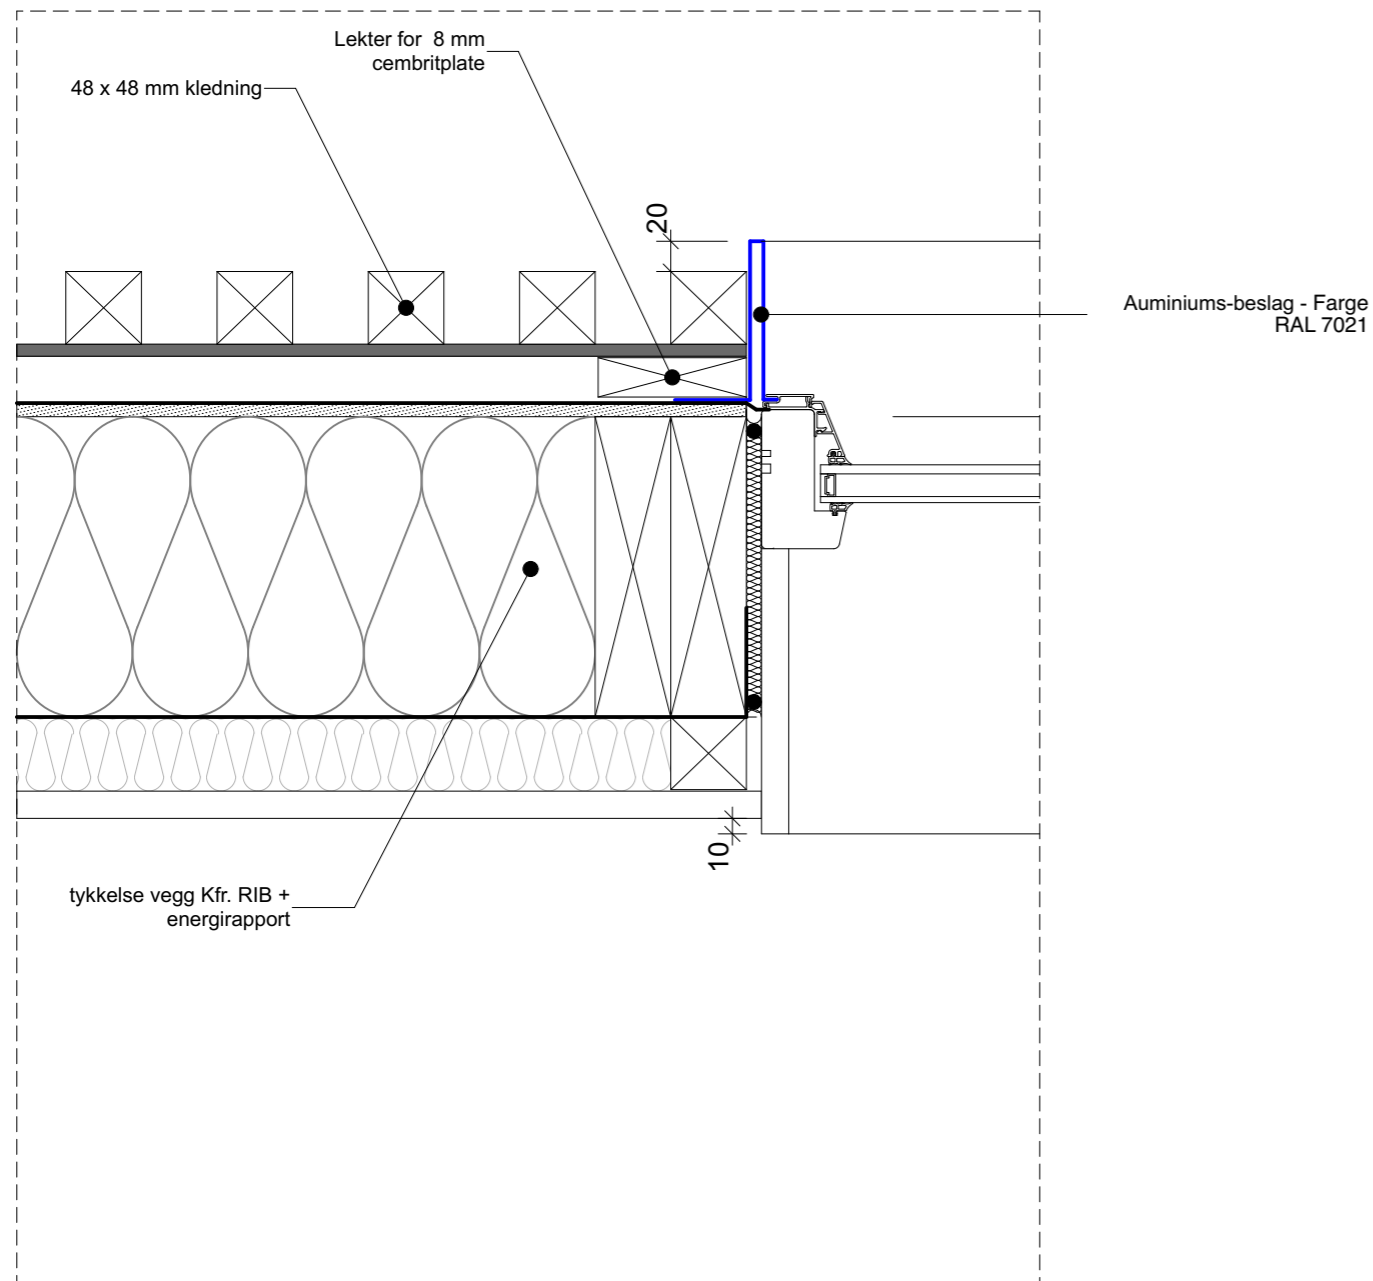

Prinsippdetalj topp dør/vindu

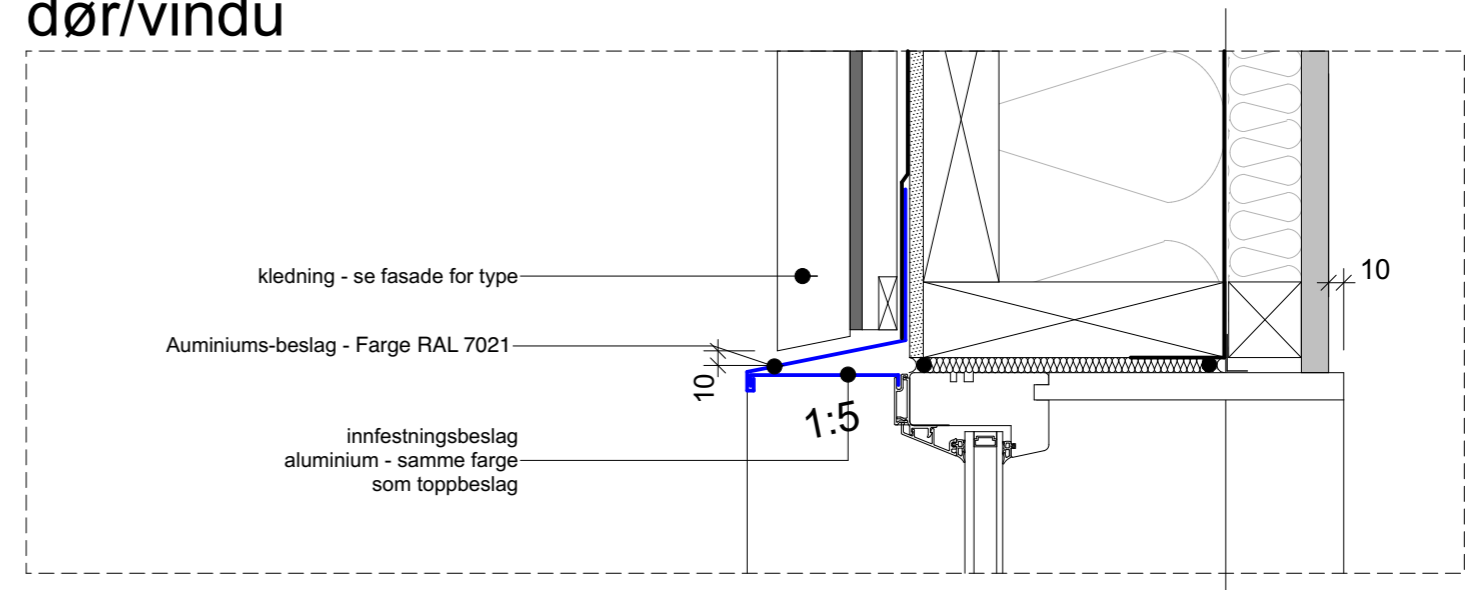

Prinsippdetalj bunn vindu

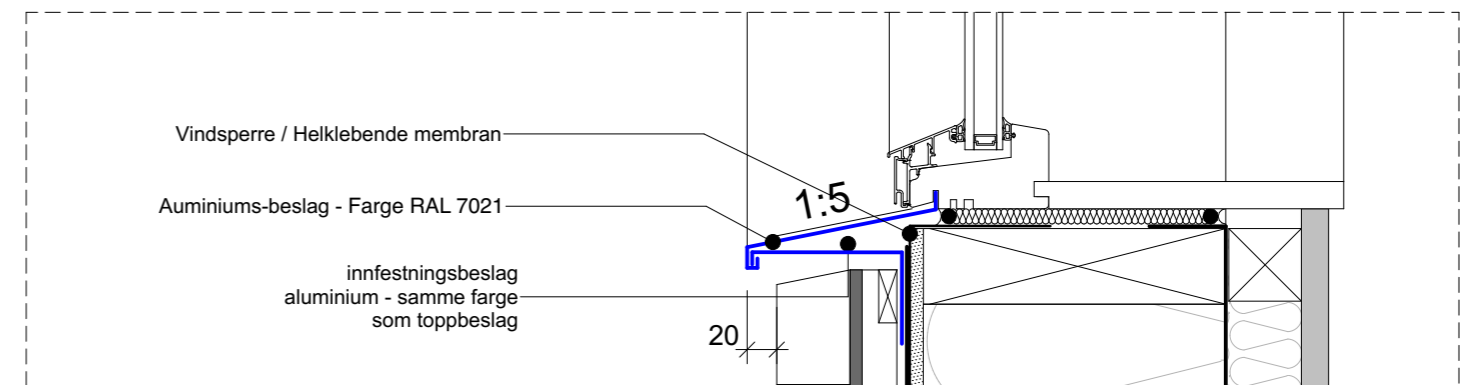

Prosjekt
202112 VKB Bodbygg

Fase:
Anbudstegninger

Type tegning:
Prinsippdetaljer

Tegningsnr.:
A40-5

Målestokk
1:5 (A3)

Dato
24.02.22

TANKEN
ARKITEKTUR

alle rettigheter reservert © tanken arkitektur as