

T-01 Klæbu sykehjem - oversikt over dører og vinduer som kan ombrukes

Plan 1




Dato: 19.10.2021
 Prosjektnr. A228091
 Laget av: HBMA
 Kontrollert av: BVE



T-01 Klæbu sykehjem - oversikt over dører og vinduer som kan ombrukes

Plan kjeller

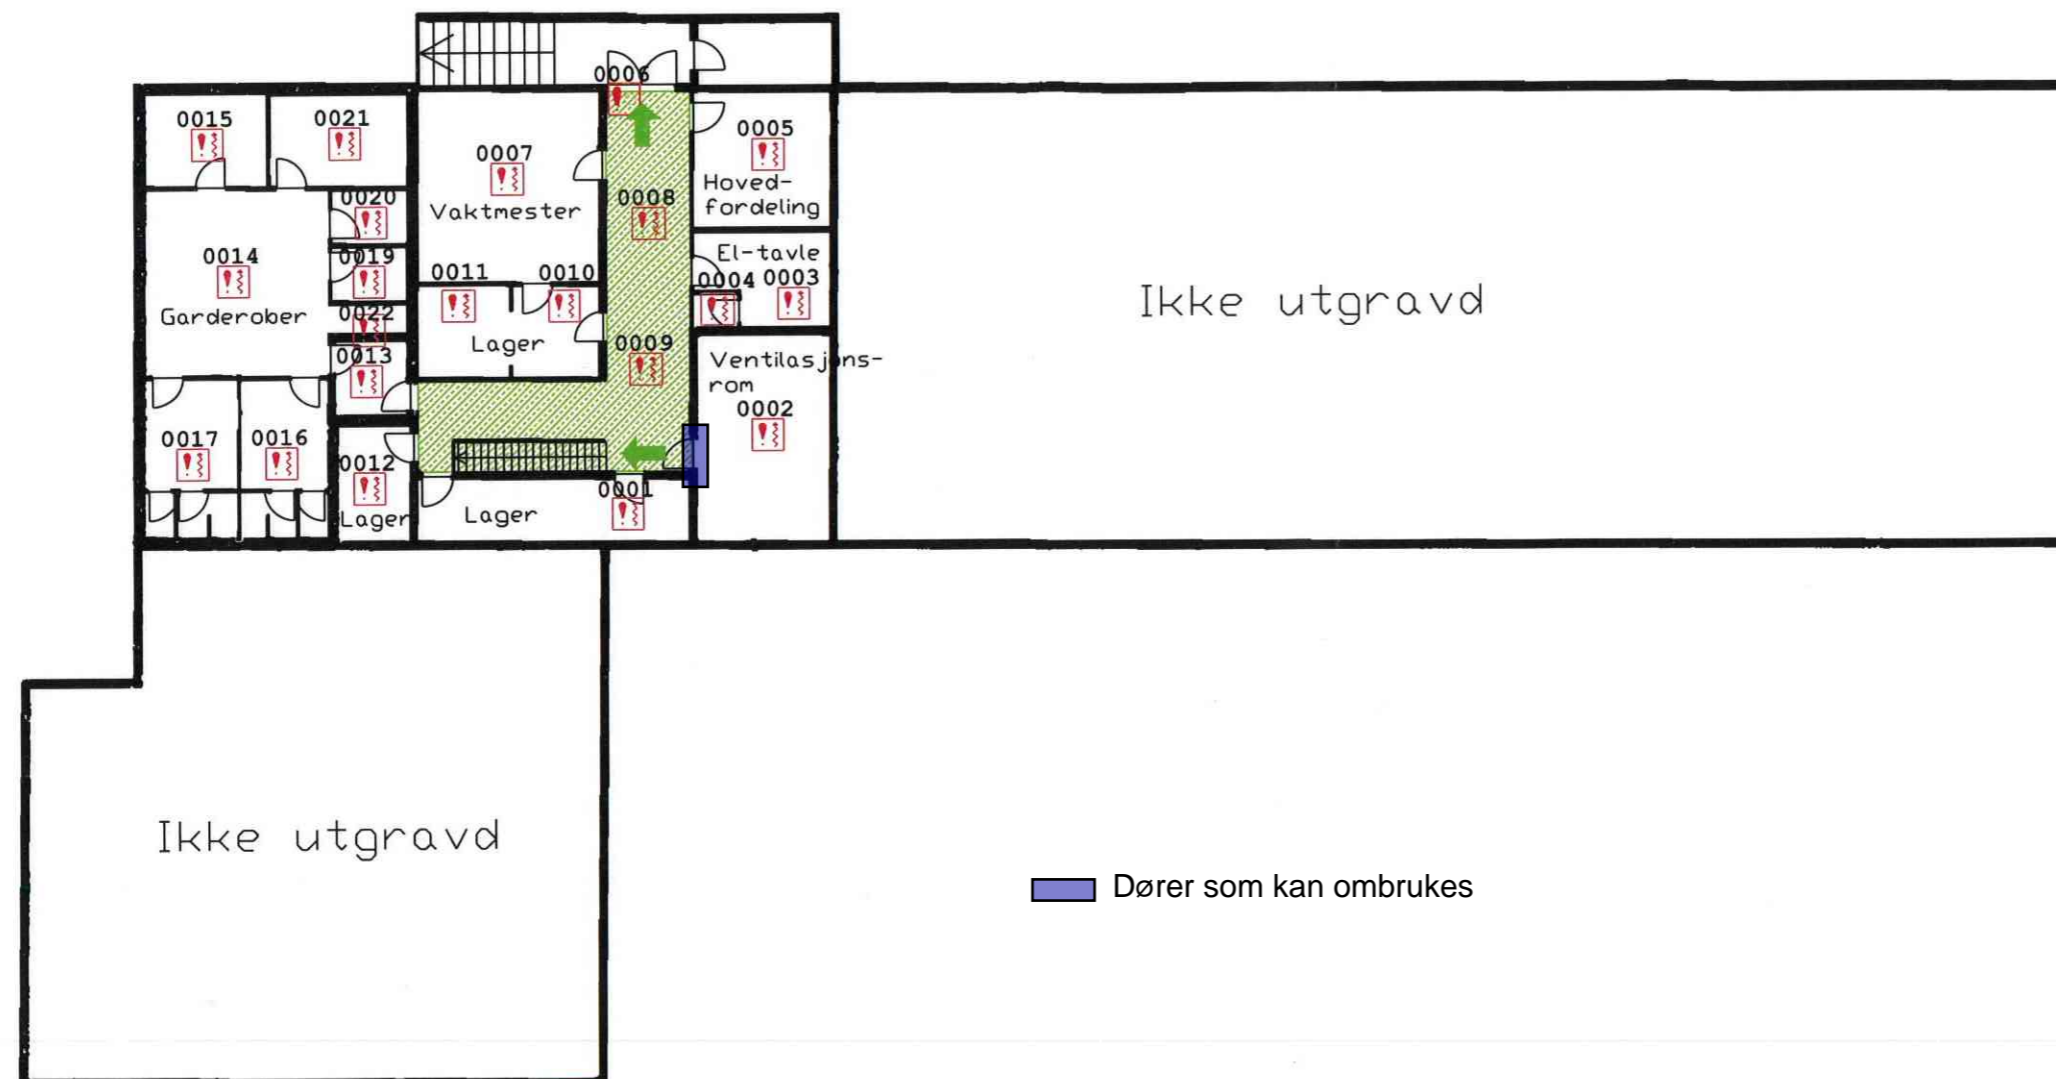

Dato: 19.10.2021
Prosjektnr. A228091
Laget av: HBMA
Kontrollert av: BVE

COWI