



Terrassebord i kvistfri furu danner forløp internt i paviljongen

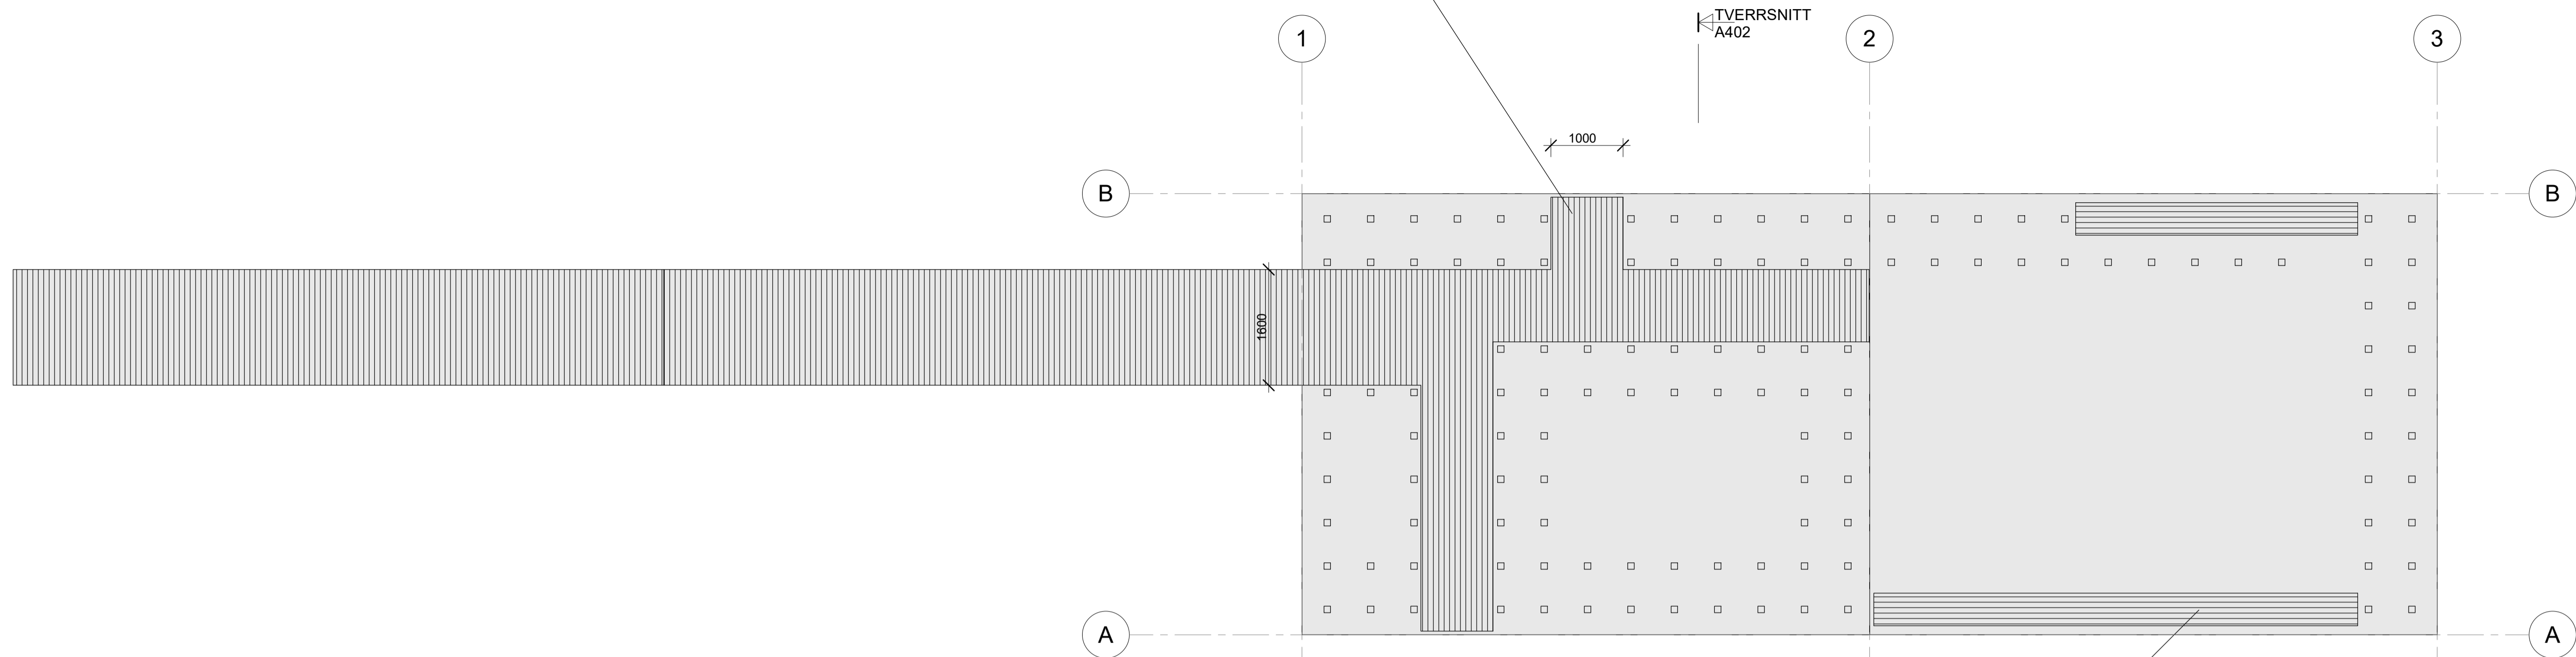


PLAN 01
1:50

Langside av hvert glassfelt limes til tilfarere på underliggende bjelkelag

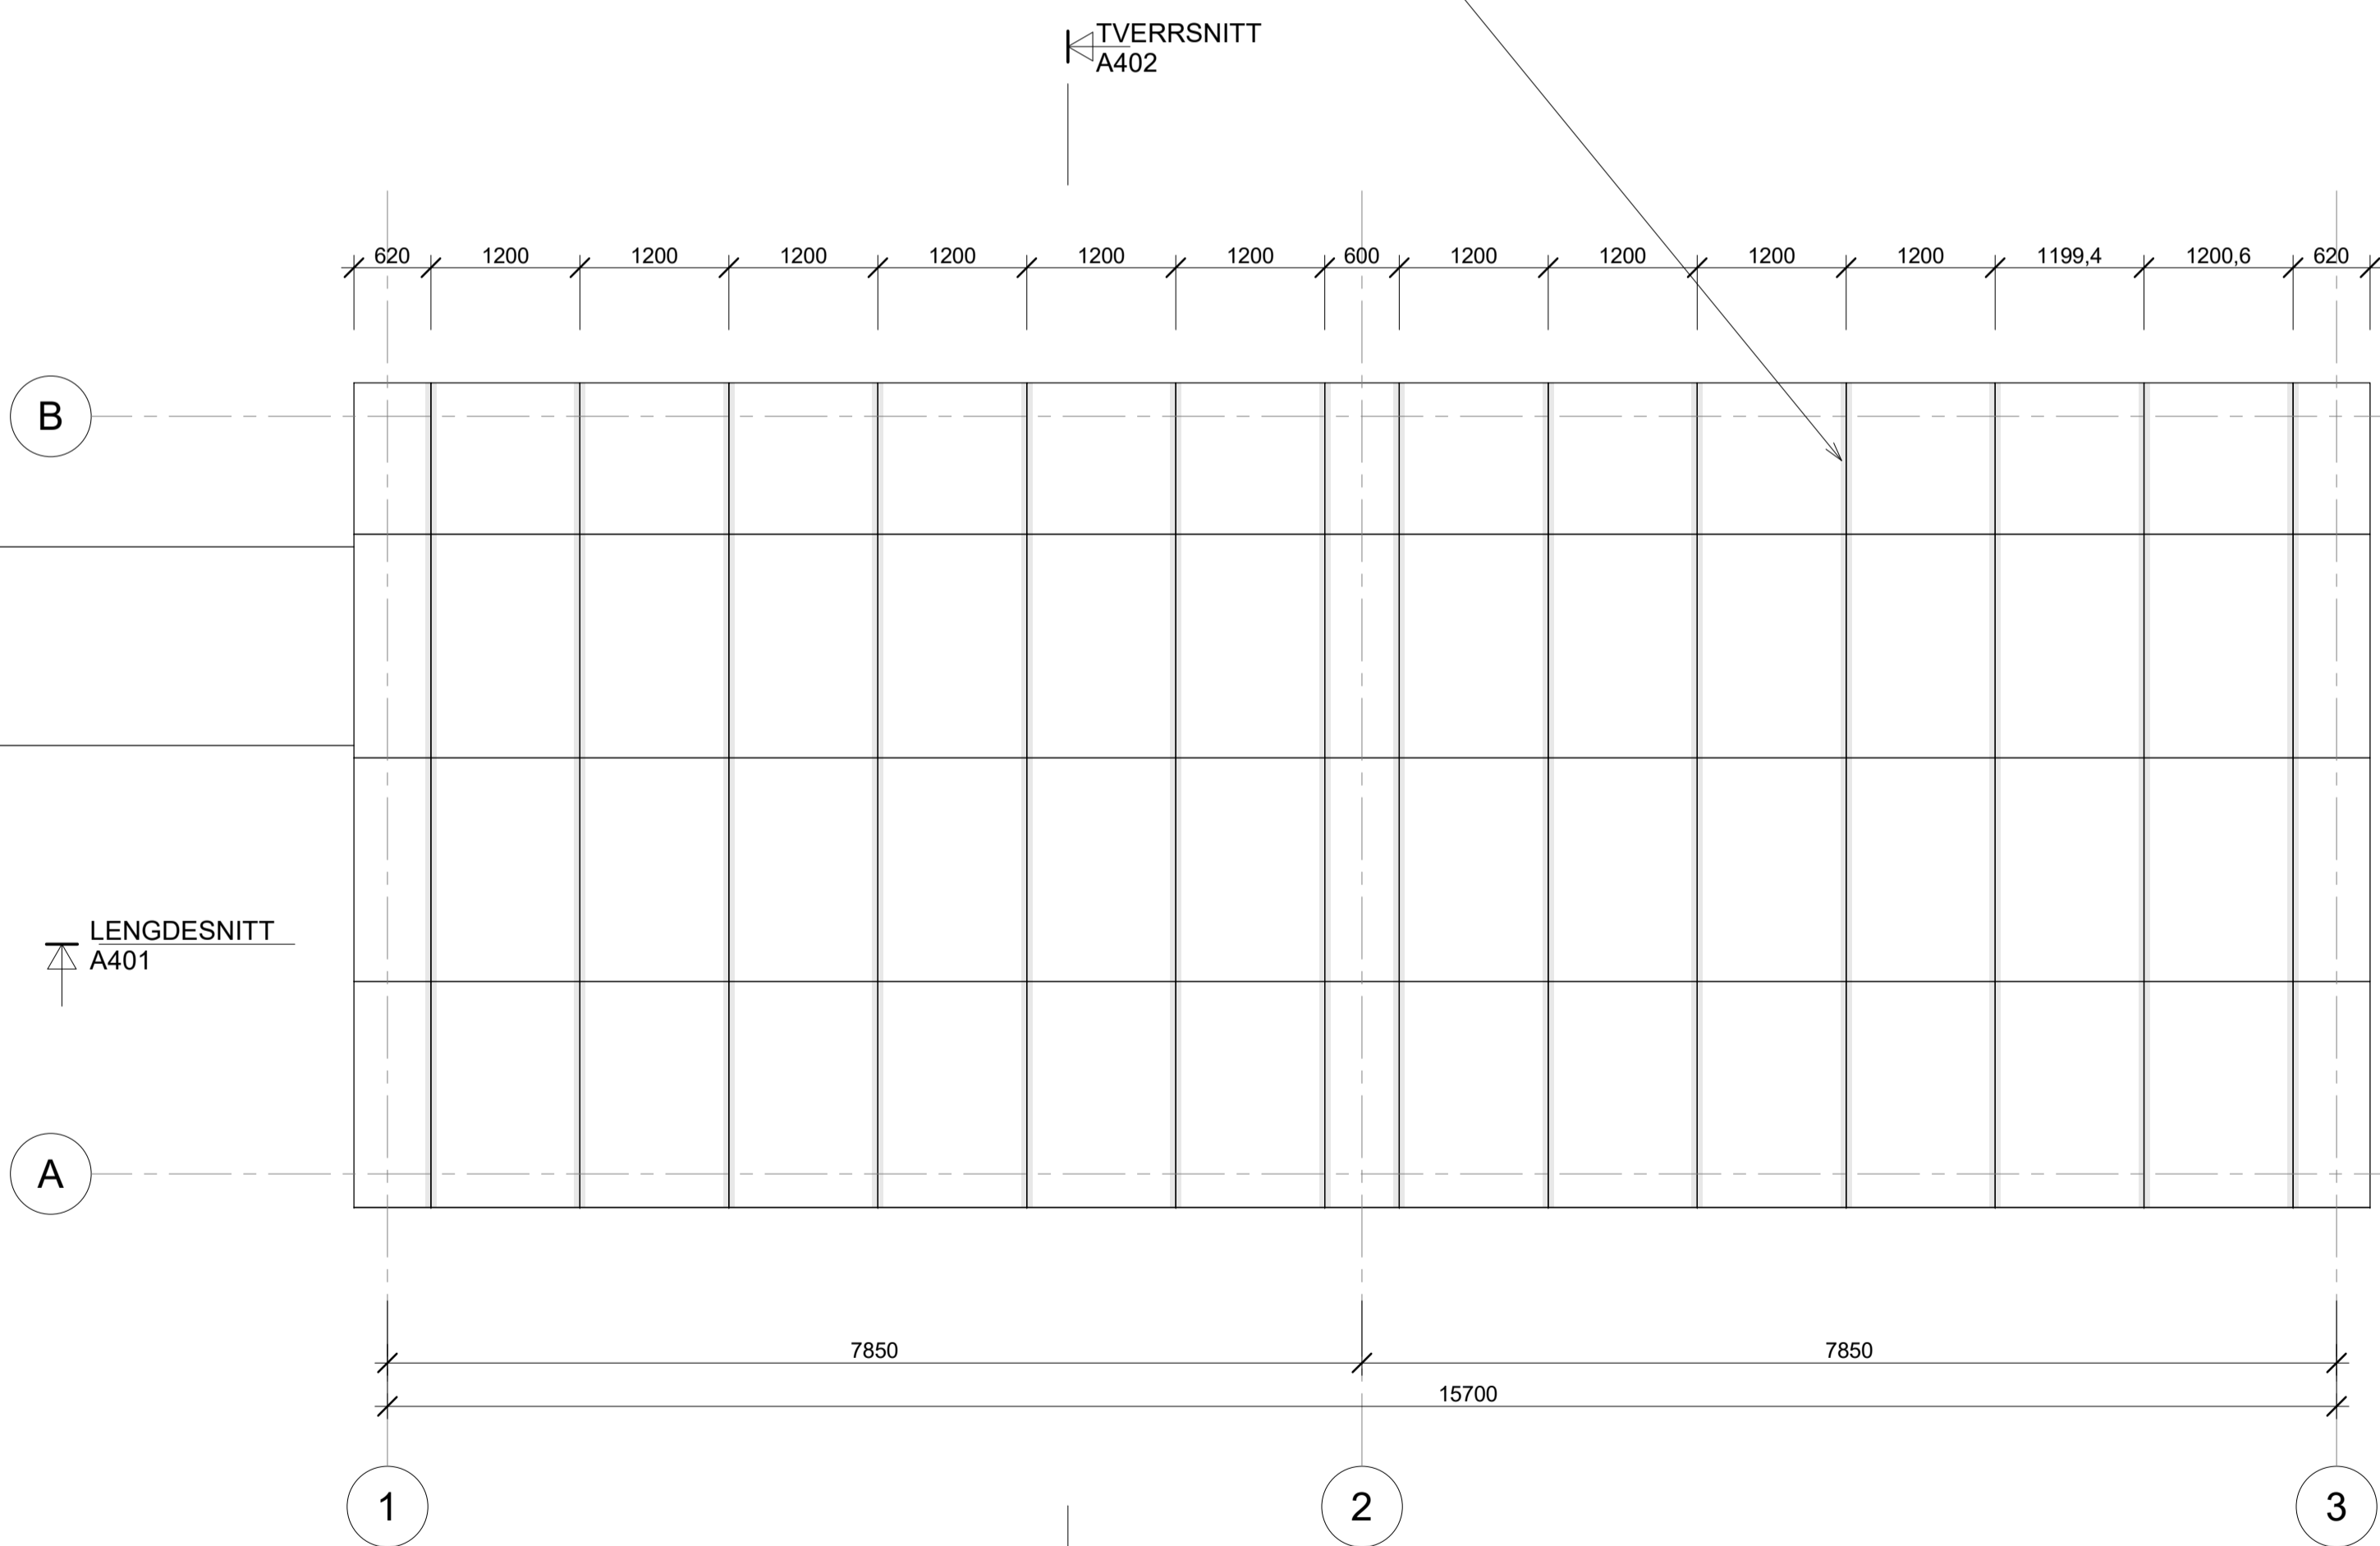

TAKPLAN
1:50

TVERRSNITT
A402

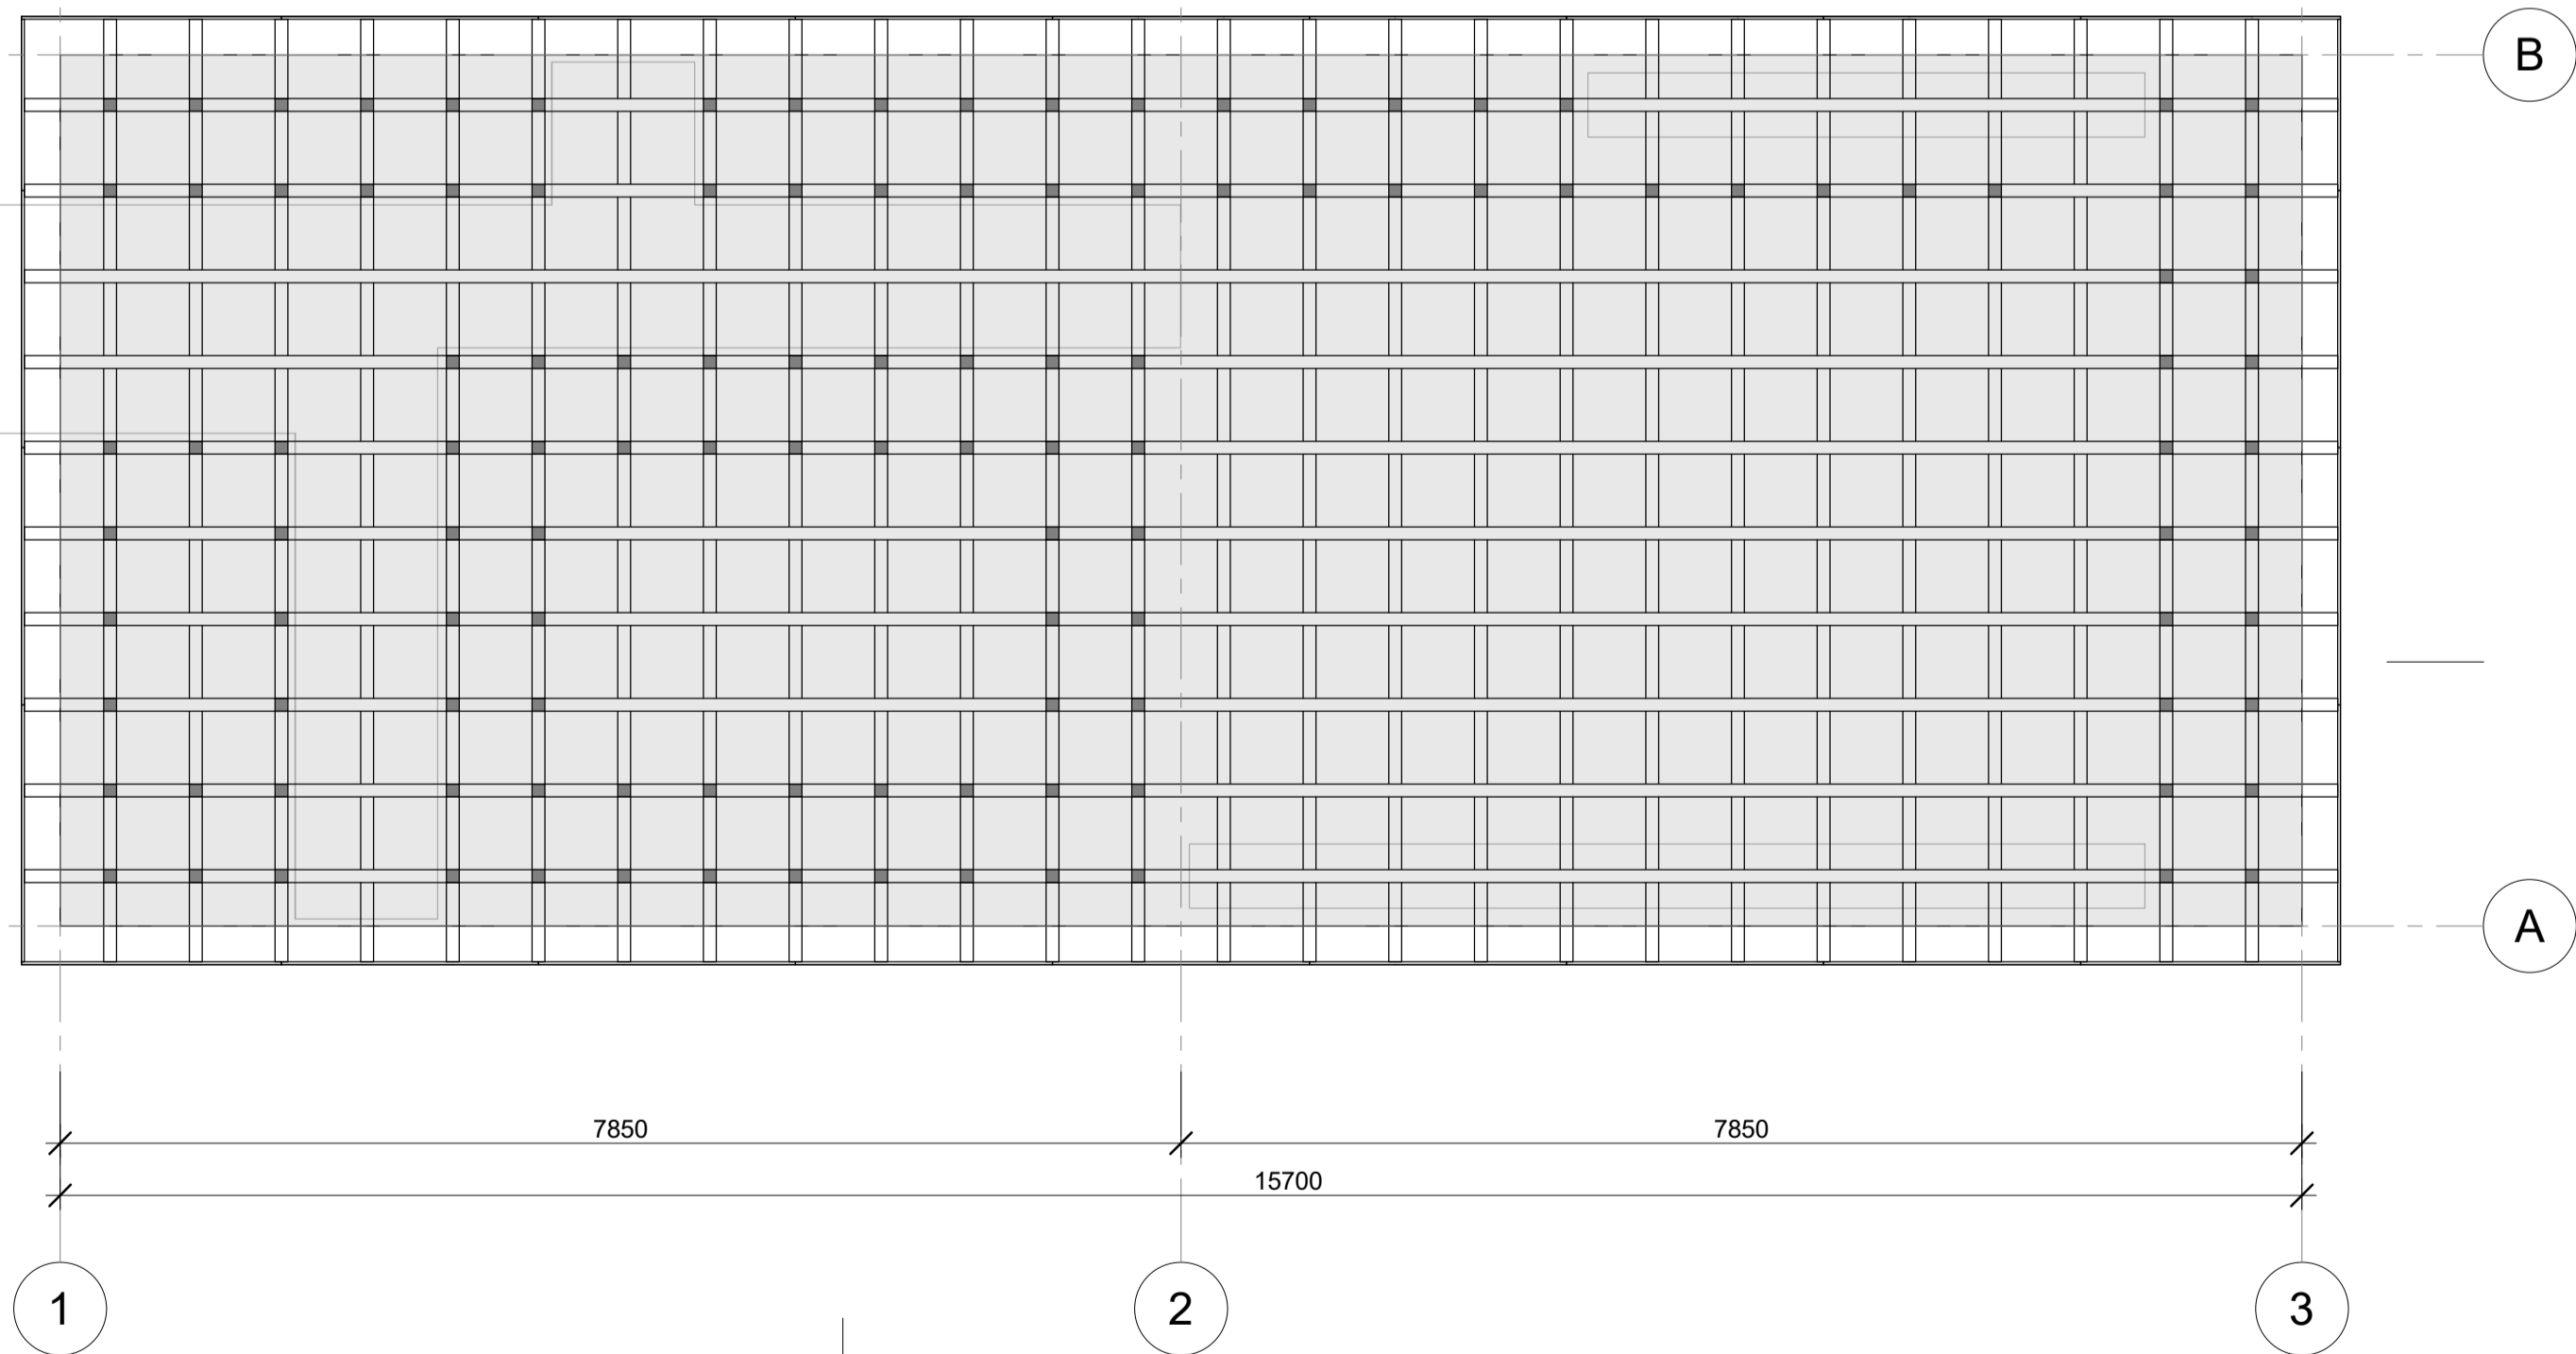

HIMLINGSPLAN
1:50

TVERRSNITT
A402

| | | | | | | | |
|---------------------------------|--------------|---|----------------|----------------|-----------|------|-------|
| REV | 23.03.22 | Arbudsgrunnlag | ENDRING | | | TEGN | KONTR |
| SKISSE-PROSJEKT | FOR-PROSJEKT | SKISSE | ANSUDD-TEGNING | ARBEID-TEGNING | SOM | | |
| MÅL: 1:50 | FORMAT: A1 | DATO: 08.03.22 | TEGN: PBH | KONTR: PBH | COOK: PBH | | |
| TILTAKSHAVER: Nord Fron kommune | | TEGNINGSNUMMER: 18042-A201 | | REVISJON: - | | | |
| PROSJEKT: PARKPAVILJONG | | H118.042tegnings08 PARKPAVILJONGFor_Beskrivelse18.042 Paviljong ARK Håuest.dv | | | | | |
| TEGNING: PLANER | | | | | | | |