




Nord  
1 : 50

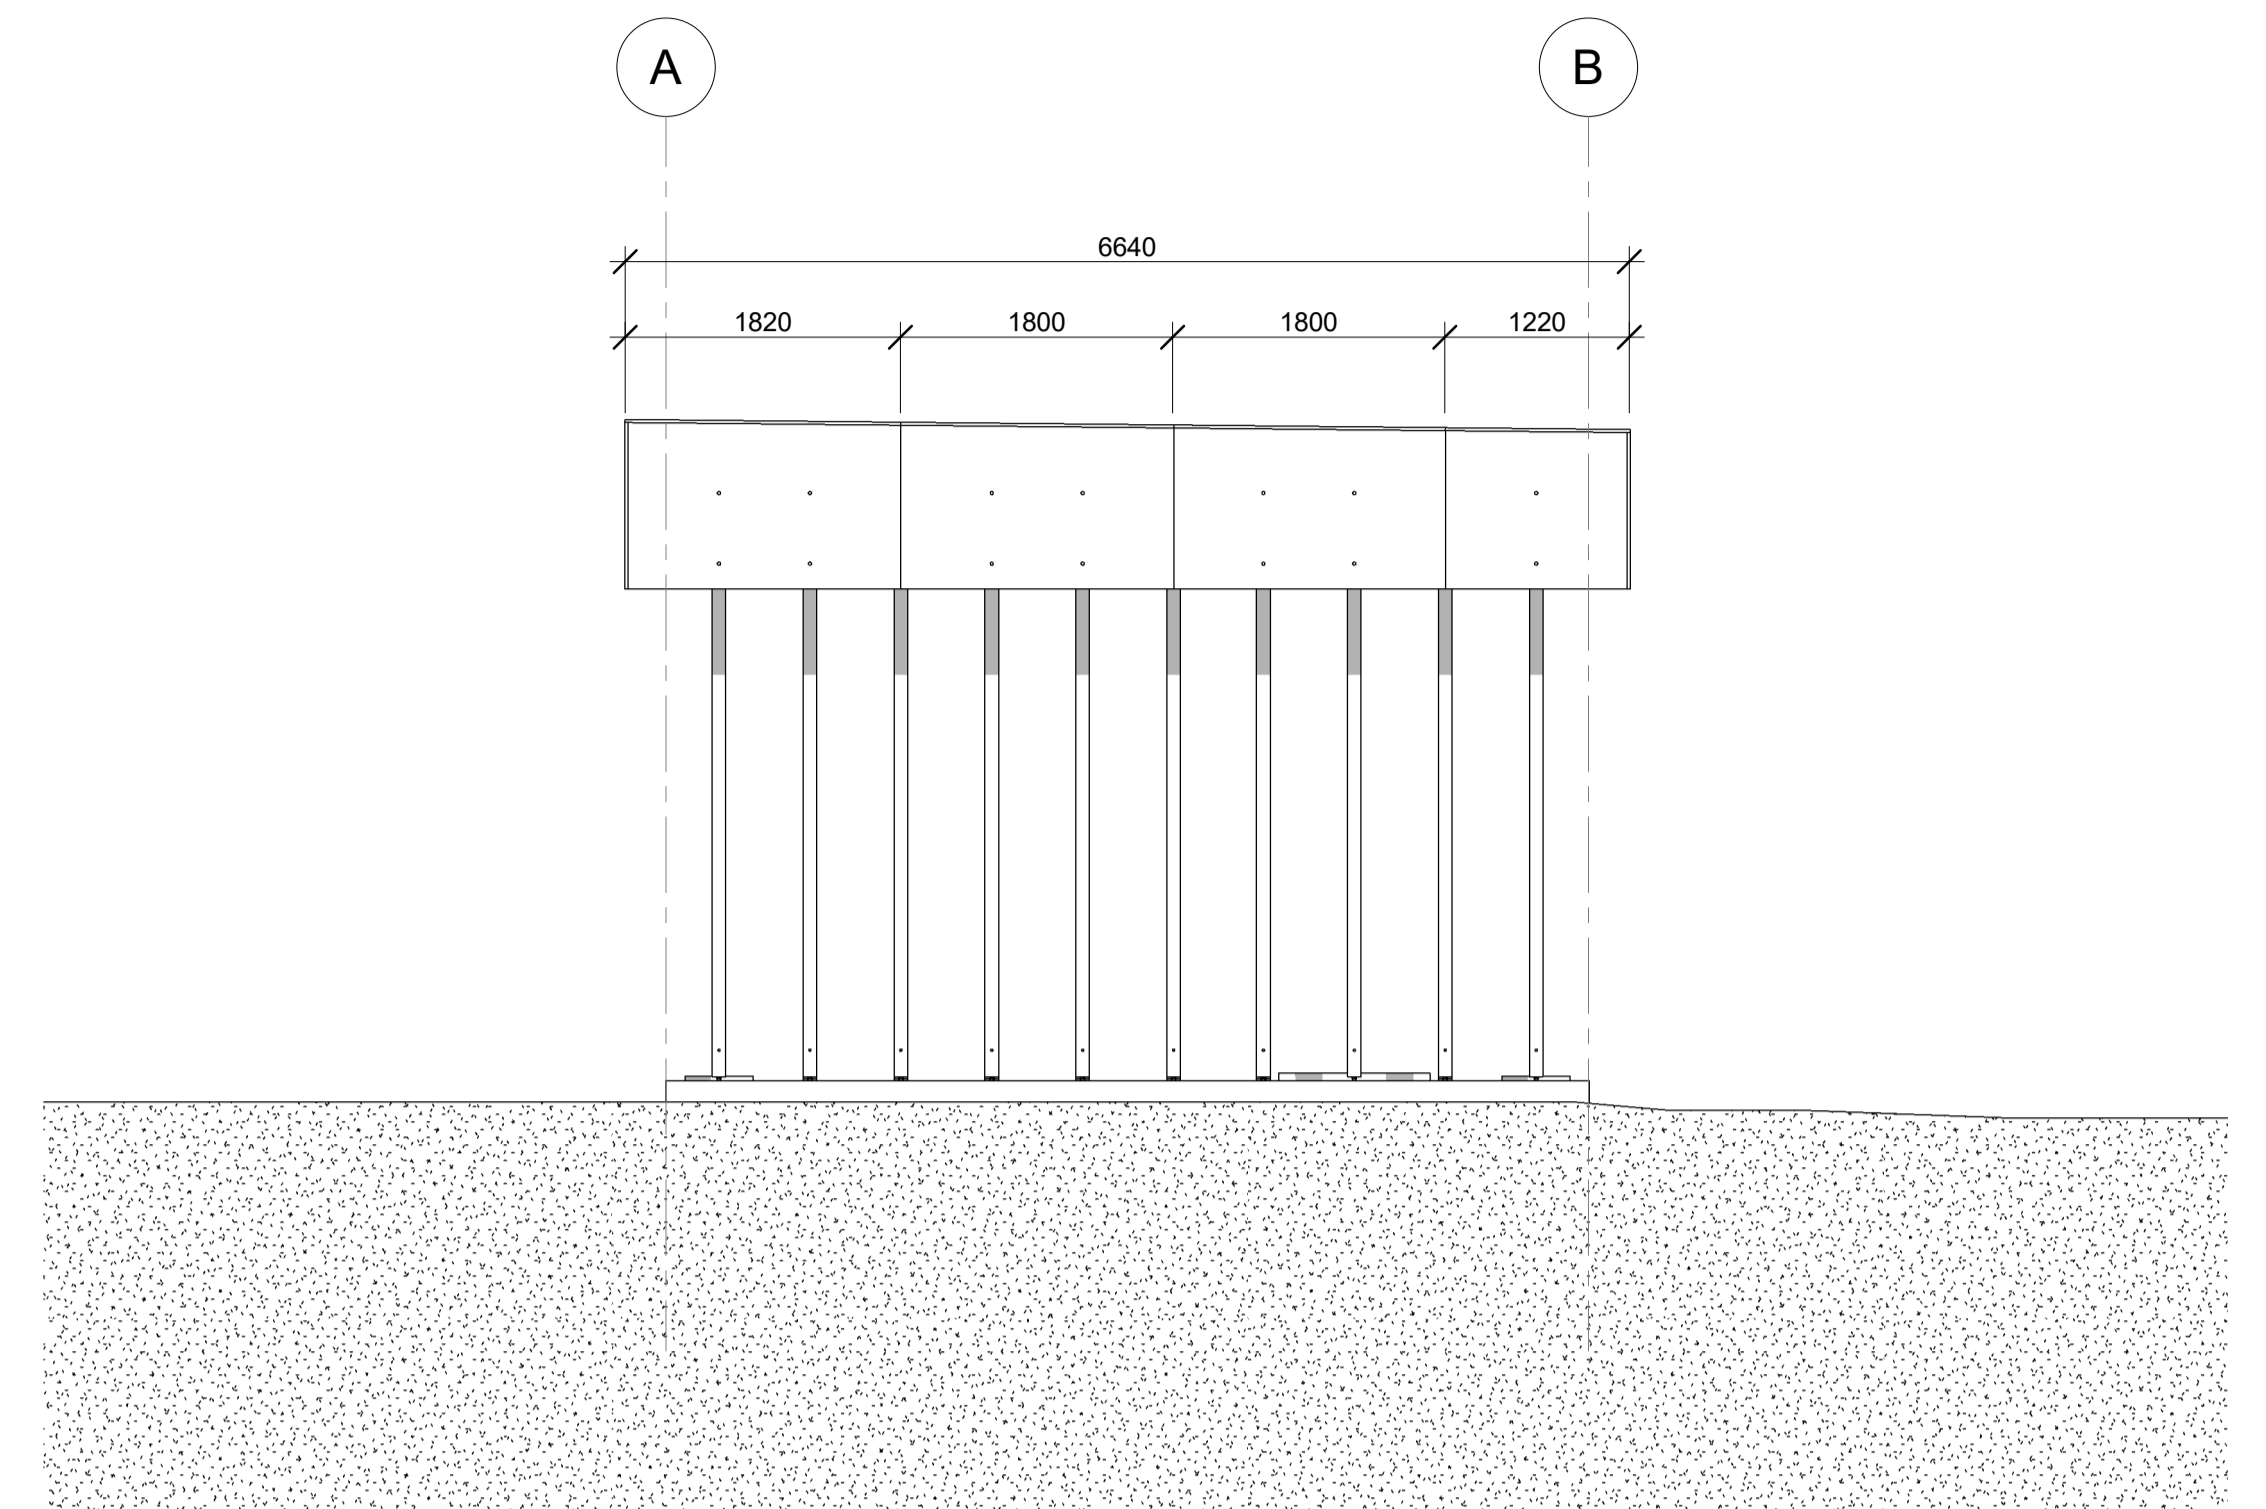

Øst  
1 : 50

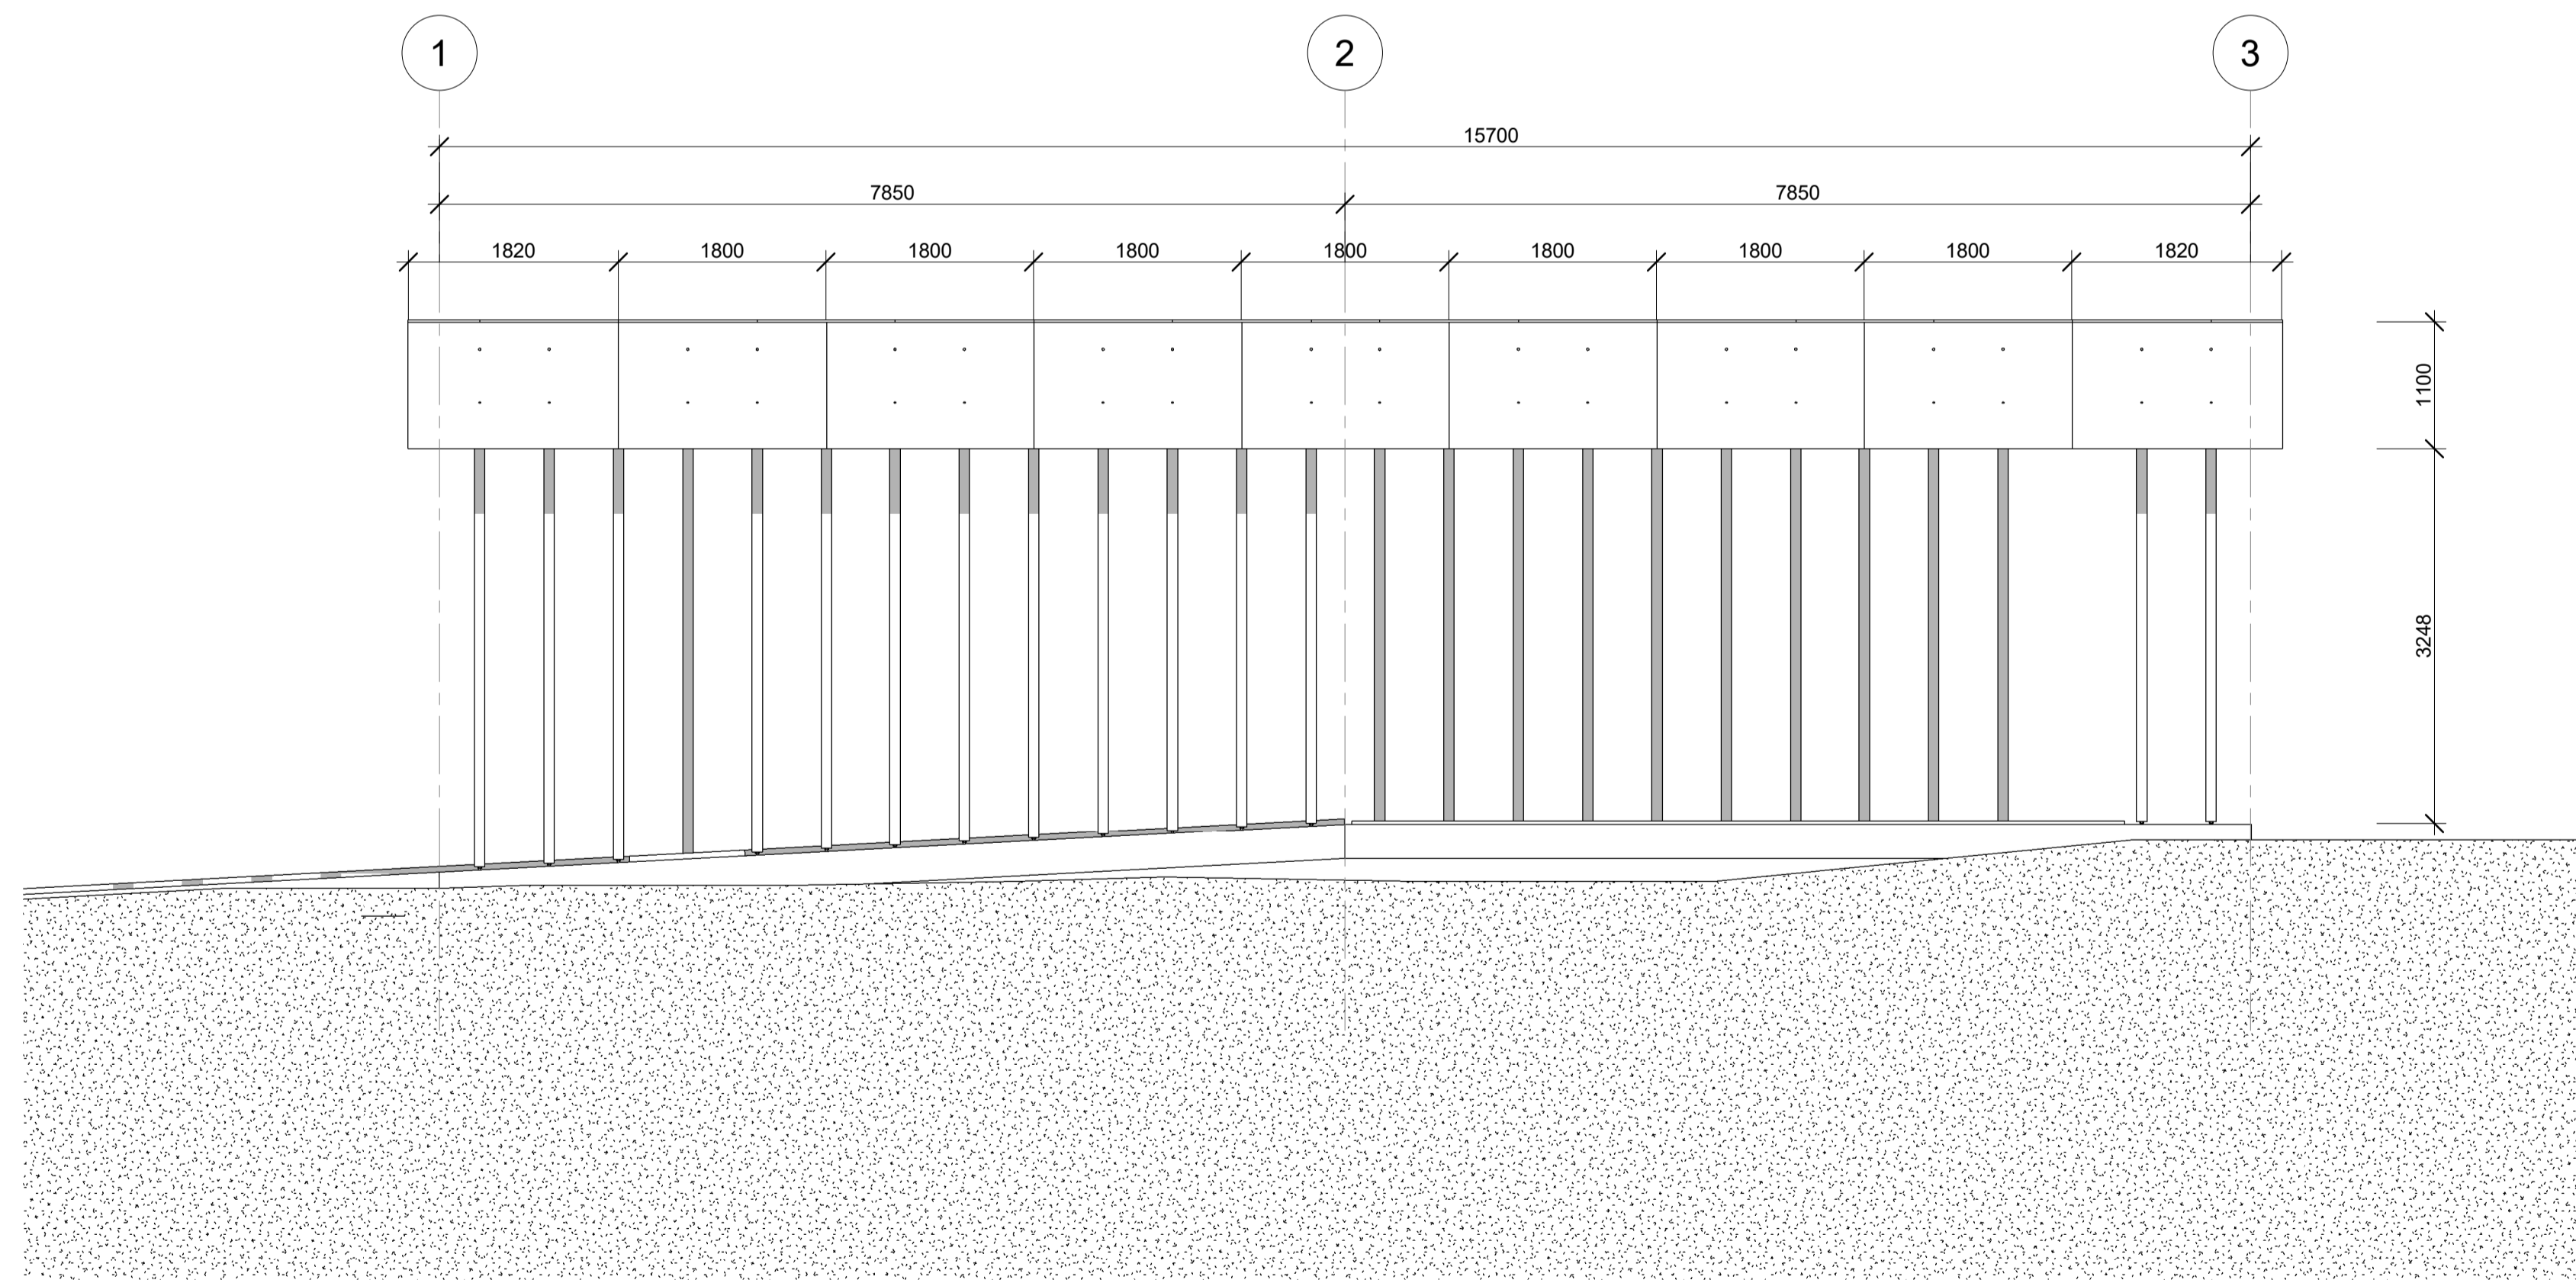

Sør  
1 : 50

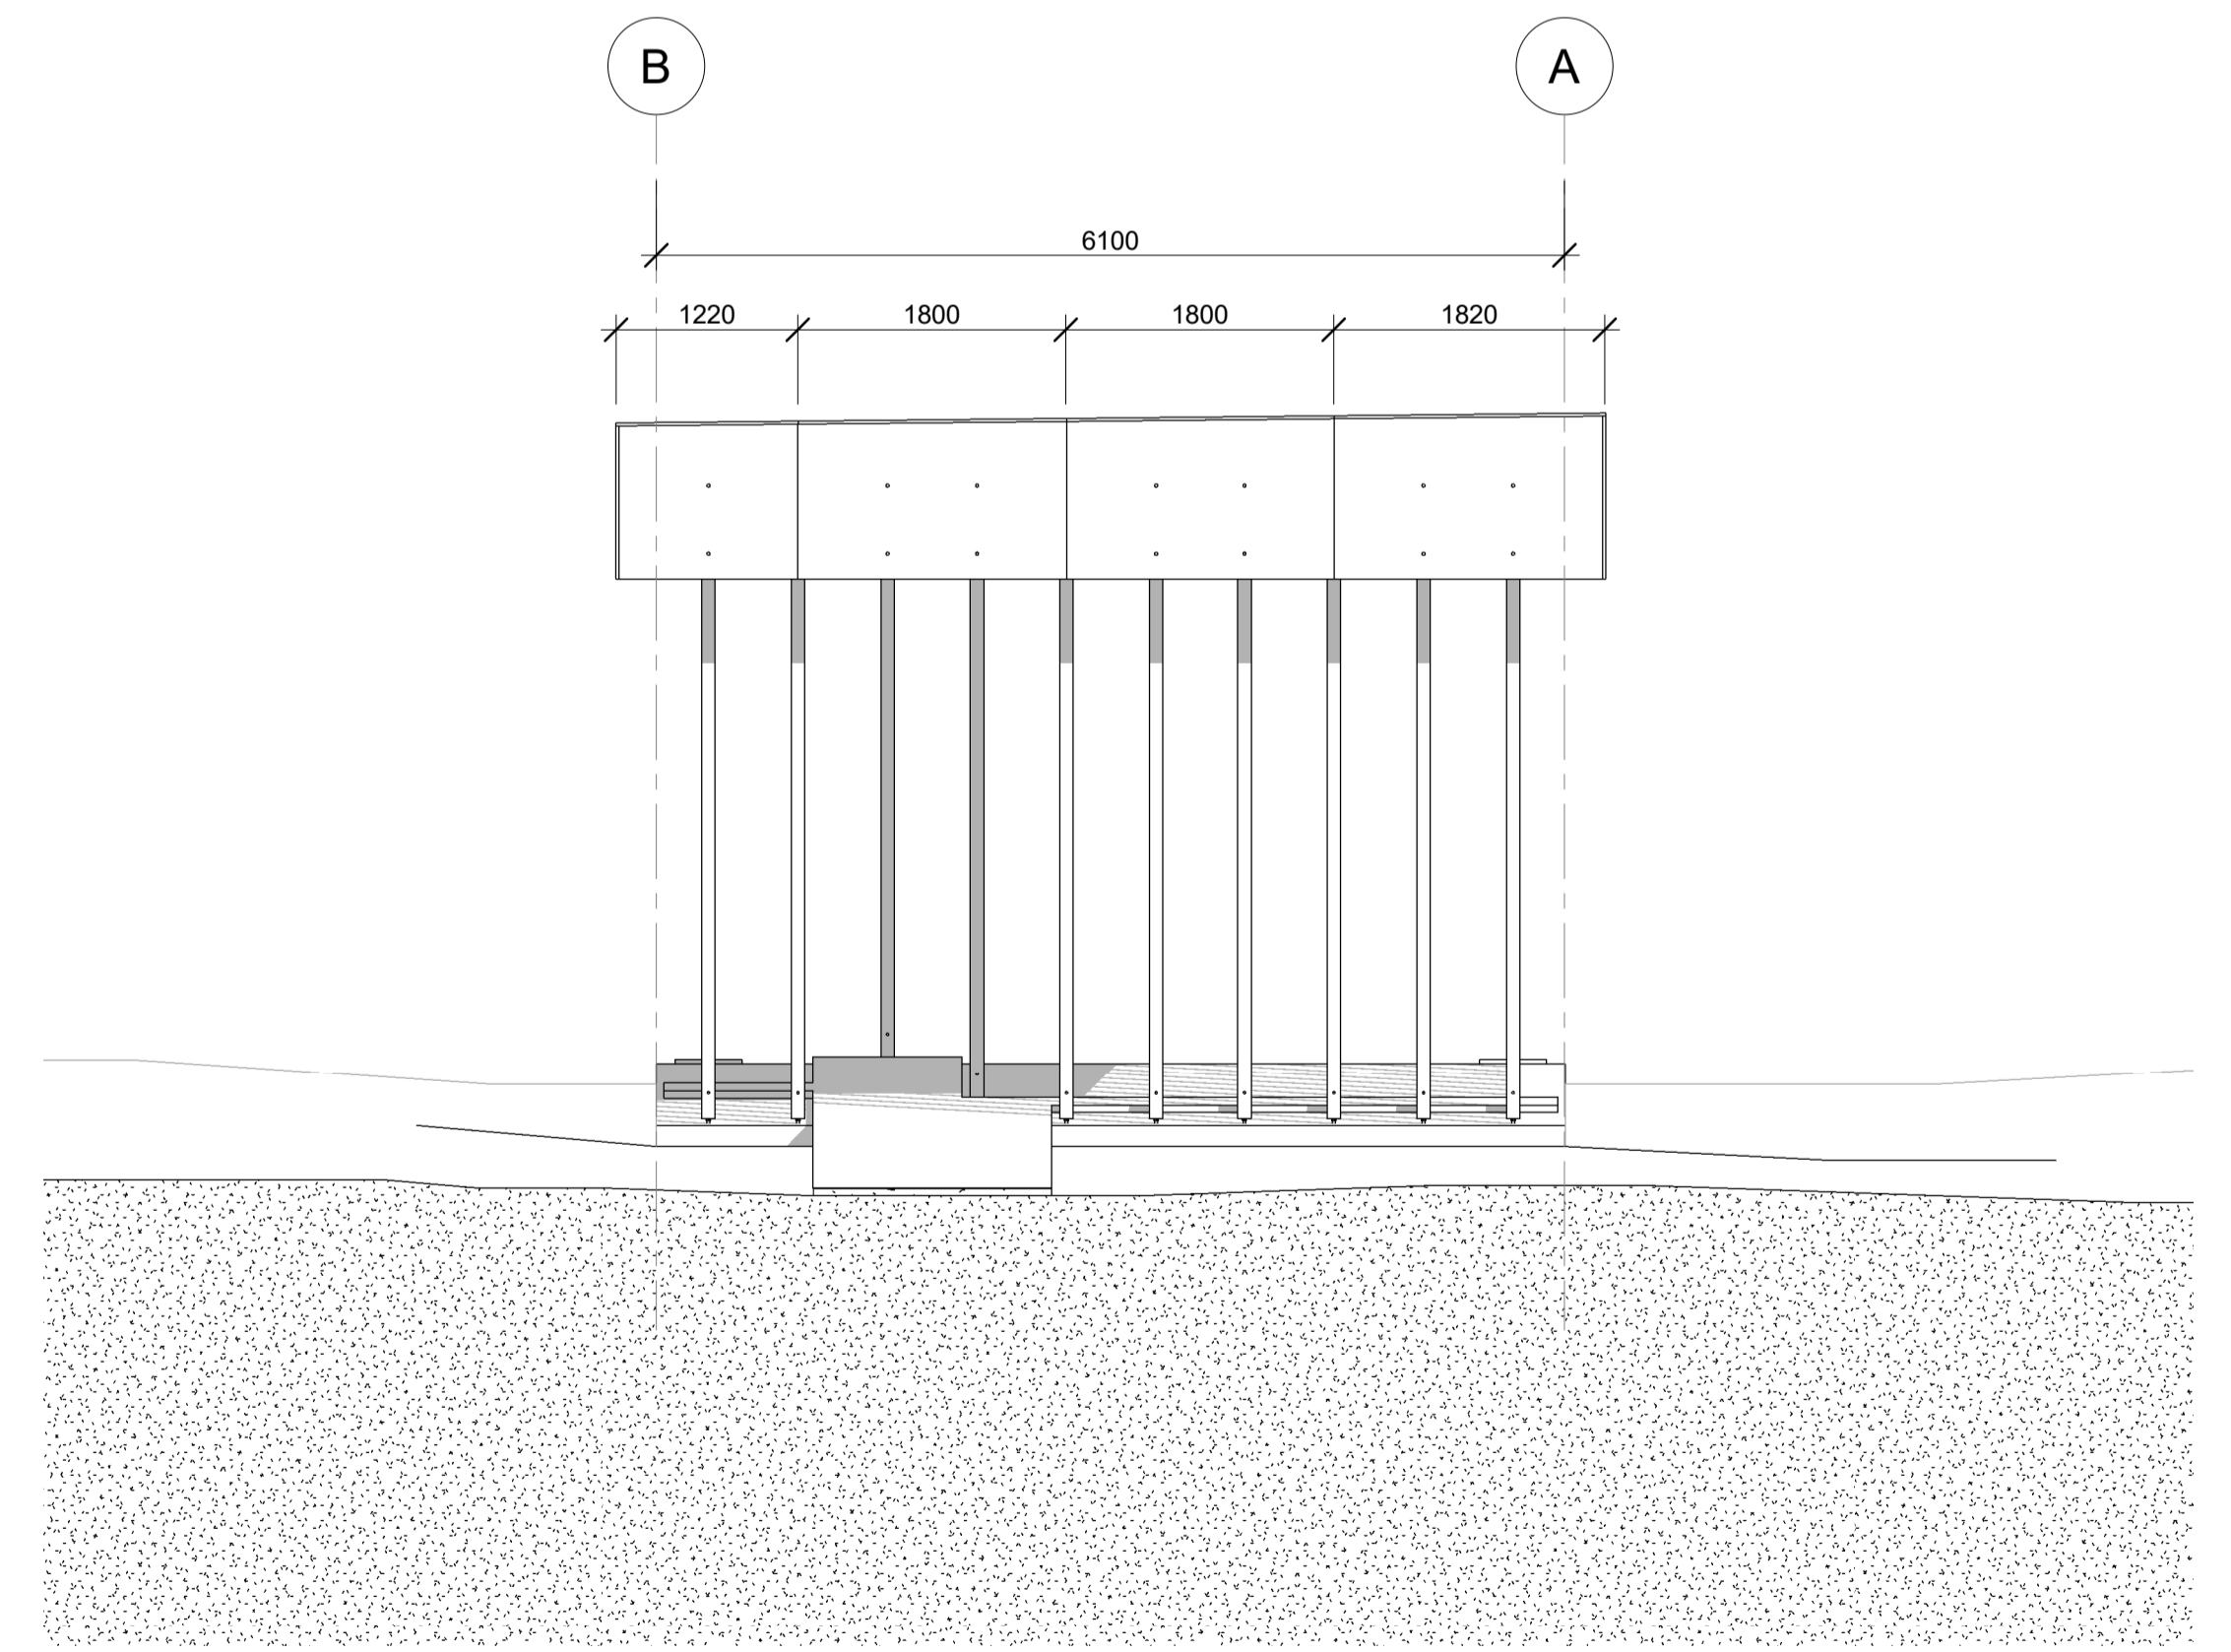

Vest  
1 : 50

REV	23.03.22	Arbudsgrunnlag				ENDRING	TEGN	KONTR
SKISSE-PROSJEKT	FOR-PROSJEKT	SKISSE	ANBUDE-TEGNING	ARBEIDS-TEGNING	SOM			
MÅL: 1 : 50	FORMAT: A1	DATO: 08.03.22	TEGN: PBH	KONTR: PBH	COOK	PBH		
TILTAKSHAVER: Nord Fron kommune		TEGNINGSNUMMER: 18042-A501		REVISJON: -				
PROSJEKT: PARKPAVILJONG		H118.0422tegringerØst PARKPAVILJONGFor_Beskrivelse18.042 Paviljong ARK Høvedt,lv						
TEGNING: FASADER								