



ENG- OG PLENAREALER

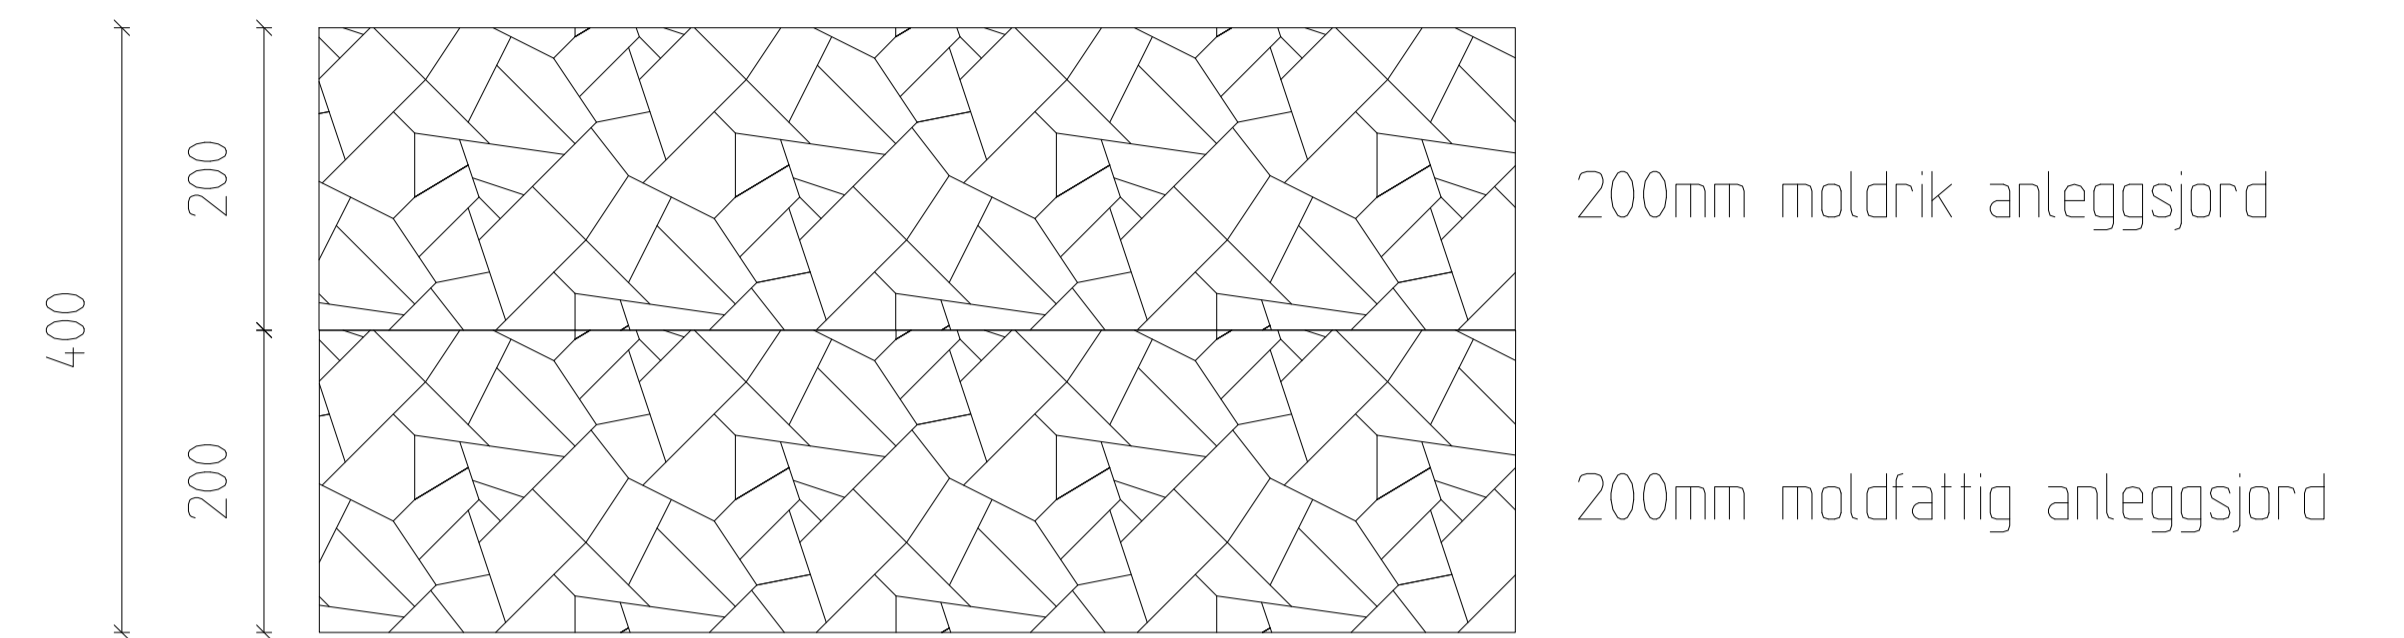

STAUDER OG PRYDGRAS

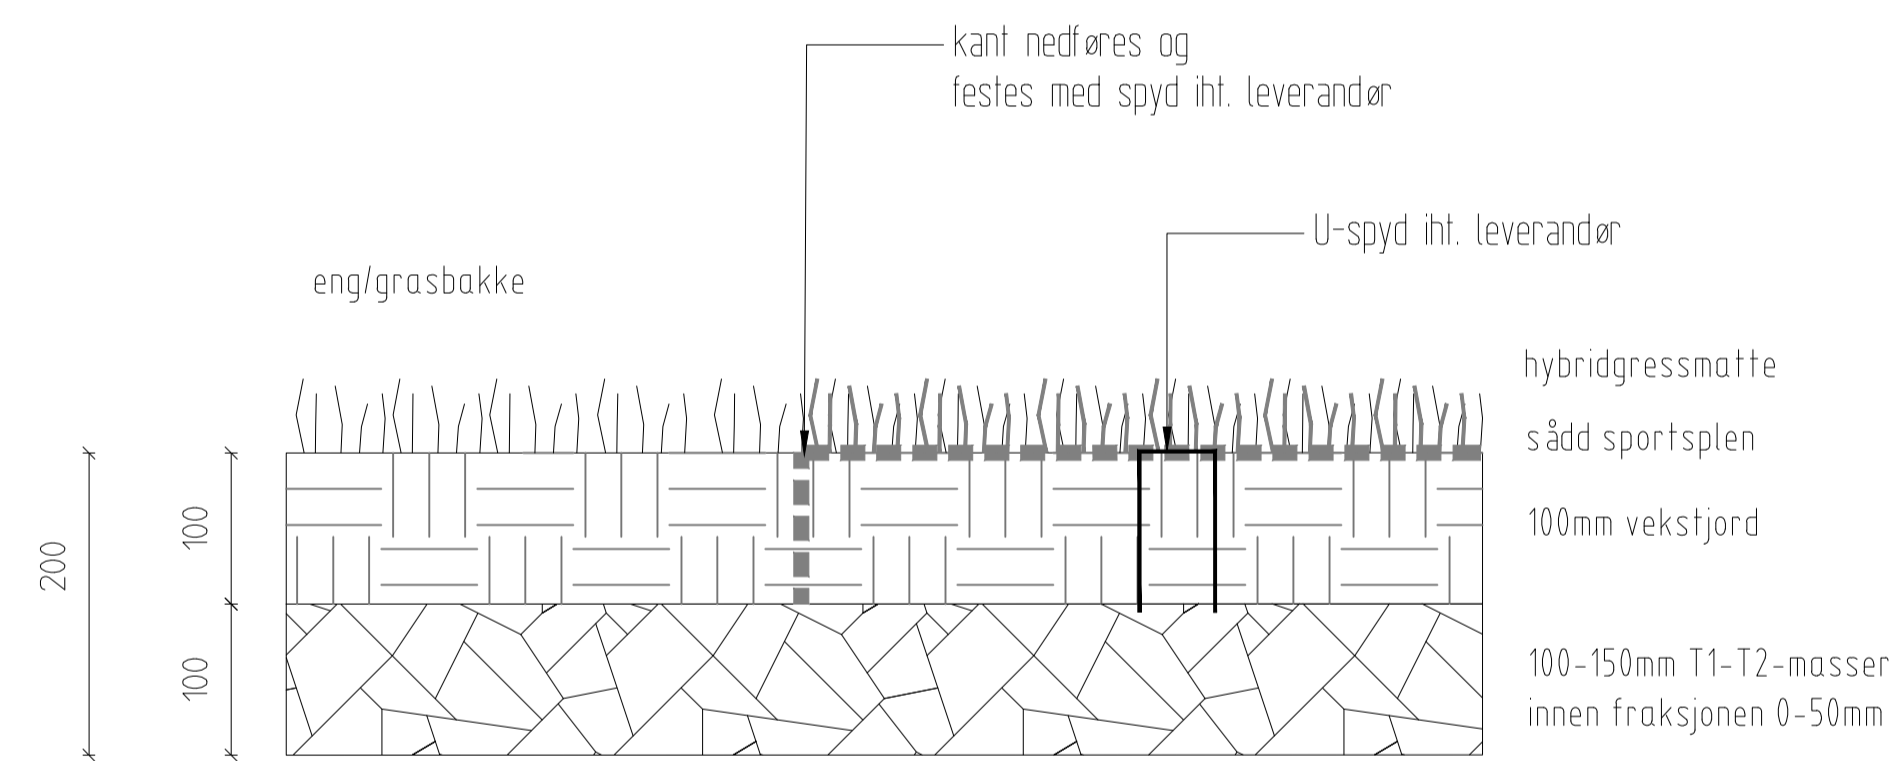

HYBRIDGRESS

Merknader:

- Montering av hybridgress er basert på en løsning med Green Hybrid fra Søve. Dersom en annen leverandør tilbys skal oppbygging være iht. leverandørs anvisninger.

Tegningshenvvisninger:

- O-01 Oversiktsplan
- O-02 Delplan 1: Lekeplass og paviljong
- O-03 Delplan 2: Soleamfi og taubane

ANBUDSTEGNING		HHA	INAA	24.03.2022.
REV	ENDRING/ERSTATNING	TEGN.	KONTR.	DATO
Nord-Fron kommune				
Vinstra park				
Opparbeiding av park med parkelementer og paviljong		TEGN.	KONTR.	ANSV.
Detaljer		HHA	INAA	SRS
Oppbygging av grøntarealer		DATO: 24.03.2022		
		OPPDRAGSNR. RAMBØLL 1350031175		
		FILPLASSERING		
		FILNAVN		
		KART- OG HØYDEREFERANSE		
		MÅLESTOKK		
		Hor.: 1:10 (A3)		
		Vert.: 1:10 (A3)		
		J-02 00		

