




LENGDESNITT BENK MED RYGG

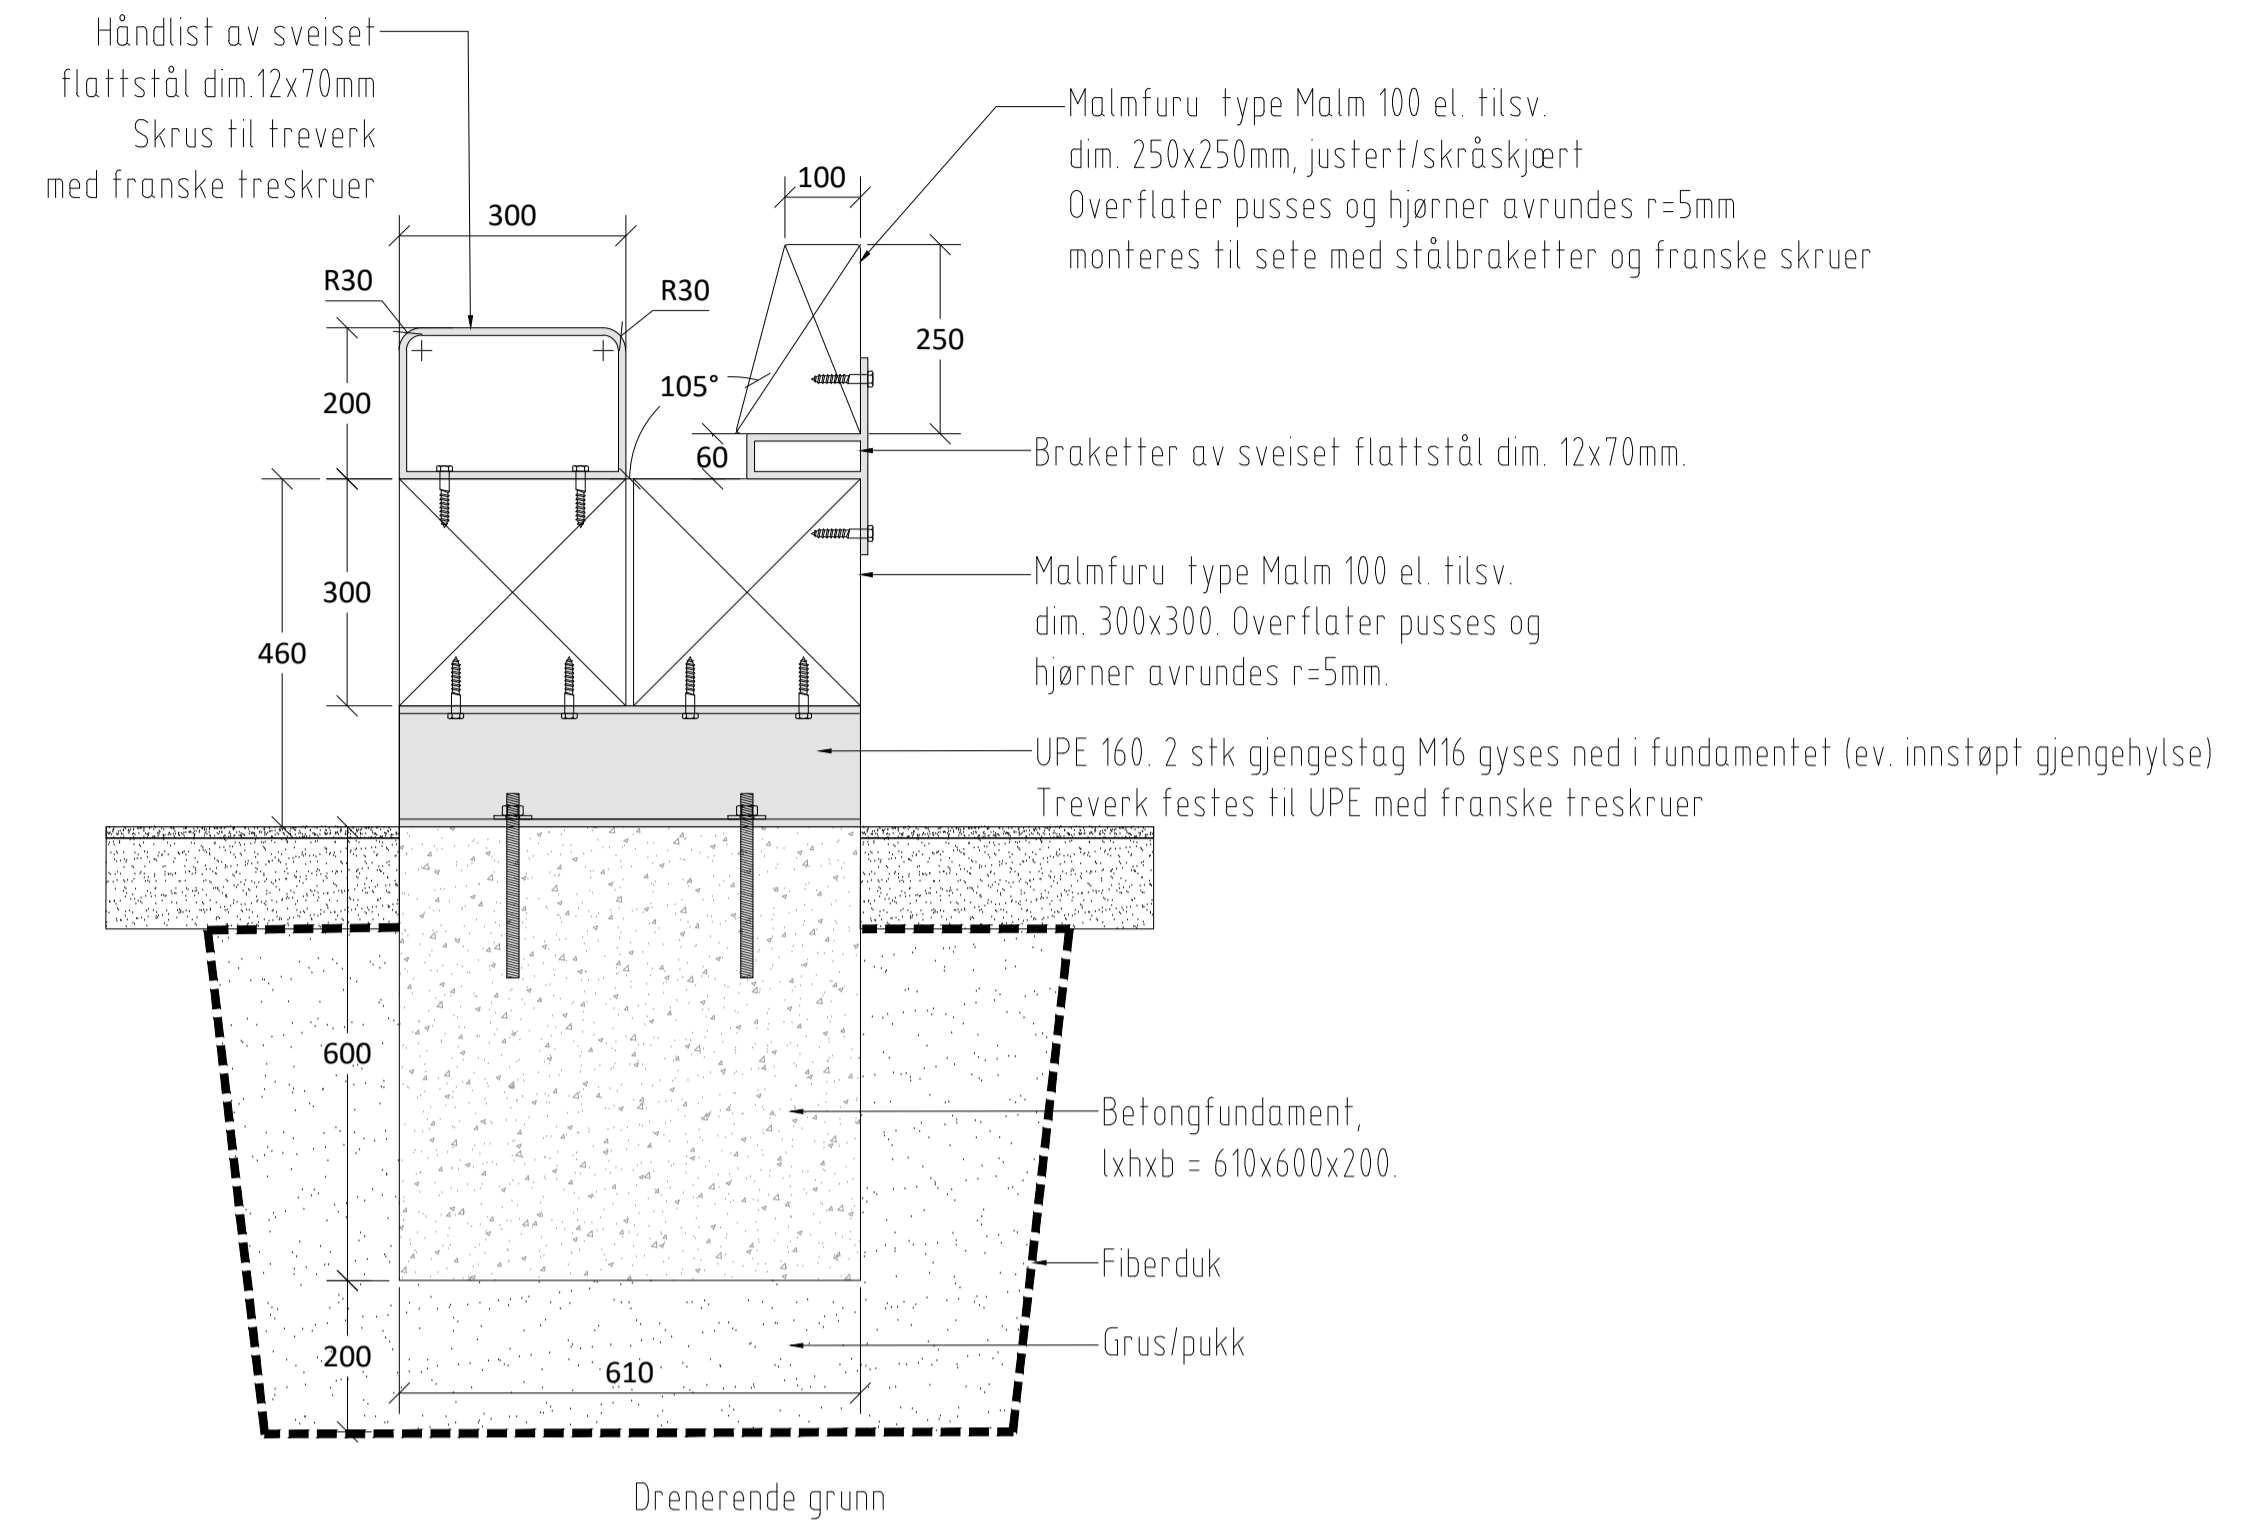

TVERRSNITT BENK MED RYGG

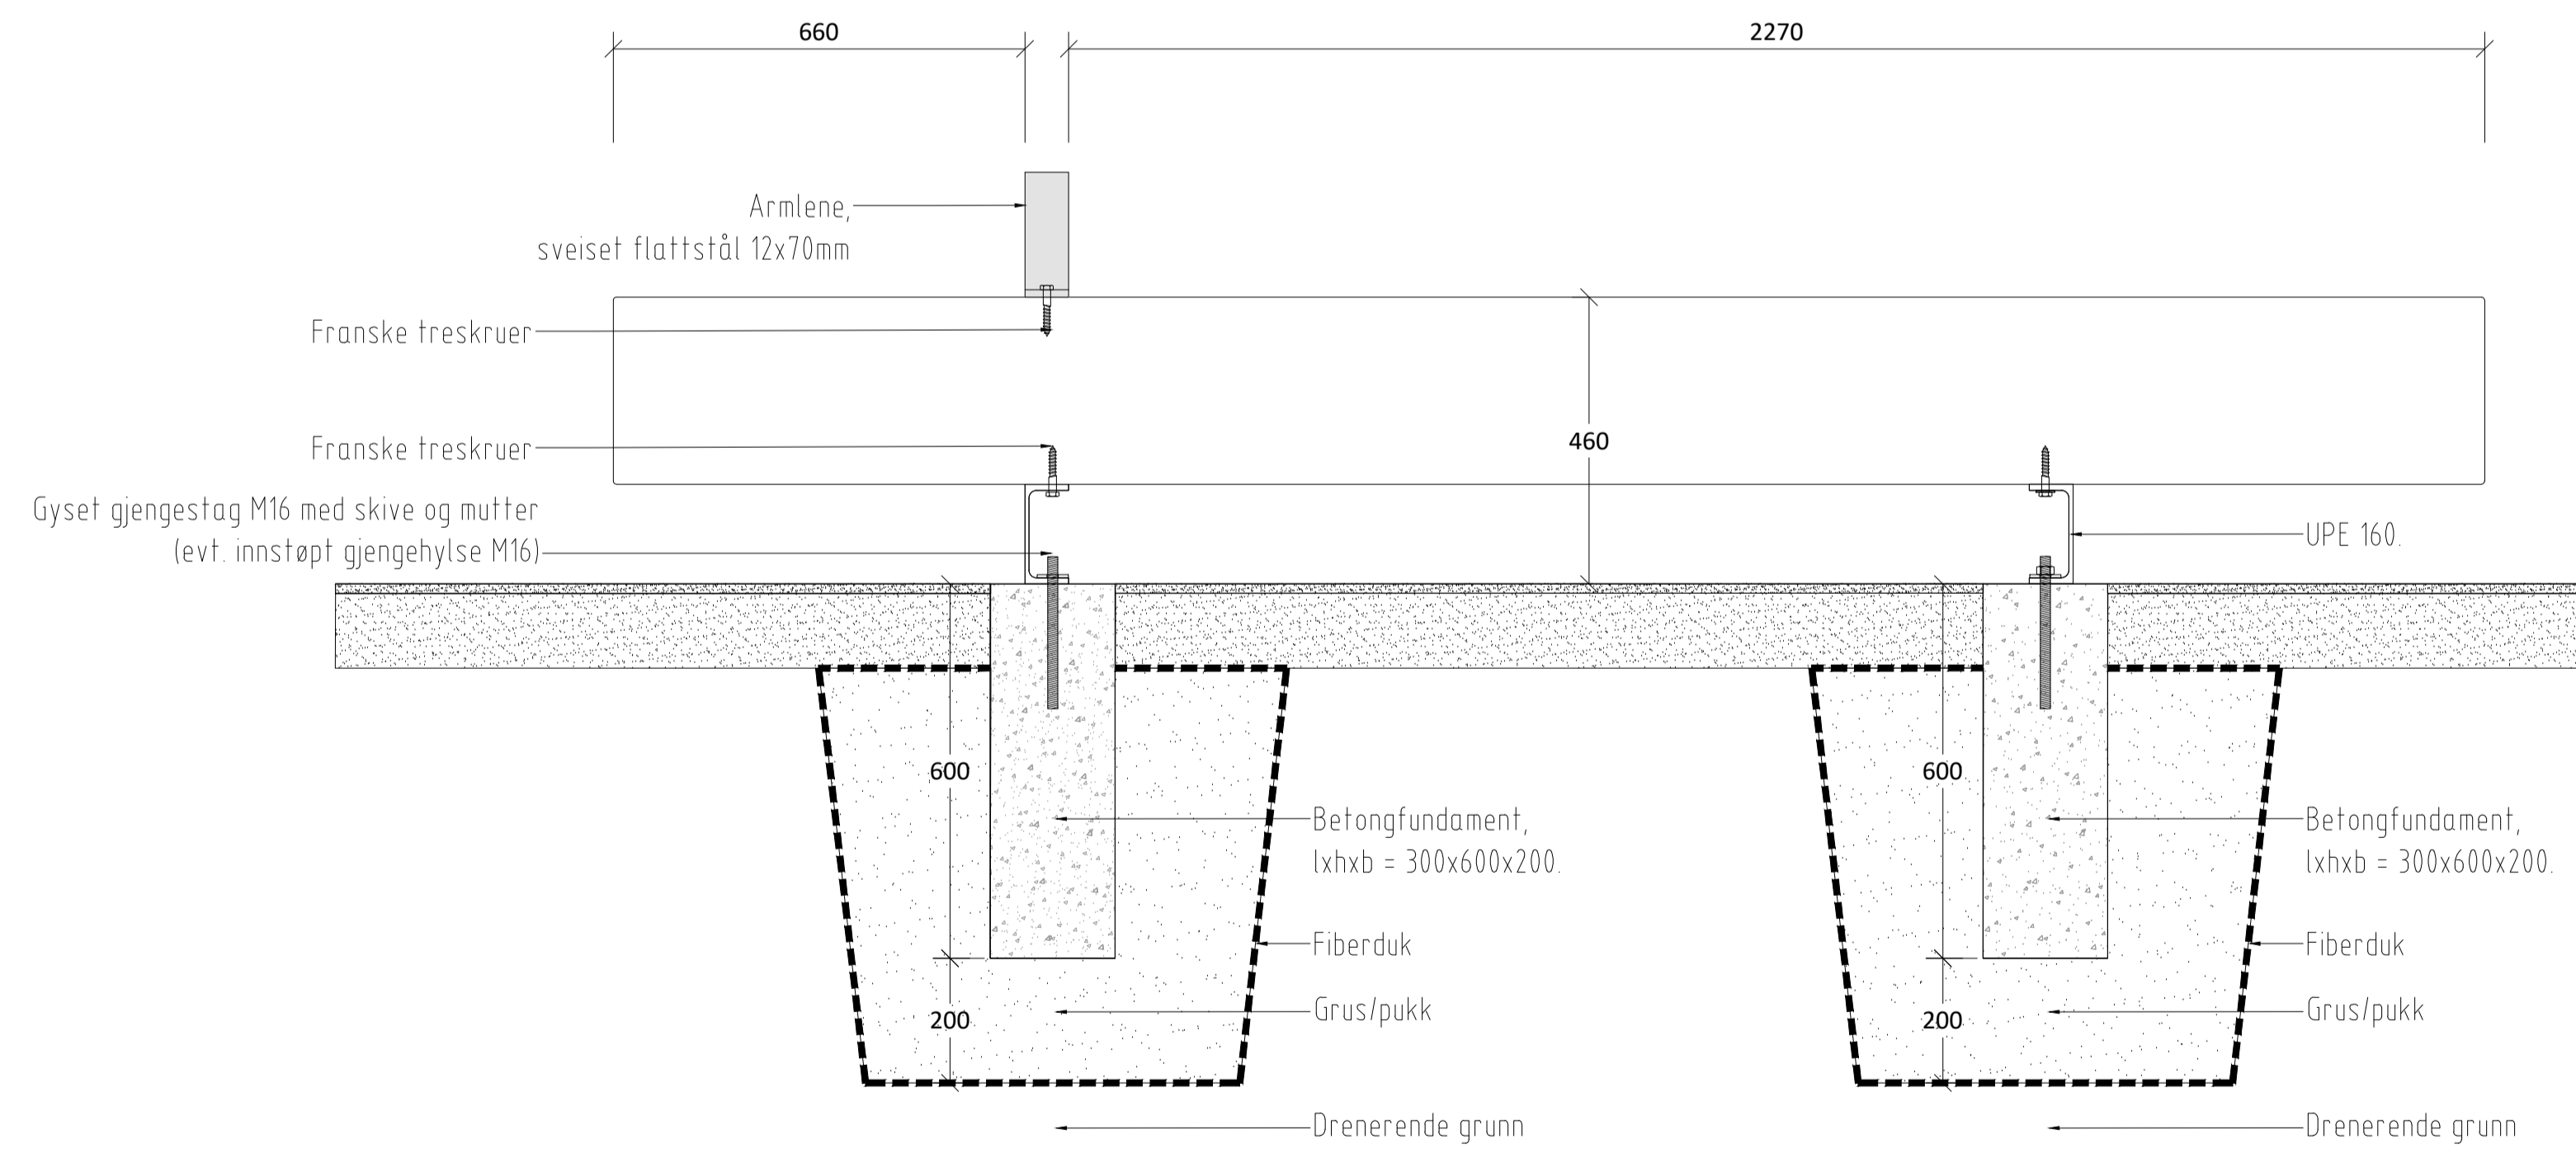

LENGDESNITT BENK UTEN RYGG

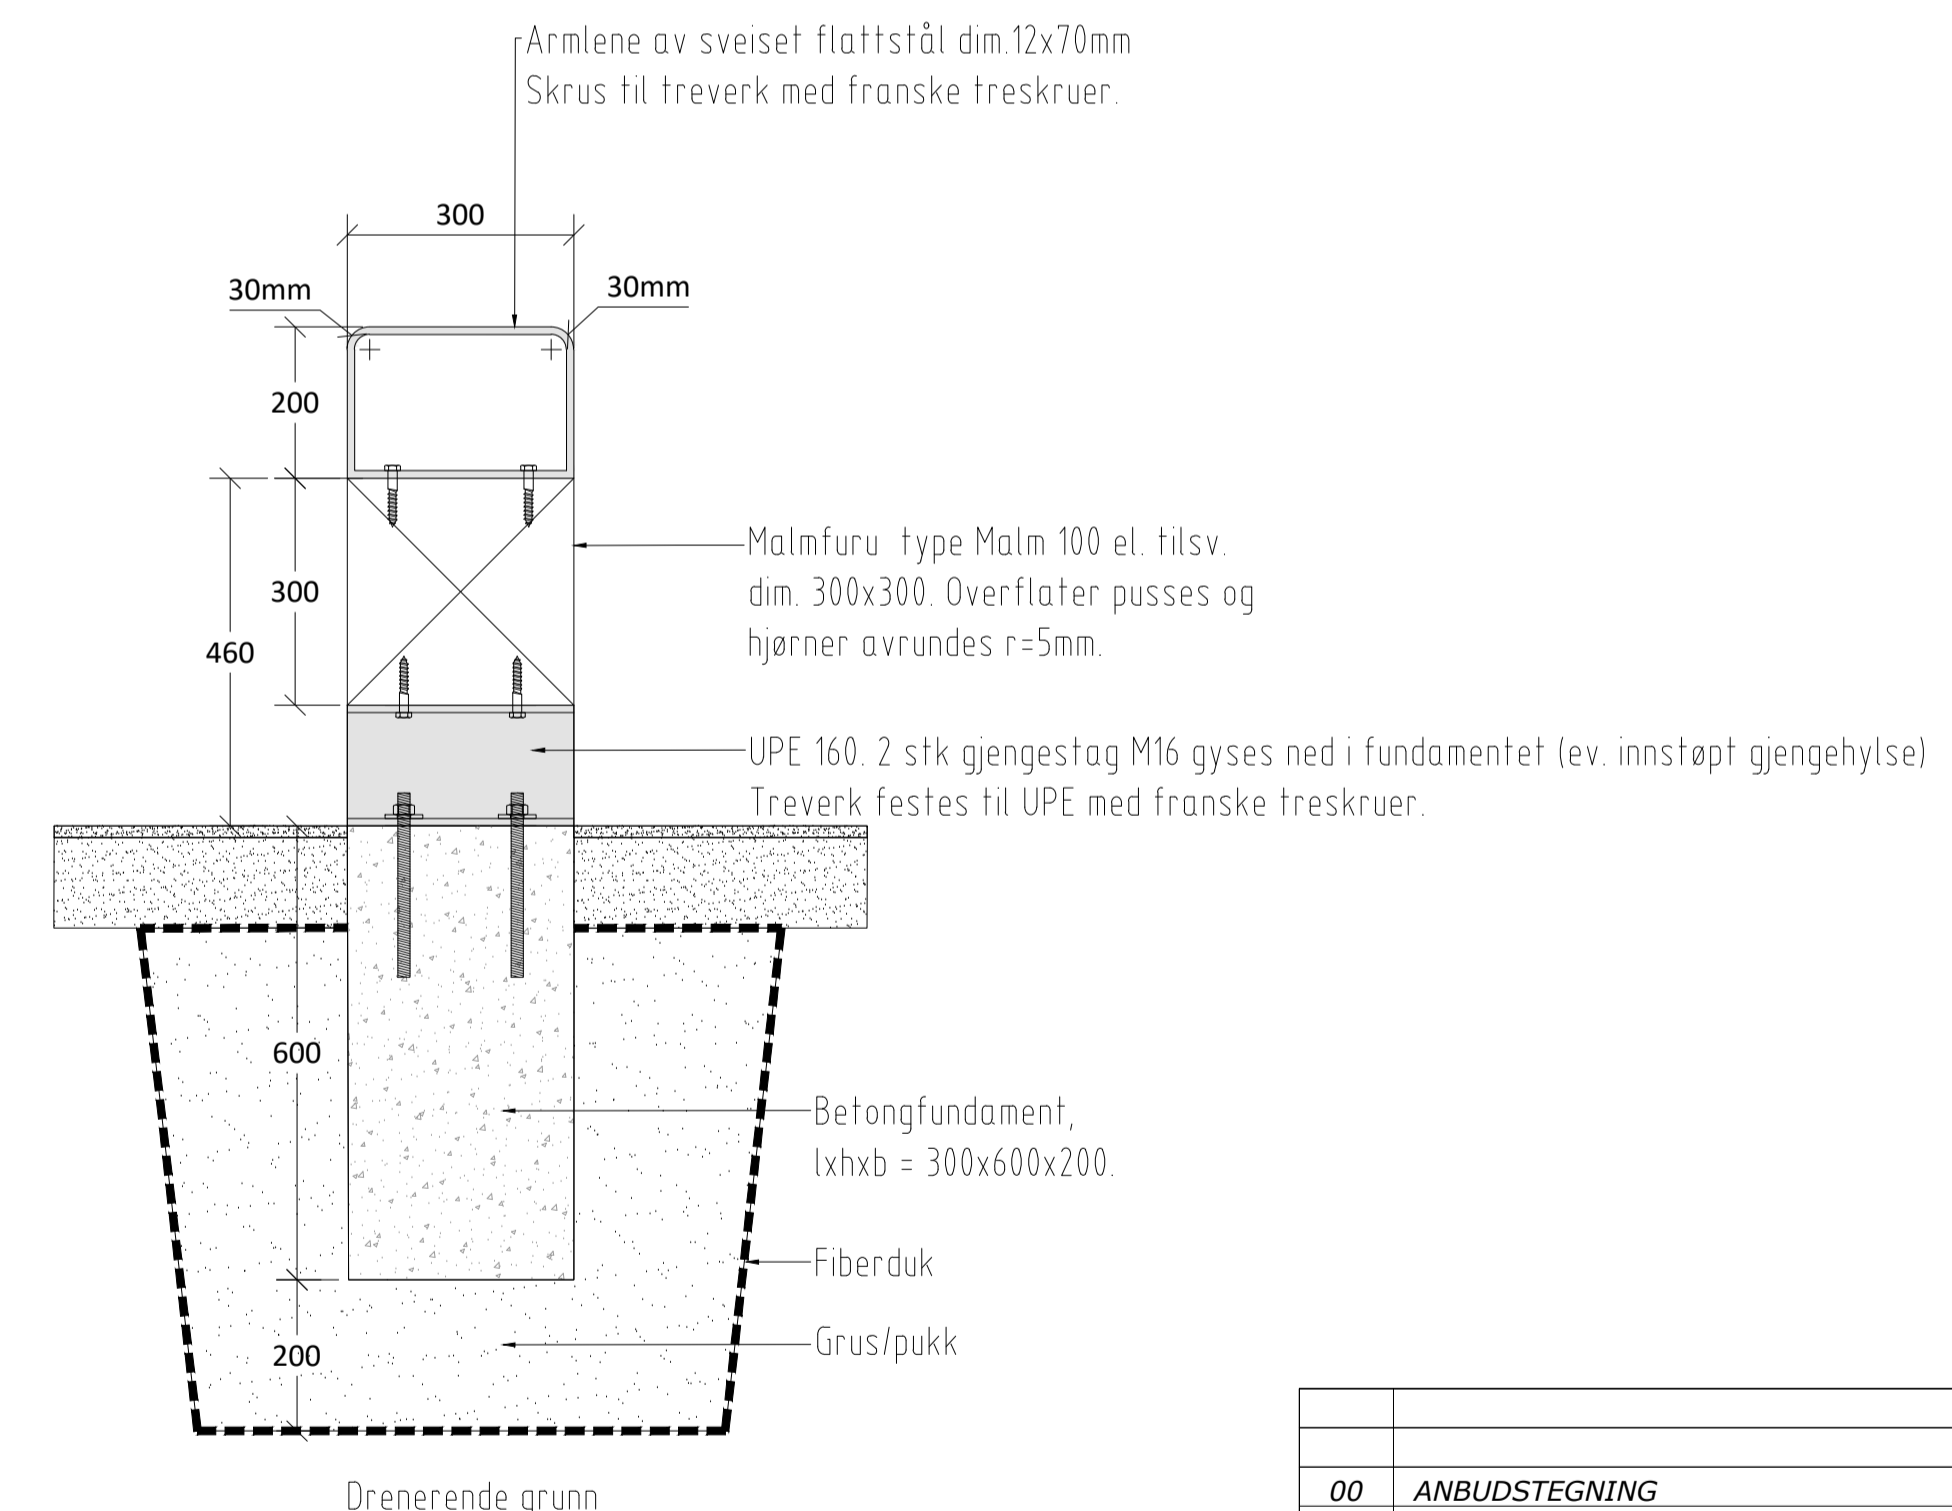

TVERRSNITT BENK UTEN RYGG

**Merknader:**

- Alt trevirke impregnert
- Alle skruer syrefaste
- Alt stål varmgalvaniseres

**Tegningshensvisninger:**

- O-01 Oversiktsplan
- O-02 Delplan 1: Lekeplass og paviljong
- J-06 Bord

|   |                    |       |        |             |
|---|--------------------|-------|--------|-------------|
| 00  | ANBUDSTEGNING      | HHA   | INAA   | 24.02.2022. |
| REV   | ENDRING/ERSTATNING | TEGN. | KONTR. | DATO        |
| <b>Nord-Fron kommune</b>                            |                    |       |        |             |
| <b>Vinstra park</b>                                 |                    |       |        |             |
| Opparbeiding av park med parkelementer og paviljong |                    |       |        |             |
| TEGN.   | KONTR.             | ANSV. |        |             |
| HHA   | INAA               | SRS   |        |             |
| DATO: 24.03.2022                                    |                    |       |        |             |
| OPPDRAGSNR. RAMBOLL 1350031175                      |                    |       |        |             |
| FILPLASSERING                                       |                    |       |        |             |
| FILNAVN   |                    |       |        |             |
| KART- OG HØYDEREFERANSE                             |                    |       |        |             |
| MÅLESTOKK   |                    |       |        |             |
| Hor.: 1:20 (A3)                                     |                    |       |        |             |
| Vert.: 1:20 (A3)                                    |                    |       |        |             |
| J-07 00   |                    |       |        |             |

