



Malmfuru type Malm 100 el. tilsv. dim. 300x300. Overflater pusses og hjørner avrundes r=5mm.

PLAN

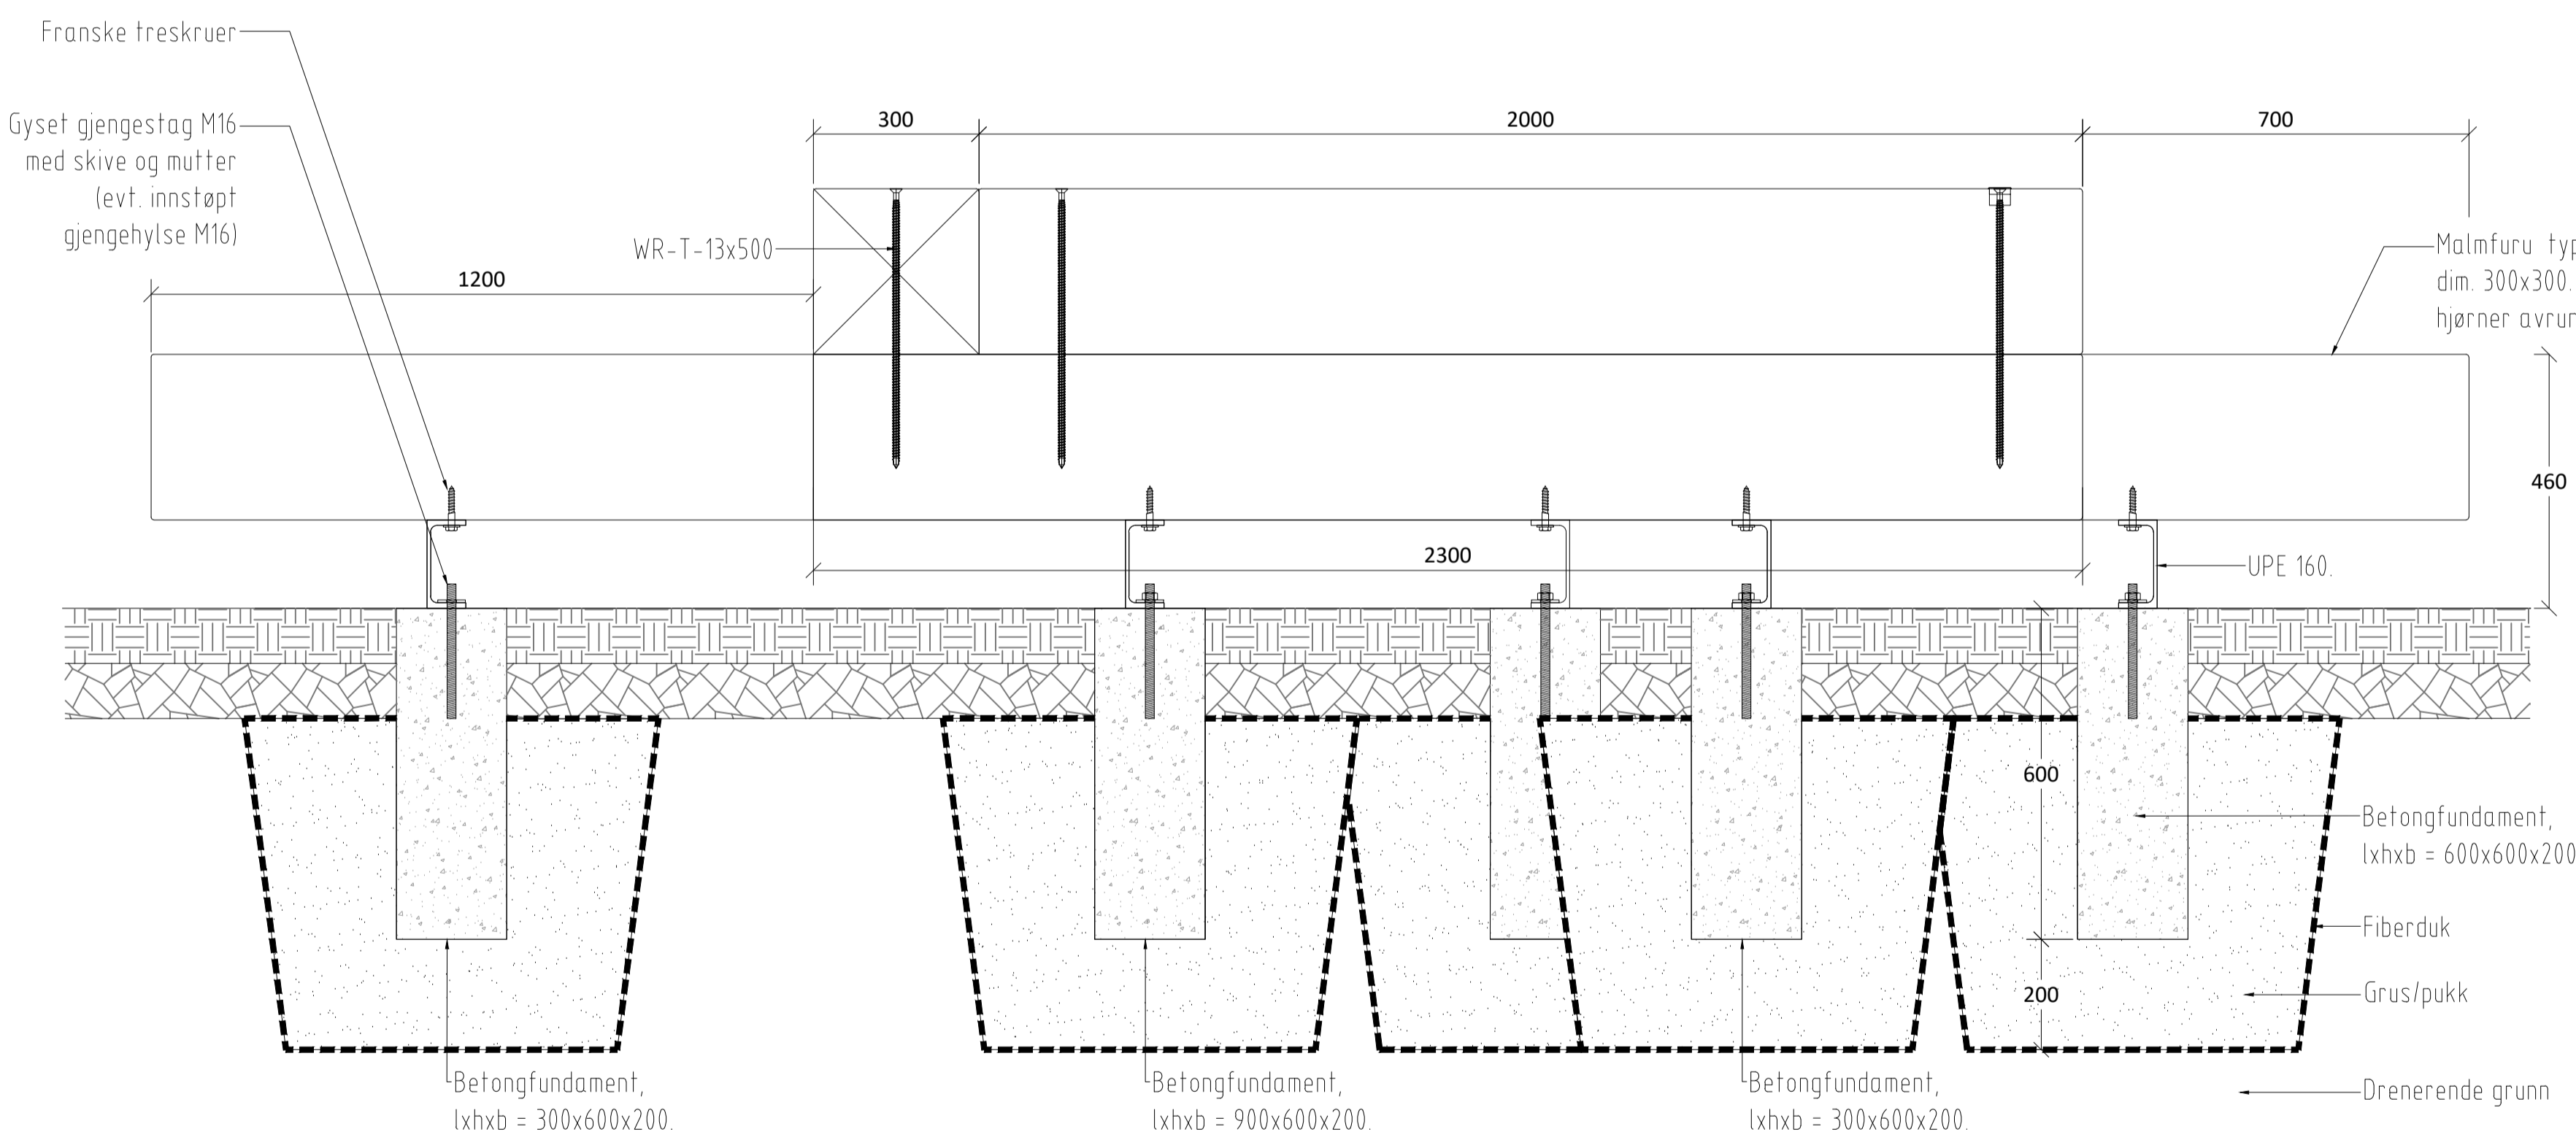

LENGDESNIITT/OPPRISS

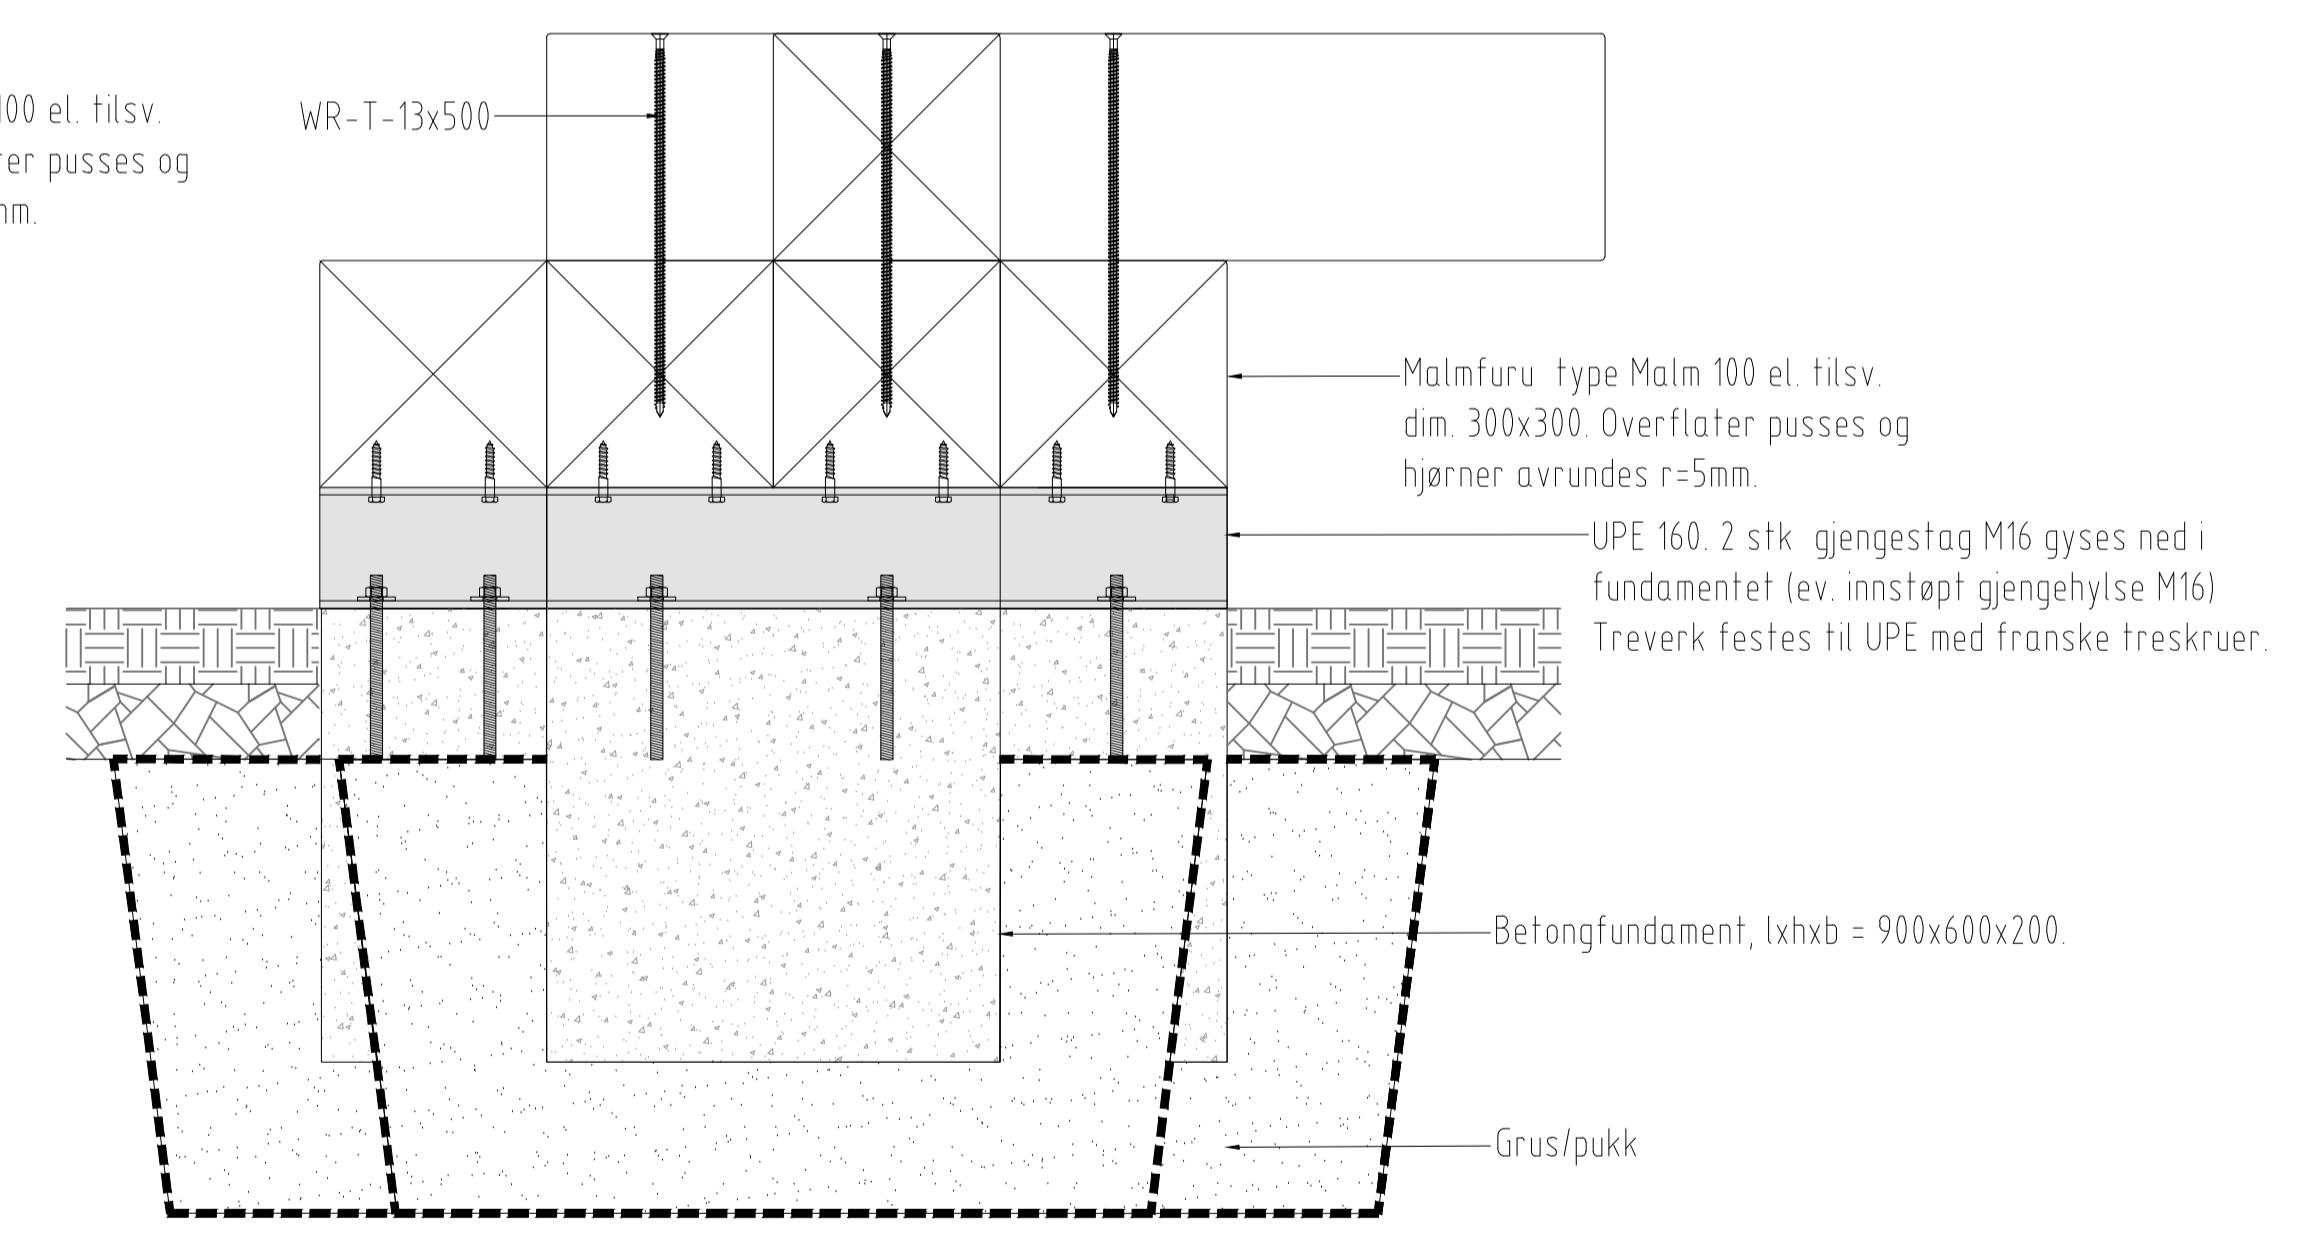

TVERRSNITT/OPPRISS

- Merknader:**
- Alt trevirke impregnerert
 - Alle skruer syrefaste
 - Alt stål varmgalvaniseres
- Tegningshenvisninger:**
- O-01 Oversiktsplan
 - O-02 Delplan 1: Lekeplass og paviljong

ANBUDSTEGNING			HHA	INAA	24.03.2022.
REV	ENDRING/ERSTATNING	TEGN.	KONTR.	DATO	
Nord-Fron kommune					
Vinstra park					
Opparbeiding av park med parkelementer og paviljong			TEGN.	KONTR.	ANSV.
Detaljer			HHA	INAA	SRS
Sittelandskap type 1			DATO: 24.03.2022		
			OPPDRAGSNR. RAMBØLL 1350031175		
			FILPLASSERING		
			FILNAVN		
			KART- OG HØYDEREFERANSE		
			MÅLESTOKK		
			Hor.: 1:20 (A3)		
			Vert.: 1:20 (A3)		
			<p style="text-align: right;">J-08 00</p>		