



PLAN

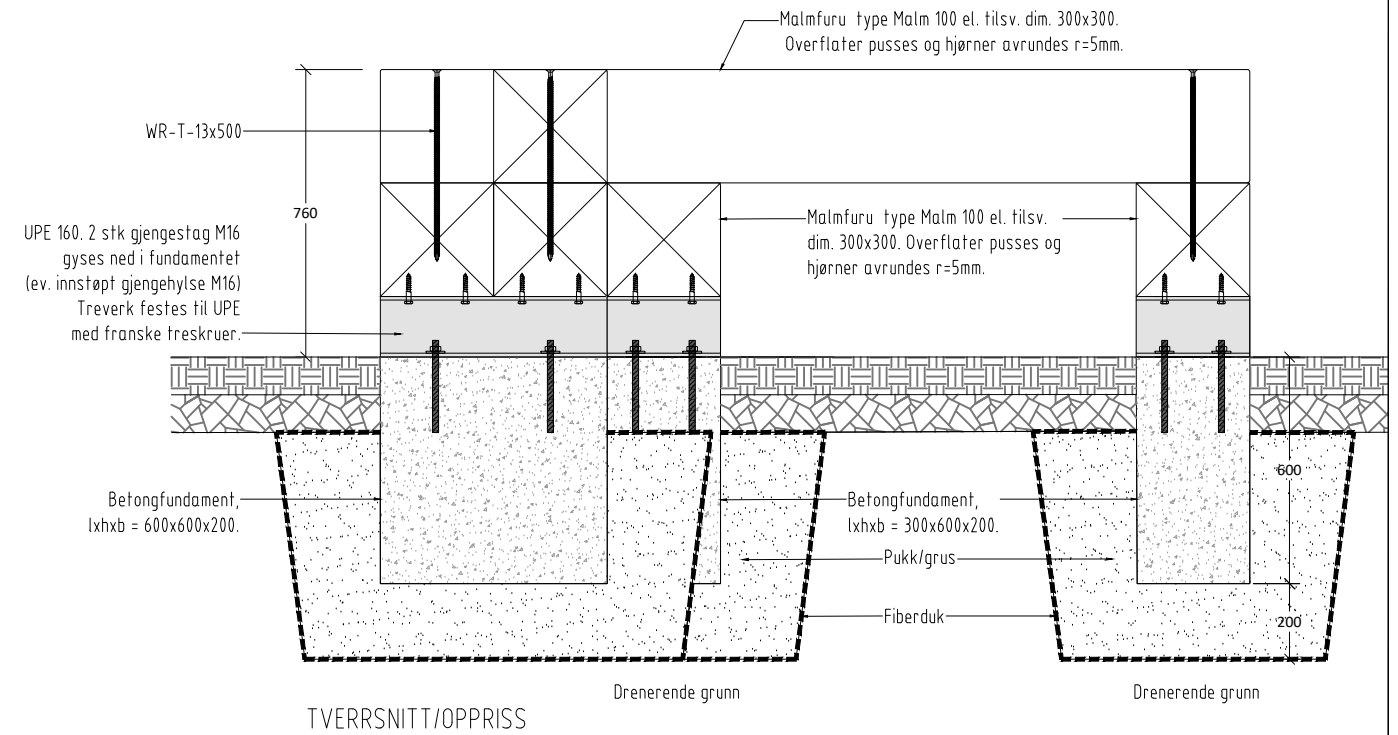

TVERRSNITT/OPPRISS

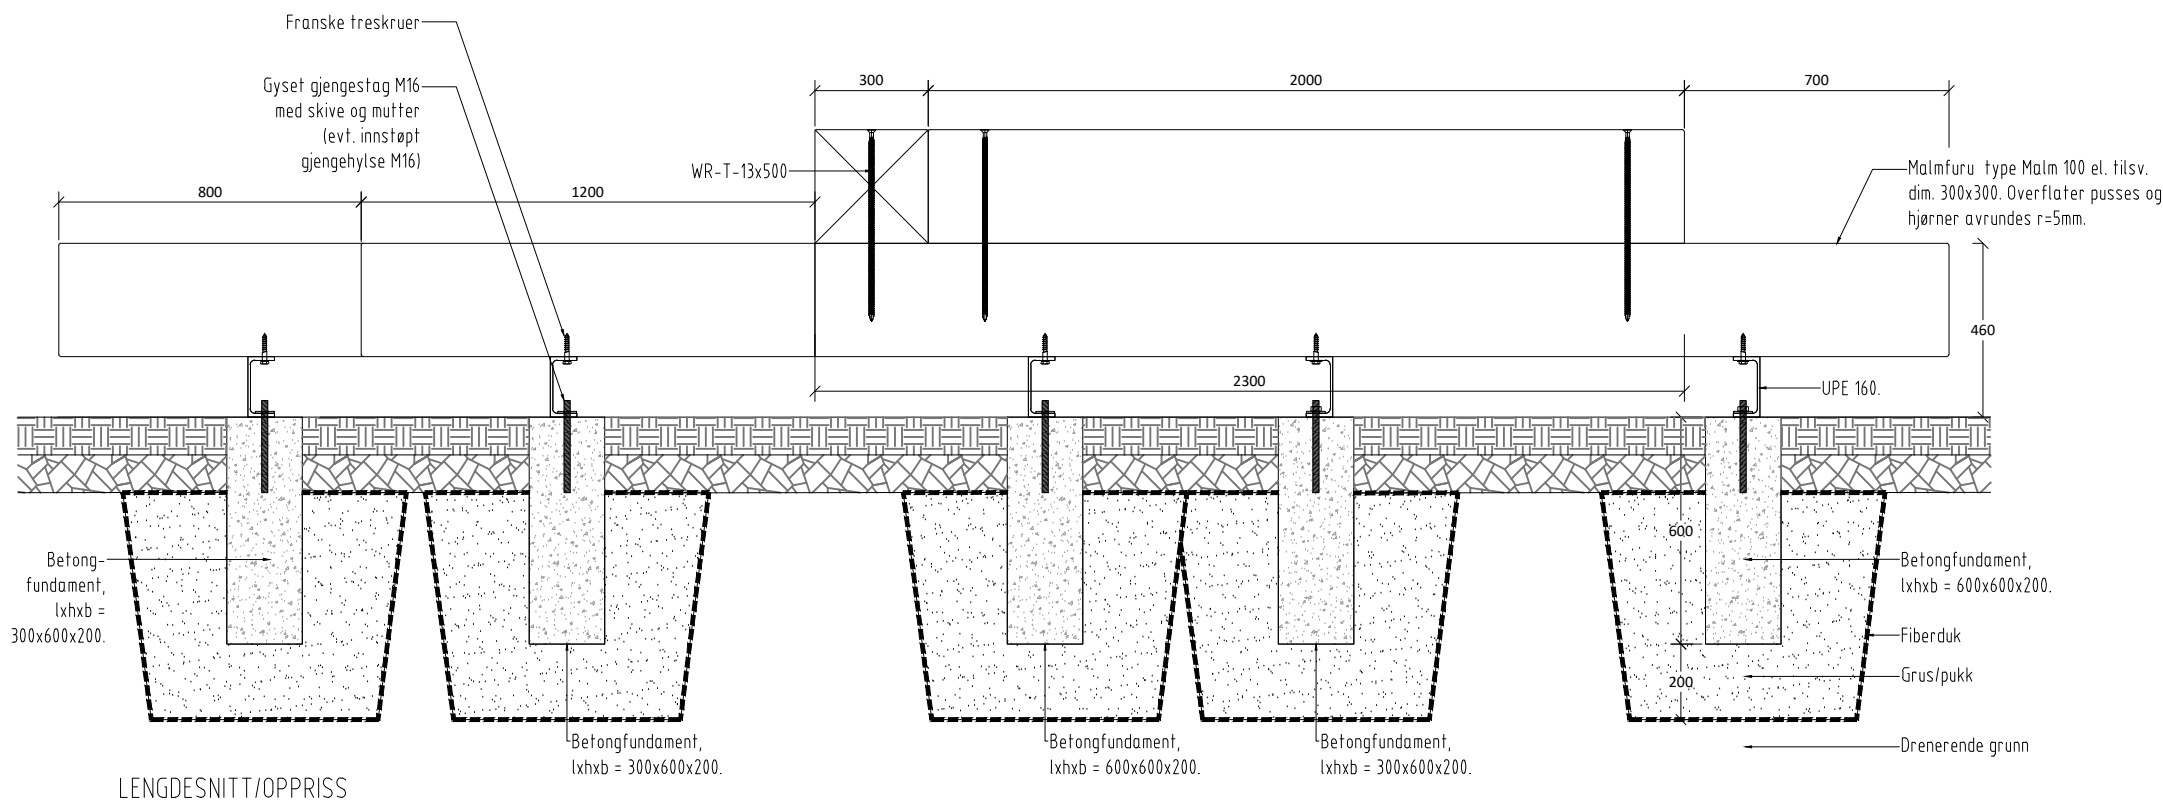

LENGDESNITT/OPPRISS

**Merknader:**

- Alt trevirke impregnerert
- Alle skruer syrefaste
- Alt stål varmgalvaniseres

**Tegningshenvvisninger:**

- O-01 Oversiktsplan
- O-02 Delplan 1: Lekeplass og paviljong

00	ANBUDESTEGNING	HHA	INAA	24.03.2022
REV	ENDRING/ERSTATNING	TEGN.	KONTR.	DATO
<b>Nord-Fron kommune</b>				
<b>Vinstra park</b>				
Opparbeiding av park med parkelementer og paviljong				
TEGN.	KONTR.	ANSV.		
HHA	INAA	SRS		
DATO: 24.03.2022				
OPPDRAGSNR. RAMBOLL 1350031175				
FILNÅVN: Lav_1.dwg				
KART- OG HØYDEREFERANSE				
MÅLESTOKK				
Hor.: 1:20 (A3)				
Vert.: 1:20 (A3)				
<b>J-09</b>				<b>00</b>

