




ELEMENT 1

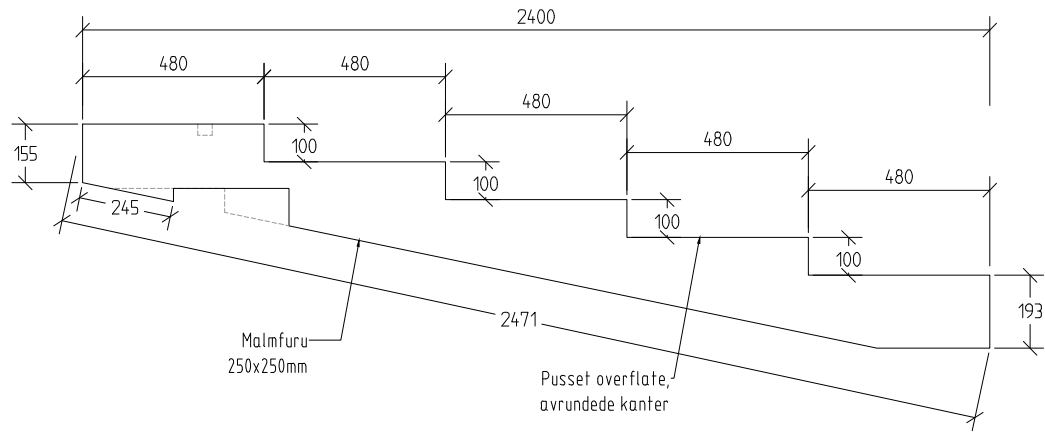


ELEMENT 5

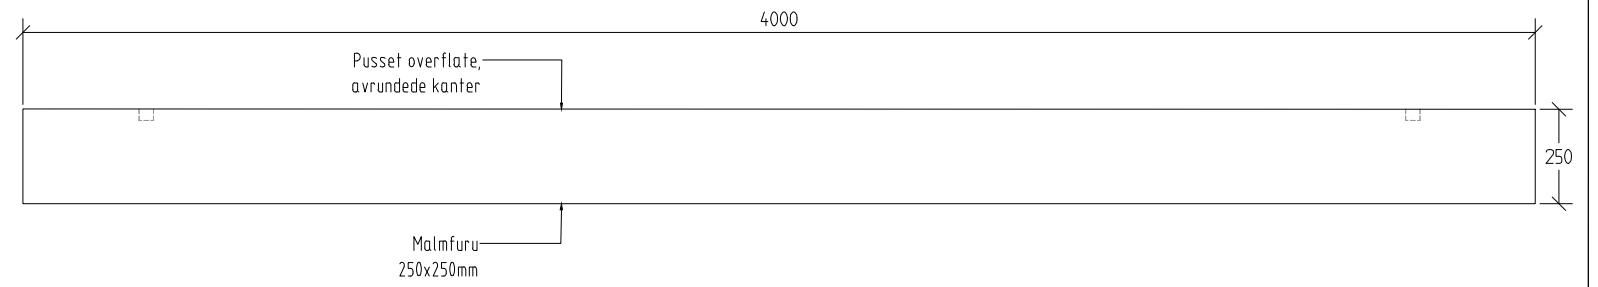


ELEMENT 2

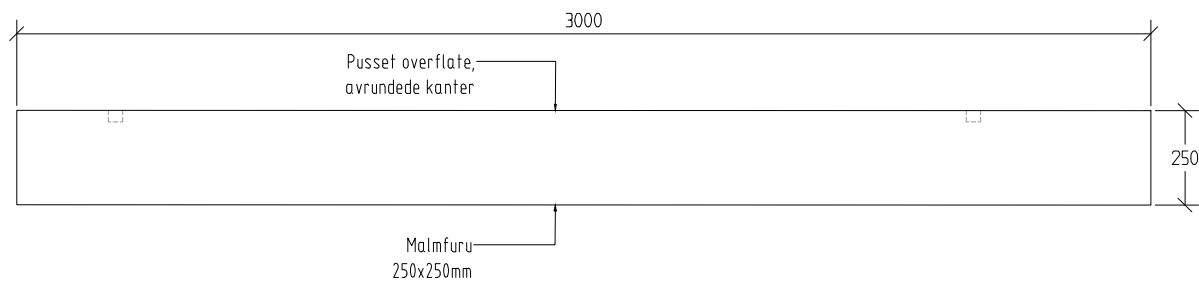


ELEMENT 6

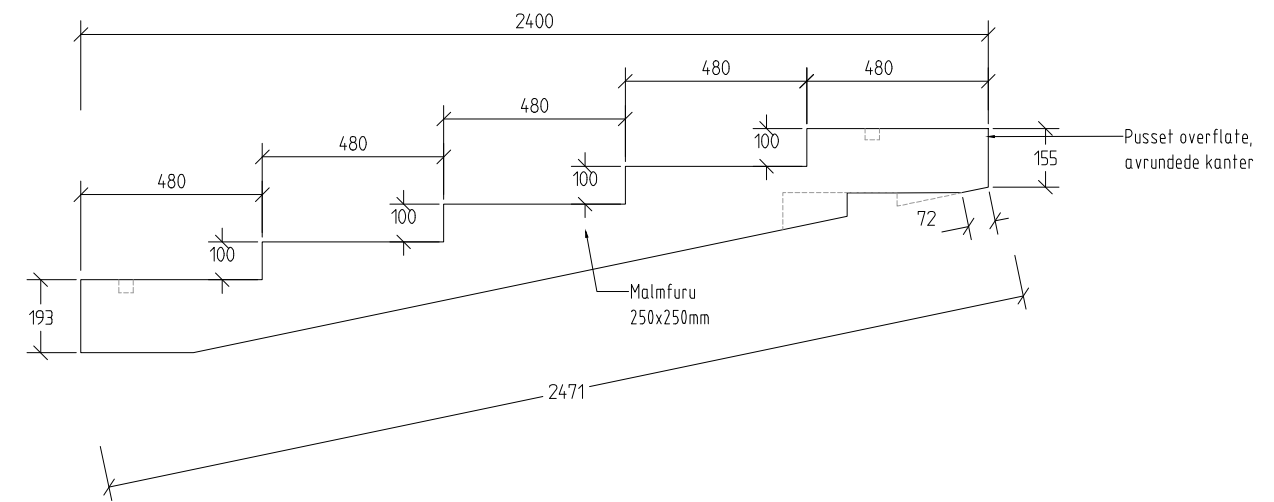

ELEMENT 3

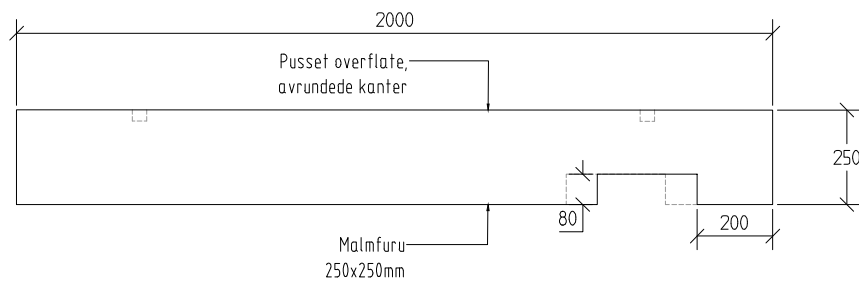

ELEMENT 4

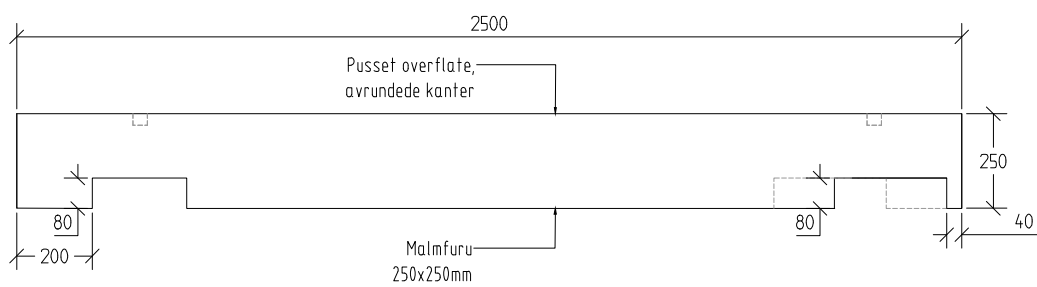

Merknader:

- Alt trevirke impregner
- Alt stål syrefast
- Alle treoverflater pusset og kanter avrundet

Tegningshenvisninger:

- O-01 Oversiktsplan
- O-02 Delplan 1: Lekeplass og paviljong
- J-10 Balansebom Plan og snitt

| | | | | | |
|---|--------------------|-------|--------|------------|----|
| 00 | ANBUDSTEGNING | HHA | INAA | 24.03.2022 | |
| REV | ENDRING/ERSTATNING | TEGN. | KONTR. | DATO | |
| Nord-Fron kommune | | | | | |
| Vinstra park | | | | | |
| Opparbeiding av park med parkelementer og paviljong | | | | | |
| TEGN. | KONTR. | ANSV. | | | |
| HHA | INAA | SRS | | | |
| DATO: 24.03.2022 | | | | | |
| OPPDRAGSNR. RAMBØLL 1350031175 | | | | | |
| FILPLASSERING | | | | | |
| FILNAVN | | | | | |
| Lav_1.dwg | | | | | |
| KART- OG HØYDEREFERANSE | | | | | |
| UTRIS: 1002000 | | | | | |
| MÅLSTOKK | | | | | |
| Hor.: 1:20 (A3) | | | | | |
| Vert.: 1:20 (A3) | | | | | |
| | | | | J-11 | 00 |