



DETALJPLAN

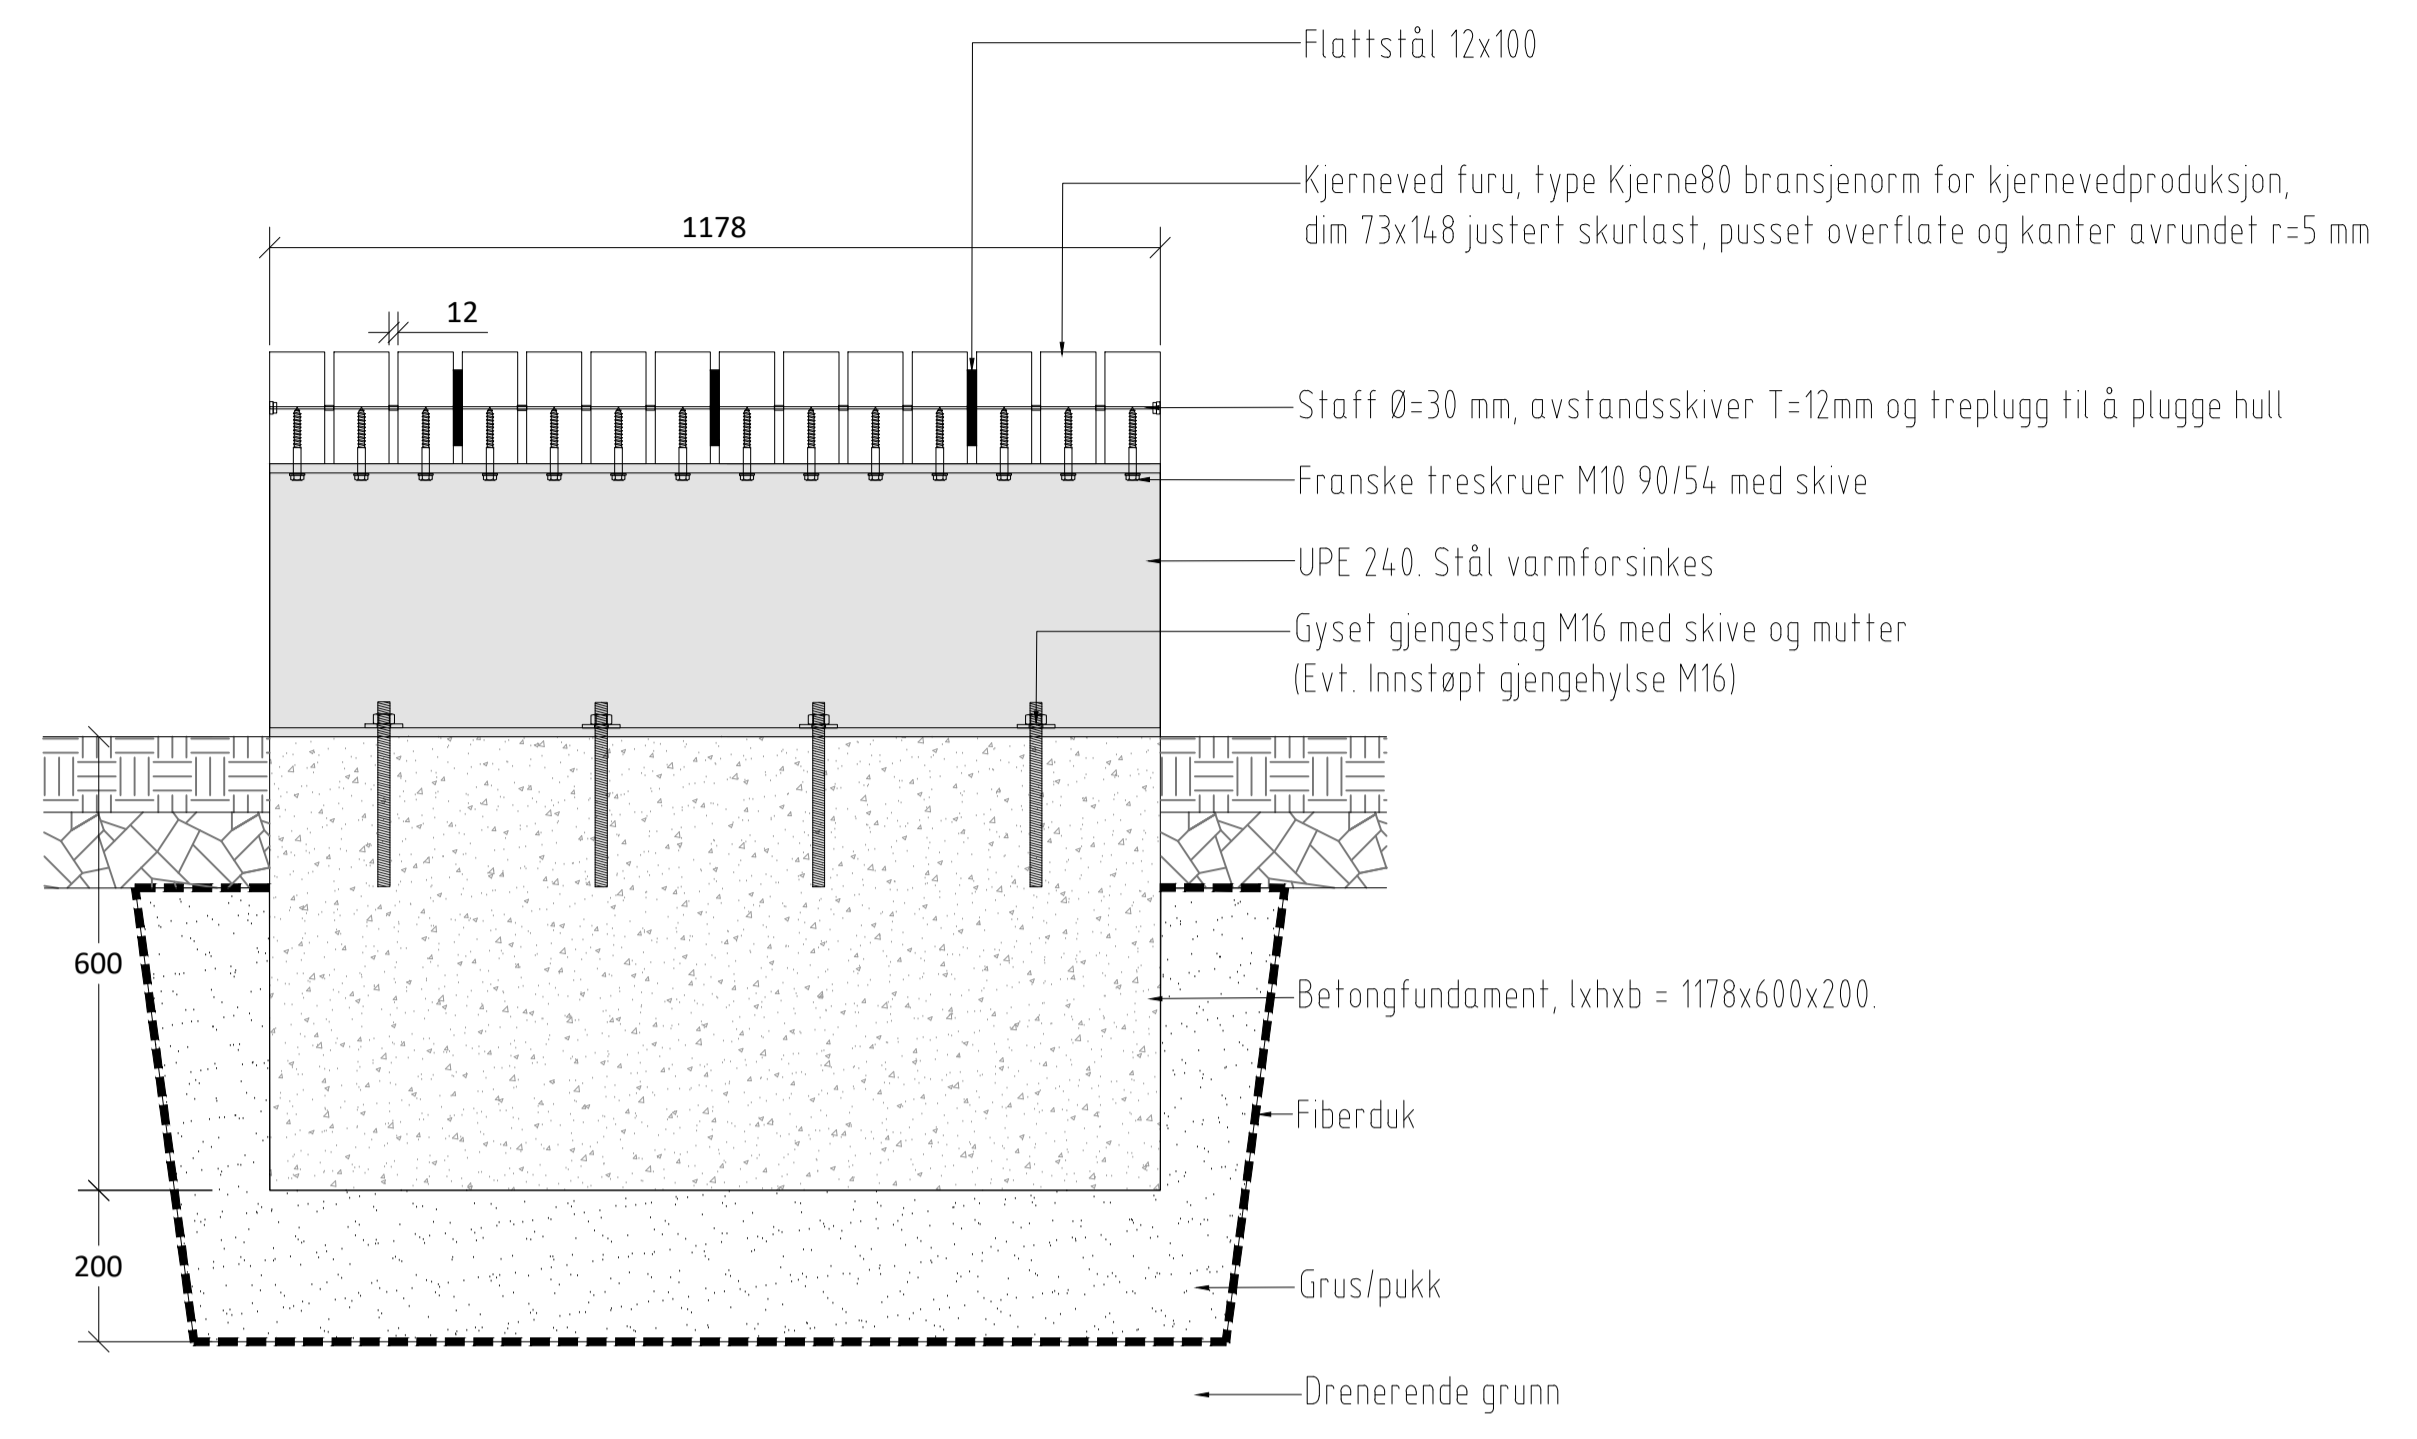

PRINSIPP TVERRSNITT

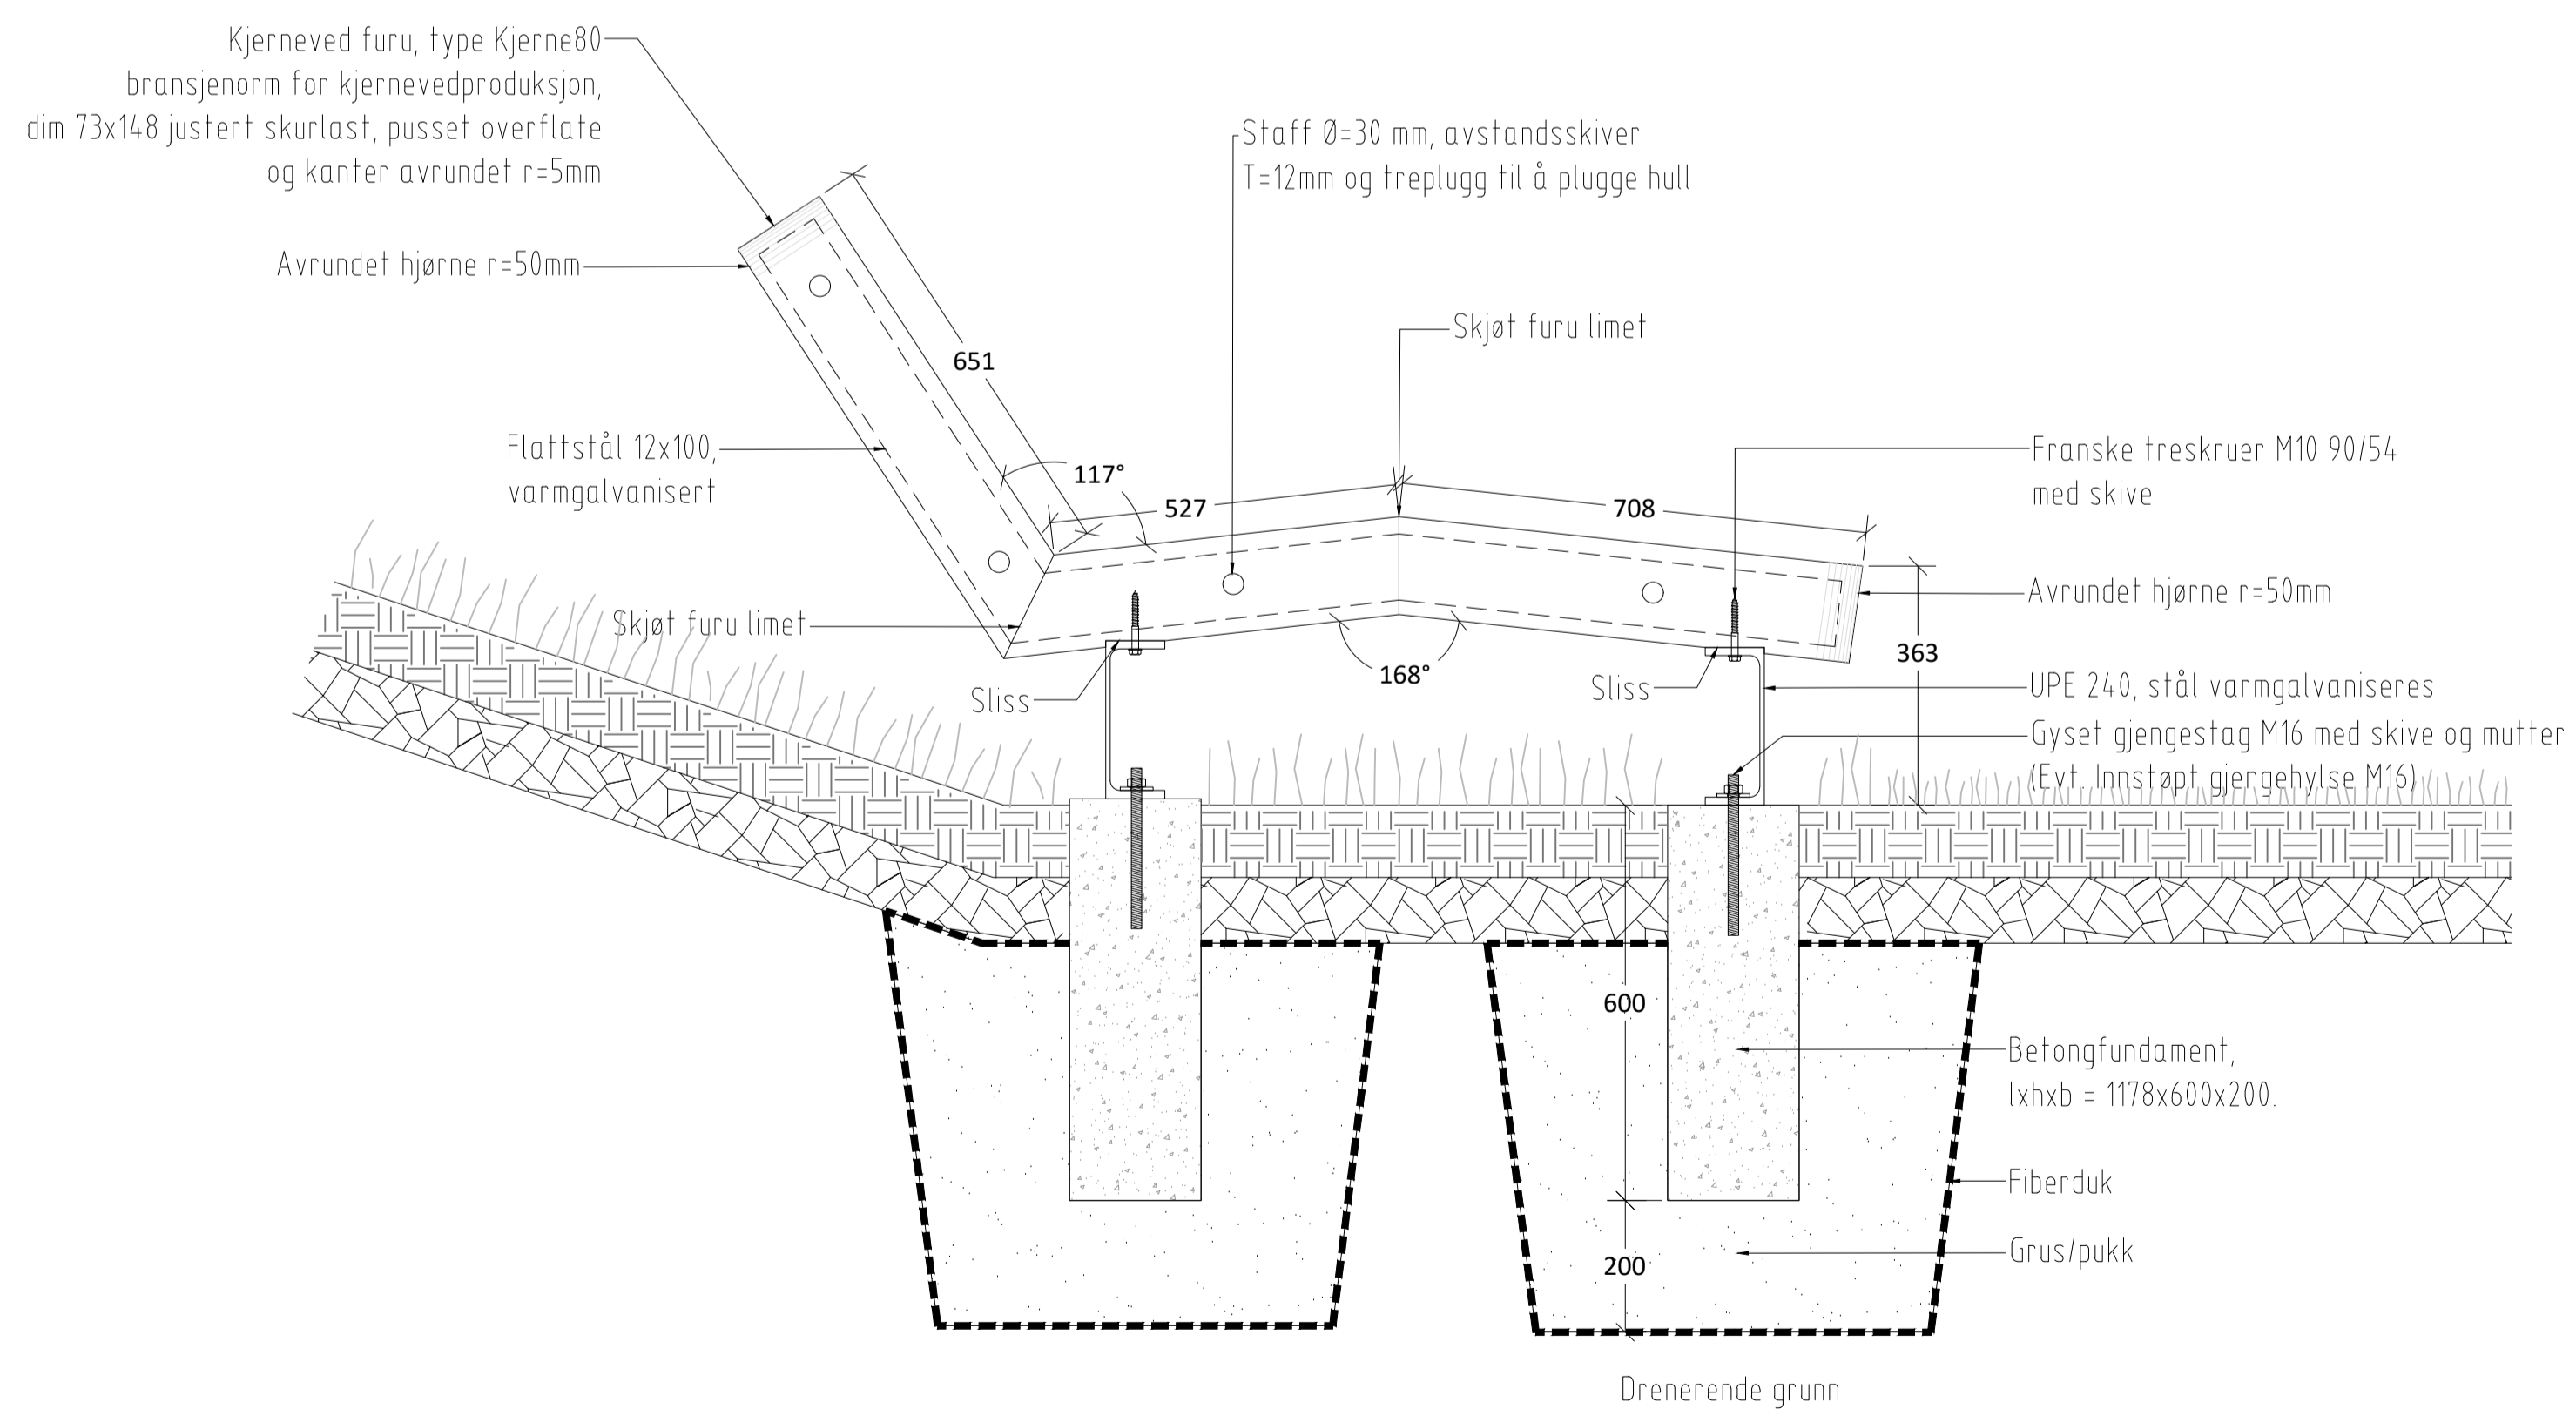

PRINSIPP LENGDESNITT

- Merknader:**
- Alt trevirke impregner
  - Alle skruer syrefaste
  - Alt stål varmgalvanisert

- Tegningshenvisninger:**
- O-01 Oversiktsplan
  - O-03 Delplan 2: Soleamfi og taubane
  - J-16 Solemøbler - en seter

00	ANBUDESTEGNING	HHA	INAA	24.03.2022.
REV	ENDRING/ERSTATNING	TEGN.	KONTR.	DATO
<b>Nord Fron kommune</b>				
<b>Vinstra park</b>				
Opparbeiding av park med parkelementer og paviljong				
TEGN.	KONTR.	ANSV.		
HHA	INAA	SRS		
DATO: 24.03.2022				
OPPDRAGSNR. RAMBOLL 1350031175				
FILPLASSERING				
FILNAVN				
KART- OG HØYDEREFERANSE				
MÅLESTOKK				
Hor.: 1:20 (A3)				
Vert.: 1:20 (A3)				
J-15 00				

