



DETALJPLAN

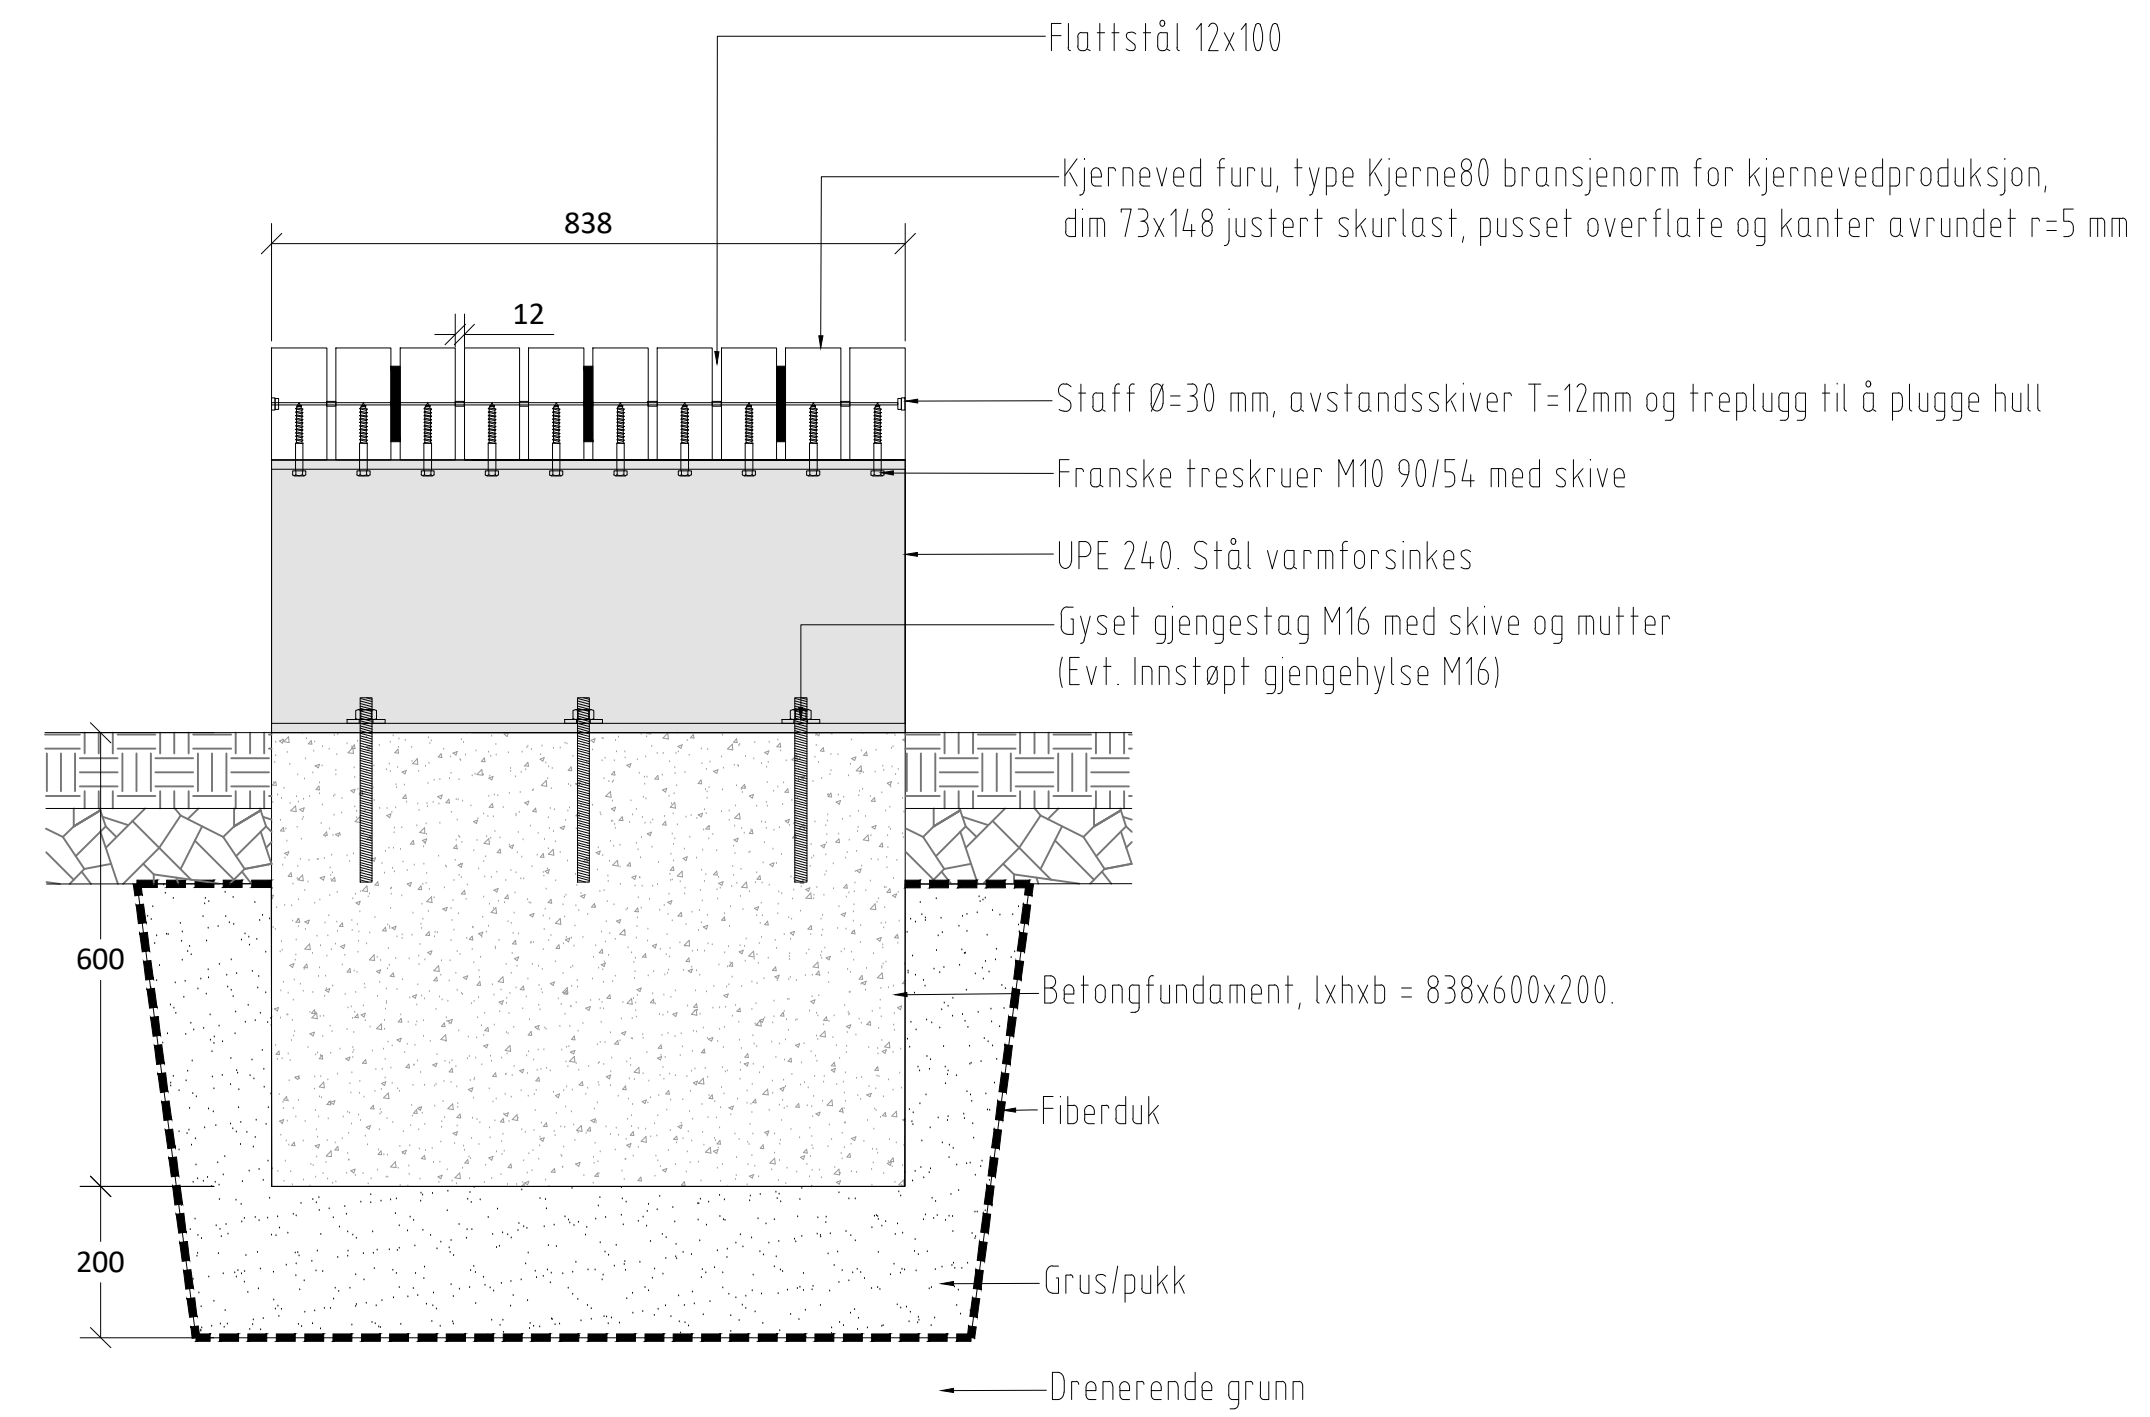

PRINSIPP TVERRSNITT

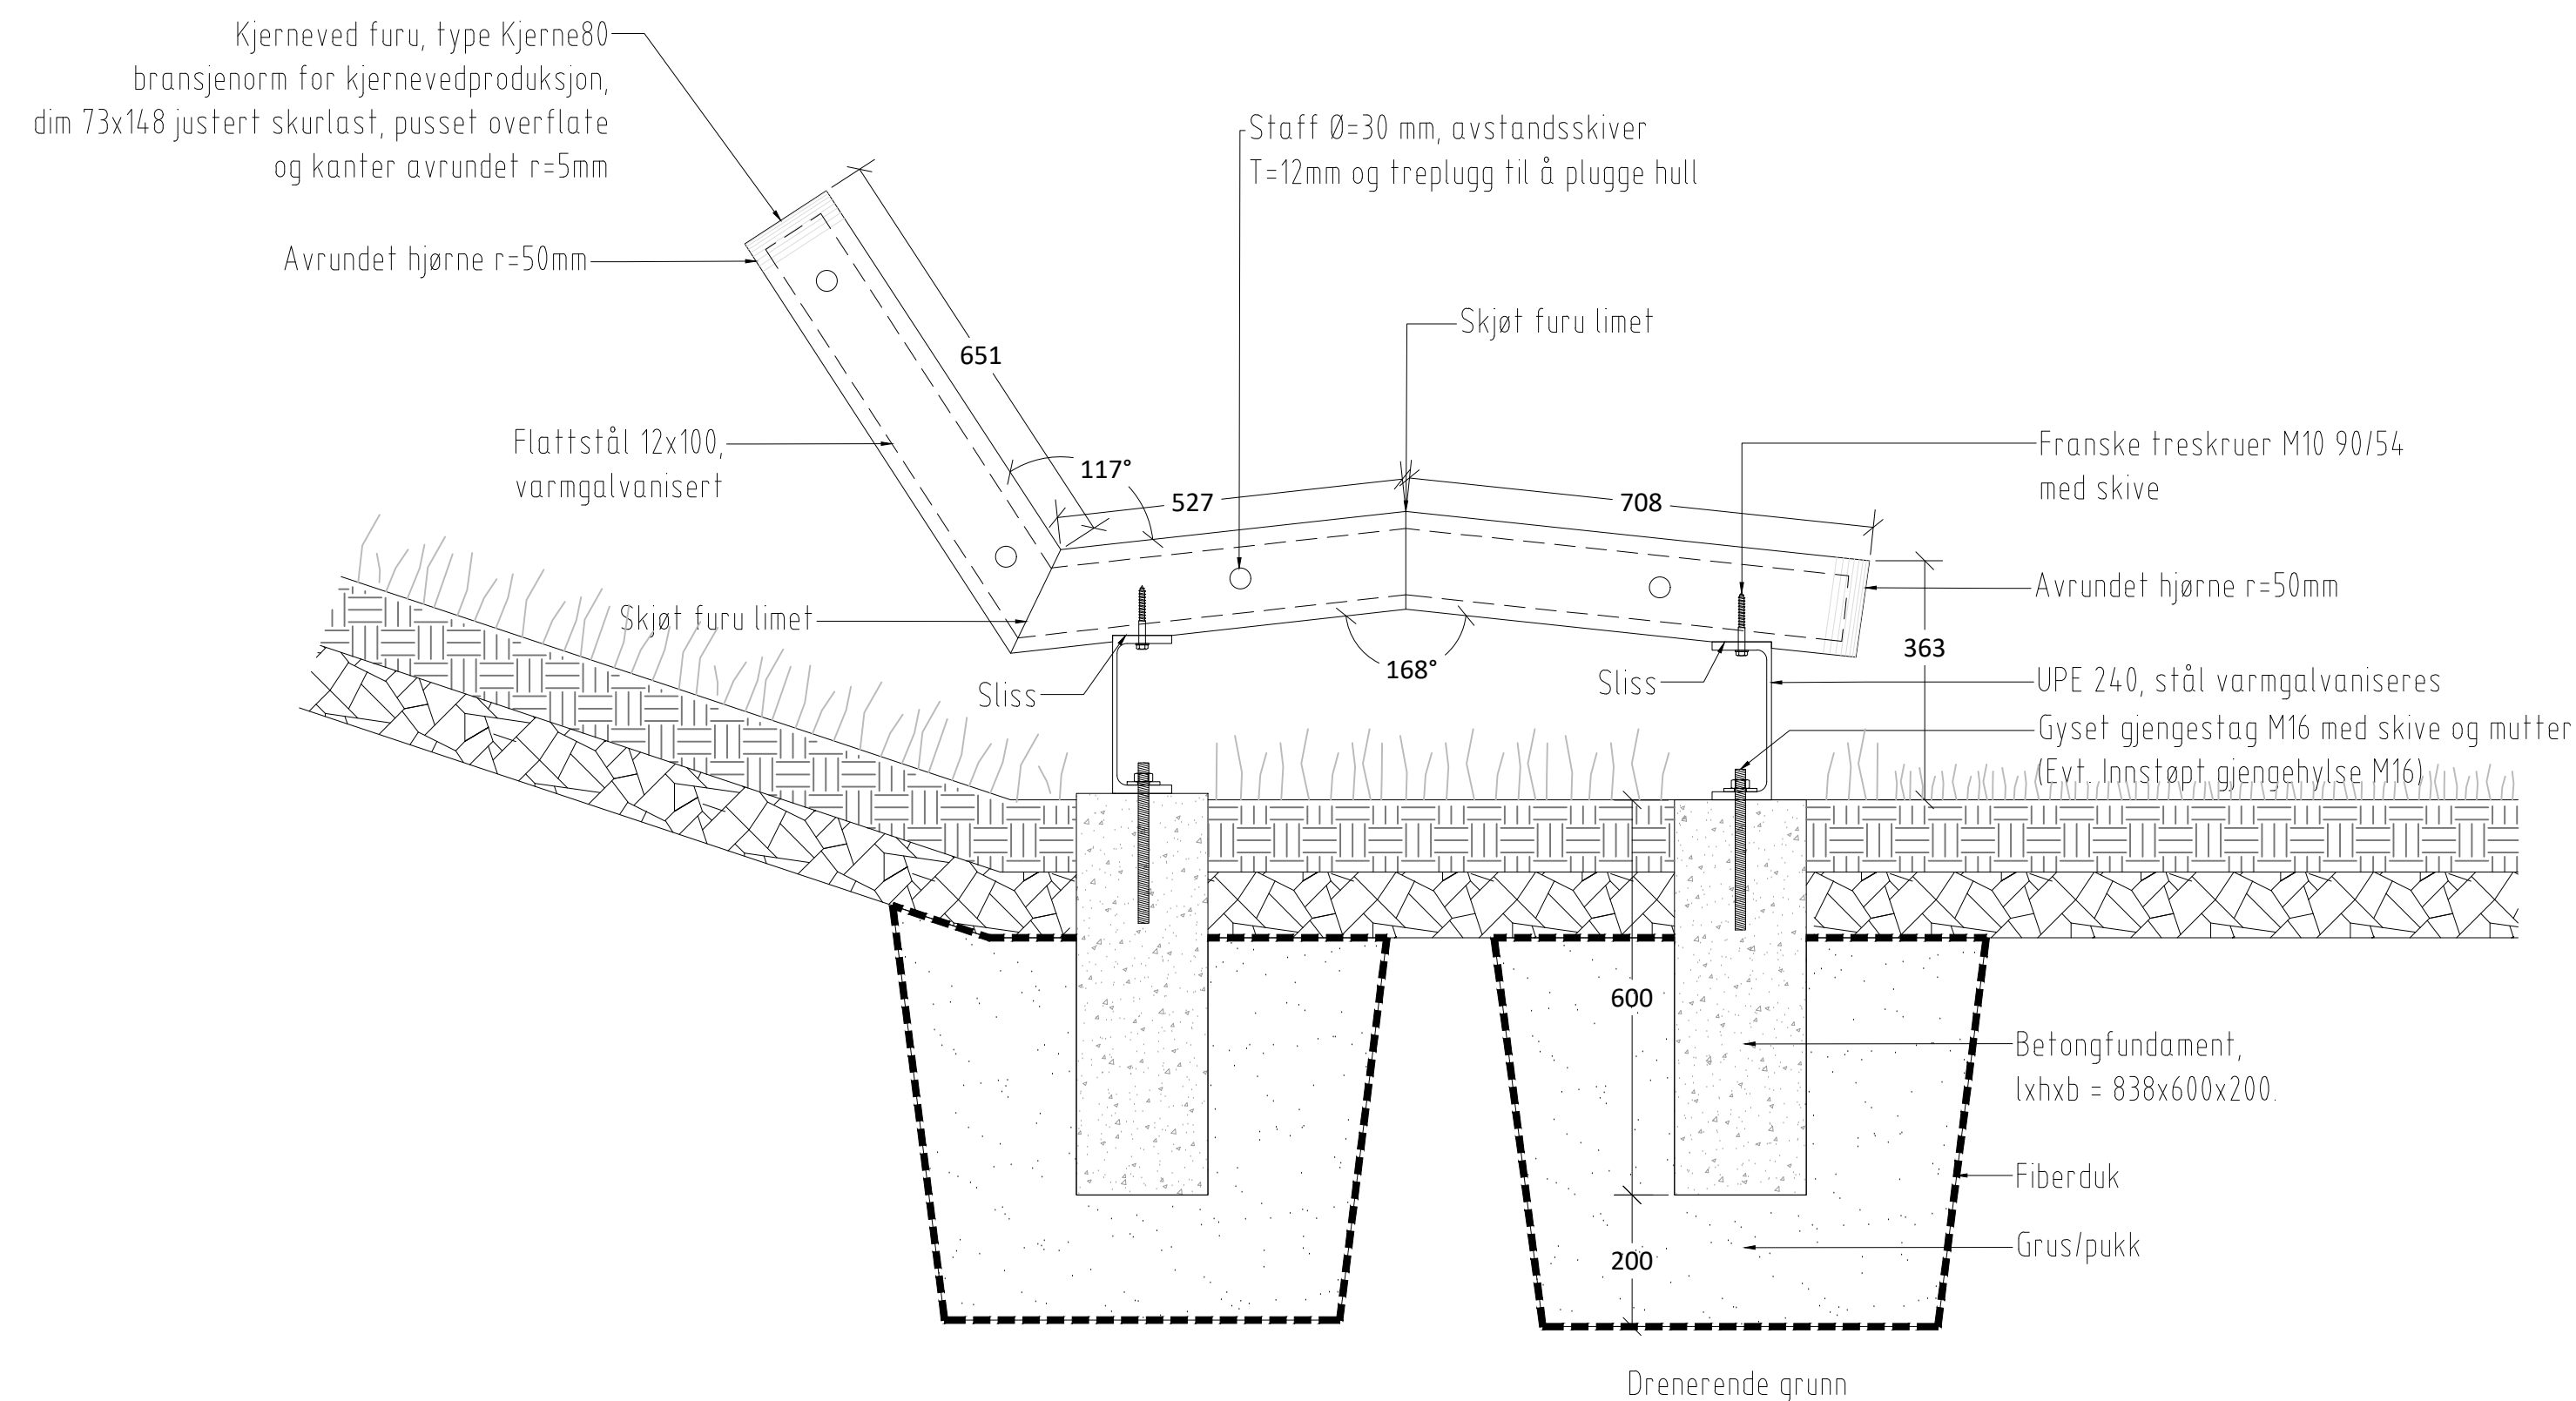

PRINSIPP LENGDESNIITT

**Merknader:**

- Alt trevirke impregner
- Alle skruer syrefaste
- Alt stål varmgalvanisert

**Tegningshenvvisninger:**

- O-01 Oversiktsplan
- O-03 Delplan 2: Soleamfi og taubane
- J-15 Solemøbler - toseter

00	ANBUDSTEGNING	HH	INAA	24.03.2022.
REV	ENDRING/ERSTATNING	TEGN.	KONTR.	DATO
<b>Nord-Fron kommune</b>				
<b>Vinstra park</b>				
Opparbeiding av park med parkelementer og paviljong				
TEGN.	KONTR.	ANSV.		
HH	INAA	SRS		
DATO: 24.03.2022				
OPPDRAGSNR. RAMBOLL 1350031175				
FILPLASSERING				
FILNAVN				
KART- OG HØYDEREFERANSE				
MÅLESTOKK				
Hor.: 1:20 (A3)				
Vert.: 1:20 (A3)				
J-16 00				

