


Lurøy kommune

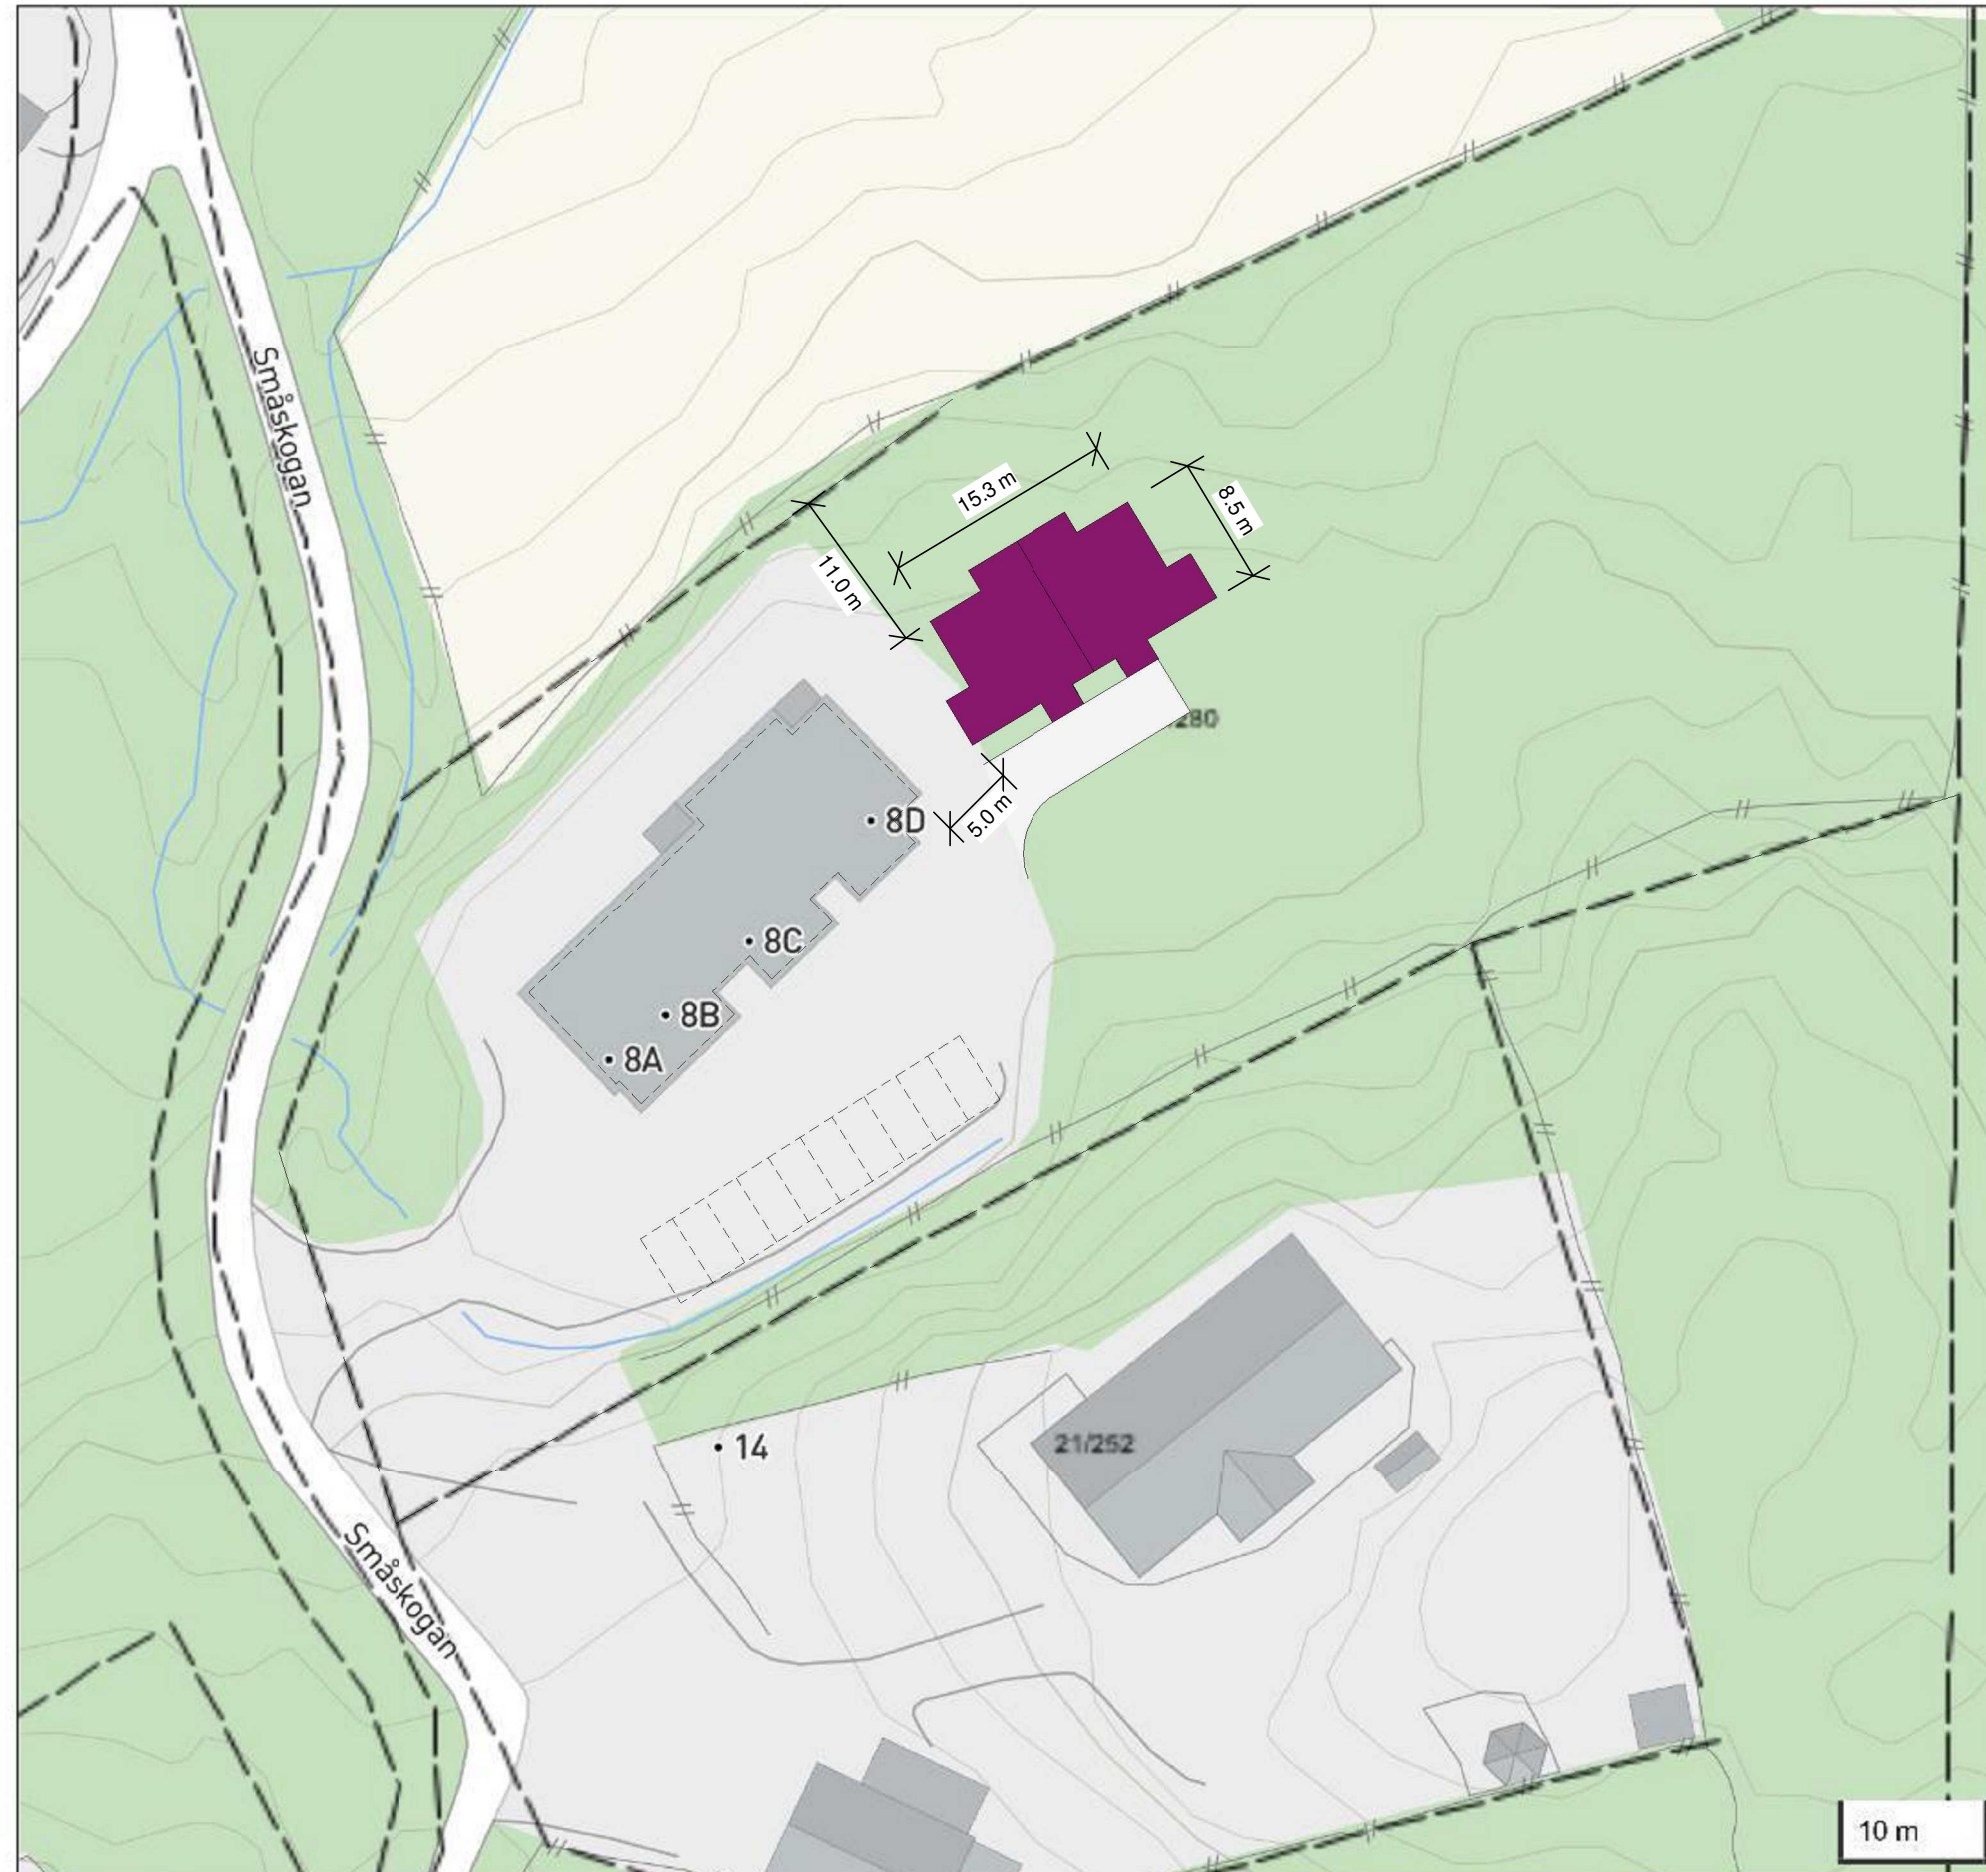

NB: Plasseringen er veiledende. Må justeres/tilpasses tomtas terrengforhold etter befaring på stedet.

© Denne tegning må ikke kopieres eller benyttes ved foretagender som rettighetshaver ikke medvirker i.

Utarbeidet av:

Arkitekt Lisbet Fyri Ingebrigtsen

Melkeveien 112, 8050 Tverlandet tlf. 41 43 48 39 mail: lisbet@fyri.no org.nr. 998 449 340 Fyri AS

REV:	DATO:	REVISJON:	SIGN:

PROSJEKT: Tomannsbolig	
TILTAKSHAVER: Lurøy Kommune	G.nr/B.nr: 21/280
BYGGEPLASS: Småskogan, Onøy	KOMMUNE: Lurøy

TEGN, INNHOLD: Situasjonsplan	MÅLESTOKK: 1 : 500
ARKITEKT: Lisbet Fyri Ingebrigtsen	PROSJEKT NR:
TEGN: lis	DATO: feb.2022
REV:	TEGN.NR: D