



Utarbeidet av:

Arkitekt Lisbet Fyri Ingebrigtsen

Melkeveien 112, 8050 Tverlandet tlf. 41 43 48 39 mail: lisbet@fyri.no org.nr. 998 449 340 Fyri AS

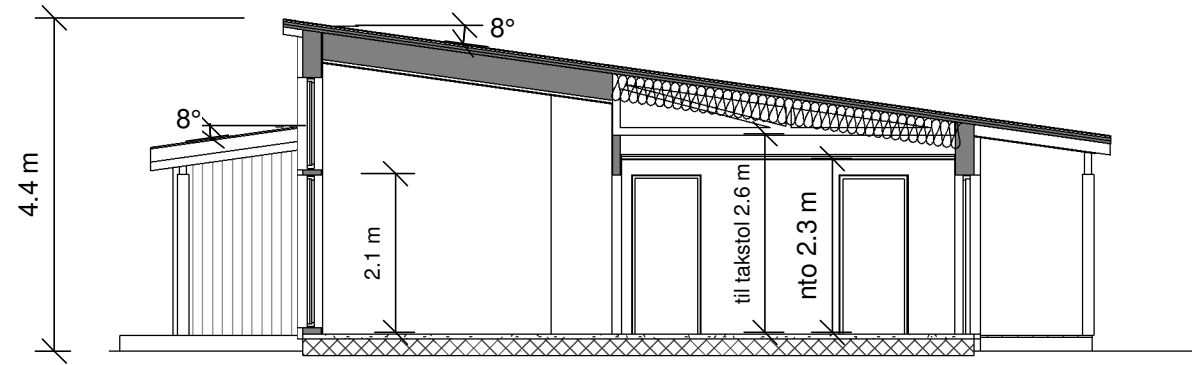

Snitt a-a

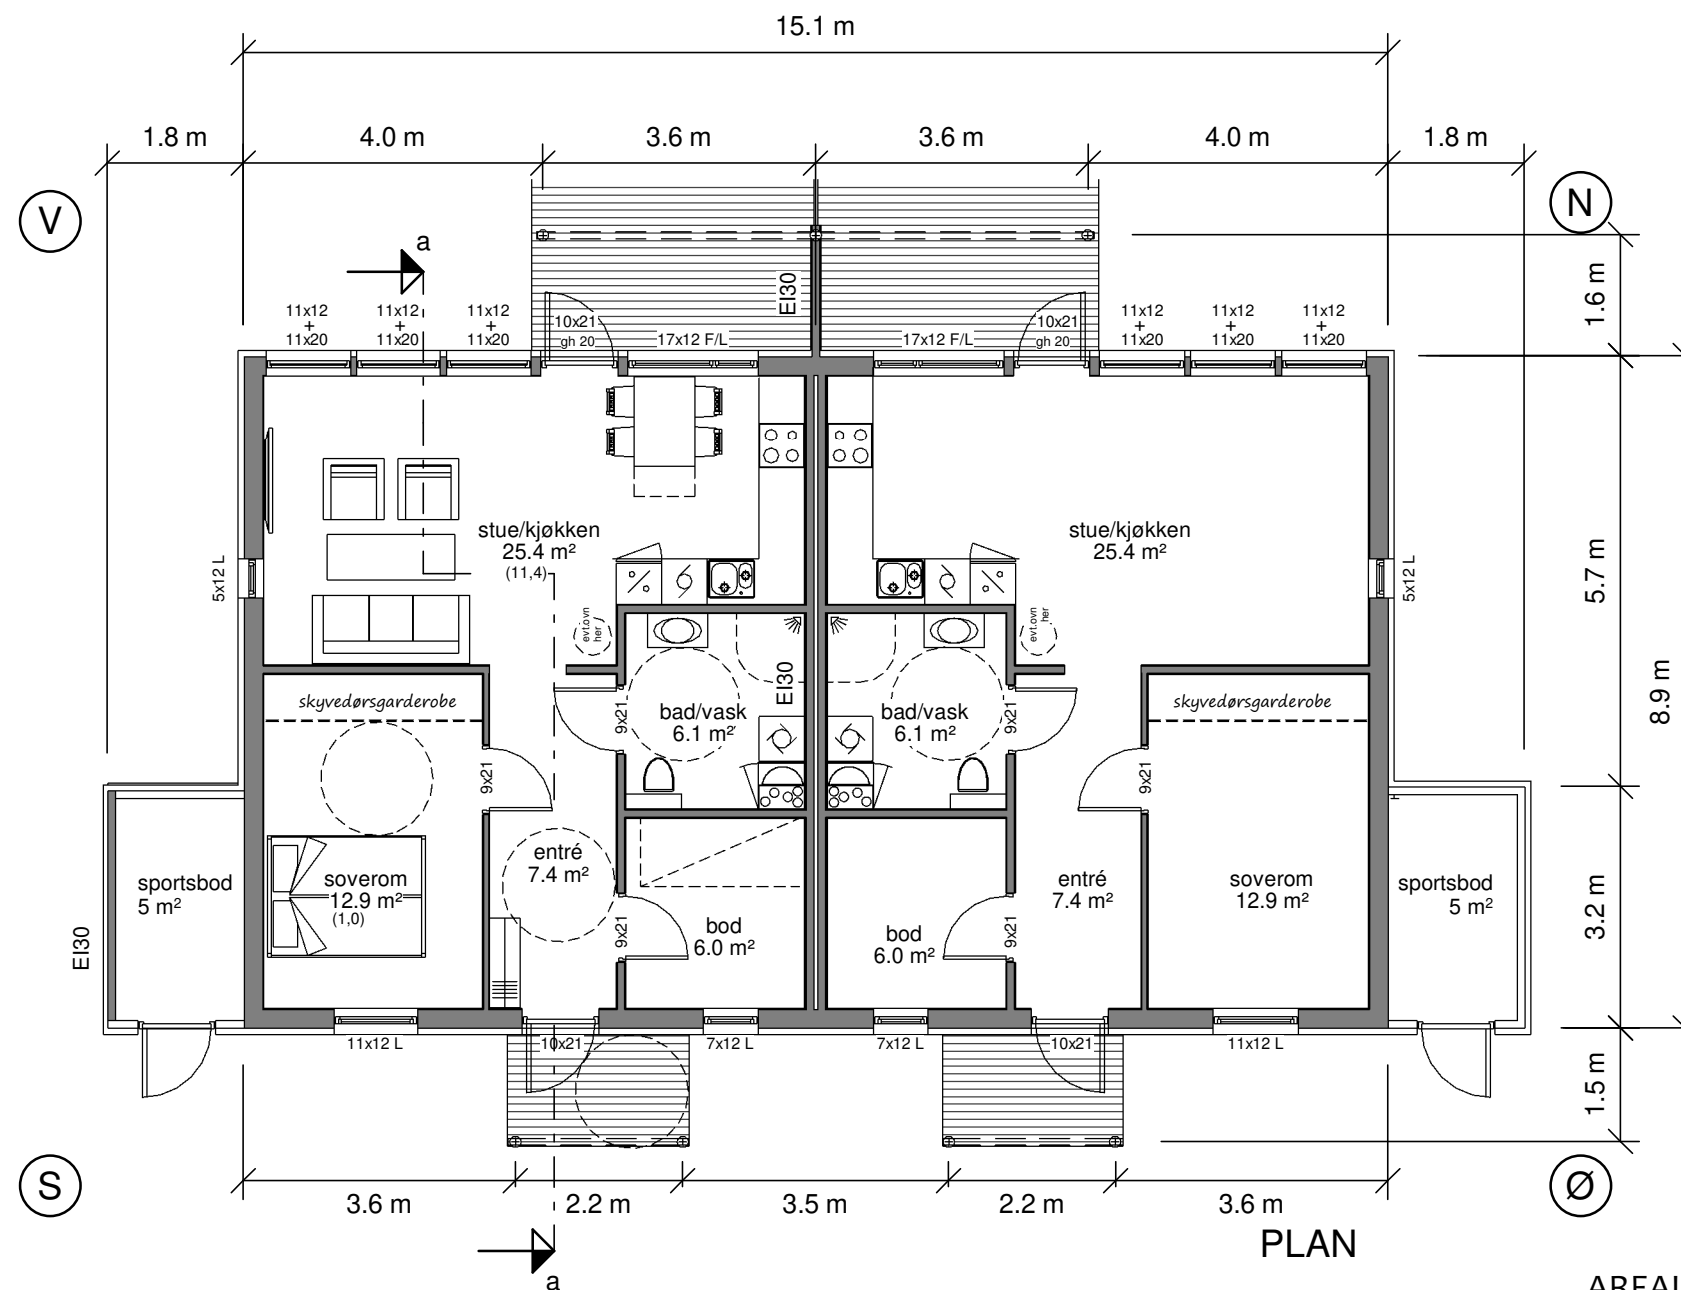

PLAN

2 stk
2-roms leilighet à 60 m²
+ sportsbod 5 m²

AREALER:
134 m² BRA for hele bygningen
151 m² BTA inkl.sportsboder
171 m² BYA inkl.overbygg

REV:	DATO:	REVISJON:	SIGN:

PROSJEKT: Tomannsbolig	
TILTAKSHAVER: Lurøy Kommune	G.nr/B.nr: 21/280
BYGGEPLASS: Småskogan, Onøy	KOMMUNE: Lurøy

TEGN, INNHOLD: Plan og snitt	MÅLESTOKK: 1 : 100
ARKITEKT: Lisbet Fyri Ingebrigtsen	PROSJEKT NR:
TEGN: lis	DATO: feb.2022
REV:	TEGN.NR: E 01