


vegg mot naboileilighet

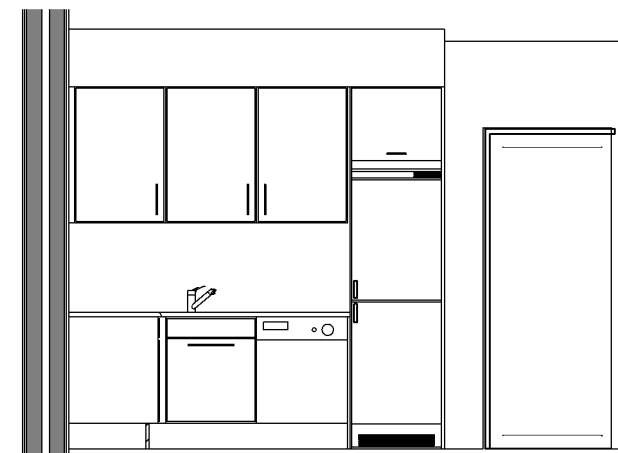

vegg mot badet

#### **Benkeskap:**

80 cm benkeskap m.3 skuffer, 1 m.bestikinnlegg	1 stk
50 cm skuffeseksjon m.4 skuffer, 1 m. bestikinnlegg	1 stk
50 cm skap m. 1 hylle, 1 skuff	1 stk
120 cm hjørneløsning m.karusell og 60 cm dør, og nedfelt underlimt oppvaskkum, avfallsortering	1 stk
Benkevange for oppvaskmaskin	1 stk
Dekkside for frittstående kjøleskap	2 stk

#### **Benkeplater m.m:**

81 x 61 cm benkeplate	1 stk
102 x 61 cm benkeplate	1 stk
184 x 61 cm benkeplate m.nedfelt underlimt kum	1 stk
Beslag med liten + stor kum tilpasset 60 cm skapbredde	1 stk

#### **Takhøye overskap:**


80 cm overskap m.2 dører, 3 hyller	1 stk
60 cm overskap for ventilator	1 stk
60 cm overskap m. 3 hyller	3 stk
60 cm toppskap over kjølfryseskap, topphengslet	1 stk
Rist for lufting over kjøleskap	1 stk

#### **Hvitevarer:**

60 cm kombiskap kjølfrys h ca. 185 cm	1 stk
60 cm komfyr m.induksjonstopp (eller 60 cm benkeskap m.innbygd komfyr)	1 stk
60 cm oppvaskmaskin for plassering under benk	1 stk

Nødvendige ben, sokler, foringer og håndtak

Over skapene på vegg mot badet skal det fores opp til skråtak

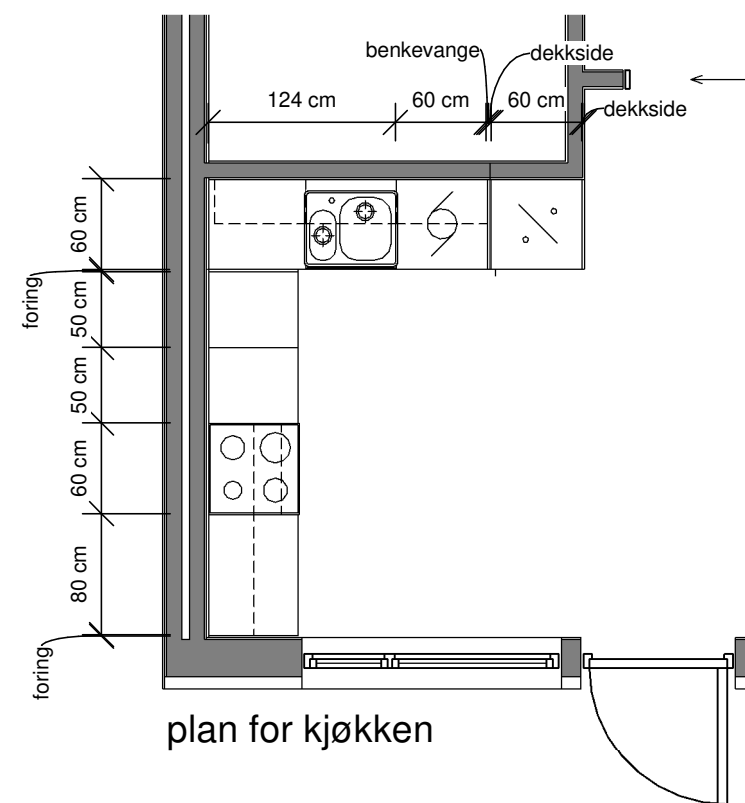

plan for kjøkken

#### **Materialer/overflater:**

Lys grå glatte dører uten profiler  
 Benkeplater i bjørk laminat  
 Dekksider og sokler bjørkfinert  
 Håndtak enkle bøylehåndtak, matt stålfarget (20 cm vertikalt, 30 cm horisontalt)  
 NB: Oppvaskbeslag skal ha lille kum til venstre i begge leiligheter (jfr 1:100 tegning)

Utarbeidet av:

**Arkitekt Lisbet Fyri Ingebrigtsen**

Melkeveien 112, 8050 Tverlandet tlf. 41 43 48 39 mail: lisbet@fyri.no org.nr. 998 449 340 Fyri AS

REV: DATO: REVISJON: SIGN:

PROSJEKT: <b>Tomannsbolig</b>	G.nr/B.nr:
TILTAKSHAVER: Lurøy Kommune	21/280
BYGGEPLASS: Småskogan, Onøy	KOMMUNE: Lurøy

TEGN, INNHOLD: Kjøkkeninnredning	MÅLESTOKK: 1 : 50
ARKITEKT: Lisbet Fyri Ingebrigtsen	PROSJEKT NR:
TEGN: lis	DATO: feb.2022
REV:	TEGN.NR: K 10