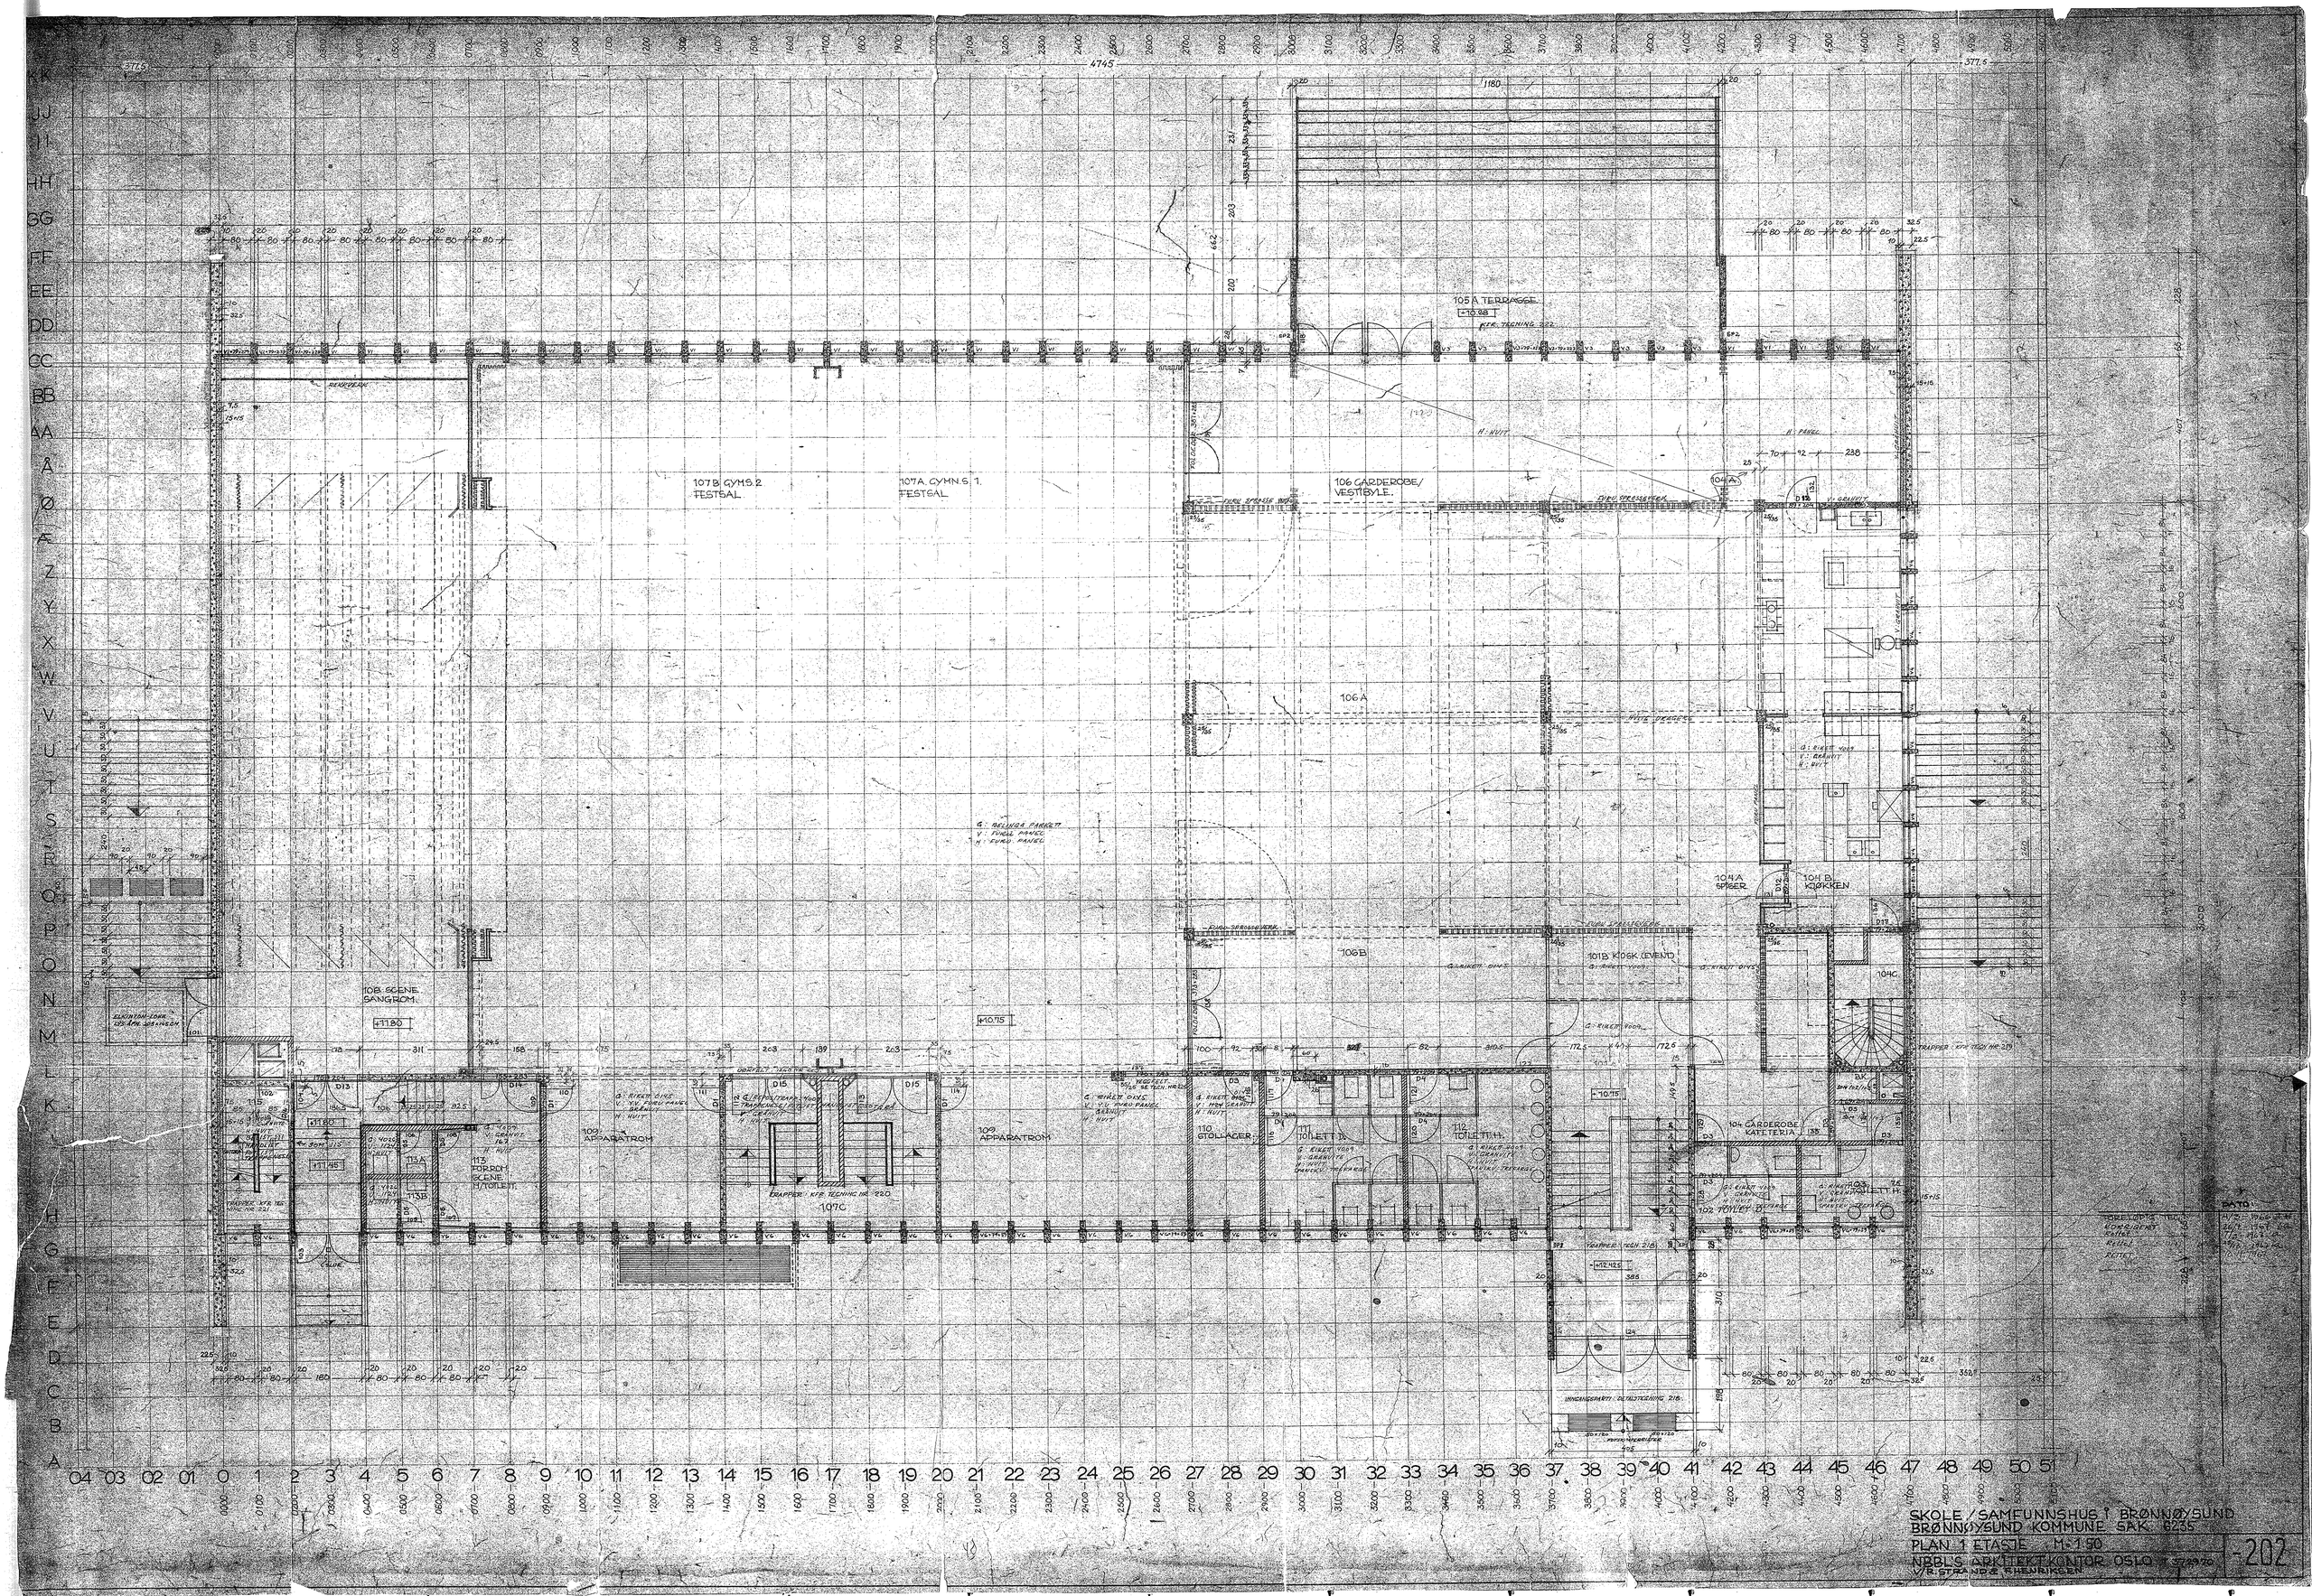

SKOLE / SAMFUNNSHUS I BRØNNØYSUND
BRØNNØYSUND KOMMUNE SAK. 6235
PLAN 1 ETASJE M-1:50
NBBL'S ARKITEKTKONTOR OSLO
V/R. STRAND & SHENRIKSEN

-202