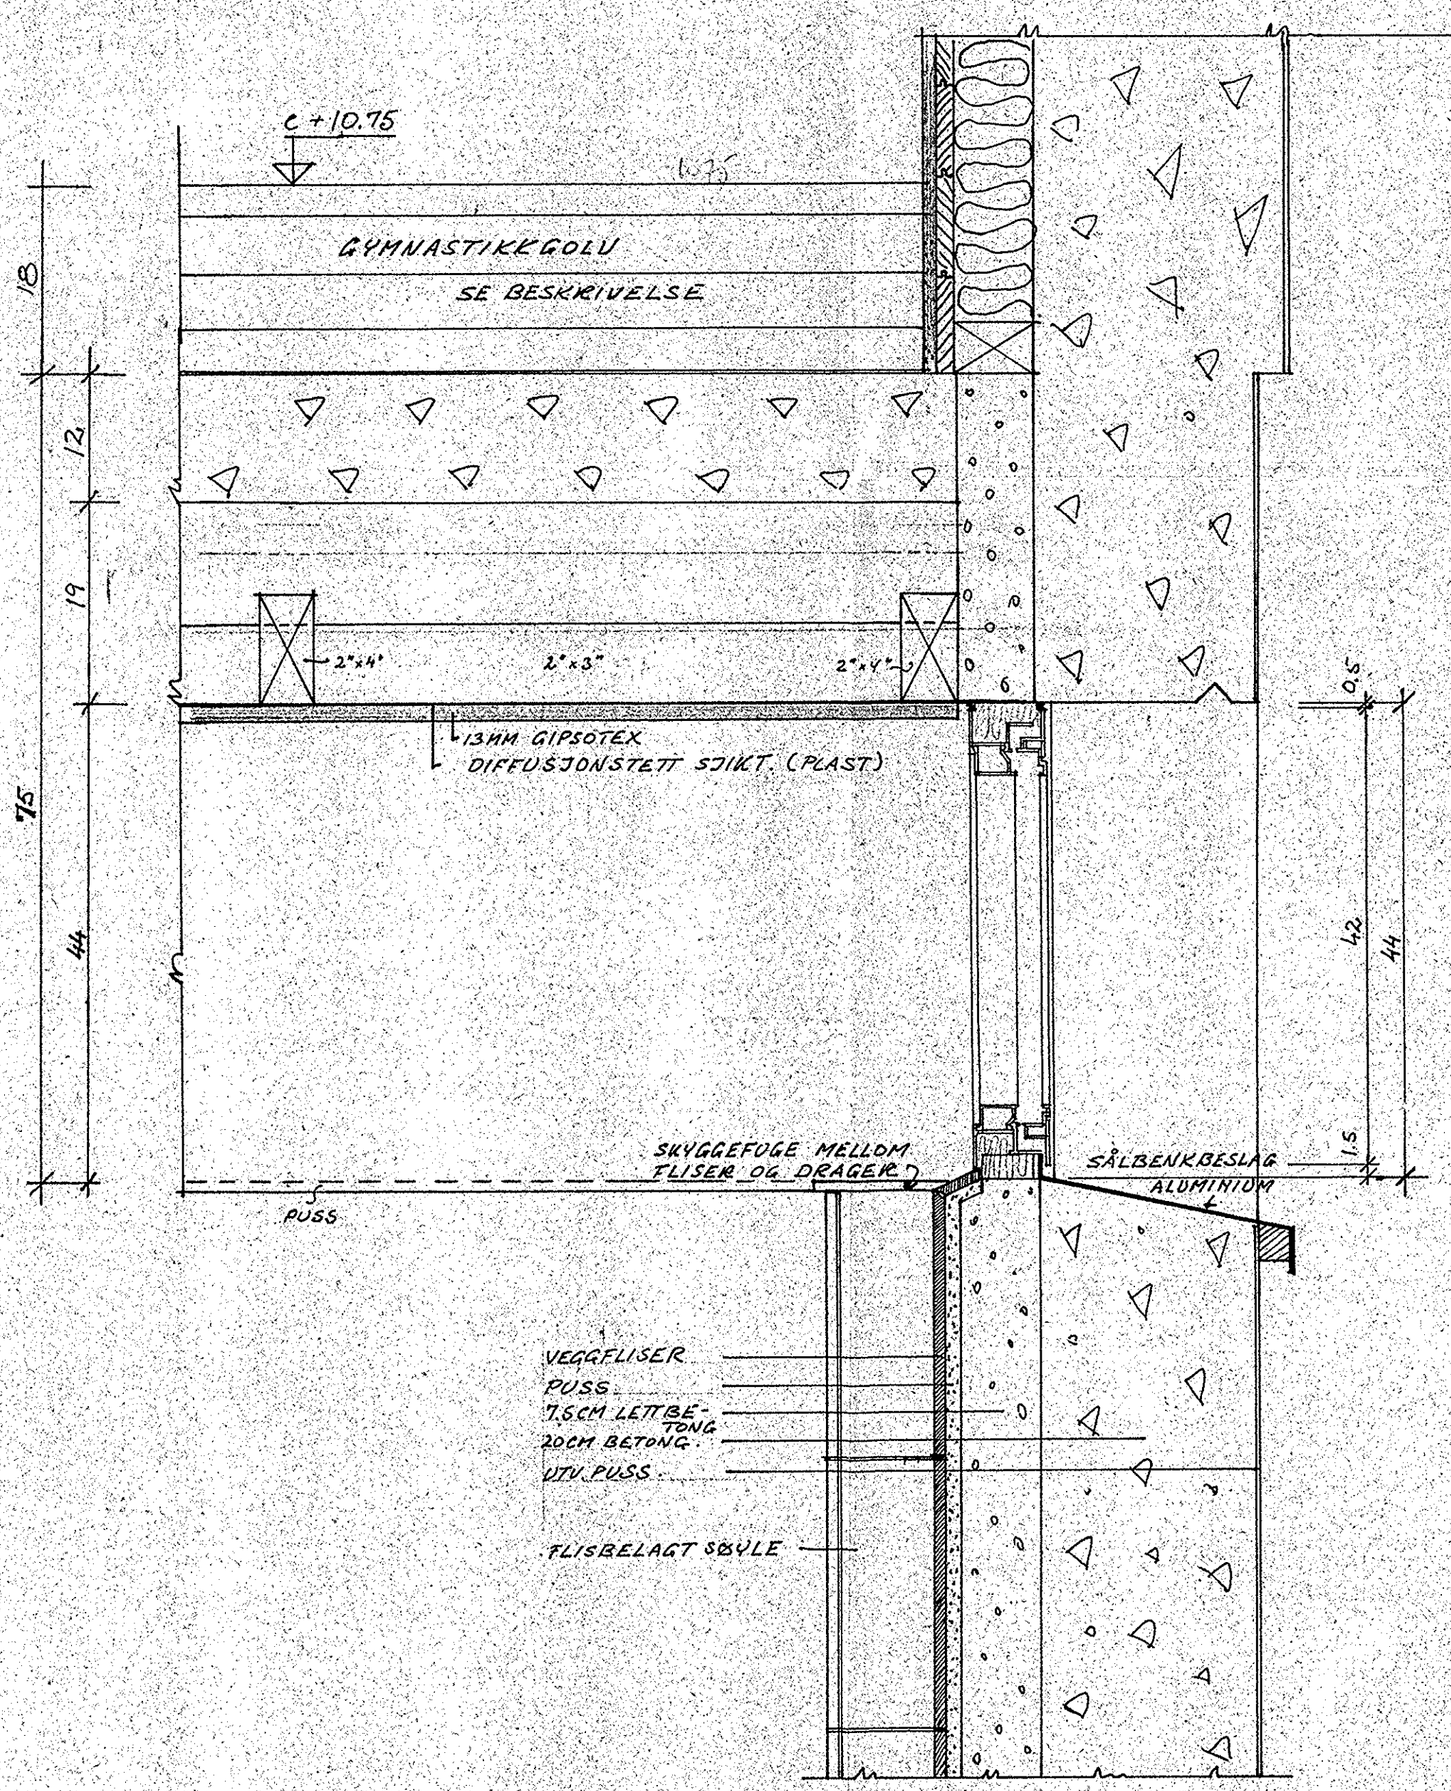

SNITT.
M = 1:5.

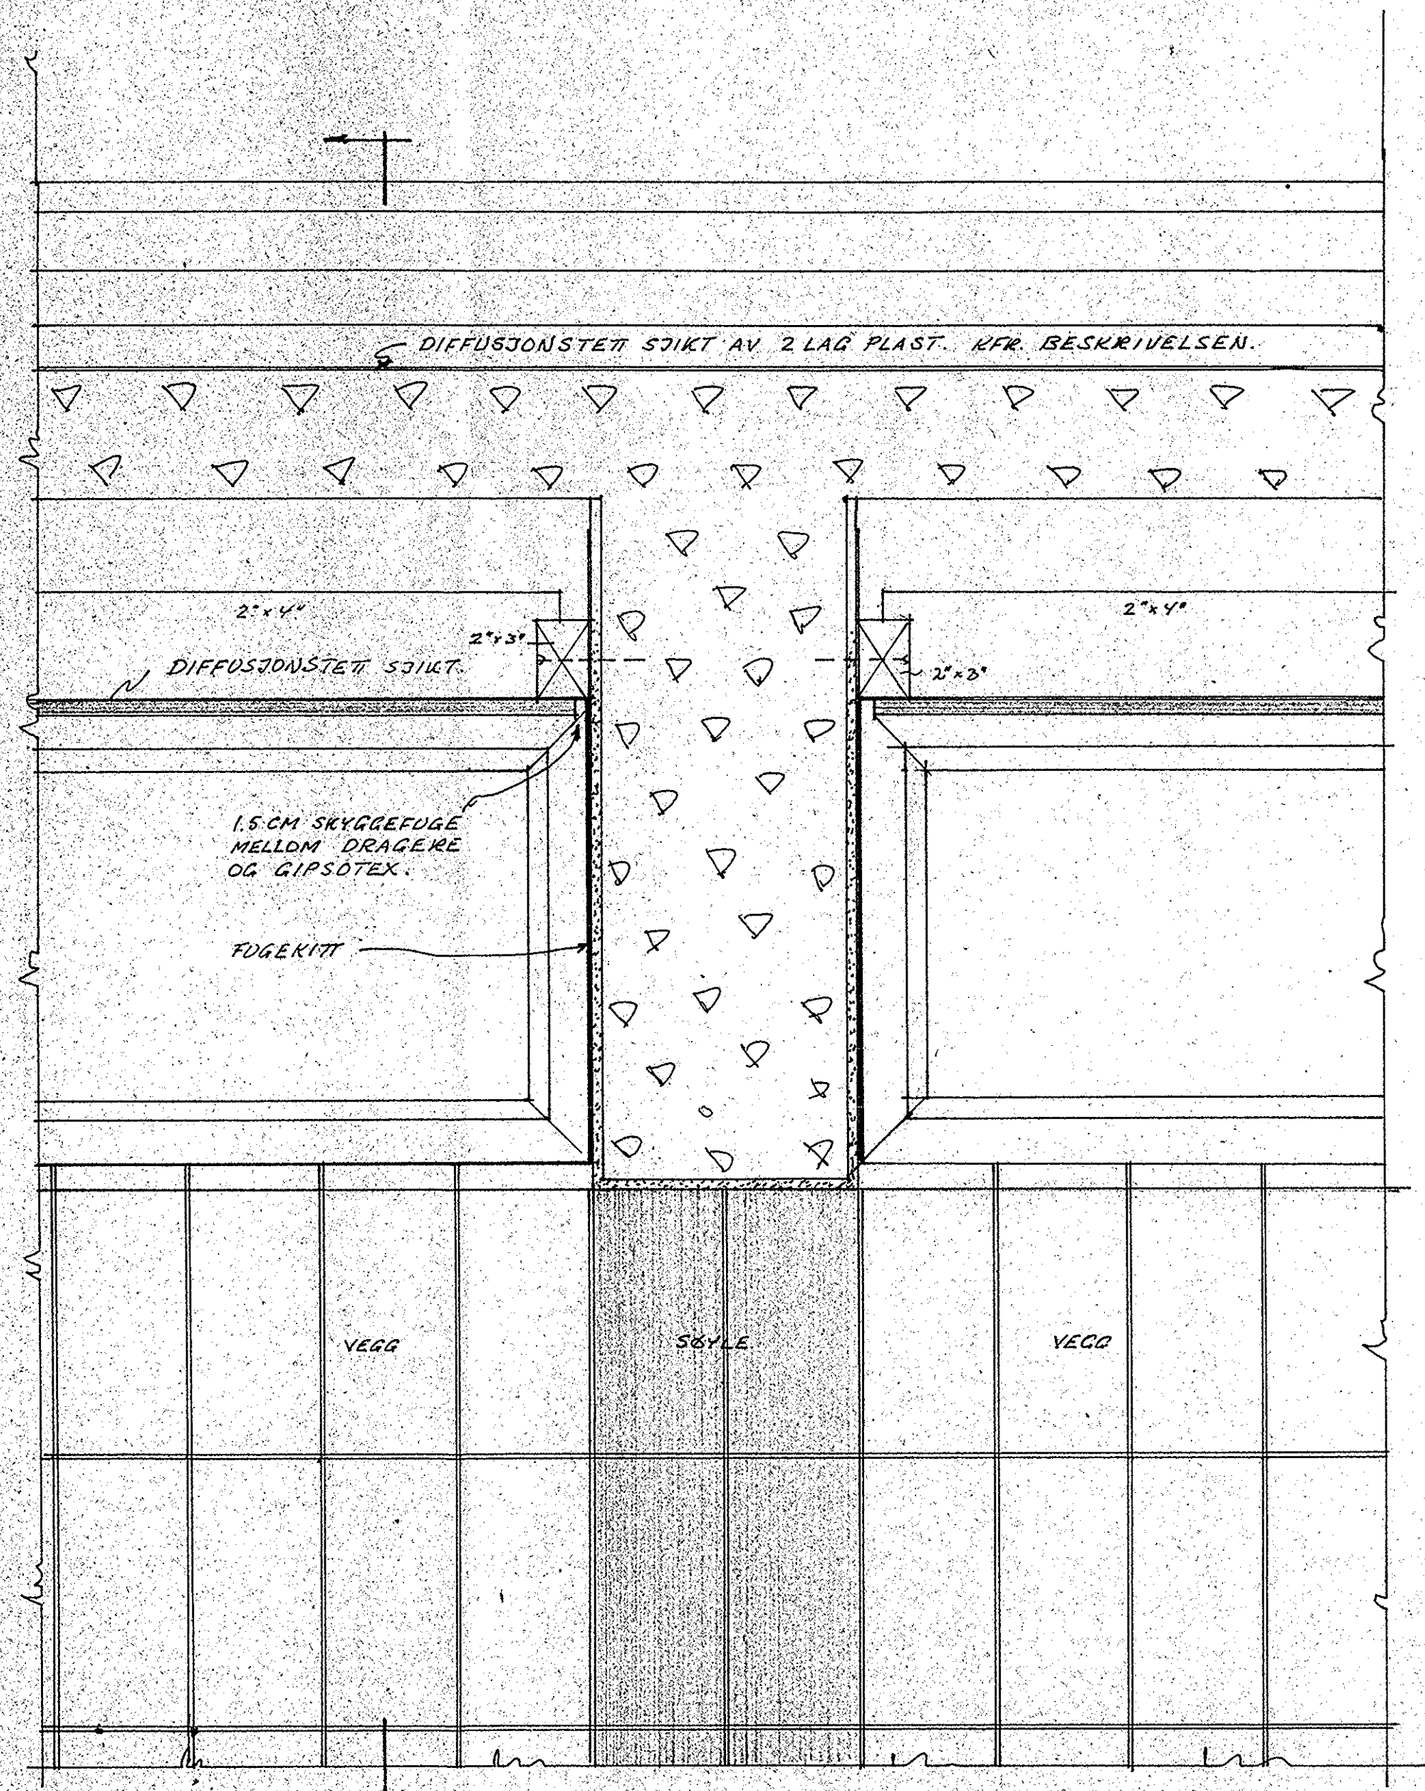

VEGGOPPRISS (UTSNITT) SETT INNENFRA
M = 1:5

DIFFUSJONSTETT SJIKT UTFØRES MED PLAST PÅ UNDERSIDE AV BJELKELAG. LANGS DRAGERE LIMES PLASTREMSE SOM KLEMMES MED 2"x3" BJELKE OPPLEGG. PLASTREMSEN LEGGES MED OVERLAPPING PÅ PLASTEN I HIMLINGEN PLASTEN KLEMMES MED GIPSOTEXPLATEN

DATO
22.10.1969/a

SKOLE / SAMFUNNSHUS I BRØNNØYSUND
BRØNNØYSUND KOMMUNE SAK 6235

DETALJER VED VINDU / HIMLING I BAD

NBBL'S ARKITEKTKONTOR OSLO T372970
V/R STRAND & F. HENRIKSEN.

-237.