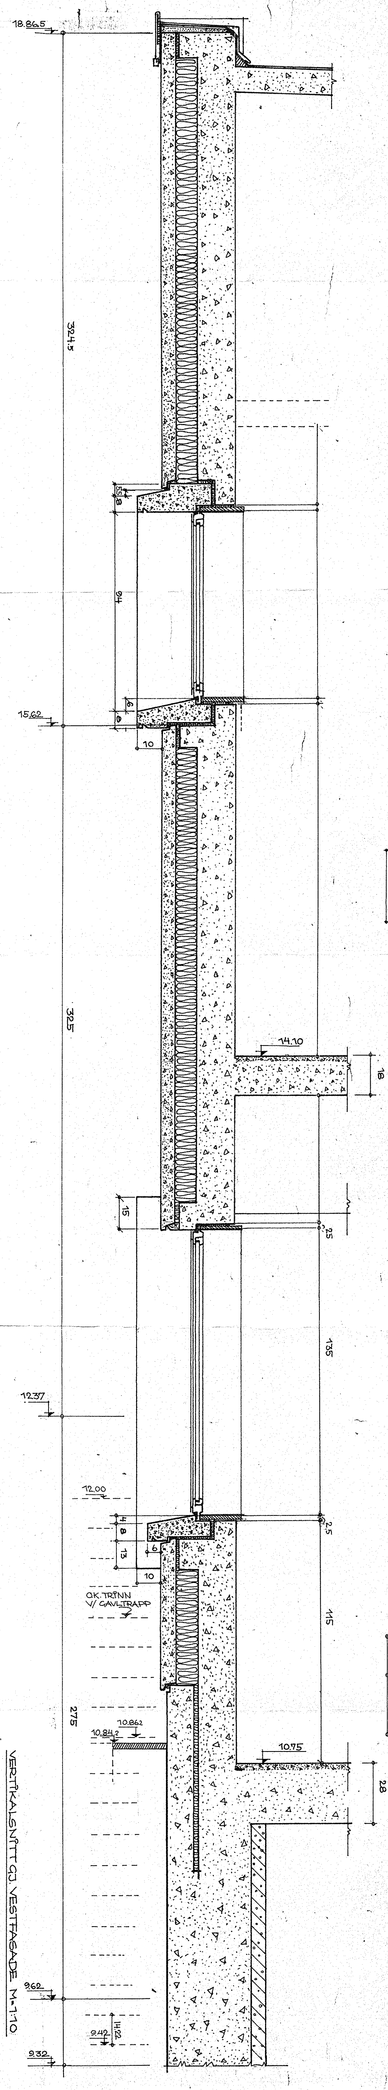

VERTIKALSNITT GJ. VESTFASADE M=1:10

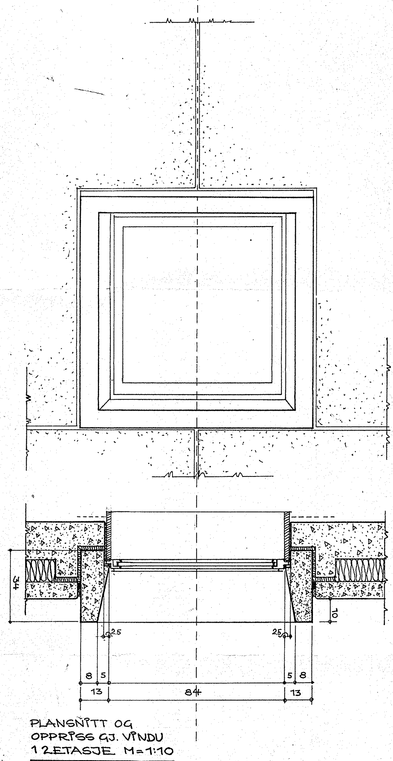

PLANSNITT OG
OPPRISS GJ. VINDU
1 2.ETASJE M=1:10

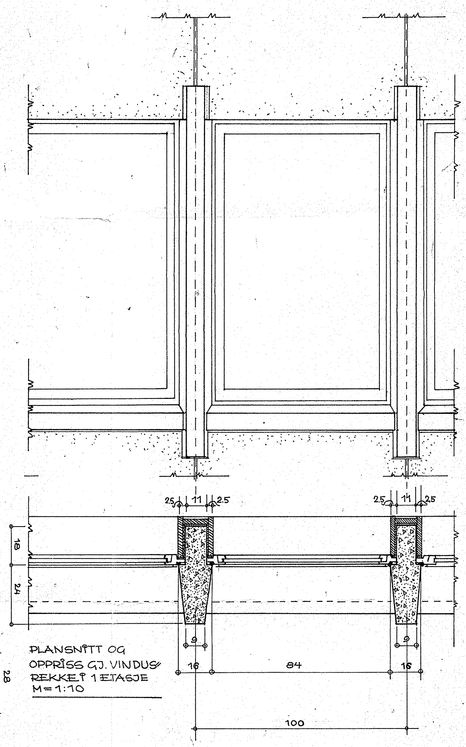

PLANSNITT OG
OPPRISS GJ. VINDUS-
REKKE I 1 ETASJE
M=1:10

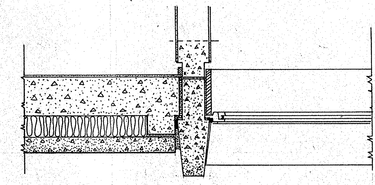

PLANSNITT GJ. VINDUSREKKE I
1 ETASJE (ENDEFELT) M=1:10

SKOLE / SAMFUNNSHUS I BRØNNØYSUND
BRØNNØYSUND KOMMUNE SAK 6235
SNITT GJ. GAVLFASADE M/ DETALJER
NBBLS ARKITEKTKONTOR OSLO T 372970
V/E. STRAND & T. HENRIKSEN

FORELØPIG	TEGN.	DATO
KONTR.		25-4-1966
		7.3.1967 A
		TH.

- 215