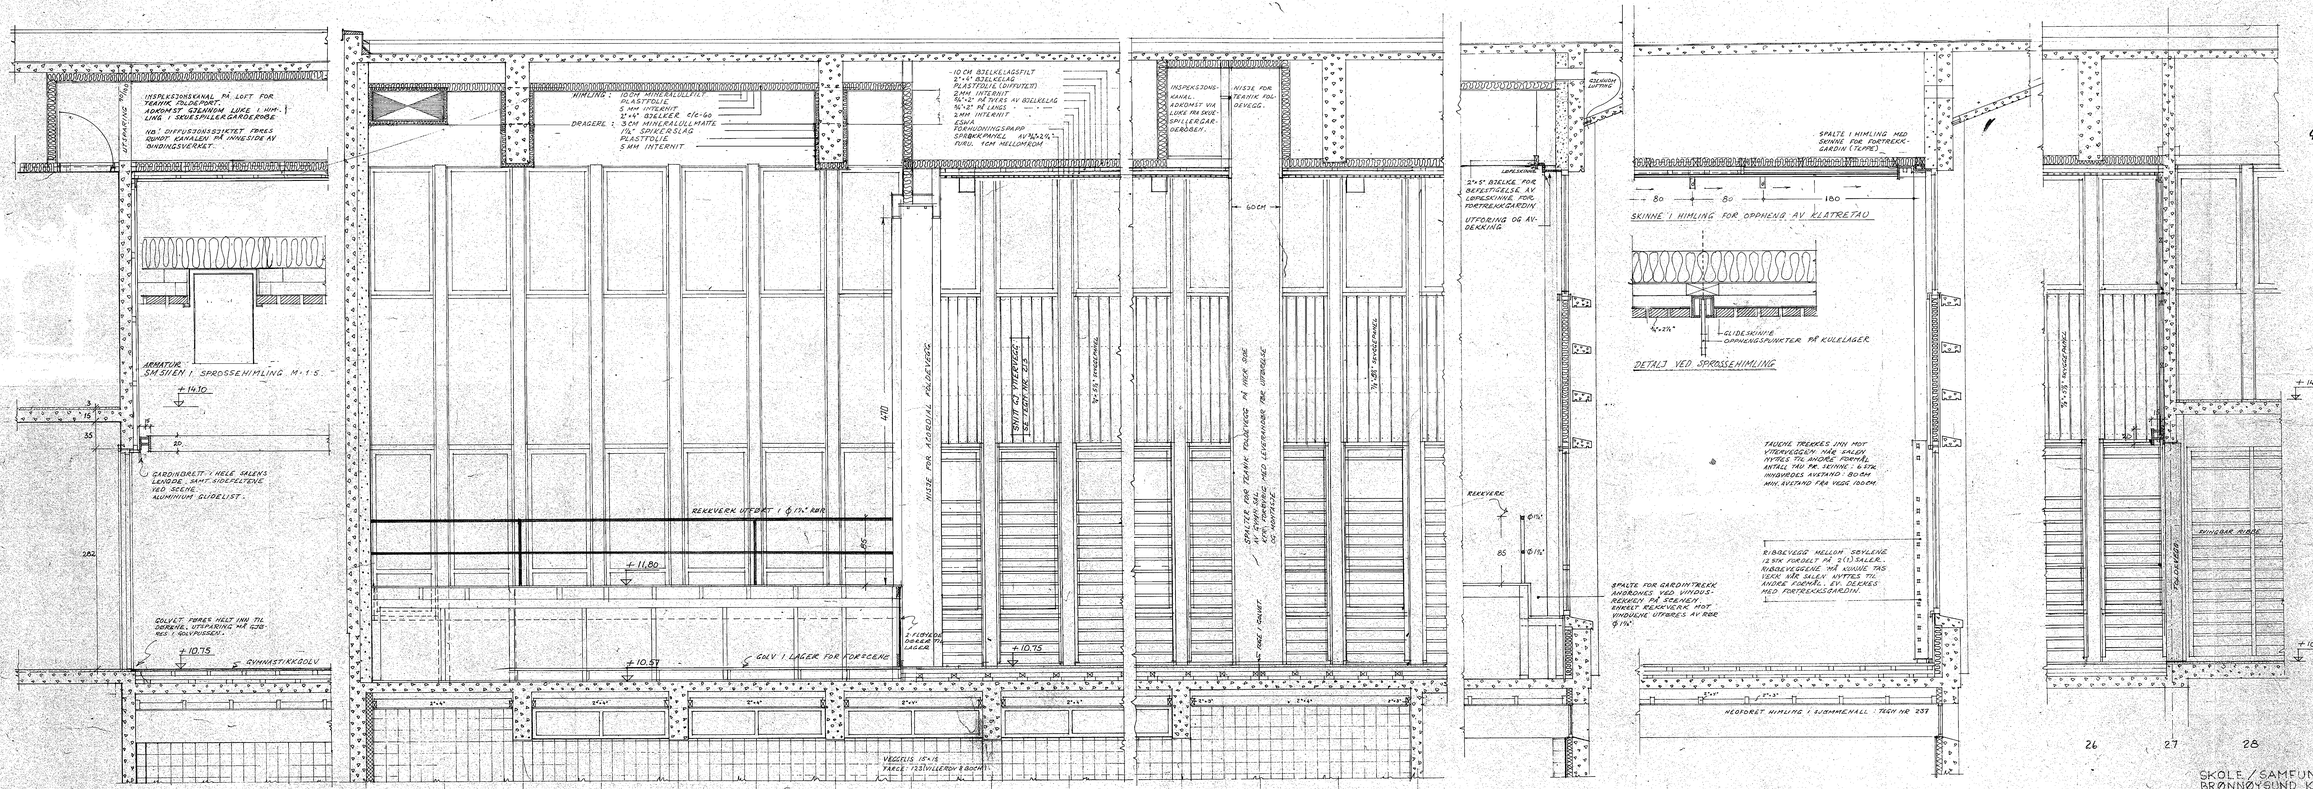
INSPEKSJONSKANAL PÅ LOFT FOR TEKNIK FOLDEVEGG. ADKOMST GJENNOM LUKE I HVERLING I SKOLESPILLEGARDEROBE.
VIS: DIFFUSJONSSJIKTET FØRES LØMOT KANALEN PÅ INNESIDE AV BADINGSVERKET.
UTFØRING
ARMATUR SM SIEN I SPROSSEHIMLING M 1:5.
+14.10
GARDINORETT I HELE SALENS LENGDE. SMAL SIDEKJETTING VED SCENE. ALUMINIUM GLIDELIST.
GULVET FØRES HELT INN TIL DØRENE. UTSPARING MÅ GJØRES I GULVBJELKEN!
+10.75
GYMNASTIKKGULV
SNITT 16-16.
HIMLING: 10 CM MINERALULLFILT, PLASTFOLIE, 5 MM INTERNIT
BRAGERE: 3 CM MINERALULLMATTE, 1½" SPIKERSLAG, PLASTFOLIE, 5 MM INTERNIT
10 CM BJELKELAGSFILT 2"x4" BJELKELAG PLASTFOLIE (DAMPSPERRE) 2 MM. INTERNIT 96"x2" PÅ TVERS AV BJELKELAG 96"x2" PÅ LANGS 2 MM. INTERNIT
ESWA FORHUDNINGSSPAPP SPRØBEKPANEL AV 96"x24" FURET. TEM HELLOMRØM
NISJE FOR AKUSTISK FOLDEVEGG
SNITT GJ. VINDUSVEGG SE TEGN. NR. 233
9"x 1½" SPONSPANEL
470
REKKVERK UTFØRT I Ø 1½" RØR
+11.80
55
+10.57
GULV I LAGER FOR FORSENG
2 FLØYFOLD DØRER TIL LAGER
+10.75
VEGGELIS 15"x 15" FARGE: 723 (VILLEROY & BOCH)
DETALJ AV HIMLING I SVØMMEHALL SE TEGN. NR. 237
0 1 2 3 4 5 6 7 8 9 16 17 18 19
INSPEKSJONSKANAL ADKOMST VIA LUKE FRA SKOLESPILLEGARDEROBER.
NISJE FOR TEKNIK FOLDEVEGG.
60CM
SPALTE FOR TEKNIK FOLDEVEGG PÅ HELE SIDE 4 CM. SAL 40 CM. FOLDEVEGG MED LEVERANDØR TAS UTENFOR DENNE
FORE I PARKET
SNITT 3-3
LØPESKINNE
2"x 5" BJELKE FOR BEFESTIGELSE AV LØPESKINNE FOR FORTREKKGARDIN
UTFØRING OG AVDEKKING
REKKVERK Ø 1½"
85
Ø 1½"
SPALTE FOR GARDINTREKK AVBRUTT VED VINDUS-REKKVERK PÅ SCENEN. ENKELT REKKVERK MOT VINDUENE UTFØRES AV RØR Ø 1½"
SPALTE I HIMLING MED SKINNE FOR FORTREKK-GARDIN (TEPPE)
80 80 180
SKINNE I HIMLING FOR OPPHENG AV KLATRETAU
GLIDESKINNE OPPHENGSPUNKTER PÅ KULELAGER
DETALJ VED SPROSSEHIMLING
TAUENE TREKKES INN MOT VITRINEVEGGEN HVOR SALEN NYTTES TIL ANDRE FORMÅL. ANTALL TAU PR. SKINNE: 6 STK. INNBYRDES AVSTAND: 80 CM MIN. AVSTAND FRA VEGG 100 CM.
RIBBEVEGG MELLOM SØYLENE (2 STK FORDELT PÅ 2 (3) SALER. RIBBEVEGGENE MÅ KUNNE TAS LEKE NÅR SALEN NYTTES TIL ANDRE FORMÅL. EV. DEKKES MED FORTREKKSGARDIN!
NEDFORET HIMLING I SVØMMEHALL: TEGN NR 237
SVINGBAR RIBBE
FOLDEVEGG
9"x 1½" MUSSPANEL
+14.10
+10.75
RIBBEVEGGER VED AKSE 27 GJØRES SVINGBARE SVINGES INN MOT MENNESKE VIA AKSE P OG Ø
80
235
VOLDEVEGG 660 x 283 HØ. MÅ KUNNE DEMONTERES OG SETTES VEKK.
24 27 28
TEGNET 16.12.1969 SIGN: la.
TEKNIK FOLDEVEGG, SUPPL. SKRAATTAKHAVE 15.1.1970 la.
KJØKKENET I HENHOLD TIL MØTEREFERAT AV 2.3.1970 13.3.1970 la.
NEDFØRING AV HIMLING SVØMMEHALL 7.4.1970 la.
PANELTOKKELSE I HIMLING 5.6.1970 la.
SKOLE / SAMFUNNSHUS I BRØNNØYSUND
BRØNNØYSUND KOMMUNE. SAK 6235
DETALJER / SNITT GYMN. SAL. M 1:20, 1:5
NOBL'S ARKITEKTKONTOR · OSLO TLF 37 24 70
V/H. STRAND & P. HENRIKSEN.
239.