



# Prinsippskisse innløp

SNITT  
Målestokk 1:100

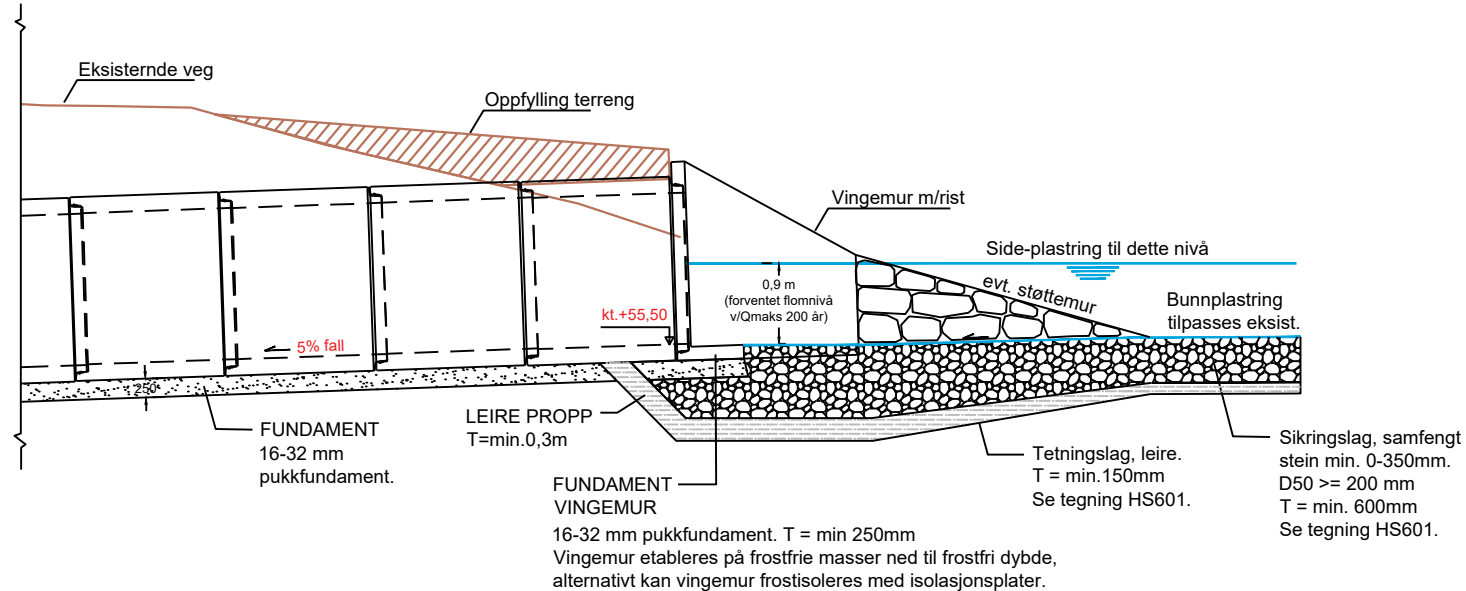


# Tverrsnitt steinsatt utløp

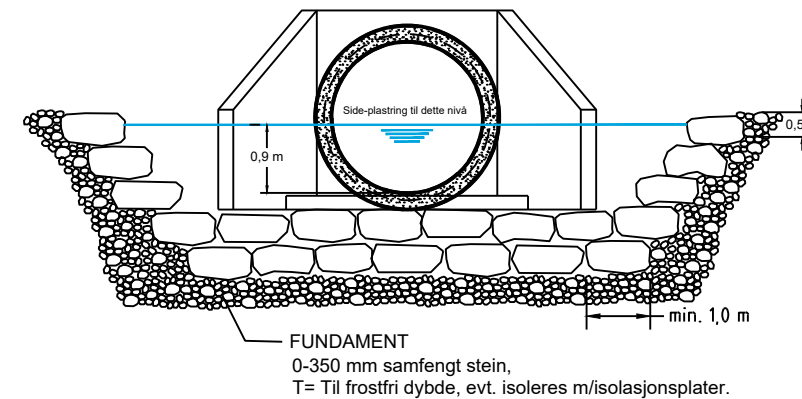


# Prinsippskisse steinsatt utløp


SNITT  
Målestokk 1:100

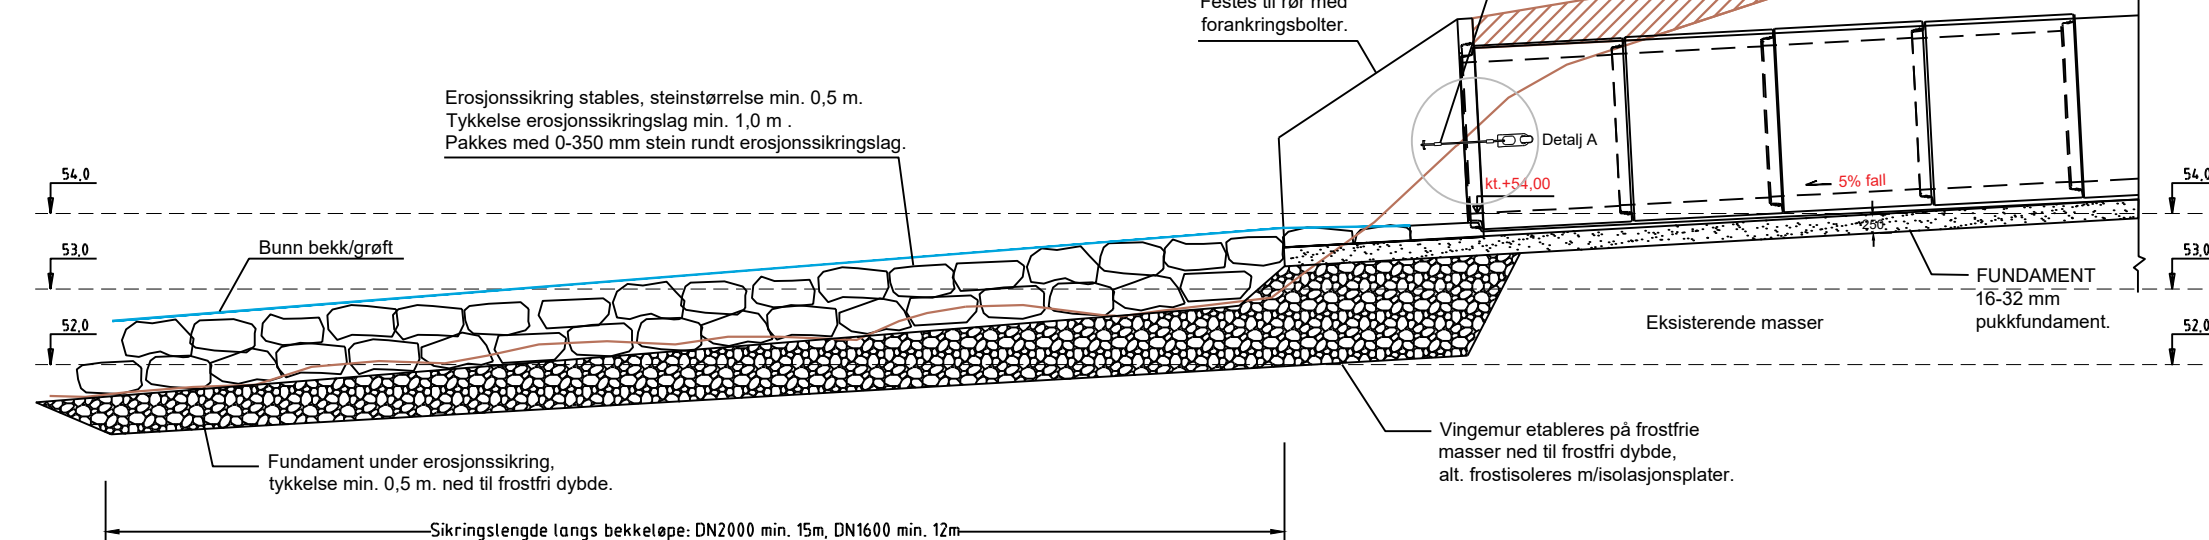

# Grøftesnitt betongrør DN1600/DN2000

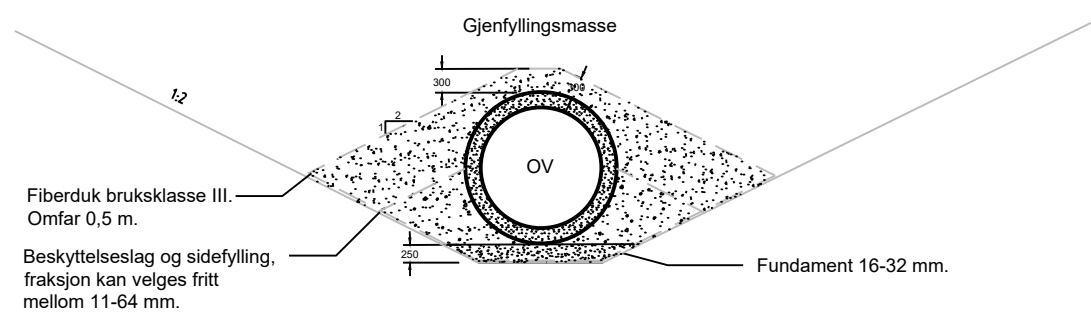

# Detalj A

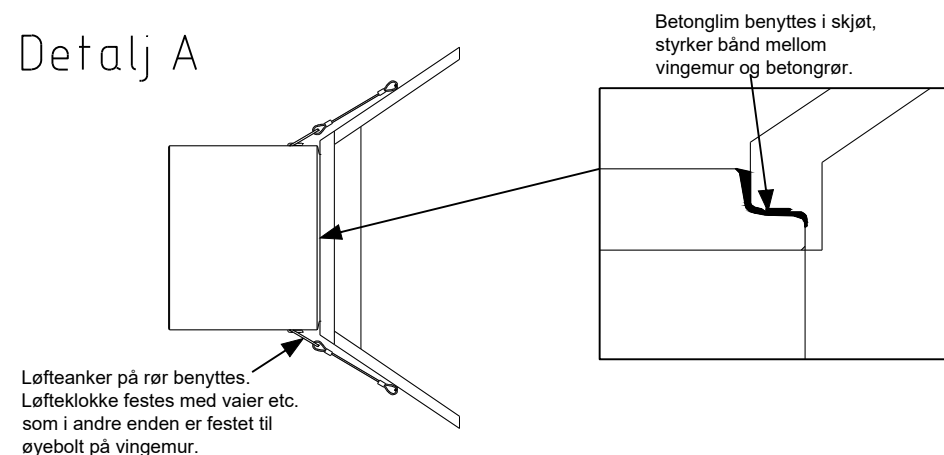

A-01 Anbudstegning		22.03.22	TLR	KT
Rev.	Revisjon gjelder	Rev dato	Utarb.	Kontr.
Prosjekt		Gnr. / Bnr.		
<b>Eggkleiva</b>				
<b>E02 - Graveentreprise</b>				
Oppdragsgiver		Oppdragstaker		
Skaun kommune		asplan viak AV		
Prosjektfase				
<b>ANBUDSTEGNING</b>				
Dato	Oppdragsnr. AV	Koordinatsystem	Høyderreferanse	
22.03.2022	607689-06-01	UTM32	NN2000	
Utført av	Kontrollert av	Godkjent av	Målestokk	Format
TLR	KT	KT	1:100	A3
Kjæremsbekken				
Prinsippskisse DN2000				
Detaljer inn- og utløp kulvert				
Tegningsnummer		Revisjon		
<b>HS</b>	<b>607</b>	<b>A-01</b>		
Fag	Type	Et.	Løpenr.	