



Plan 1 luftekum
1 : 25

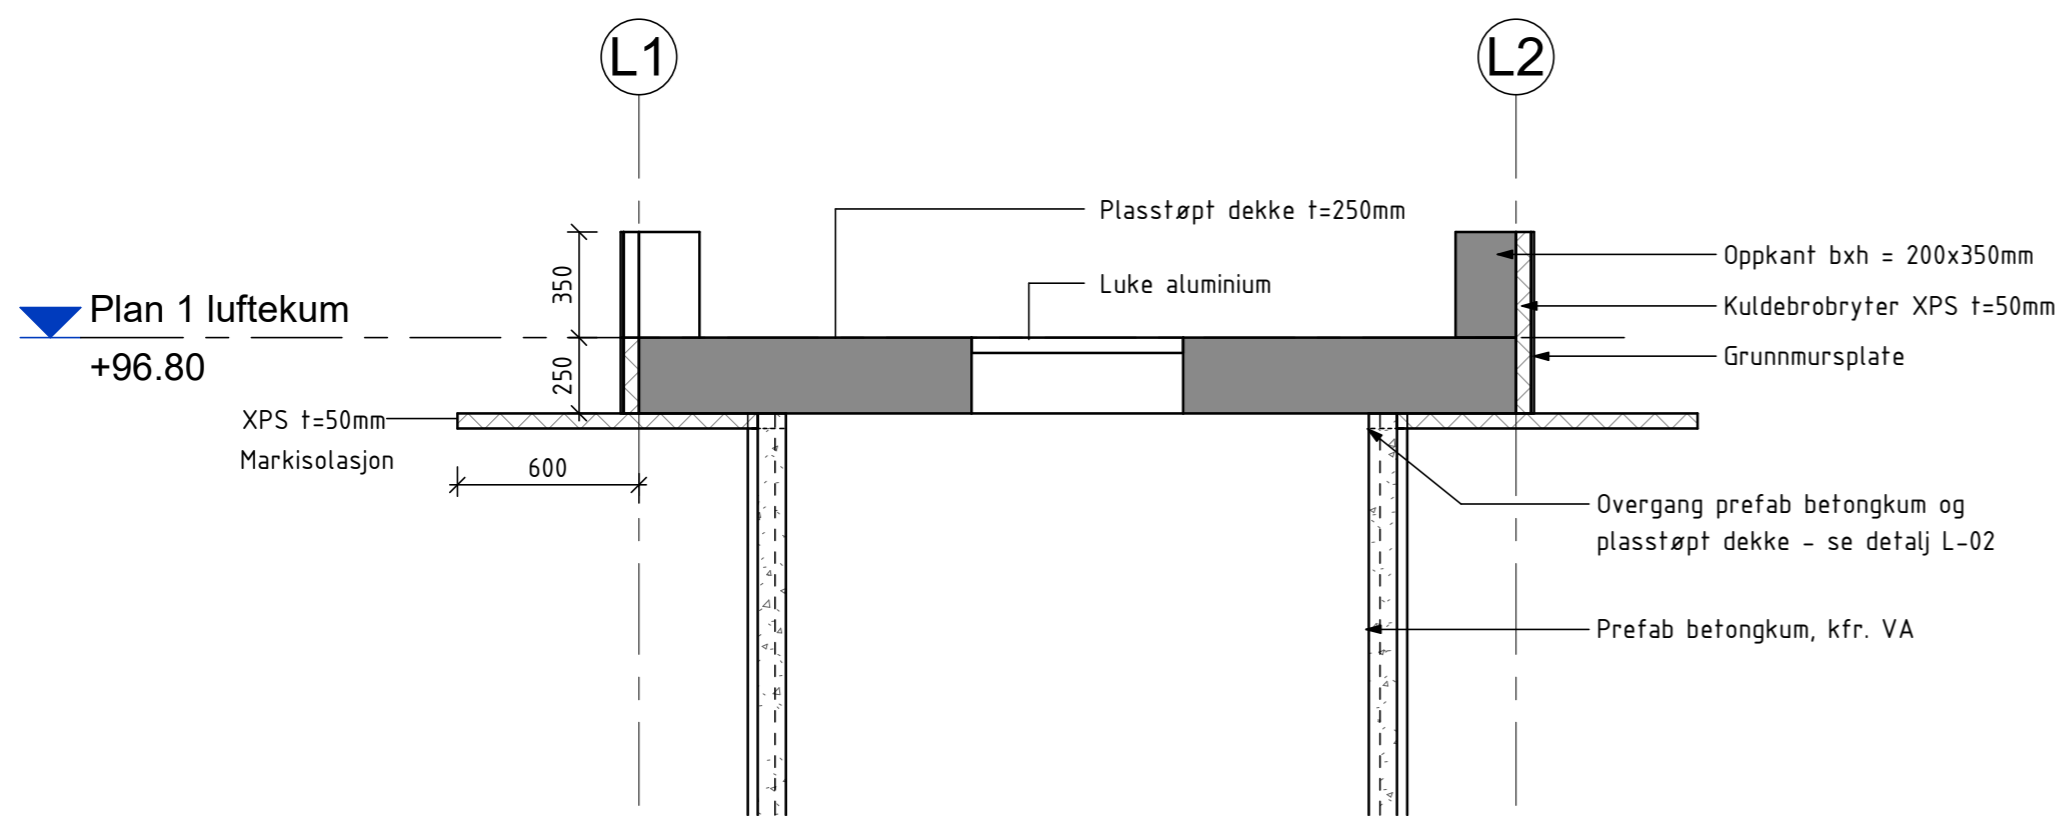

L-01 Snitt luftekum
1 : 25

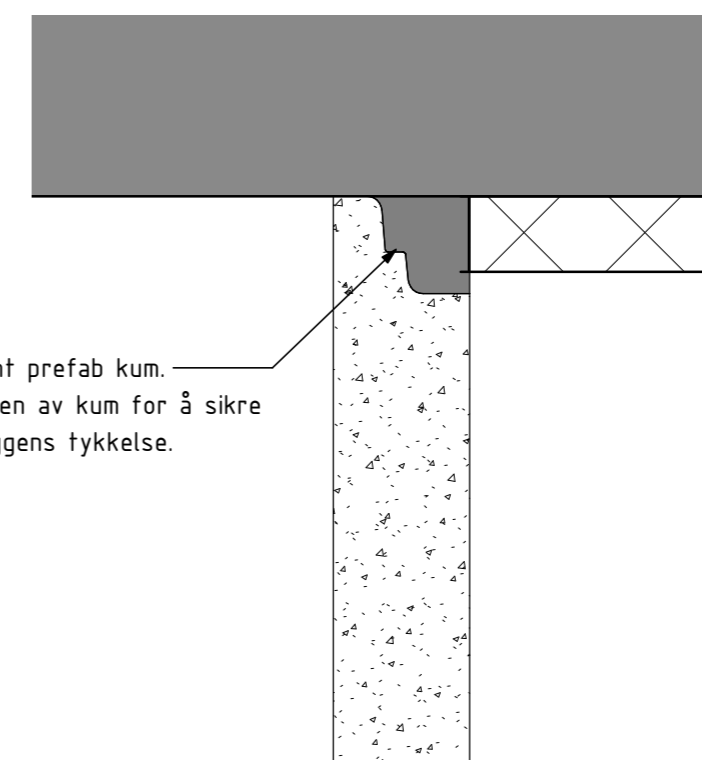

L-02 Detalj i overgang
1 : 5

BETONGKONSTRUKSJONER
PROSJEKTERET ETTER NS-EN 1992-1-1:2004+A1:2014+NA:2018

KONSTRUKSJONSDEL	FASTHETS- KLASSE <small>NS-EN 1992-1-1 TABELL 3.1</small>	BESTANDIGHETS- KLASSE (MIN. KRAV) <small>NS-EN 1992-1-1 TABELL NA.12</small>	NOMINELL OVERDEKNING	
			KONSTRUKSJONS- ARMERING	MONTERINGS- ARMERING
FUNDAMENTER/ BUNNPLATE	B35	M45	50mm	40mm
VEGGER	B35	M45	50mm	40mm
DEKKER	B35	M45	50mm	40mm
UTOMHUS- KONSTRUKSJONER	B35	MF45	50mm	40mm

ØVRIGE KRAV	TOLERANSER
KLORIDKLASSE: <small>NS-EN 206, 5.2.8</small>	CI 0.10
TOLERANSEKLASSE: <small>NS-EN 13070, kap. 10</small>	1
UTFØRELSEKLASSE: <small>NS-EN 13070, tabell NA.3</small>	2
HERDEKLASSE: <small>NS-EN 12670, tabell 4</small>	2
Dmax:	22mm

KONSTRUKTIV ARMERING: ±10mm	
MONTERINGSARMERING: ±5mm	
ARMERING	
GENERELT:	B500NC
NETT:	B500NA
OMFARINGSLÆNGDE: ø50 (om ikke annet er angitt)	

Tegningsnummer **BF 10 01** Revisjon **A-01**

Rev	Tekst	Utført	Kontr	Dato
A-01	Anbudstegning	GS	TK	28.03.22

Prosjekt **Eggkleiva E02 - graveentreprise** Gnr / Bnr
 Oppdragsgiver **Skaun kommune** Oppdragstaker **asplan viak**

Prosjektfase **Anbudstegning**
 Dato **28.03.2022** Oppdragsnr **607689-06** Koordinatsystem **UTM 32** Høydedatum **NN2000**
 Utført av **GS** Kontrollert av **TK** Godkjent av **JØ** Målestokk **Anvist** Format **A2**

Luftekum
Plan, snitt og detaljer
Form

Tegningsnummer **BF 10 01** Revisjon **A-01**
 Fag Type Etlg. Løpenr.