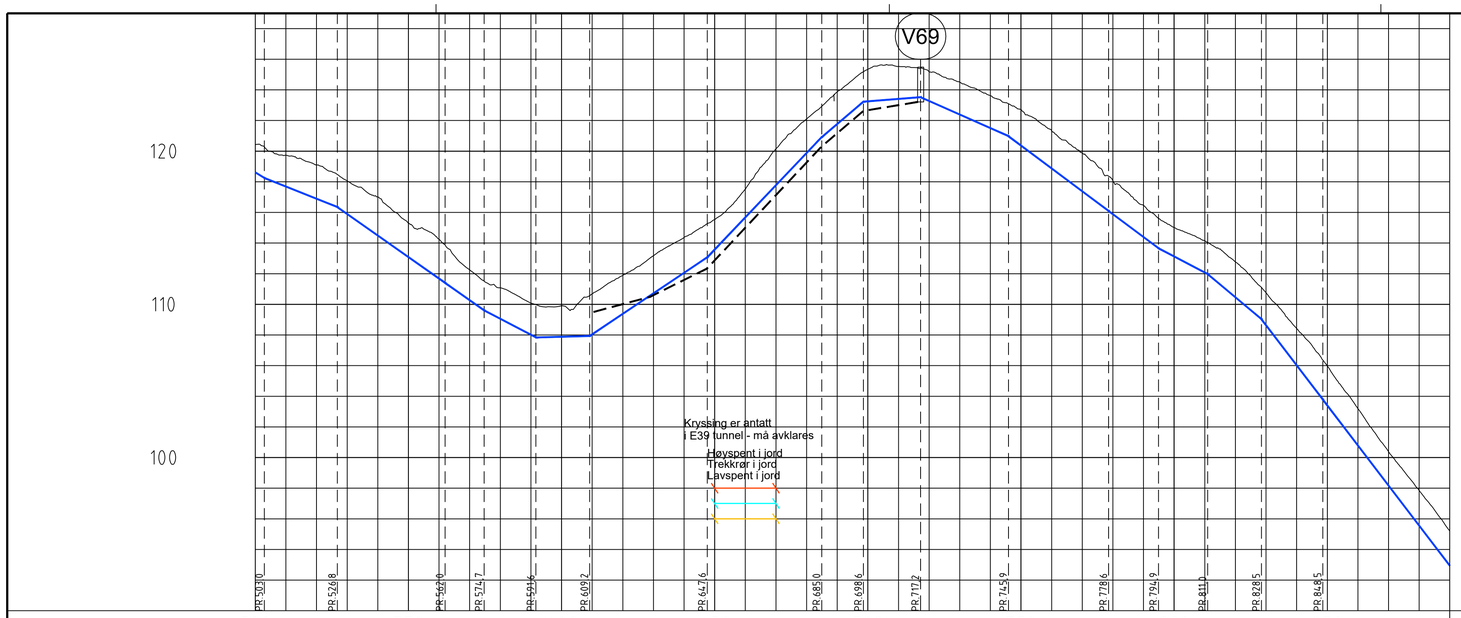

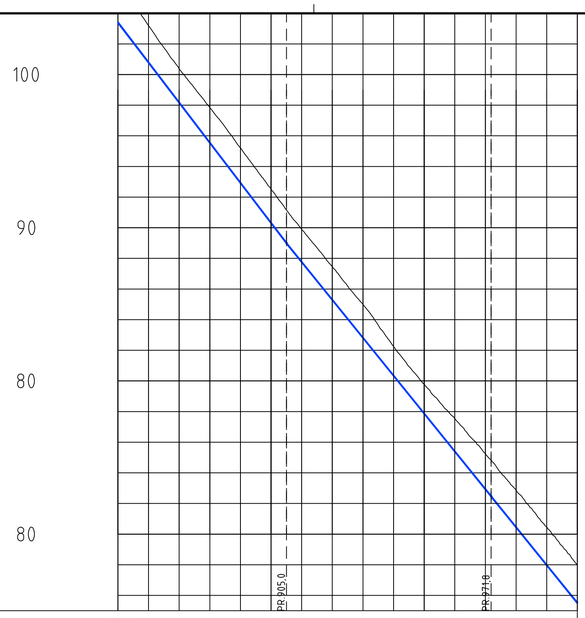

PROFIL NR.		500	550	600	650	700	750	800	850
Grunneier									
Markslag									
Grunnforhold									
TERRENG H./TOPP VEGDEKKE		120,44	119,73	119,10	118,06	117,02	115,30	114,26	112,25
Hor.vinkelpunktavstand i m		16,4	23,8	35,2	12,8	16,9	17,5	38,4	
Vannledning	Kumavstand i m	16,4	23,8	47,9		16,9	17,5	38,4	
	Fall i ‰	-123,6	-79,7	-140,7		-104,5	5,1	133,8	
	Kote utv. topp	118,62	118,25	116,35		109,61	107,84	107,93	
	Type og dim								
Overvannsledning	Kumavstand i m							37,0	
	Fall i ‰							53,1	99,0
	Kote innv. bunn							109,51	110,49
	Type og dim							200PVC SN8	

PROFIL NR.		850	900	950	1000
Grunneier					
Markslag					
Grunnforhold					
TERRENG H./TOPP VEGDEKKE		105,98	103,19	100,38	97,85
Hor.vinkelpunktavstand i m			56,5		
Vannledning	Kumavstand i m		56,5		
	Fall i ‰		-261,7		
	Kote utv. topp	103,40		89,00	
	Type og dim				
Overvannsledning	Kumavstand i m				
	Fall i ‰				
	Kote innv. bunn				
	Type og dim				

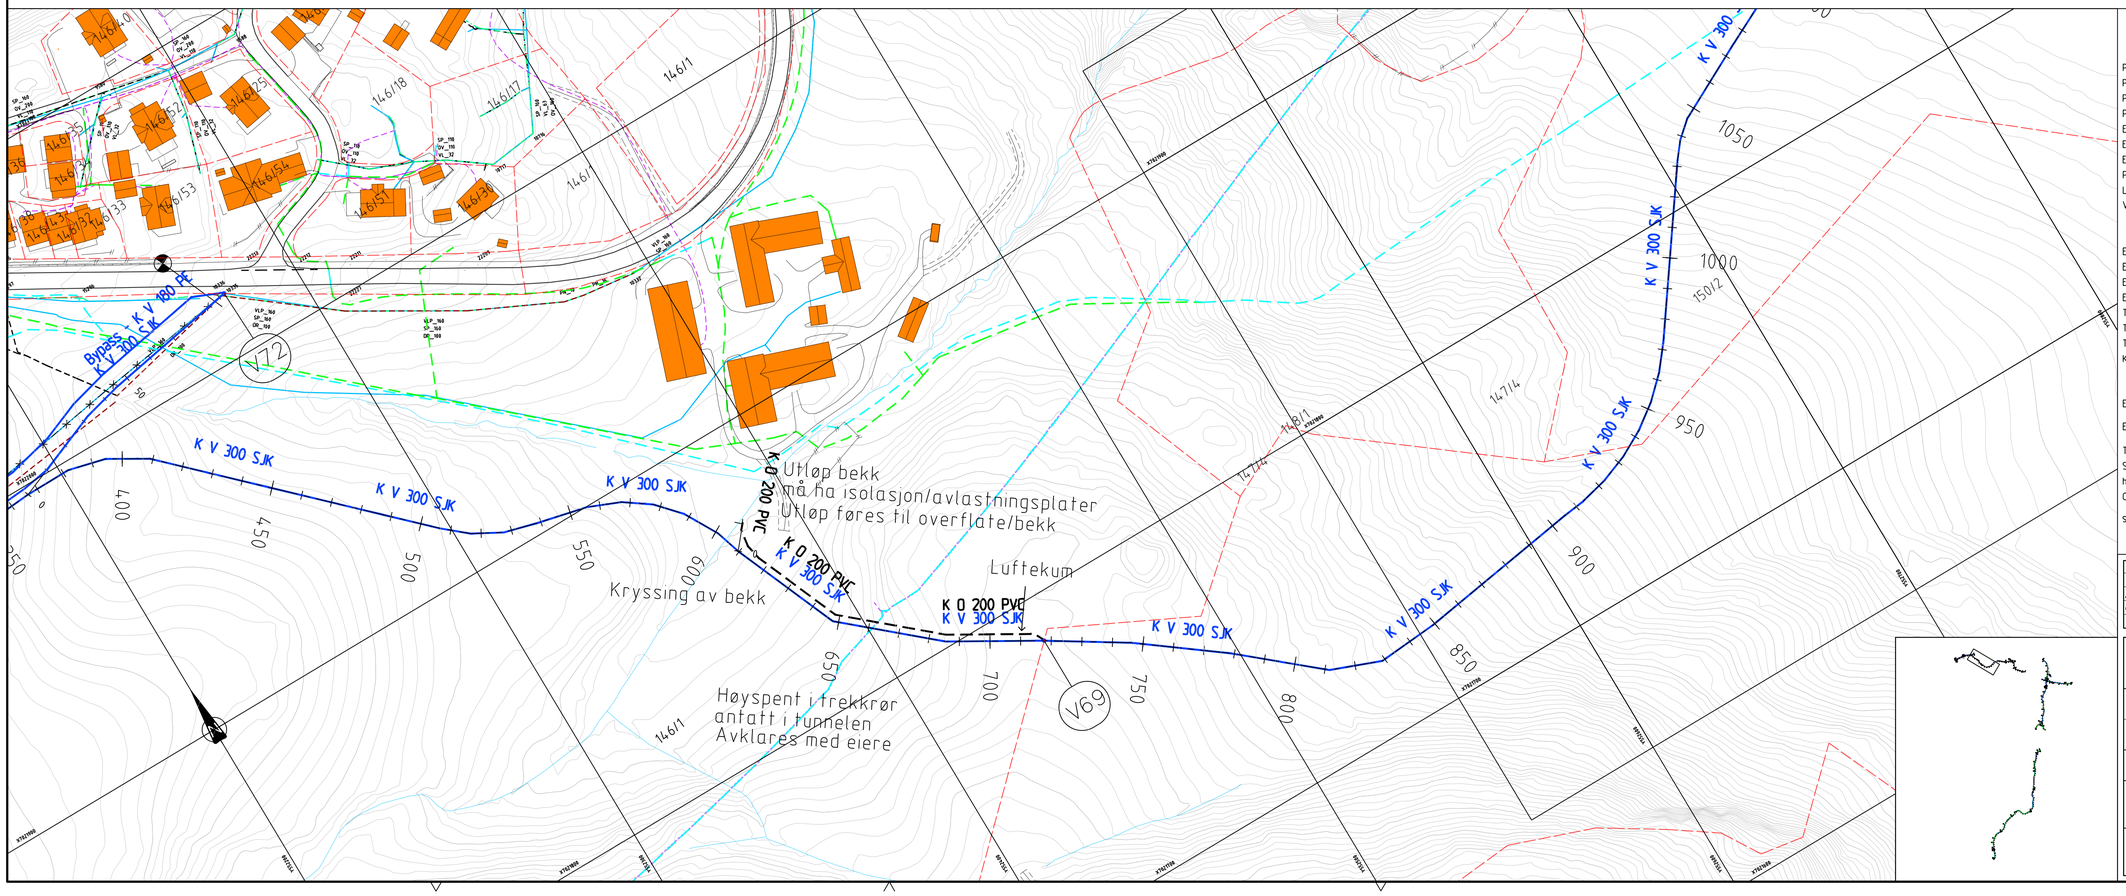

TEGNFORKLARING:

VA
- Prosjektert vannledning, VL
- Prosjektert spillvannsledning, SP
- Prosjektert trykkledning, PS
- Prosjektert overvann, OV
- Eksisterende vannledning, VL
- Eksisterende spillvannledning, SP
- Eksisterende trykkledning, PS
- Prosjektert overvann, OV
- Ledninger -Nedlagt/nedlegges
- VA- kum, S, O, V

Kabler
- EL - kabel i jord
- EL - kabel høyspent i jord
- EL - kabel i luft
- EL - kabel høyspent i luft
- Tele/fiber kabel i jord
- Tele/fiber kabel i luft
- Trekkrør
- Kabel TV

Annet
- Eiendomsgrense
- Entreprisegrense
- Tremast til strøm/kabler
- Sikkerhetssone rundt høyspent tremast
- Geoteknisk tiltak - Ref. geo rapport

Mellomlagring:
Seksjonsvis utgraving | Langs anleggsbelte | Deponi eller riggområdet

Rev.	Tekst:	Rev.dato:	Tegn:	Kontr:
-				
-				
A-01	Anbudstegning	27.03.22	JS	
G-01	Til godkjenning	13.03.22	JS	KT

Prosjekt: Eggkleiva
E02 - Graveentreprise

Oppdragsgiver: Skaun kommune

Prosjektfase: Tilbudstegning

Dato	Oppdragsnr	Koordinatsystem	Høydereferanse
23.12.21	607689-06	UTM 32	NN2000

Utført av	Kontrollert av	Godkjent av	Målestokk	Format
JS	KT		1:000 / 1:200	A1

Plan og profil
Trase 3: 500 - 970

asplan viak

Tegningsnummer: HC 302 (Fag Type Løpenr)

Revisjon: A-01