


# VK 1896

|    | ARMATURLISTE   | DIM/TYPE<br>DN | ANT.<br>stk |
|----|--|----------------|-------------|
|    | Trykkklasse på alle armatur: PN10                          |                |             |
| 1  | Forankringkonsoll - styrkeklasse                           | DN100          | 1           |
| 2  | Fleksibel kombikryss med brannventil, DN100                | DN100          | 1           |
| 3  | Sluseventil med serviceventil, 1", og nøkkelfopp           | DN100          | 1           |
| 4  | PE krage og løsfleis                                       | Ø125           | 1           |
| 5  | Mellomring med 2 avstikk                                   | DN100          | 1           |
| 6  | Kjernbøringspakning for gjennomføring av vannrør i kumvegg | Ø125 PE        | 1           |
| 7  | Kjernbøringspakning for gjennomføring av vannrør i kumvegg | Ø32 PE         | 1           |
| 8  | Bakkekran inkl. dim overgang fra mellomring                | DN50           | 1           |
| 9  | Bakkekran  | DN63           | 1           |
| 10 | Albue inkl. dim overgang fra mellomring                    | DN63           | 1           |
| 11 | Luffeventil dobbeltvirkende                                | DN50           | 1           |
| 12 | Brannventil, stengbar type og Storz-kobling                | DN100          | 1           |
| 13 | Bunnseksjon  | DN1600         | 1           |
| 14 | Kumring  | DN1600         | -           |
| 15 | Kjegler eksentrisk   | DN1600         | 1           |
| 16 | Albue  | DN50           | 1           |
| 17 | Stige, type alustar eller lignende                         | -              | 1           |
| 18 | Blindeksel   | DN100          | 3           |
| 19 | Lokk med slite-demping, lås og åpen spretthull             | Ø650           | 1           |
| 20 | Ramme NS 1990  | UFNS 19090 SJK | 1           |
| 21 | CS-Stoppring, 22 mm  | Ø650           | 1           |
| 22 | Justeringsring   | Ø650           | 1           |
| 23 | AS-Støttering m/ novalastikk pakning                       | Ø650           | 1           |

mVs = 99  
 Z bunnkum = 40,43 moh  
 Trykk = ca. 58,57 meter  
 Trykk klasse: PN10

- \*Sluseventiler (glattløp) skal være høyrelukkende
- \*Sluseventiler leveres med duplexspindel
- \*Serviceventiler skal være 1"
- \*Gjengefri overgang fra mellomring til sluseventil/luffeventil DN50

125 PE100 VL trekkes/føres i eks 225 PVC VL som benyttes som varerør. Ved inntrekkning utenfor kum, må trekkerør sikres mot grus med krympemuffe

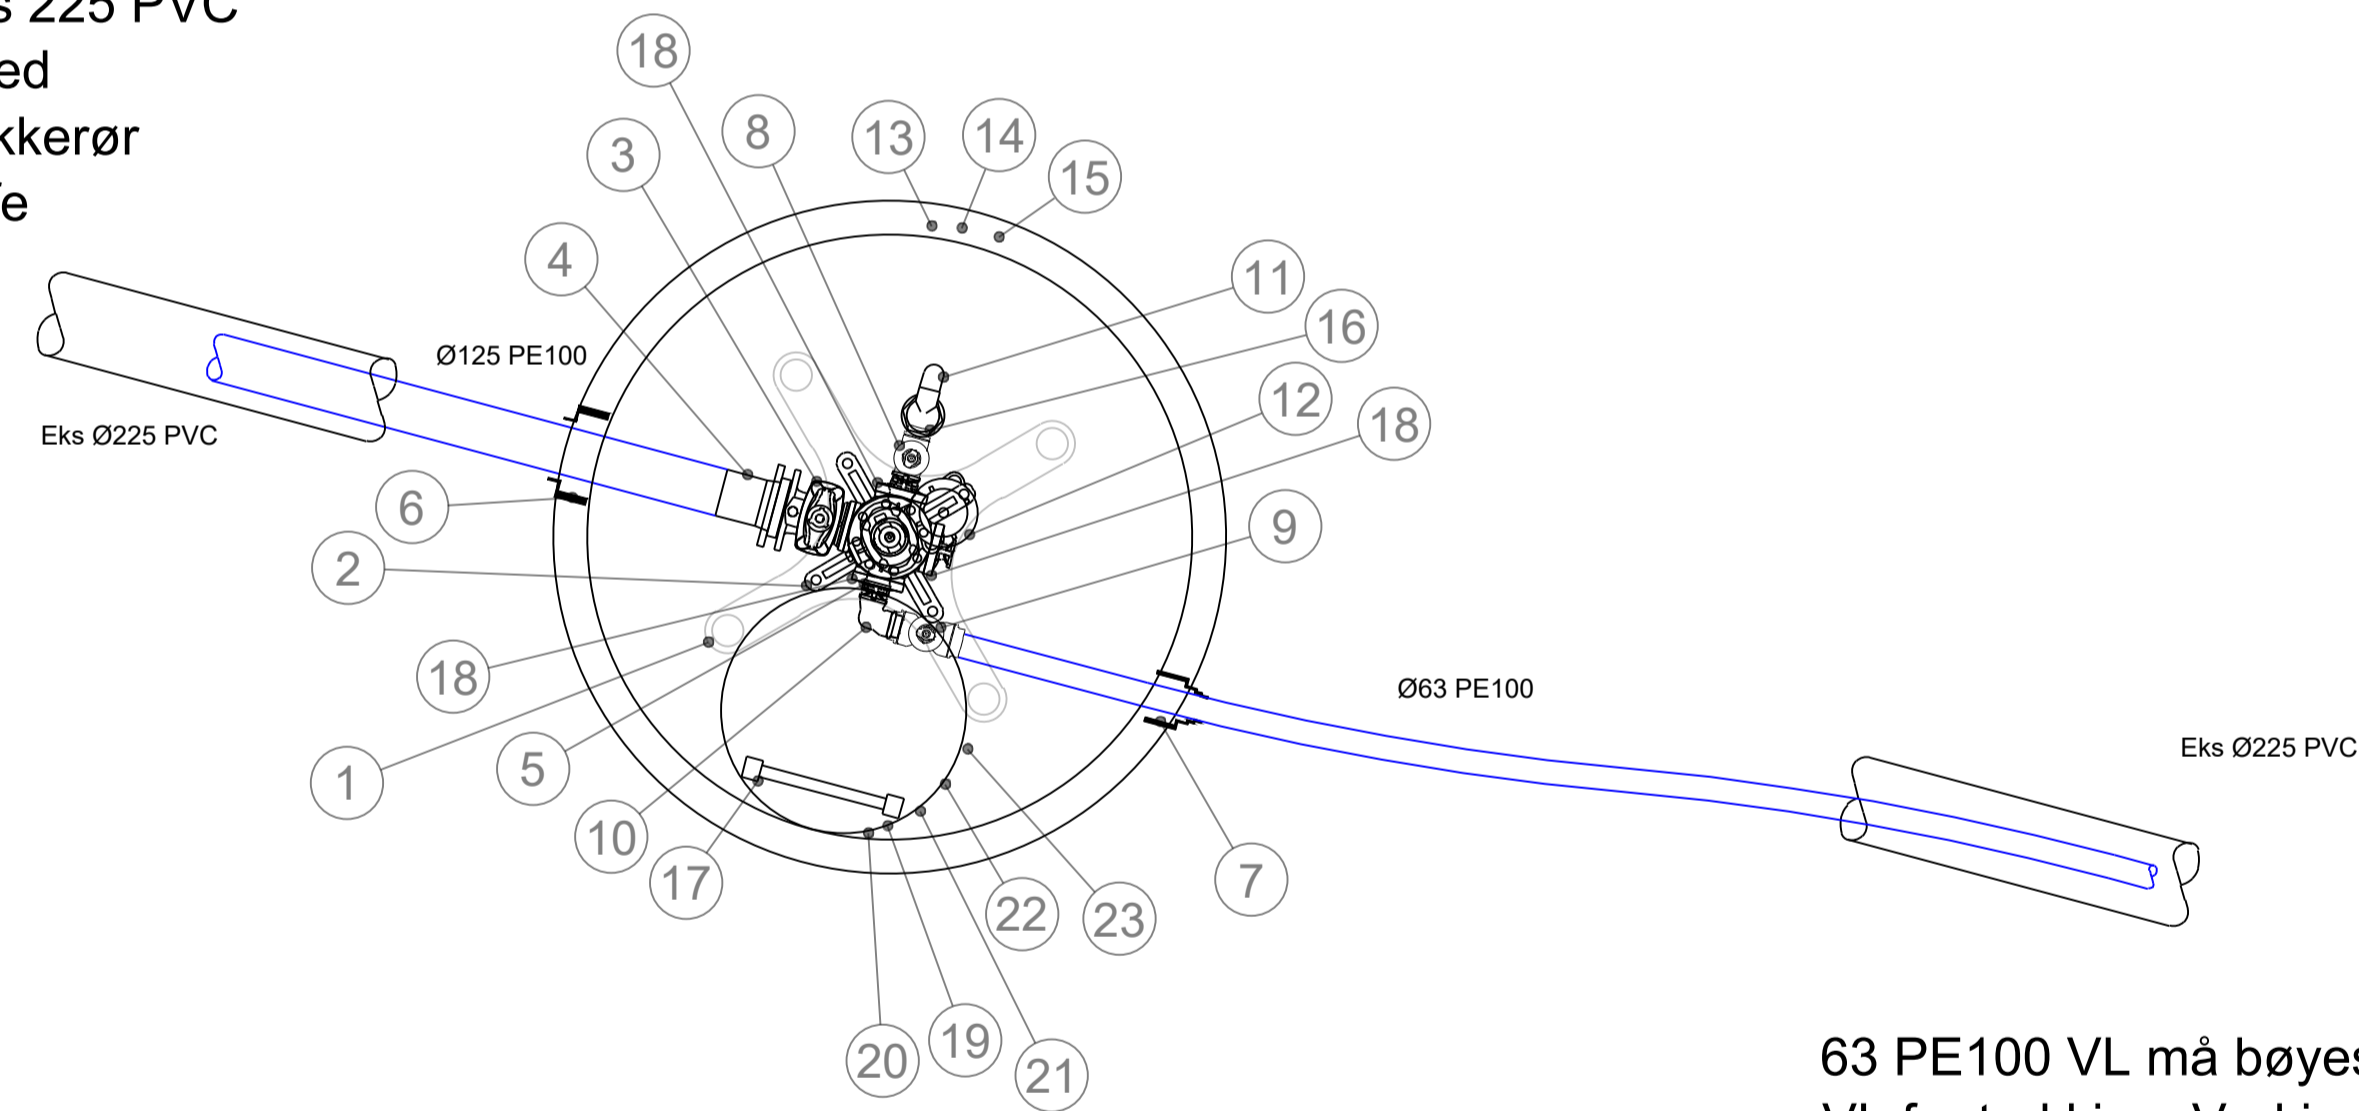

63 PE100 VL må bøyes ned eks 225 PVC VL for trekking. Ved inntrekkning utenfor kum, må trekkerør sikres mot grus med krympemuffe.  
 Kobles eks Ø63.

| |
|---|
| Tegningnummer:<br><b>HK 501</b>  |                          | Revisjon:<br><b>A-01</b>                 | |
| <table border="1"> <tr> <td>-</td> <td></td> <td></td> <td></td> </tr> <tr> <td>A-01</td> <td>Anbudstegning</td> <td>31.03.22</td> <td>JS</td> </tr> <tr> <td>G-01</td> <td>Til godkjenning</td> <td>26.03.22</td> <td>JS KT</td> </tr> <tr> <td>Rev:</td> <td>Tekst:</td> <td>Rev dato:</td> <td>Tegn: [Kant]</td> </tr> </table> |                          |  |                           | - |  |  |  | - |  |  |  | - |  |  |  | - |  |  |  | - |  |  |  | - |  |  |  | - |  |  |  | - |  |  |  | - |  |  |  | - |  |  |  | A-01 | Anbudstegning | 31.03.22 | JS | G-01 | Til godkjenning | 26.03.22 | JS KT | Rev: | Tekst: | Rev dato: | Tegn: [Kant] |
| -  | |
| -  | |
| -  | |
| -  | |
| -  | |
| -  | |
| -  | |
| -  | |
| -  | |
| -  | |
| A-01   | Anbudstegning            | 31.03.22                                 | JS                        | |
| G-01   | Til godkjenning          | 26.03.22                                 | JS KT                     | |
| Rev:   | Tekst:                   | Rev dato:                                | Tegn: [Kant]              | |
| Prosjekt: <b>Eggkleiva</b> <span style="float: right;">Gnr / Bnr</span><br><b>E02 - Graveentreprise</b>  | |
| Oppdragsgiver:<br><b>Skaun kommune</b>   |                          | Oppdragsleder:<br>aspplan vikk <b>AV</b> | |
| Prosjektfase:<br><b>Tilbudstegning</b>   | |
| Dato:<br>26.03.22  | Oppdragsnr:<br>607689-06 | Koordinatsystem:<br>UTM 32               | Heysdreferanse:<br>NN2000 | |
| Uført av:<br>JS  | Kontrollert av:          | Godkjert av:                             | Målestokk:<br>1:20        | |
| Format:<br>A1  | |
| Detaljtegning<br>Trase 532   | |
| Tegningnummer:<br><b>HK 501</b>  |                          | Revisjon:<br><b>A-01</b>                 | |
| Fig  | Type                     | Et                                       | Løper:                    | |