

## Rombehandling



Malt gips.

Slett overmalingsprodukt. Males til full dekk. Farge: NCS S 0502-Y (jotun bomull). Glans 10 (maks). for sportsbod aksepteres høyere glansgrad.

OBS! I våtsoner på vegg/sprutsoner skal det benyttes egnet malingsprodukt (våtromssystem) som tilfredsstillter våtromsnormen. Veggoppbygging ihht våtromsnormen, godkjent våtromssystem benyttes ihht produsent anbefaling.



Flis.

Modul flis. Veggoppbygging ihht en til hvert tid gjeldende våtromsnorm.

**Vitra UNI Silver 30x30 på vegg**  
**Fuger skal ha samme farge som flis**

**Speil i bad og toalett limes fast mellom flisene**

NB! Det anbefales at krav til luminanskontrast mellom fastmontert utstyr og gulv/vegg ivaretas i hht UU.

### Innvendig side vindu:

Karm/ramme utføres i NCS 8500 (dempet sort) tilnærmet lik farge som utvendig side vindu. Vinduer skal utføres listefritt. Foringer i lik overflate og materialitet som tilstøtende veggbekledning. 18 mm kryssfiner i bjørk.

### Innvendig side ytterdører:

Karm/ramme utføres i RAL 7021 Schwartzgrau lik utvendig side dør. Dører skal utføres listefritt. Foringer i lik overflate og materialitet som tilstøtende veggbekledning. Kryssfiner i bjørk. Innvendige glasslister, plastkantlister osv i lik farge som dør.



Kledning.

Stående trekledning 19x148 mm D-fals (90 grader - stående kl.), glatt med spor. malt med grønn farge: NCS 4030 G30Y beslag rundt vindu og utvendig farge vindu (som har utvendig aluminium): RAL 6011

Prosjekt  
**201824\_05 Boenheter Aldersundet**

Fase:  
Forprosjekt

Type tegning:  
Rombehandlingsplan


Tegningsnr.:  
A23-201

Målestokk  
1:120 (A3)

Dato  
06.04.22

**TANKEN**  
ARKITEKTUR

alle rettigheter reservert © tanken arkitektur as

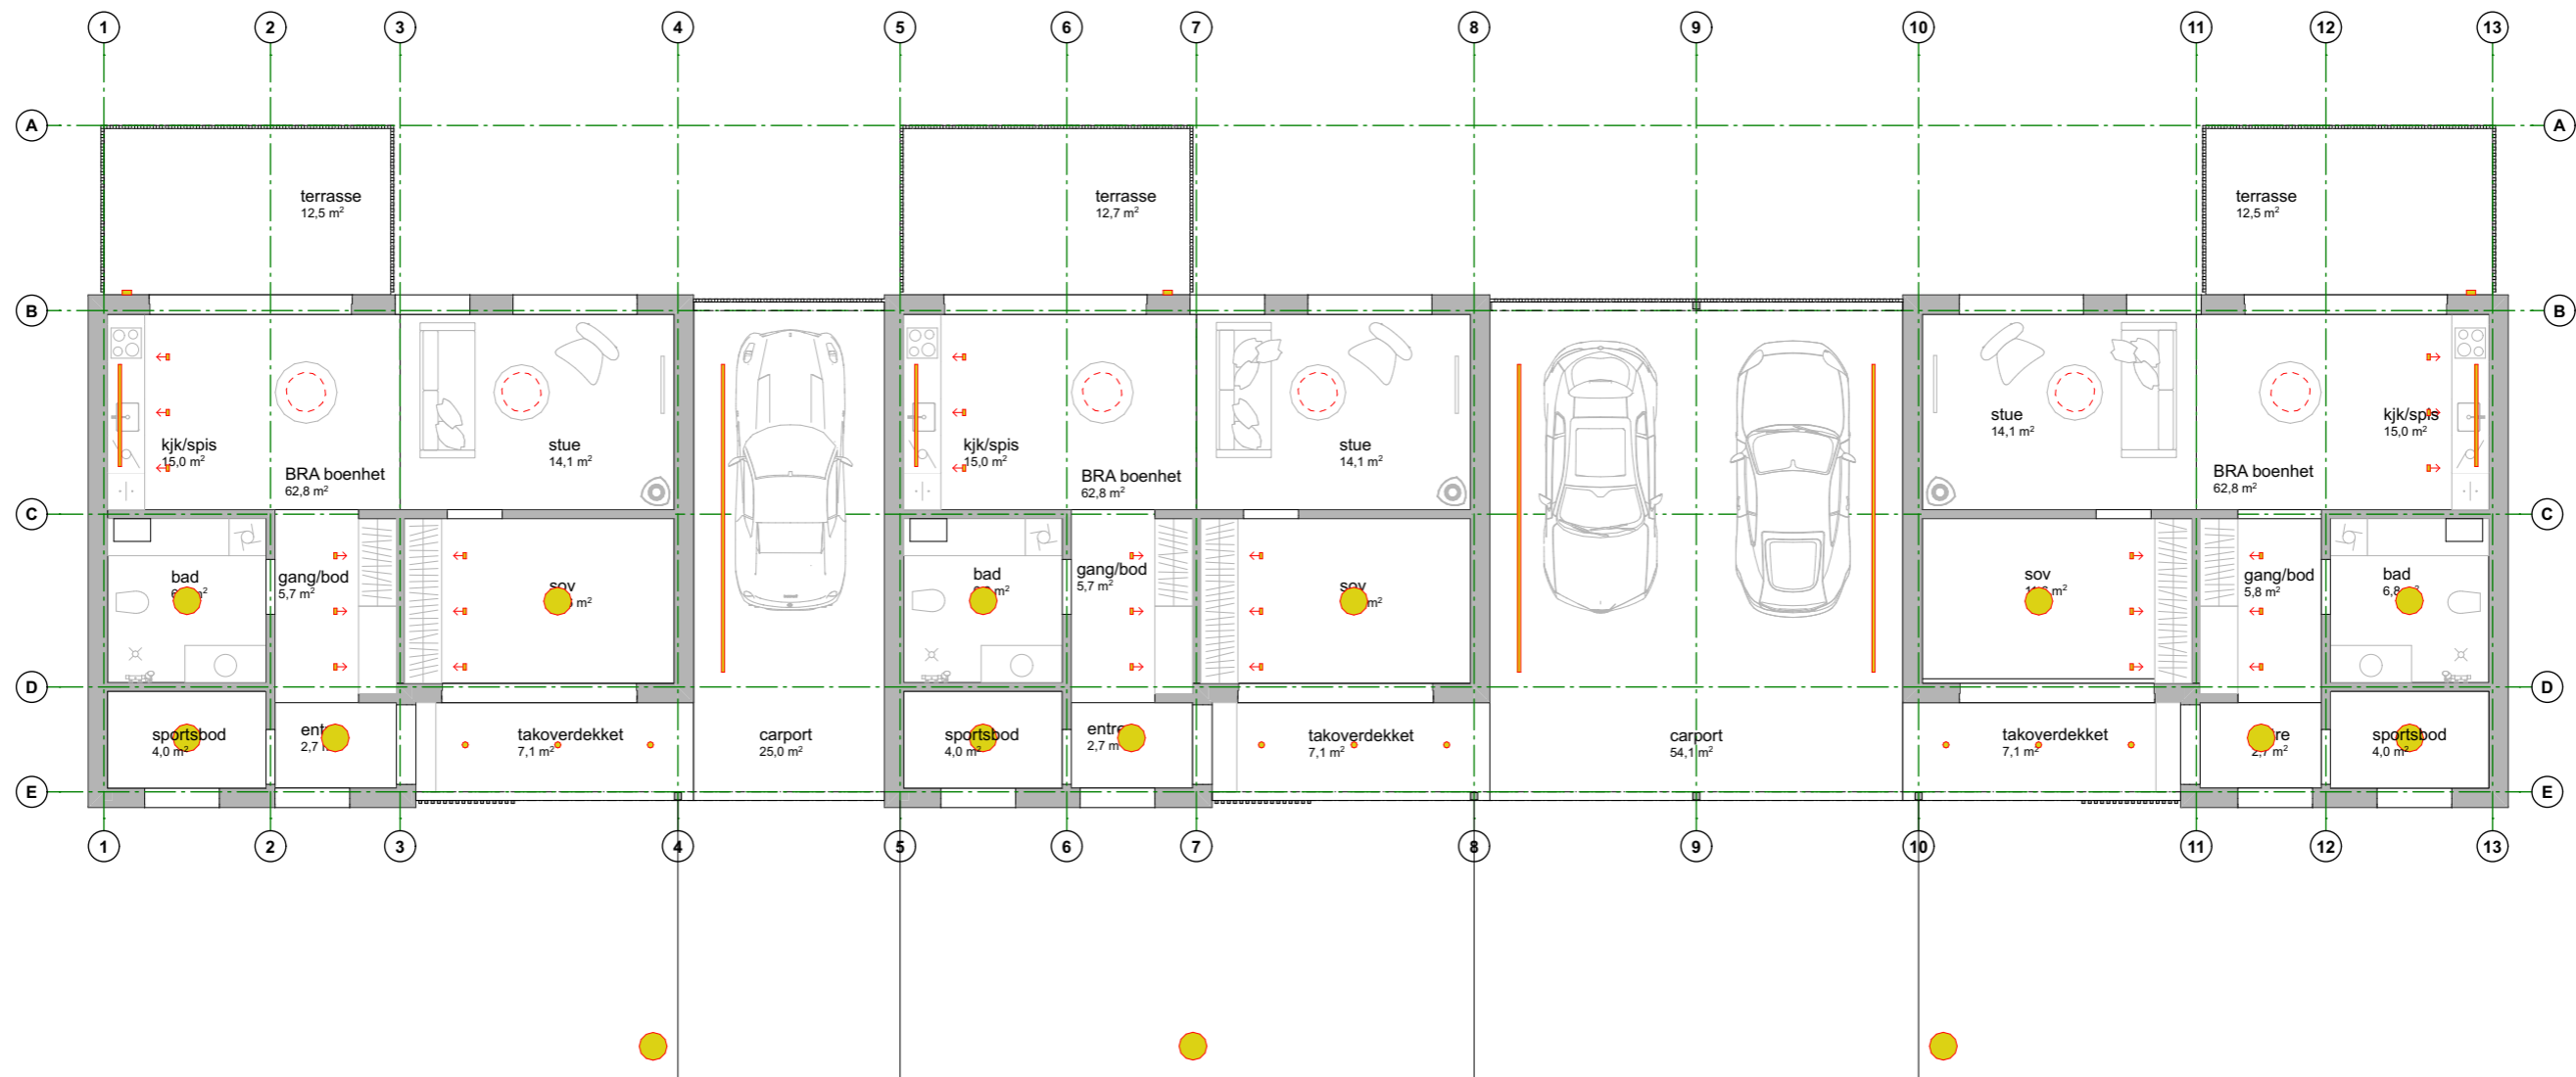

### Belysning innendørs

— Overskapsarmatur (dimbar)

→ Innendørs asym. takarmatur LED, Produkt skal være utseendemessig likt og ha spesifikasjoner lik eller bedre enn eksempelprodukt. Eksempelprodukt: Neko fusion wallwasher F930 11W (dimbar)

● Plafond LED (dimbar).

Produkt skal være utseendemessig likt og ha spesifikasjoner lik eller bedre enn eksempelprodukt. Eksempelprodukt fellesareal: Neko Game 450 sort



Forberedt for oppheng og tilkobling av nedhengte penler/takbelysning. (strøm og krok). Tilkoblet bryter. (dimbar)

### Himling

Malt gips.

Slett overmalingsprodukt. Males til full dekk. Farge: NCS S 0500 (jotun klassisk hvit). Glans 10 (maks).

### Belysning utendørs

— LED striper, 3000K, IP65, CRI 90, 1200lm/m. Monteres i profil med opal avdekking.

● Utendørs asym. takarmatur LED (dimbar)



Symmetrisk parkarmatur, LED

Produkt skal være utseendemessig likt og ha spesifikasjoner lik eller bedre enn eksempelprodukt.

Eksempelprodukt: Iguzzini, Twilight. Topphatt Bilbao.



Veggmontert utendørs rektangulær armatur.

Produkt skal være utseendemessig likt og ha spesifikasjoner lik eller bedre enn eksempelprodukt.

Eksempelprodukt: Laser Blade InOut, Warm White LED

Prosjekt  
201824\_05 Boenheter Aldersundet

Fase:  
Forprosjekt

Type tegning:  
Belysningsplan 1. Etasje


Tegningsnr.:  
A25-401

Målestokk  
1:120 (A3)

Dato  
06.04.22

**TANKEN**  
ARKITEKTUR

# gesims yttervegg 1

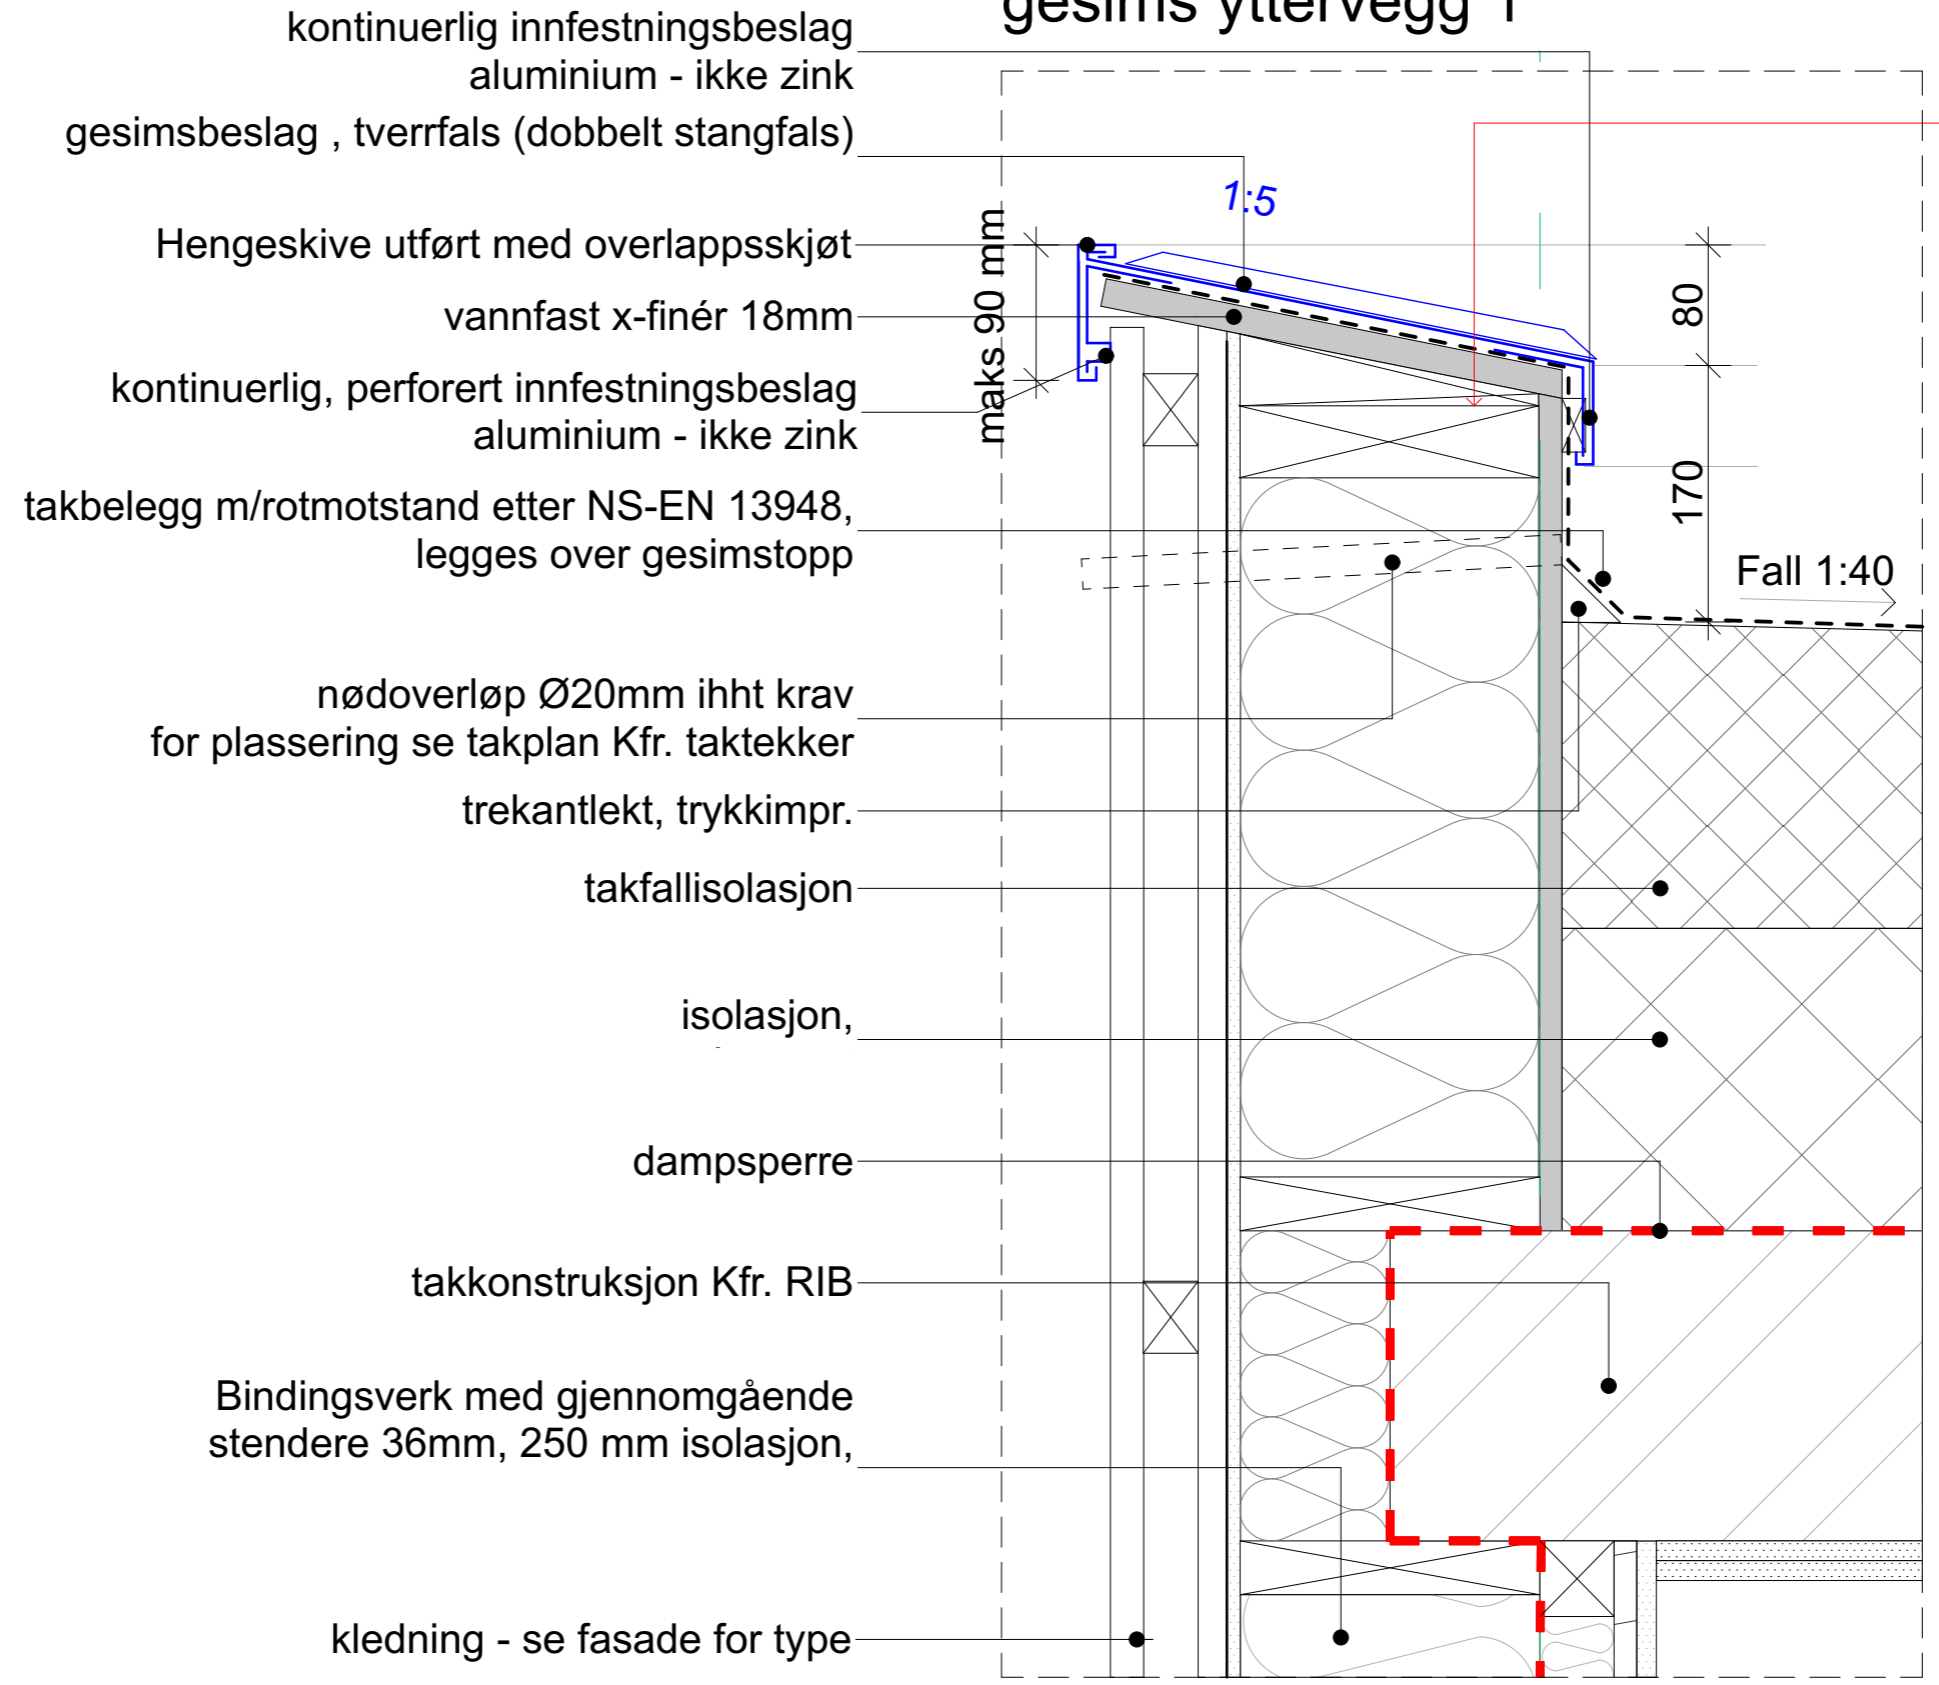

Prosjekt  
**201824\_05 Boenheter Aldersundet**

Type tegning:  
 Prinsippdetalj 1

Tegningsnr.:  
**A51-101**

Fase:  
 Forprosjekt


Målestokk  
 1:1 (A3)

Dato  
 06.04.22

**TANKEN**  
 ARKITEKTUR

alle rettigheter reservert © tanken arkitektur as

# topp vindu

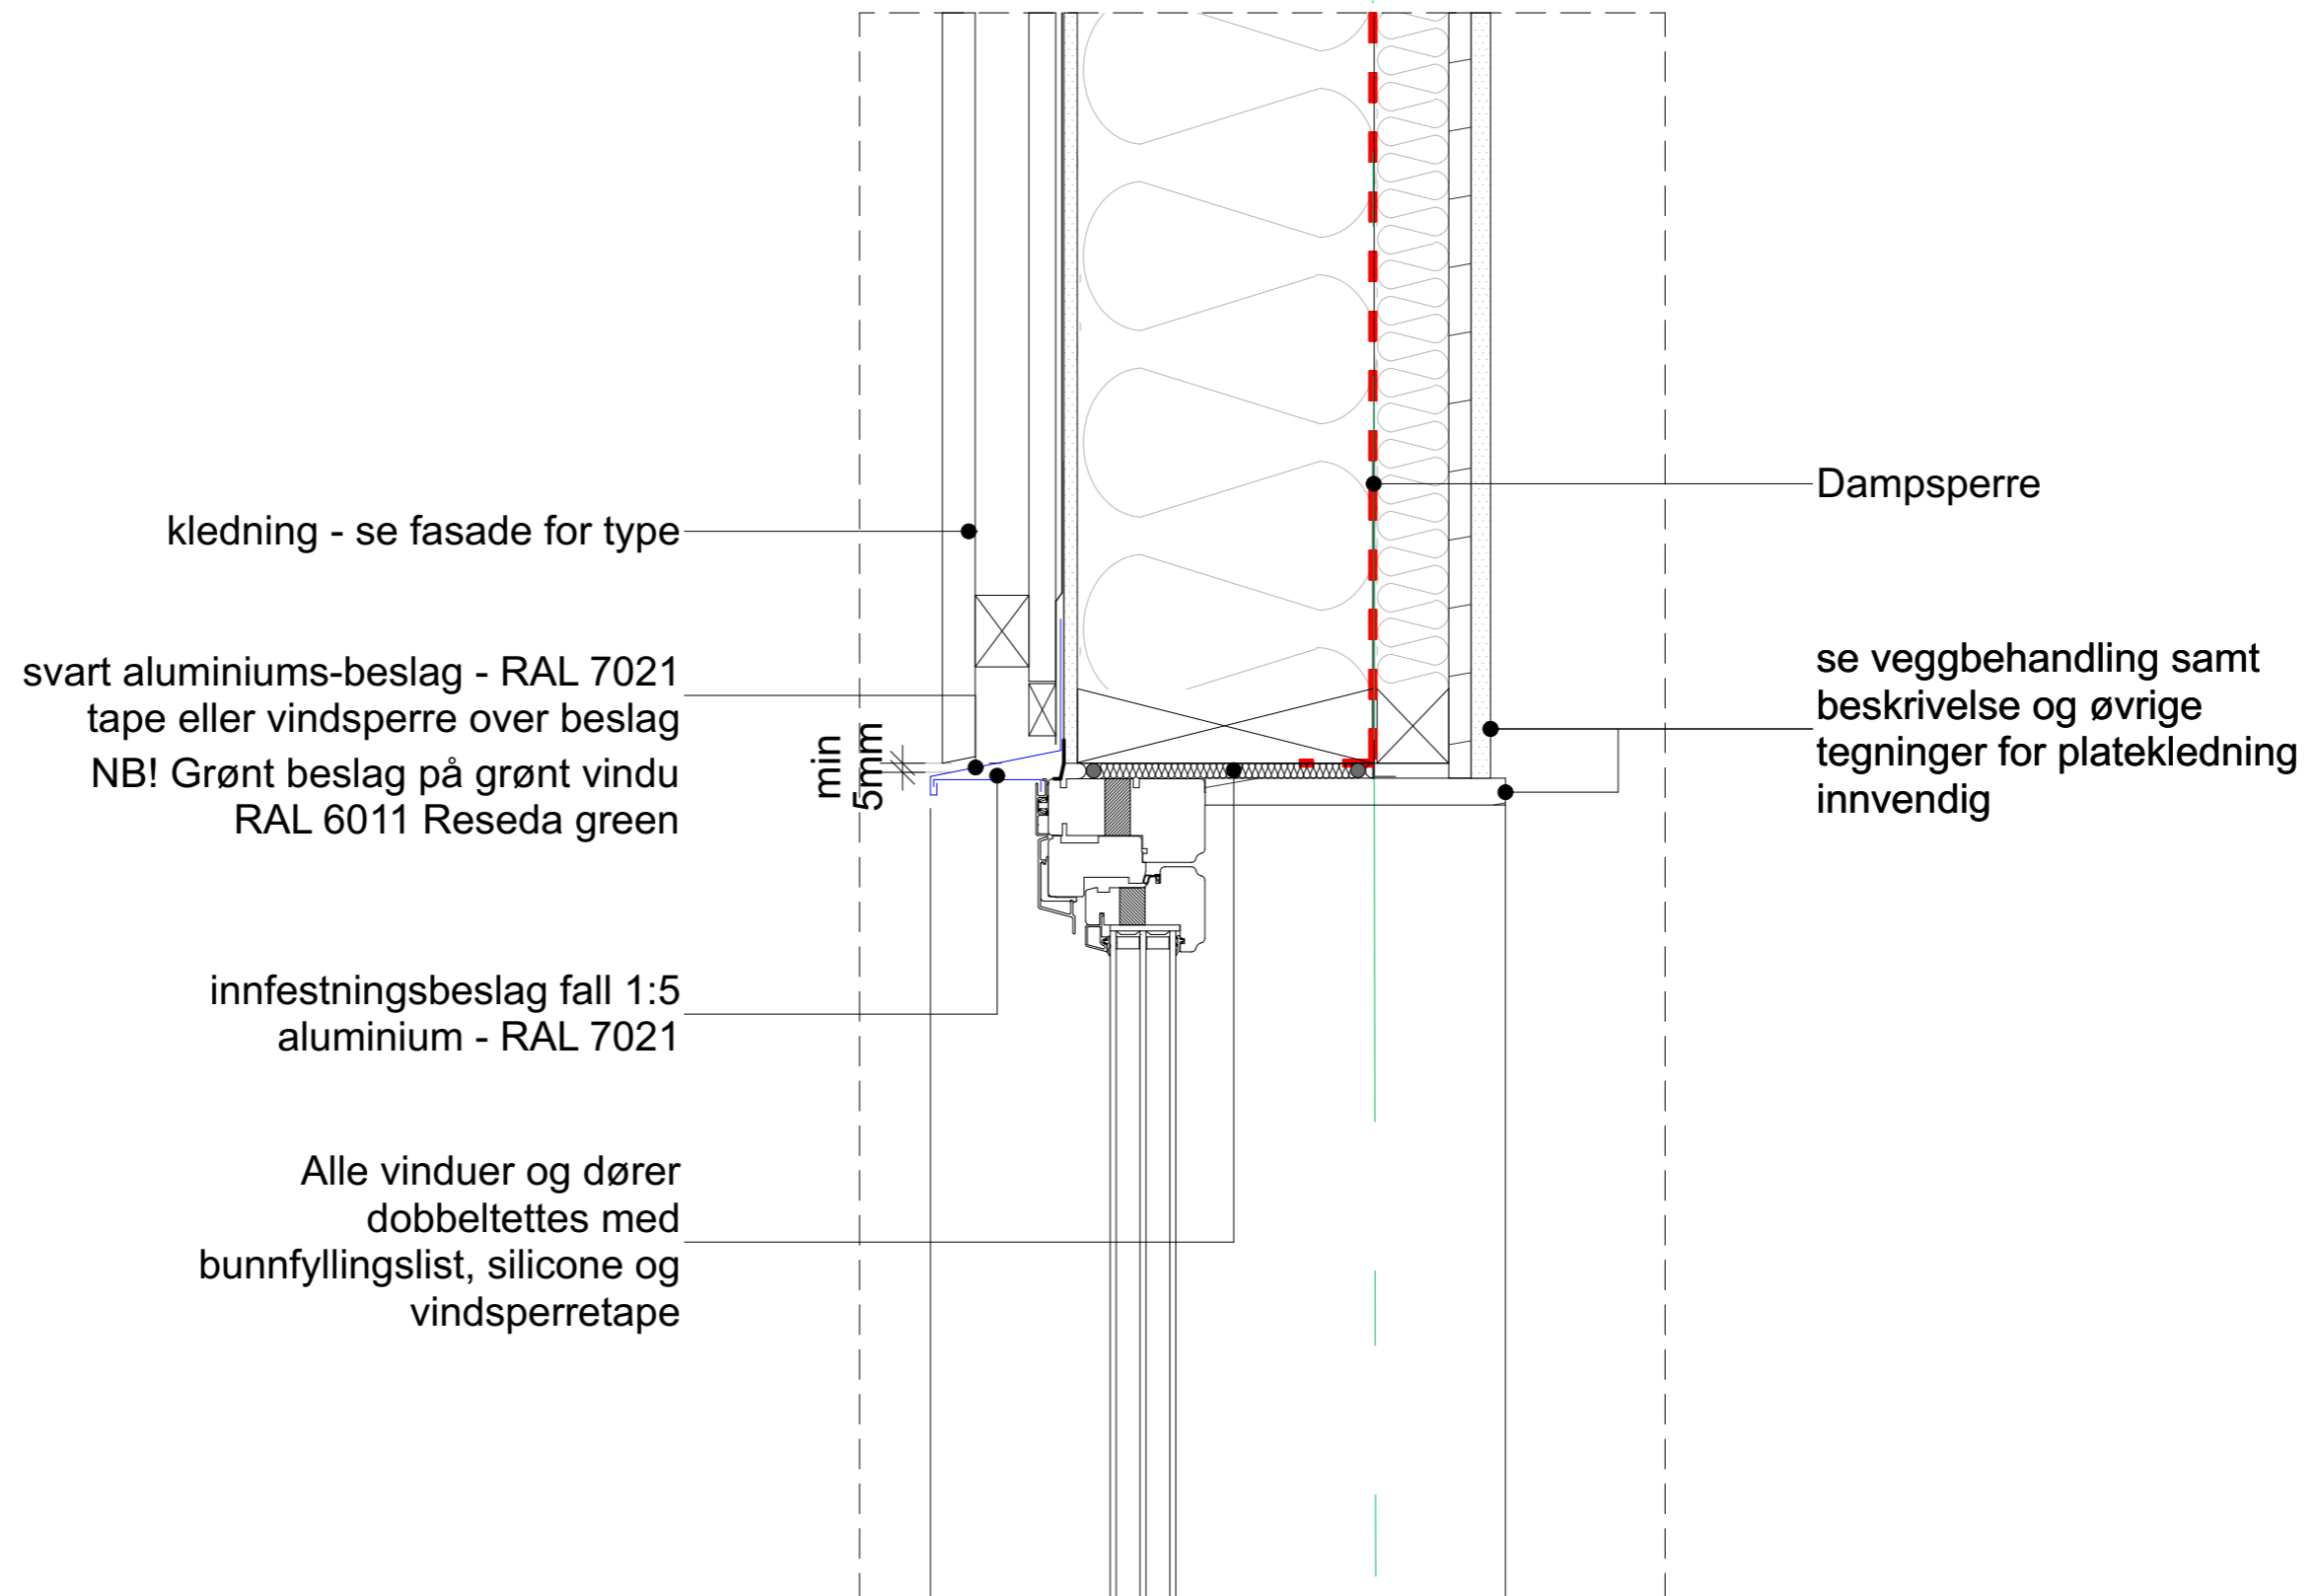

Prosjekt  
**201824\_05 Boenheter Aldersundet**

Type tegning:  
Prinsippdetalj 2

Tegningsnr.:  
**A51-102**

Fase:  
Forprosjekt


Målestokk  
1:1 (A3)

Dato  
06.04.22

**TANKEN**  
ARKITEKTUR

alle rettigheter reservert © tanken arkitektur as

# side vindu

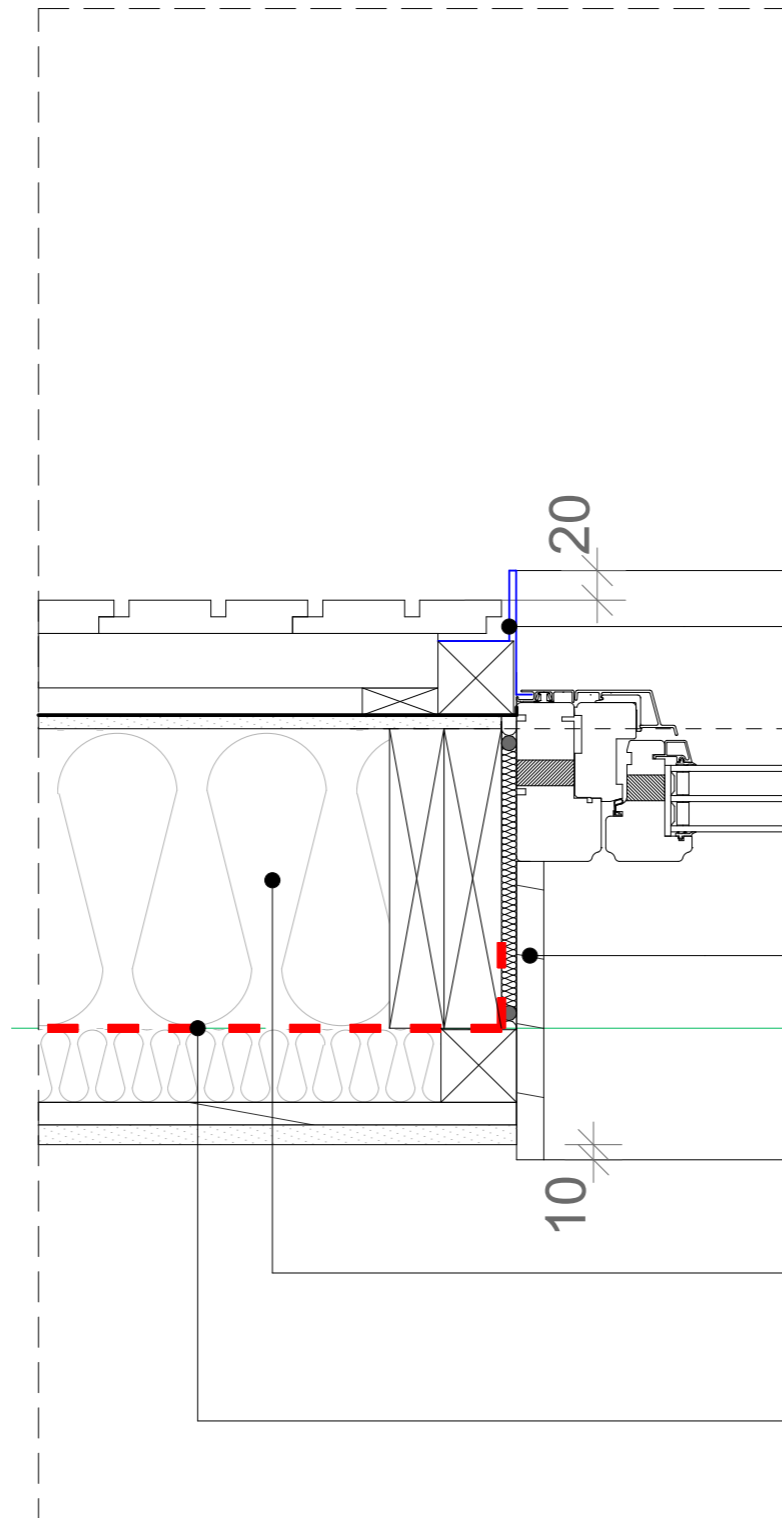

beslag i aluminum, se fasade for farge  
NB! Grønt beslag på grønt vindu  
RAL 6011 Reseda green

kryssfiner i bjørk, foring, sjekk beskrivelse for overflatebehandling

Veggoppbygging for øvrig, se veggskjema

dampsperrer, tapes

Prosjekt  
**201824\_05 Boenheter Aldersundet**

Type tegning:  
Prinsippdetalj 3

Tegningsnr.:  
A51-103


Fase:  
Forprosjekt

Målestokk  
1:1 (A3)

Dato  
06.04.22

**TANKEN**  
ARKITEKTUR

# hjørne yttervegg

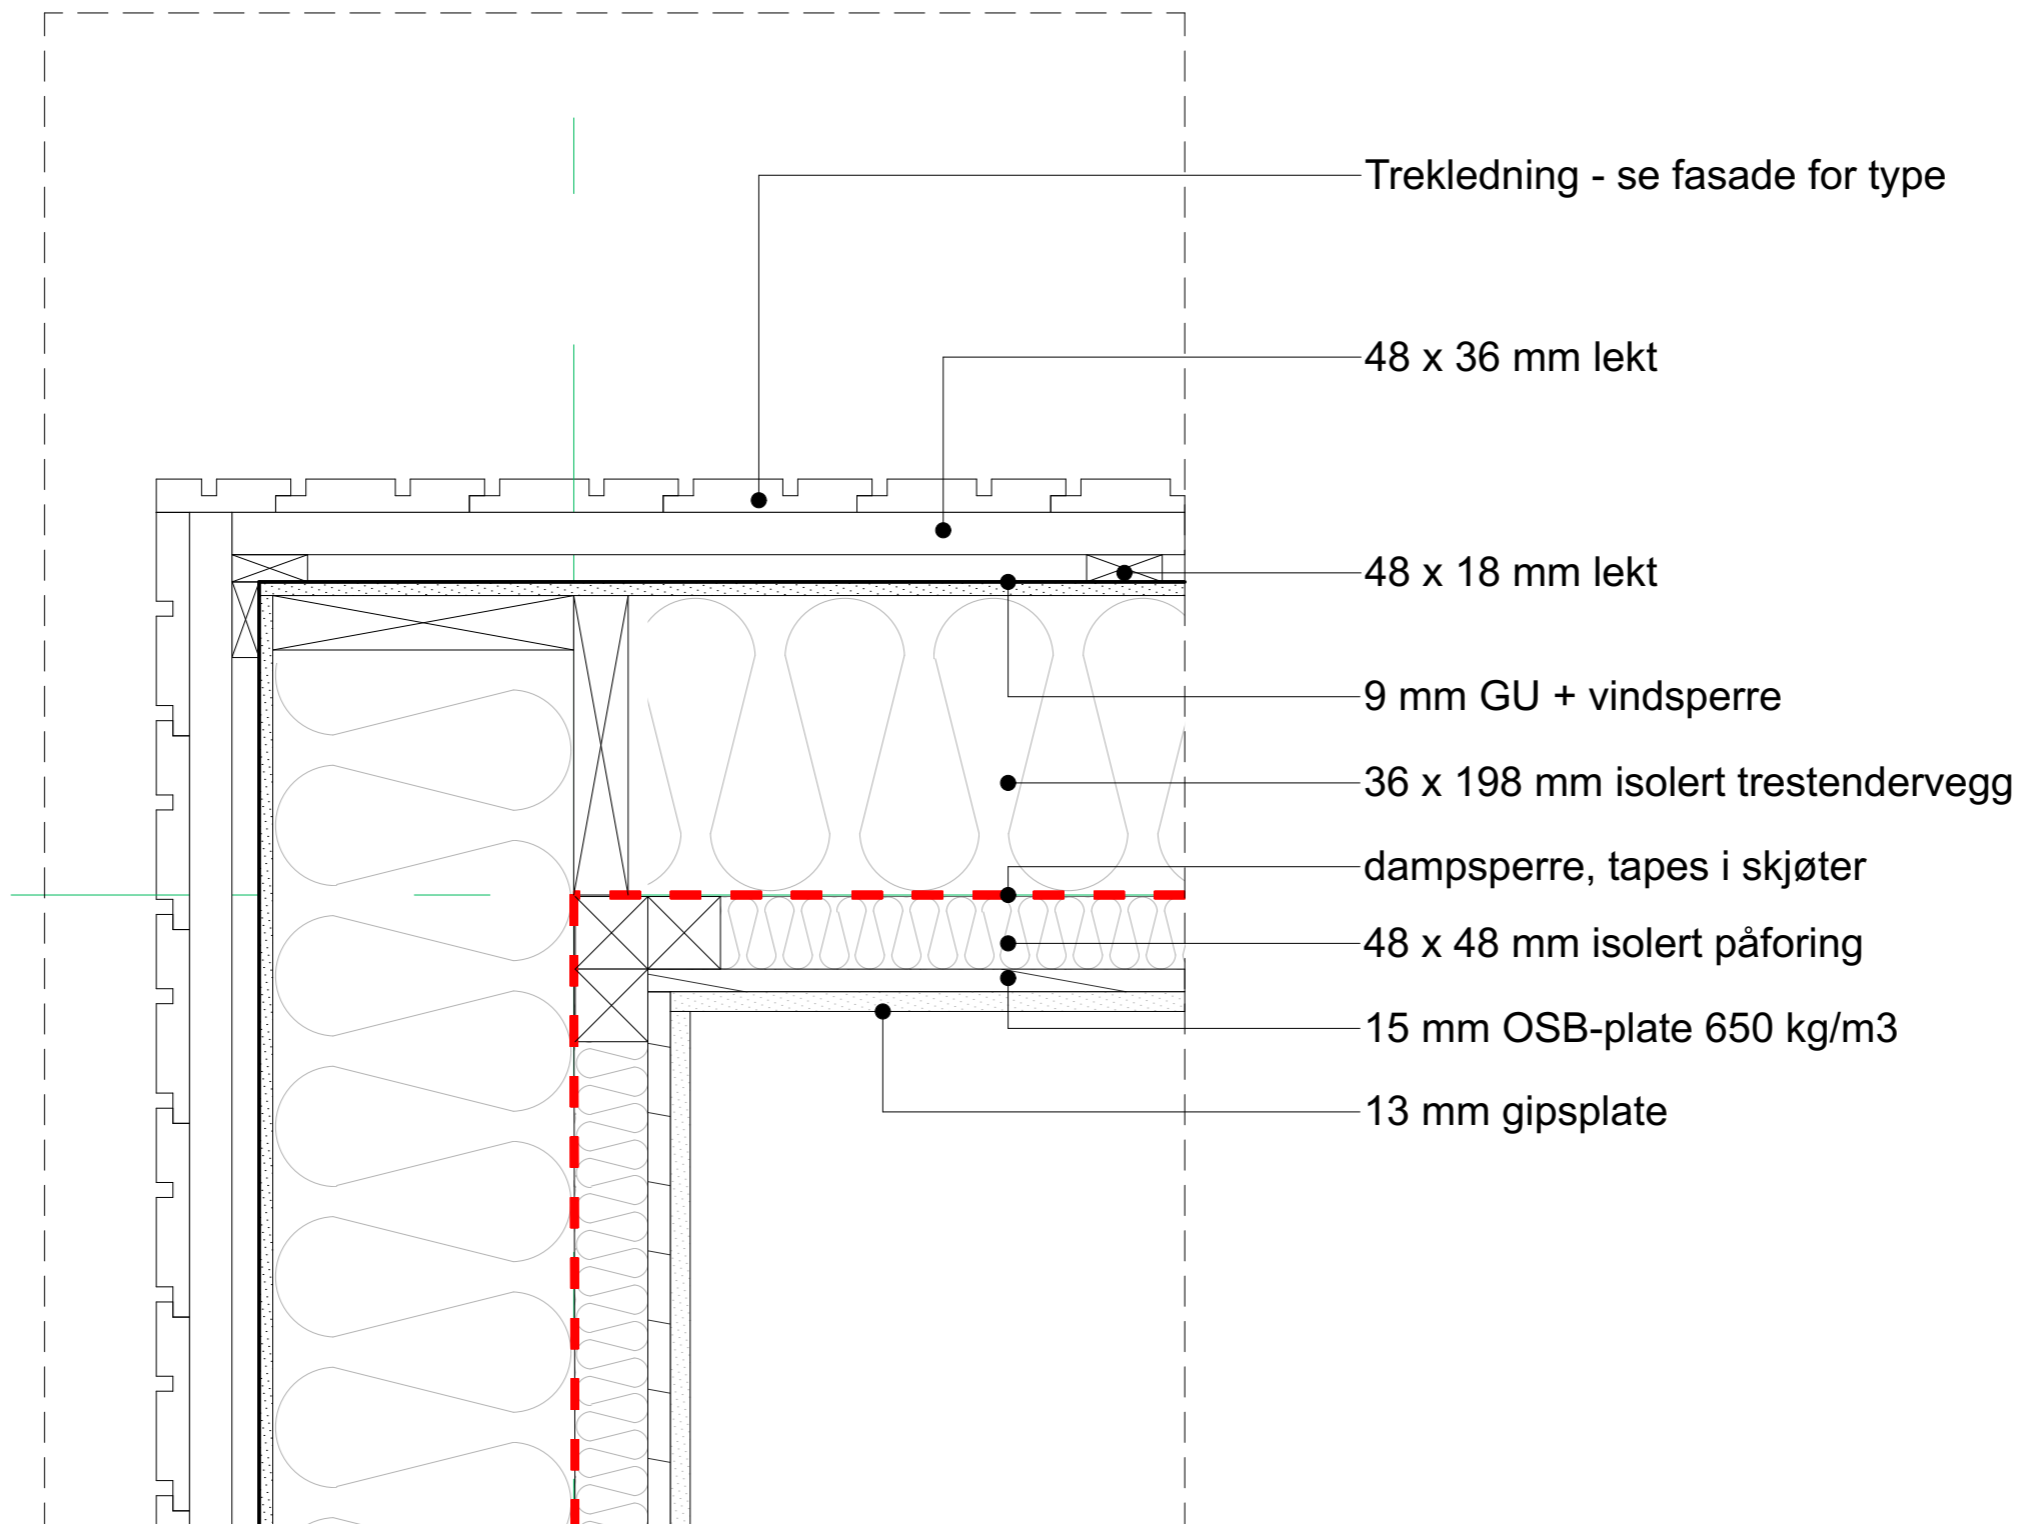

Prosjekt  
201824\_05 Boenheter Aldersundet

Type tegning:  
Prinsippdetalj 4

Tegningsnr.:  
A51-105

Fase:  
Forprosjekt

Målestokk  
1:1 (A3)

Dato  
06.04.22

**TANKEN**  
ARKITEKTUR

alle rettigheter reservert © tanken arkitektur as