

SNITT B

Plate forslag:
 -Equitone Ivarsson
 natura N594
 eller
 Cemberit:
 Transparent T626
 Farge vinduer:
 RAL 7006



FASADE VEST

Stående trekledning
 Malmfuru eller liknende.

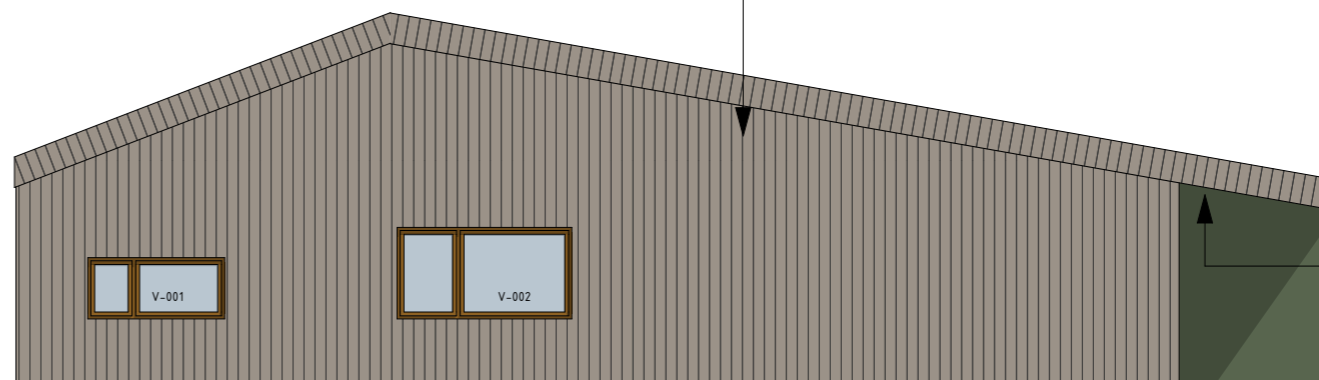


Plate legges også i tak.

FASADE NORD

Stående trekledning
 Malmfuru eller liknende.

Farge dører:
 RAL 7006


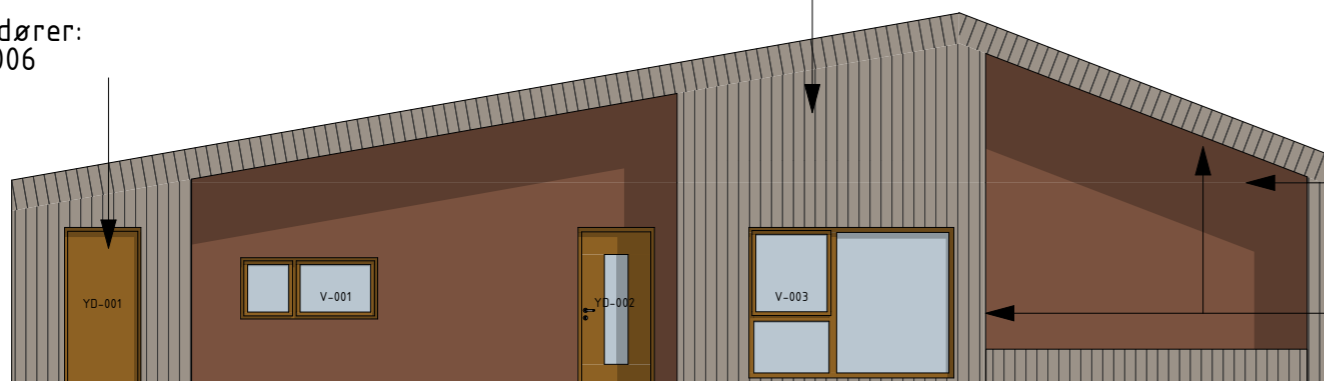


Plate forslag:
 -Equitone Ivarsson
 natura N359 Rubin
 eller
 Cemberit:
 Transparent T373

Plate legges også i tak
 og sidevegger.

FASADE SØR

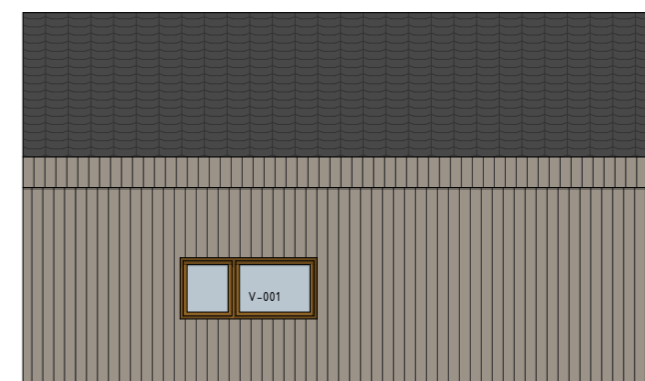

FASADE ØST

Prosjekt:
Hybelhus og Servicebygg Vega

UNDERLAG TIL PRISING

Tegning:
 Fasade og Snitt Hybler

Dato:
 25.02.22

Målestokk:
 1:100

Rev dato.: Rev.:

SPARK studio