





Fasade sør Sevicebygg



Fasade sør hybelhus

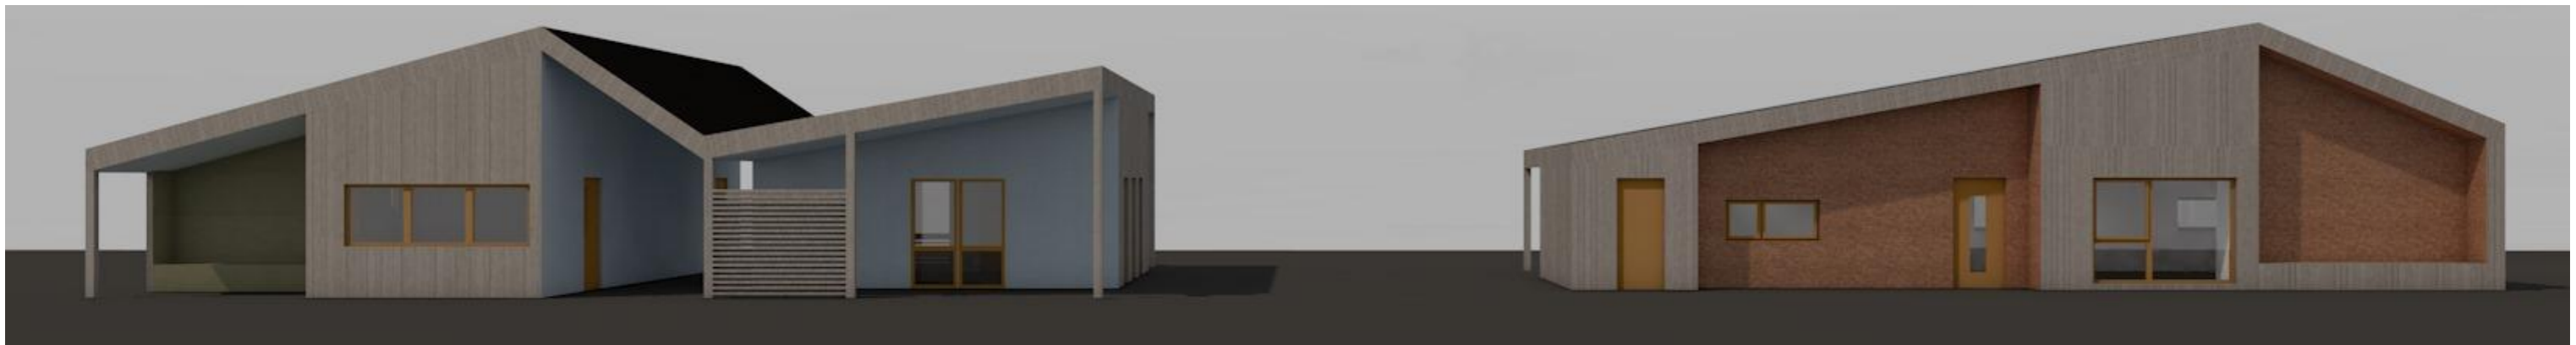

Fasade sør

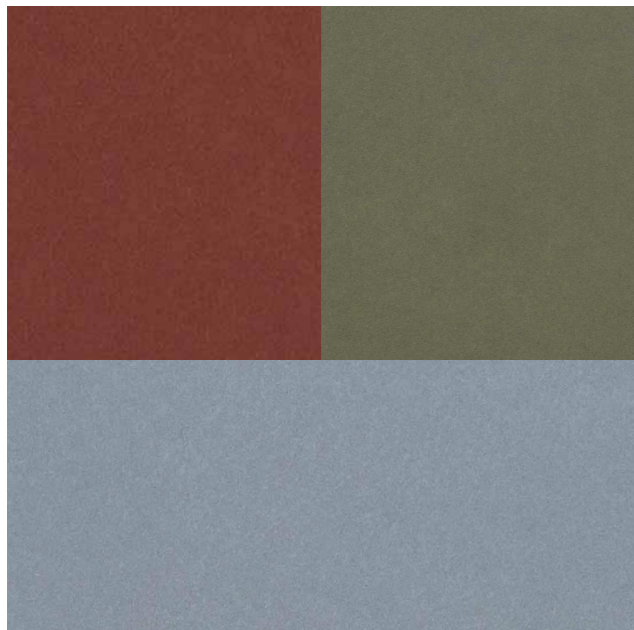

INSPIRASJON FARGER



Trekledning- MALMURU



Prosjekt:
Hybelhus og Servicebygg Vega

UNDERLAG TIL PRISING
Tegning:
Illustrasjoner og inspirasjon

Dato: 25.02.22

Målestokk:

Rev dato.: Rev.:

SPARK studio