

GS GATE

TRAPP OG HEIS TIL NY FOAJE U1.GH

Snitt 2

3 Snitt

LASTE- OG LOGISTIKKSONE

VAREMOTTAK

HOVEDINNGANG

STRØMGATEN



NYGÅRDGATEN

Snitt 2


3 Snitt

- PUBLIKUM
- SAL / SCENE
- BACKSTAGE
- MESSEAREAL

Plan 1. Etasje 1:400

NYTT MUSIKKBYGG



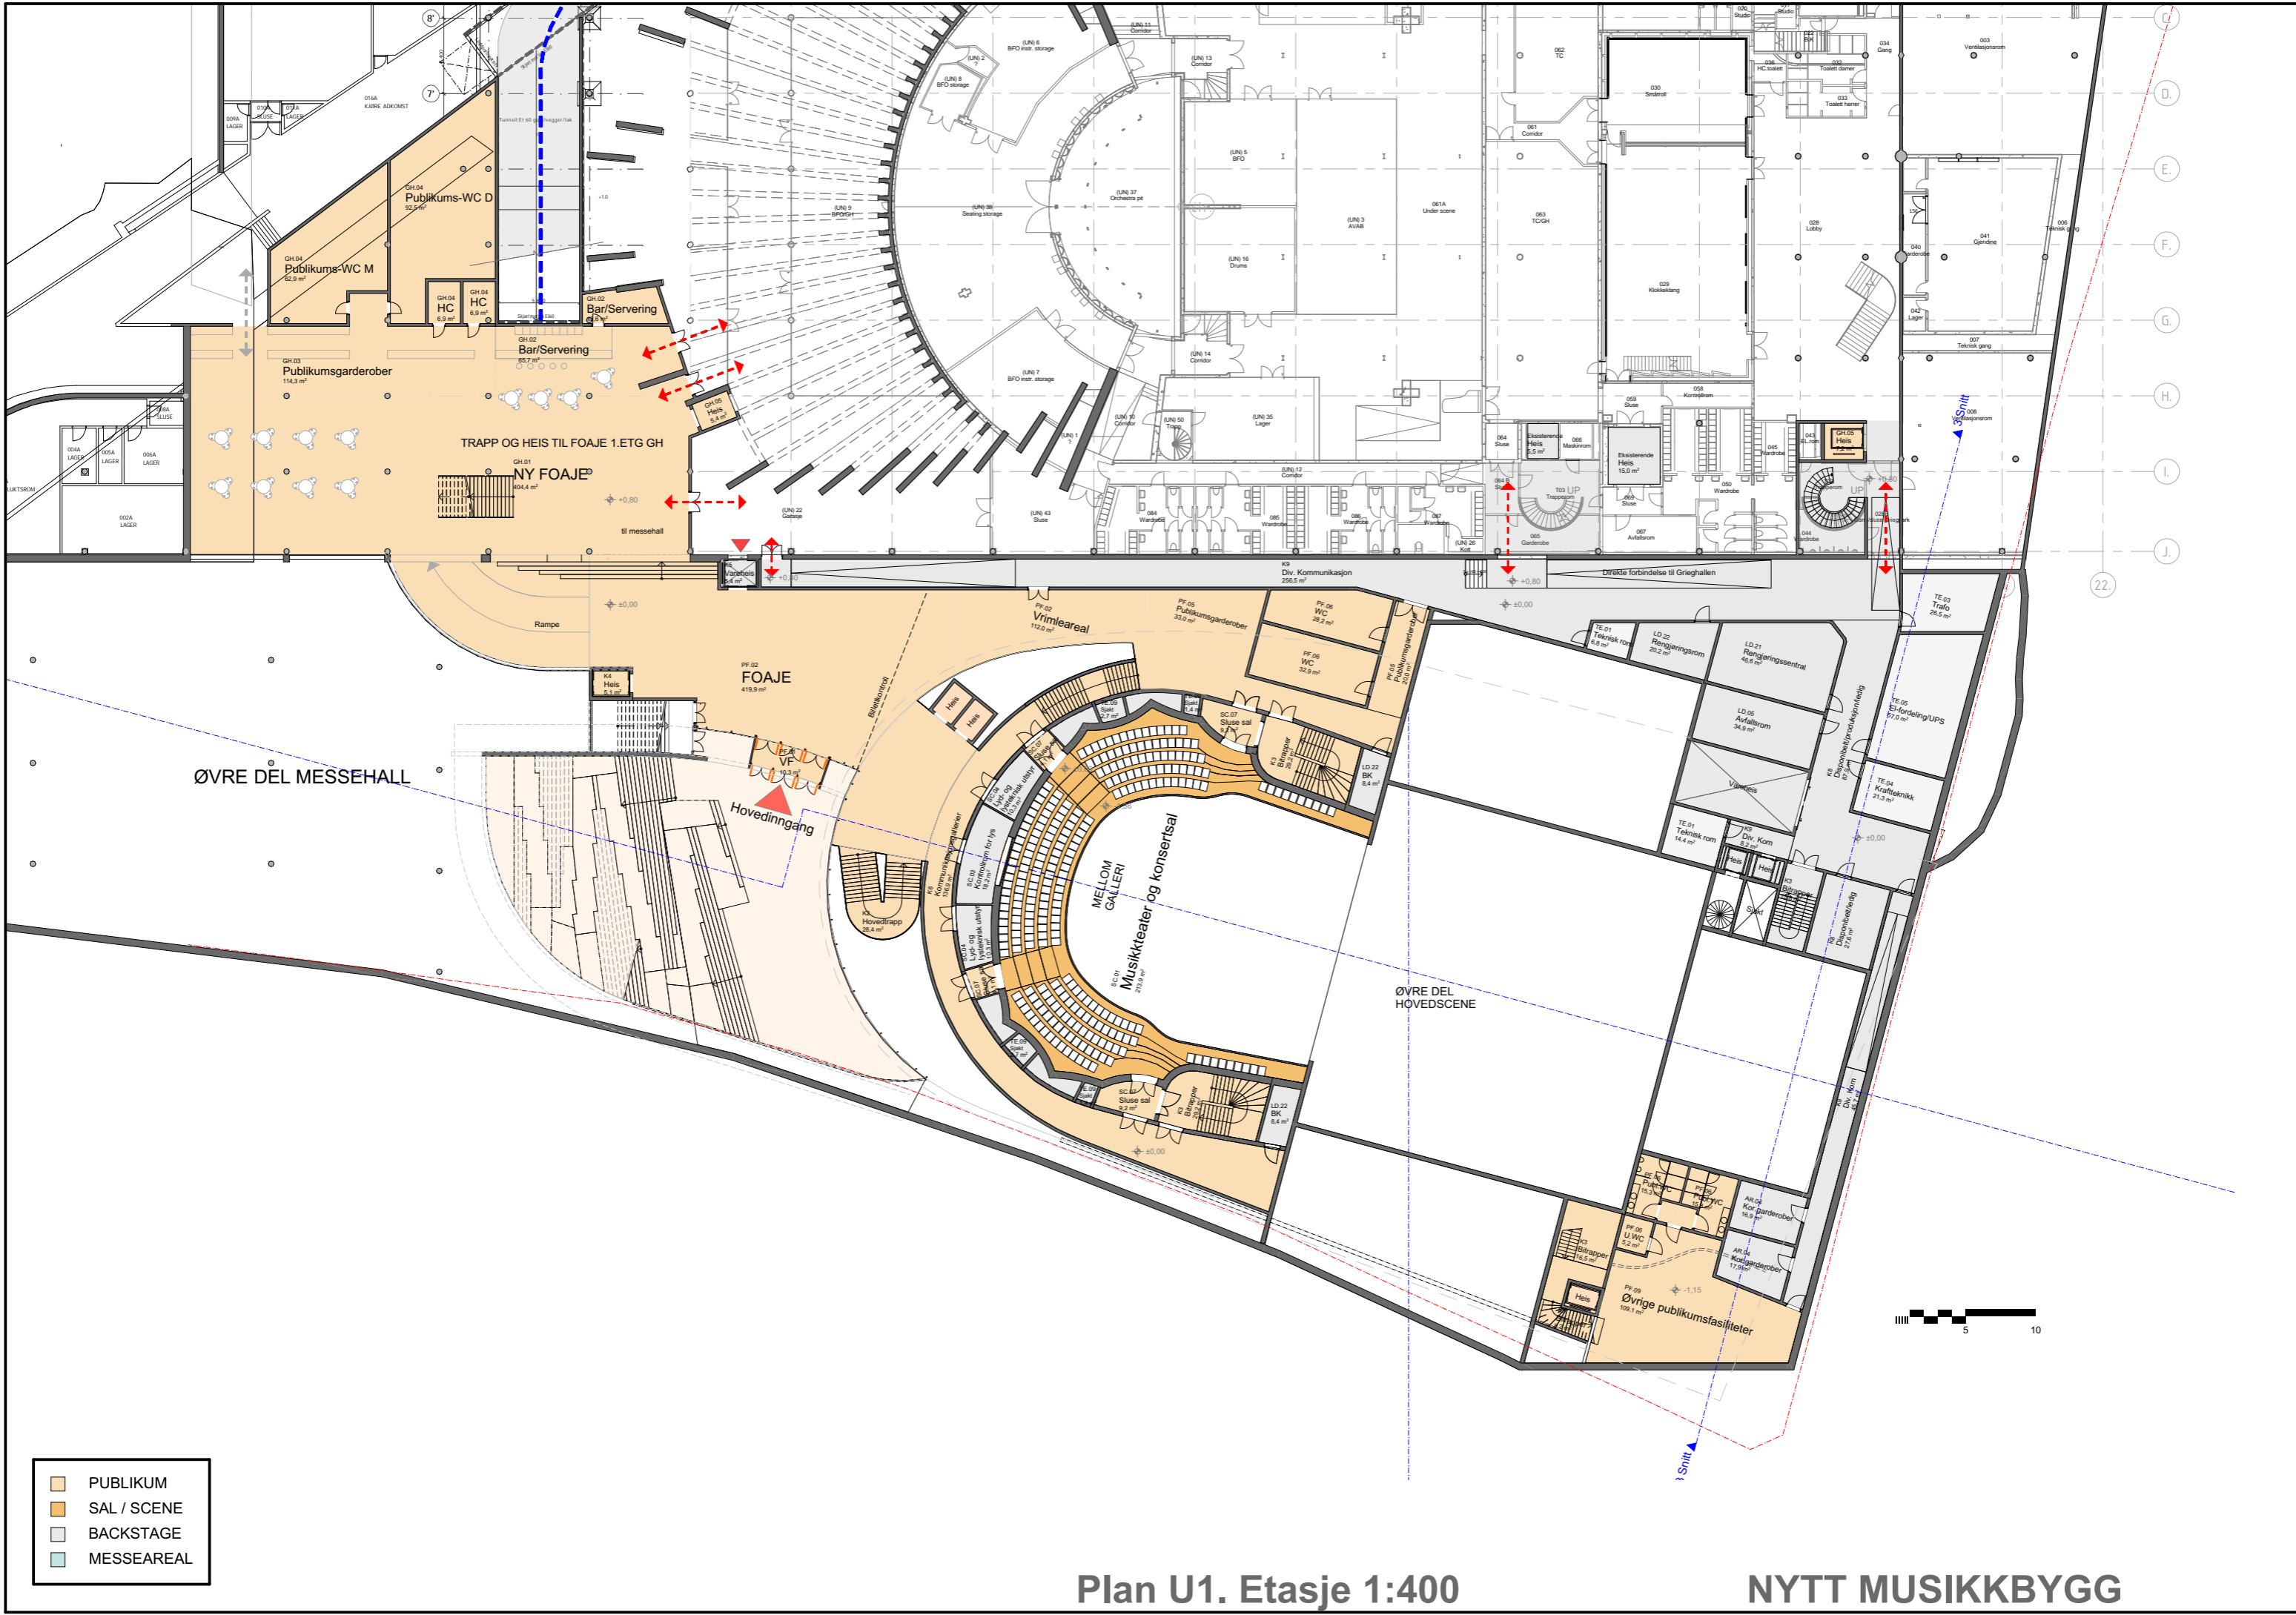


- PUBLIKUM
- SAL / SCENE
- BACKSTAGE
- MESSEAREAL

Plan U1. Etasje 1:400

NYTT MUSIKKBYGG






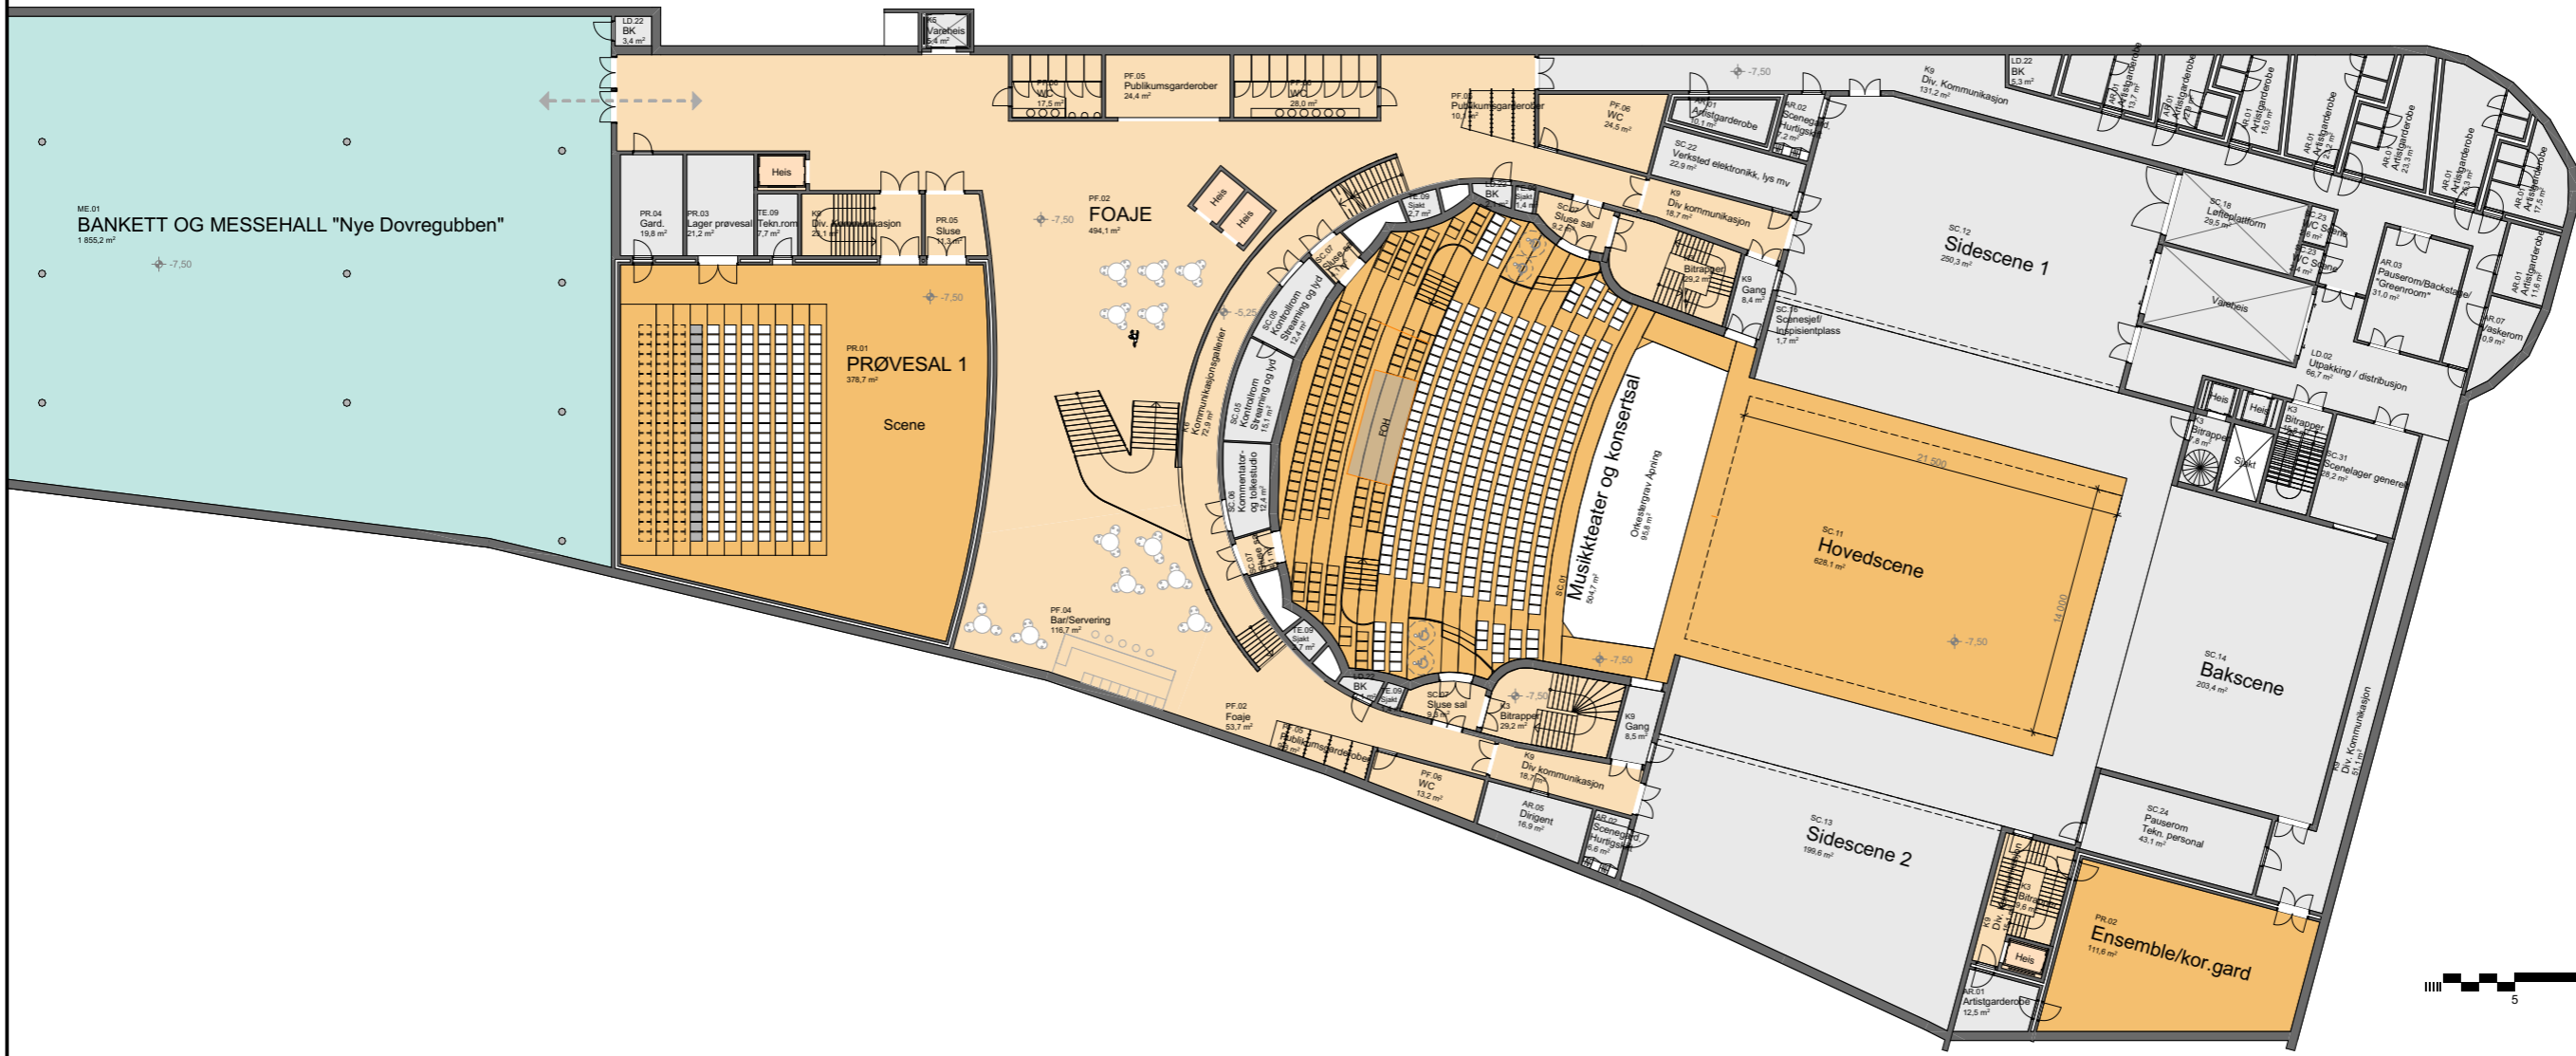

- PUBLIKUM
- SAL / SCENE
- BACKSTAGE
- MESSEAREAL

Plan U3. Parkering Etasje 1:400


NYTT MUSIKKBYGG

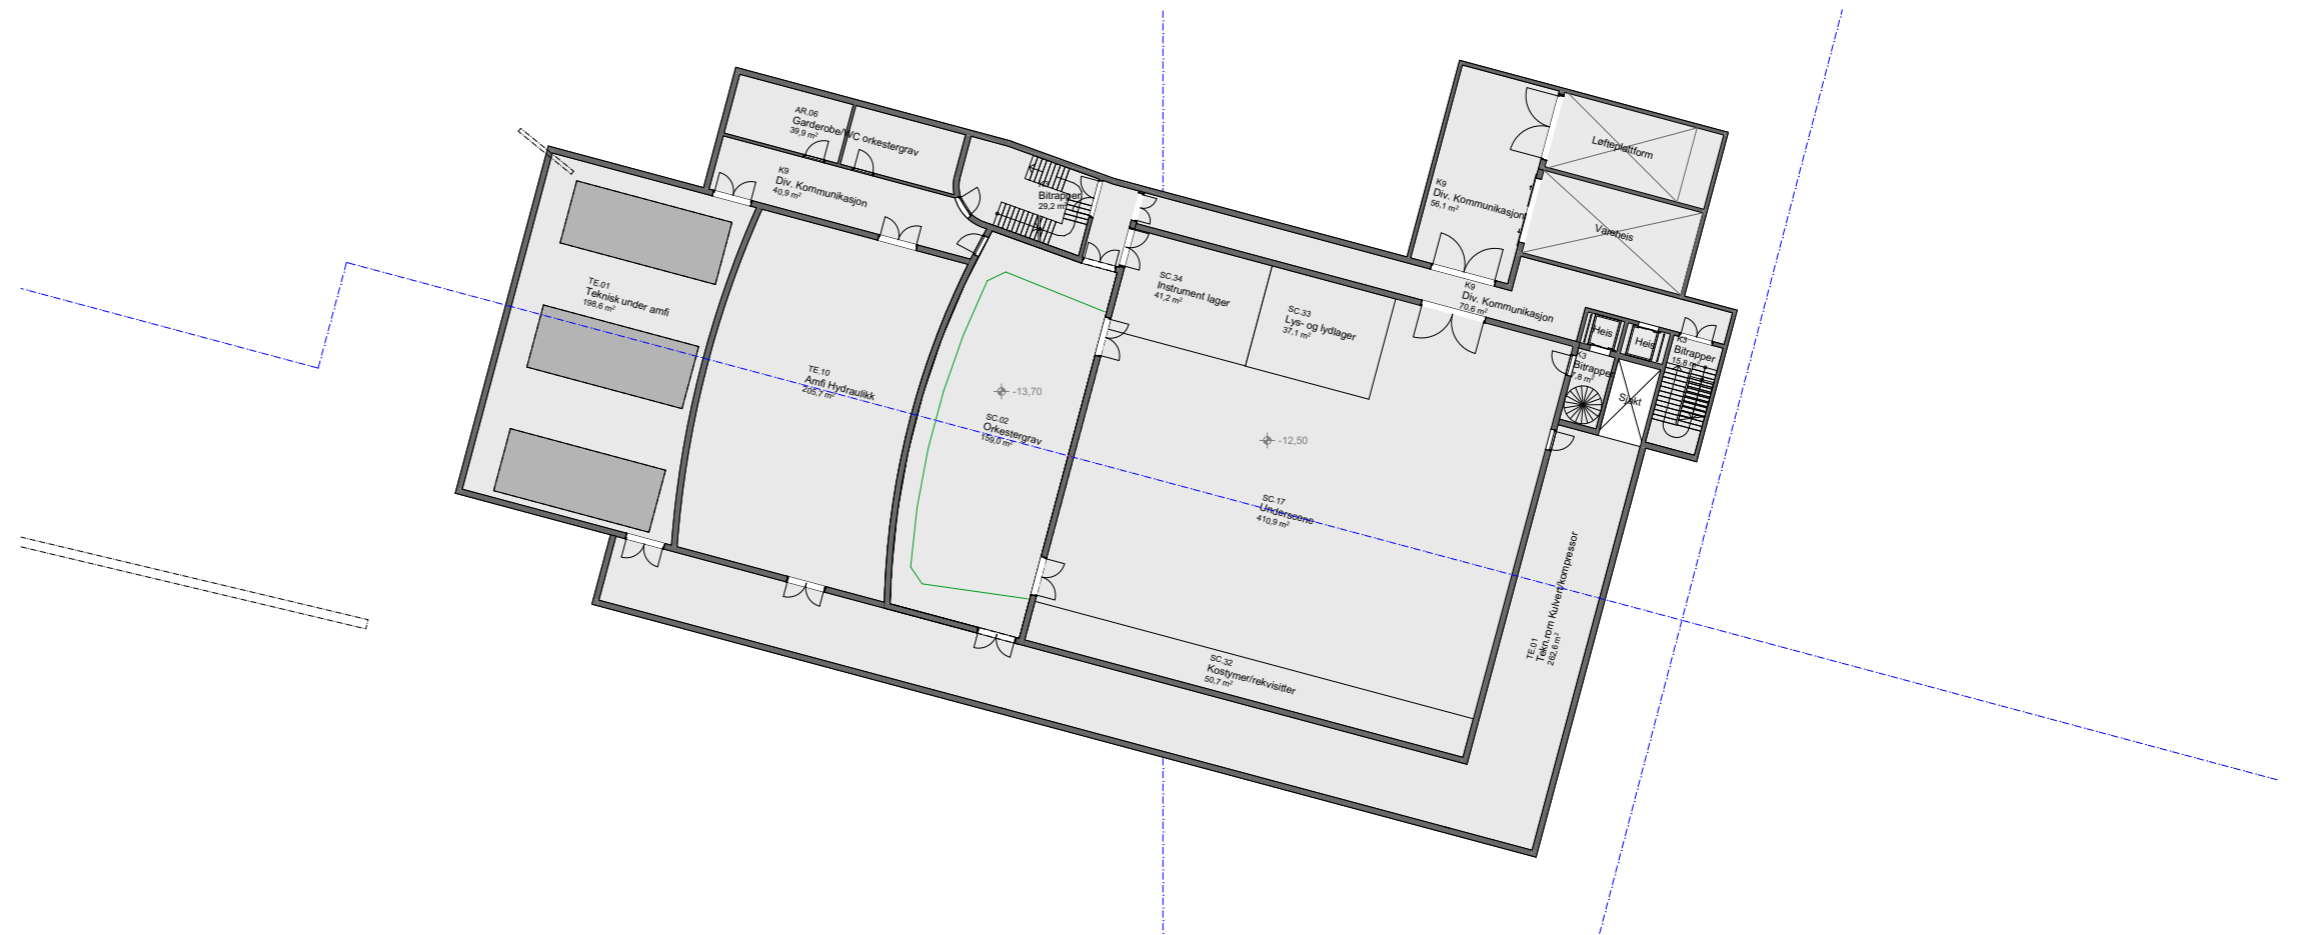


- PUBLIKUM
- SAL / SCENE
- BACKSTAGE
- MESSEAREAL

Plan U4. Etasje 1:400

NYTT MUSIKKBYGG

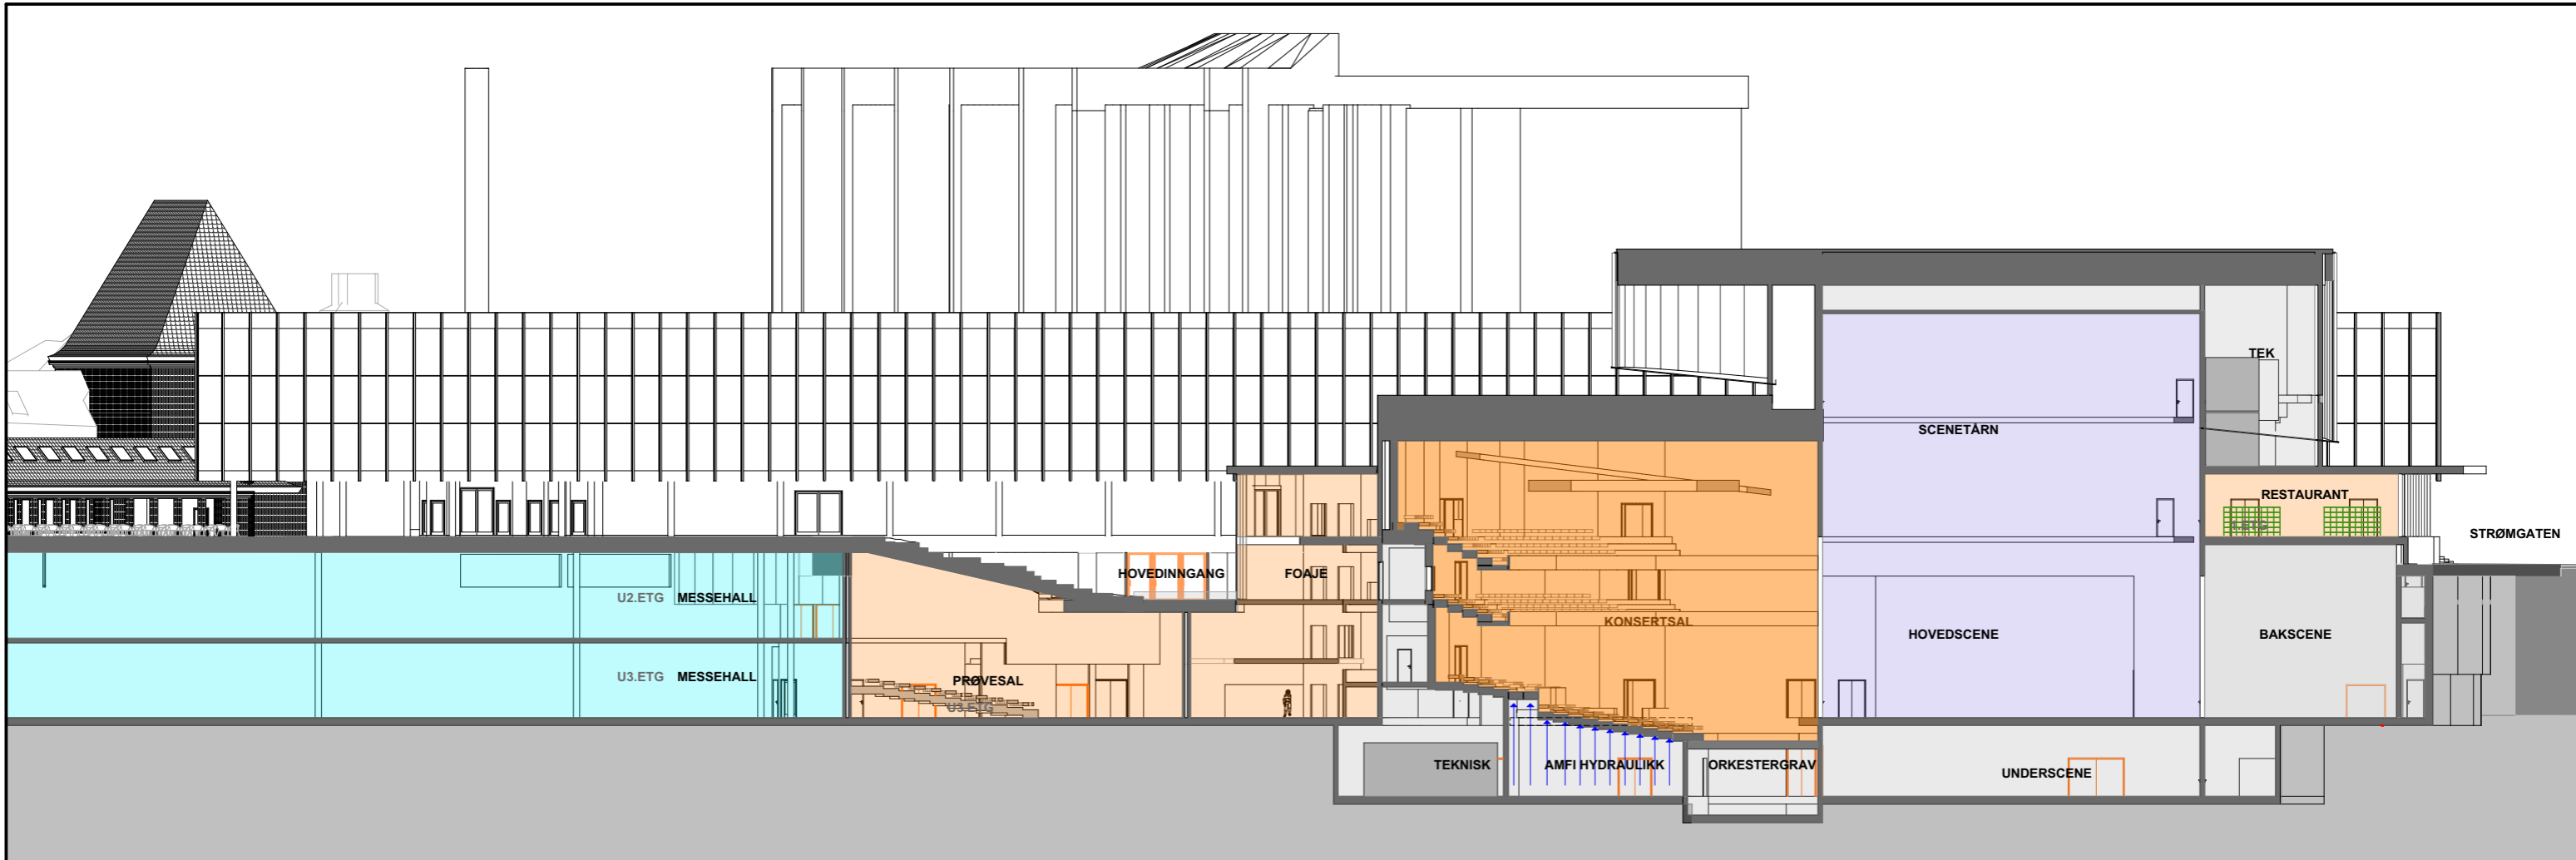

**Snitt 1 1:400**

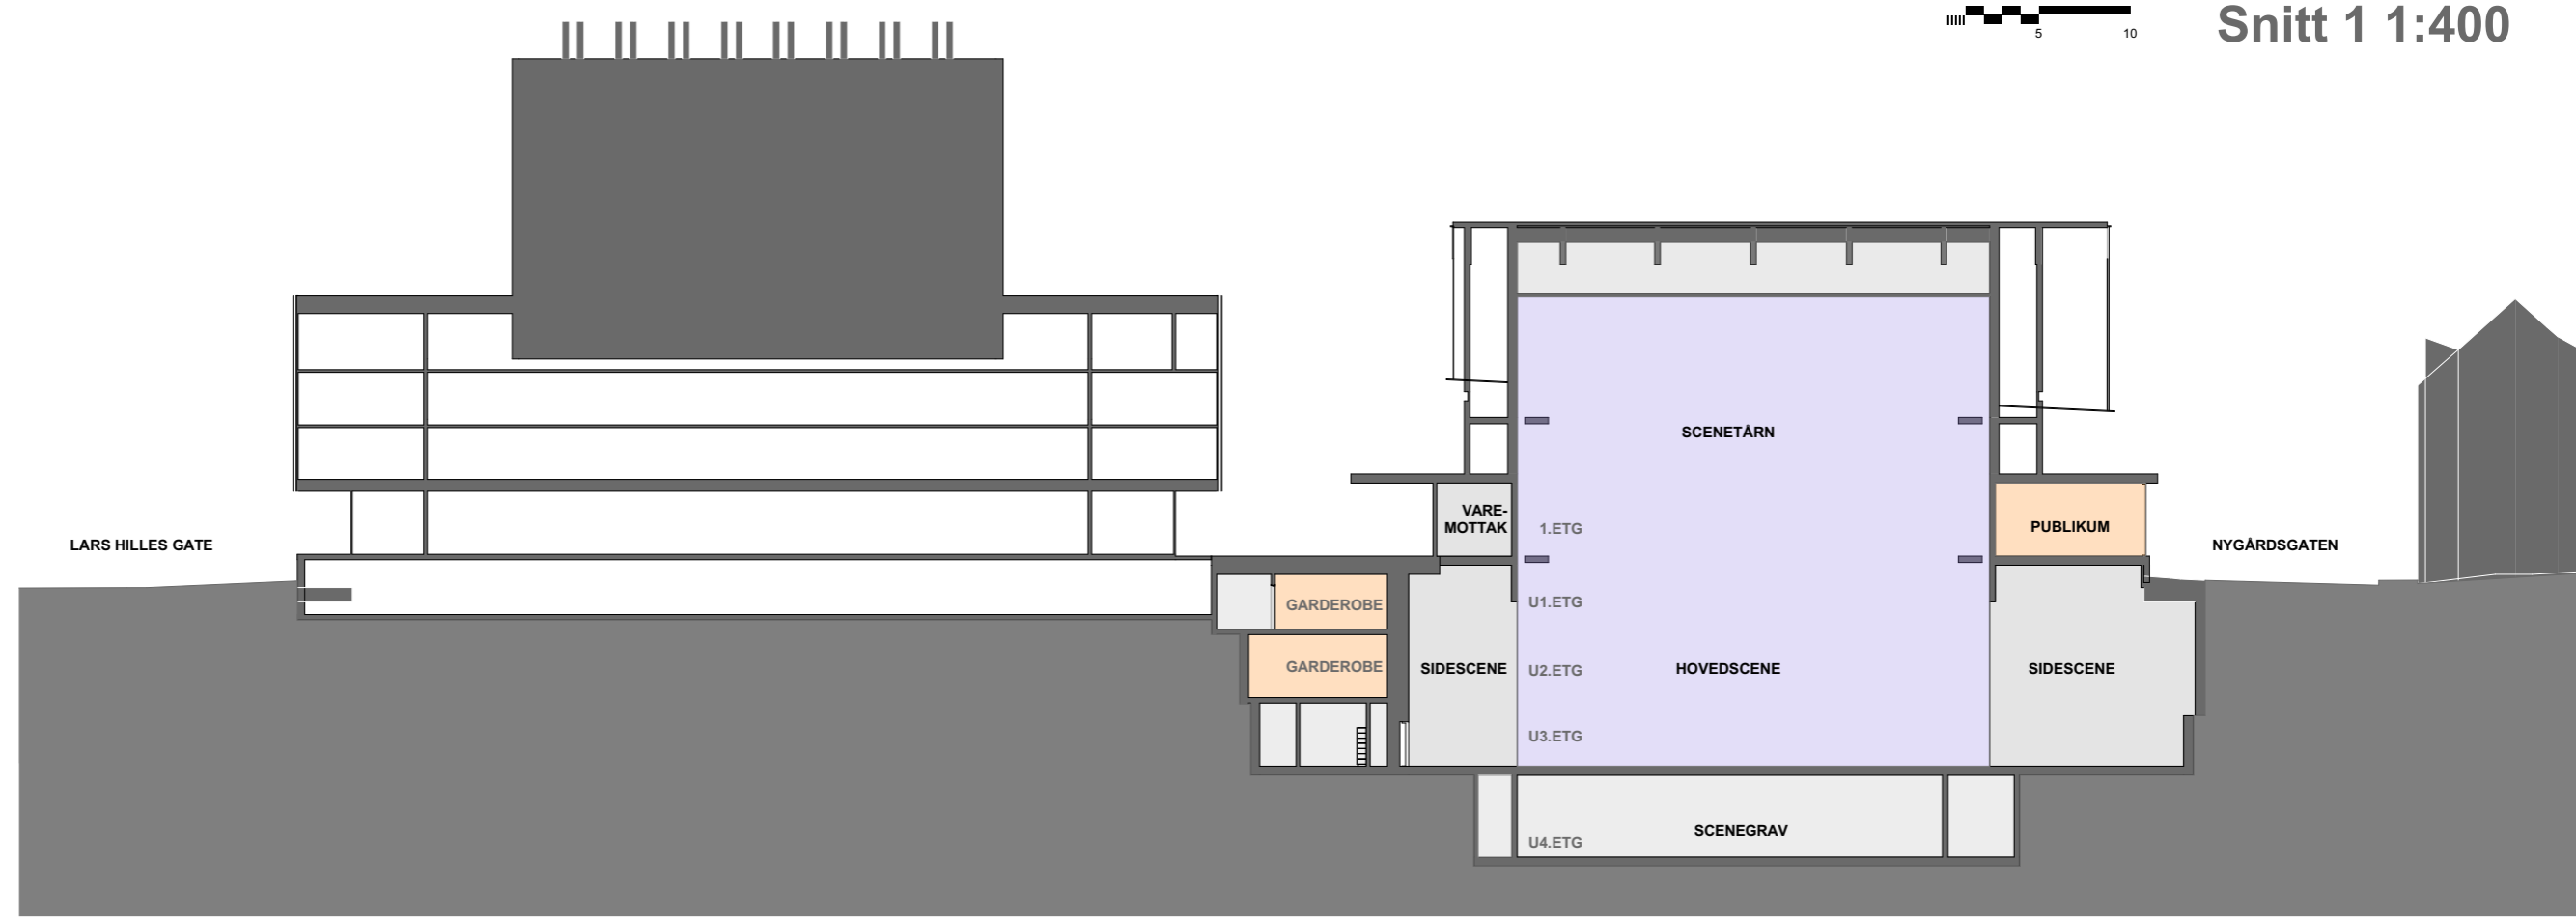

**Snitt 2 1:400**

- PUBLIKUM
- SAL / SCENE
- BACKSTAGE
- MESSEAREAL