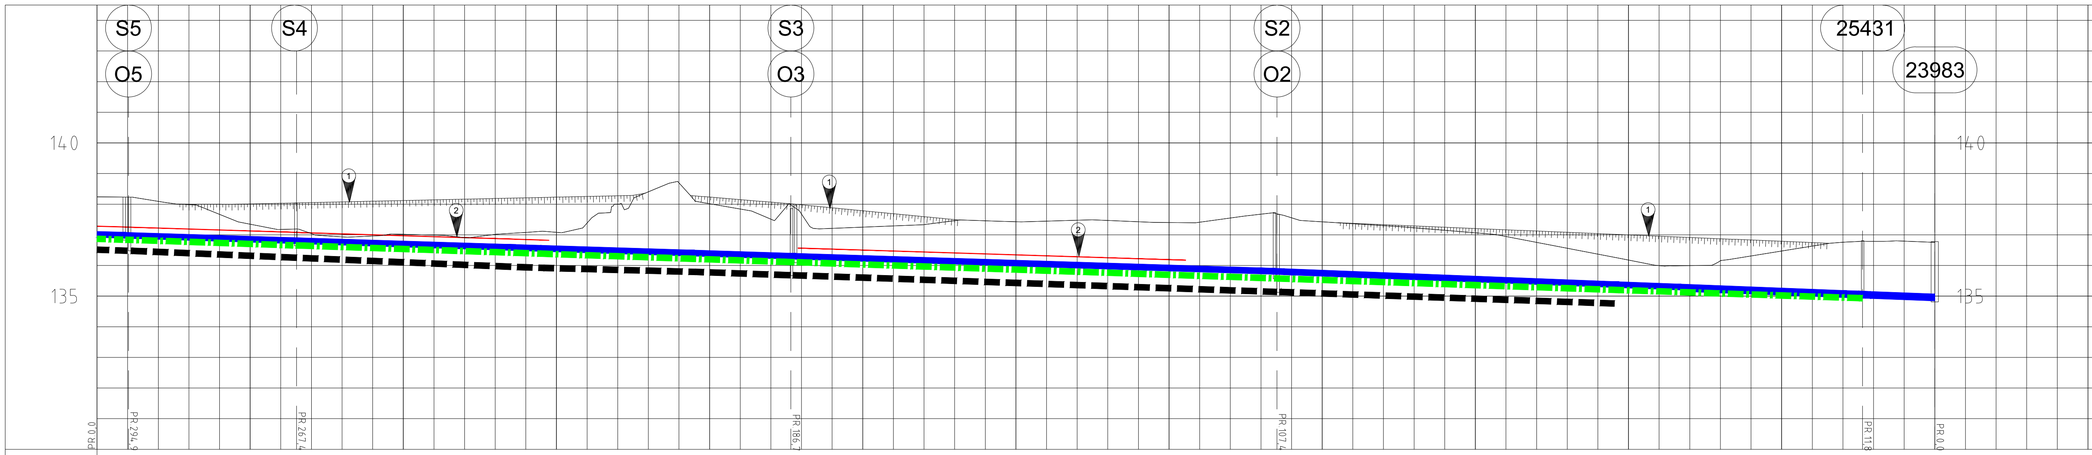

PROFIL NR.	300	275	250	225	200	175	150	125	100	75	50	25	0
Grunneier													
Markslag													
Grunnforhold													
Terrenghøyde/ Topp vegdekke	138,24 138,23 138,09 137,98 137,67 137,35 137,18 137,04 136,93 136,96 137,02 136,99 136,91 137,01 137,08 137,08 137,39 138,00 138,40 138,70 138,02 137,84 137,51 137,68 137,71 137,25 137,29 137,33 137,46 137,46 137,43 137,45 137,48 137,47 137,43 137,40 137,41 137,55 137,68 137,56 137,43 137,37 137,30 137,23 137,15 137,07 136,95 136,75 136,56 136,37 136,18 135,99 135,99 136,15 136,31 136,47 136,63 136,76 136,79 136,80 136,75													
HOR V PUNKT i m	28,70 0,7 26,8 35,8 5,0 24,3 15,6 1,1 79,4 0,5 54,7 1,9 0,2 10,6												
Kumavst. i m	28,00 0,7 27,1 36,1 4,0 25,1 16,6 0,5 78,2 0,5 54,7 2,0 0,8 10,6												
Fall i ¿	6,3 6,3 6,3 6,3 6,3 6,3 6,3 7,8 6,3 7,8 7,8 7,8 7,8 7,8 7,8 7,8												
VL Kote utv. topp	137,01 136,98 136,81 136,59 136,56 136,40 136,30 135,80 135,37 135,29 135,06 134,97												
Type og dim	63 PE100 SDR11												
Kumavst. i m	27,2 1,9 0,7 10,6												
Fall i ¿	7,5 7,4 3,0 7,5												
VL Kote utv. topp	135,25 135,02 134,94												
Type og dim	32 PE100 SDR11												
Kumavst. i m	28,00 0,9 26,9 36,1 4,0 25,2 16,4 0,6 78,2 0,6 55,6 10,1 27,1 2,0 0,5												
Fall i ¿	6,8 6,8 6,8 6,8 6,8 6,8 6,8 6,8 6,8 6,8 6,8 6,8 6,8 6,8 6,8												
SP Kote innv. bunn	136,84 136,66 136,44 136,39 136,22 136,11 135,58 135,20 135,13 134,93												
Type og dim	160 PVC												
Kumavst. i m	28,8 0,5 26,9 35,7 4,6 24,7 15,7 0,5 79,4 0,5 54,4												
Fall i ¿	7,0 8,4 8,4 8,4 6,9 5,2 6,9 6,9 6,9 6,9												
OV Kote innv. bunn	136,48 136,25 135,95 135,92 135,79 135,68 135,13 134,76												
Type og dim	200 DV												

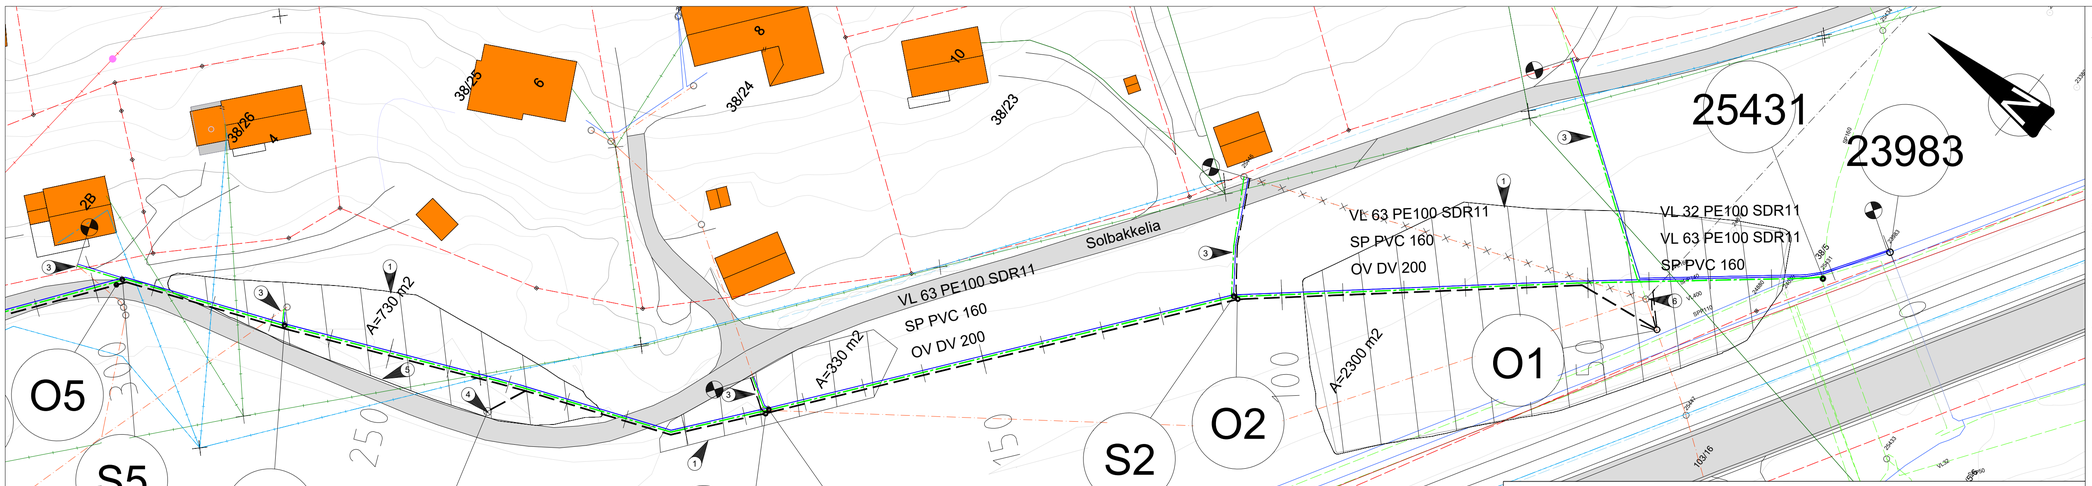

TEGNFORKLARING

	Prosjektert	Eksisterende	Utgår
Vannledning			
Overvann			
Spillvann			
Avløpfelles			
Entreprisegrense			
Kum			
Anboring			
Eiendomsgrense			
Tele			
Mast			
Høyspent jordkabel			
Høyspent luftkabel			
Lavspent jordkabel			
Lavspent luftkabel			
Mast høyspent			
Bredbånd			
Tele luftkabel			
Tele trekkeør			
Fylling			
Utblokking VL			

MERKNADER

1. Fylling
2. Isolasjon XPS eller tilsvarende. Korttidslast 400 kN/m2, langtidslast 180 kN/m2
3. Prosjekterte stikkledninger har følgende egenskaper:
   - -- Spillvann PVC 110
   - -- Vann PE 32
   - -- Overvann DV 110

Høyder og plassering av eksisterende stikkledninger må avdekkes før oppstart. Etablering av nye stikkledninger tilpasses etter eksisterende stikkledninger.

4. Plassering av sandfang tilpasses veigrøftens laveste punkt.
5. Etablering av veigrøft.
6. Eksisterende kum 22752 erstattes med ny kum O1.

Utgraving av VA-grøft forventes primært å foregå i stedlige fyllmasser og matjord, samt sand og slit ved noe større dybder. Det må også forventes noe sprengning, da det i stedvis er kort til fjell langs langs planlagt trasé.

Rev	Endring	Utført	Kontr.	Godkjent	Dato
B00	Anbudstegning	NOEIBR	NONERD	NONERD	04.04.2022

Oppdragsgiver
Sør-Odal Kommune

Prosjekteier
Tore Leland-Try

Prosjektnavn
Solbakken -Snekkermoen

Målestokk
1:500/1:100

VA Plan og Profil

Trasé A

Profil 0-300

Arkformat
A1

Koordinatsystem
EUREF89UTM32/NN2000

Prosjektnr
10225785

Prosjektleder
John Ola Haugom

Tegningsstatus
Anbudstegning

SWECO

Fagdisiplin	Tegningsnummer	Status	Rev
RIVA	H201	B	00

S:\OPPDRAG\HAM\32316\10225785_VA_SOLBAKKEN-SNEKKERMOEN\000\07 MODELLER OG TEGNINGER\00 GJELDENDE TEGNINGER OG MODELLER
fredag 25. mars 2022