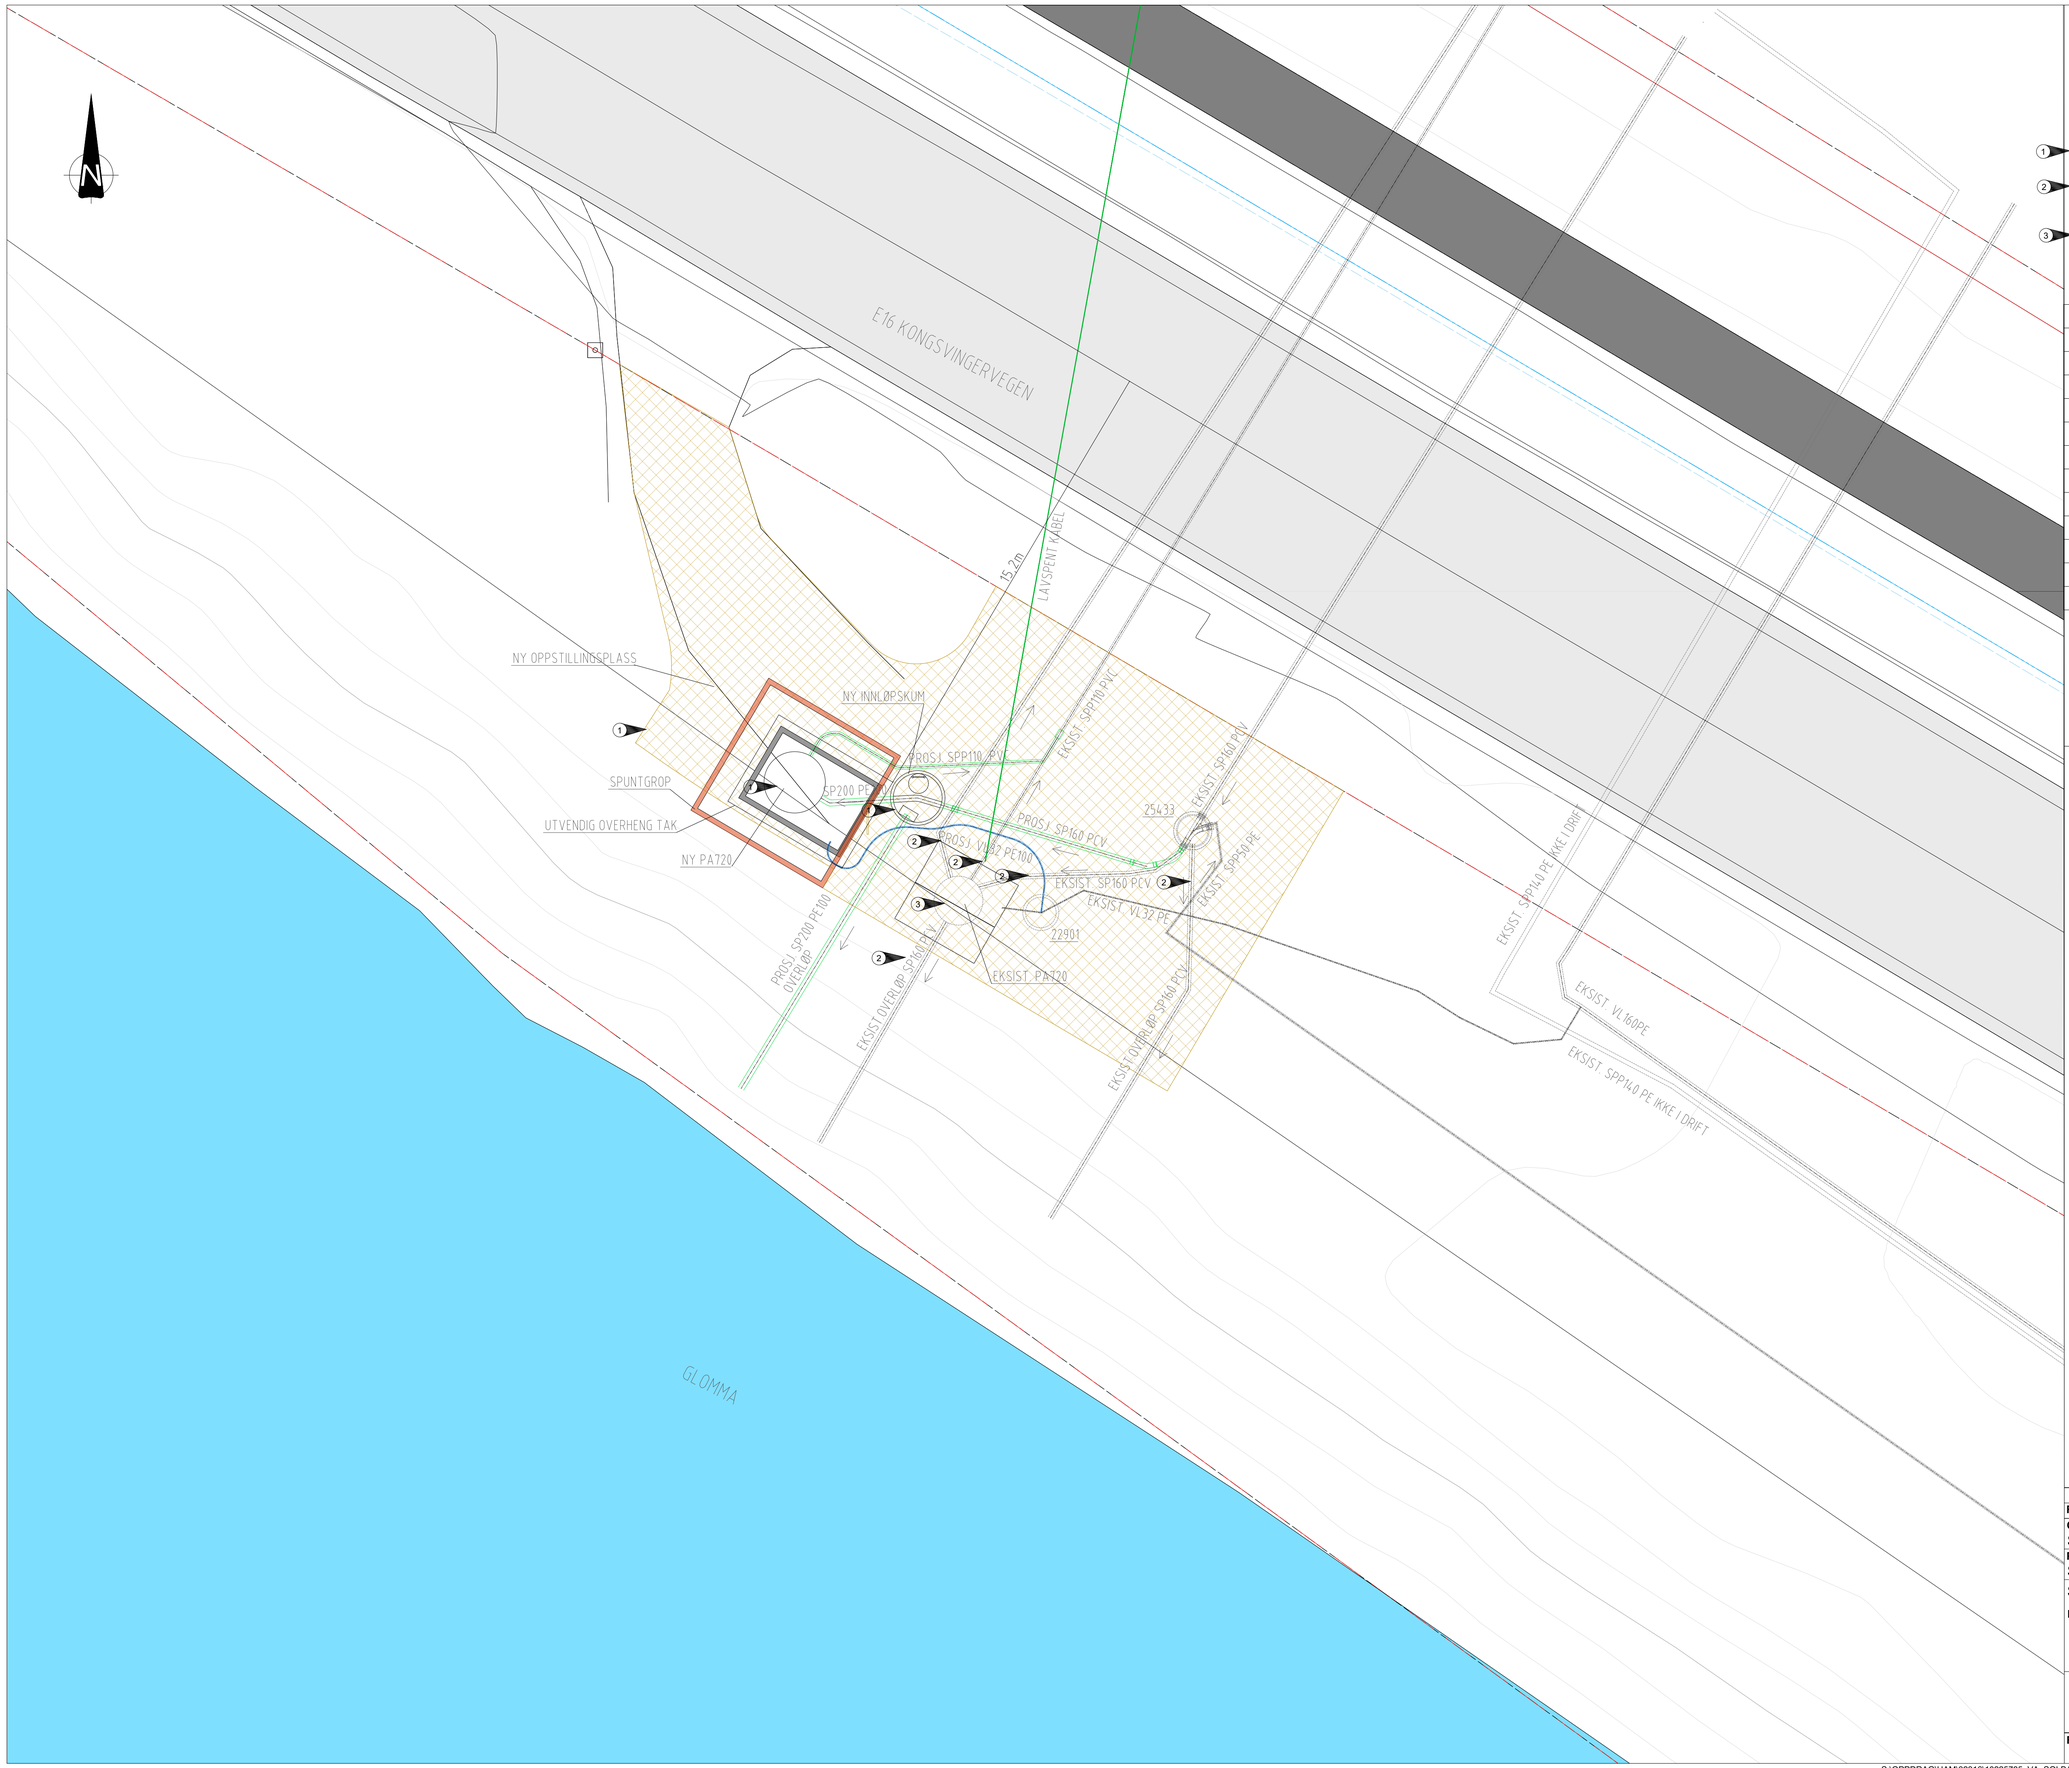

MERKNADER

Flomkoter Glomma:
10-årsflom +133,97
20-årsflom +134,42
200-årsflom +135,37

1. Endelig plassering av ny pumpestasjon, ny innløpskum og oppstillingsplass avklares i samråd med byggherre.
2. Eksisterende ledninger som kommer i konflikt med øvrige arbeider skal fjernes. Sanerte ledninger som ellers blir liggende i grunnen utenfor byggegrop/grøfter blir liggende nedgravd.
3. Eksisterende pumpesump skal bare delvis fjernes. Entreprenør kapper sumpen så langt ned som mulig i forhold til den åpne byggegropen.

PA720 Solbakken		
Sted	Kote	Dimensjon
Innløpskum, eksisterende		
Terreng	137,700	
Overløp	136,000	Ø160
Innløp	134,700	Ø160
Utløp	134,700	Ø160
Bunn, kum	3,0m	Ø1000
Pumpesump, ny		
Terreng	137,800	
Innløp	134,500	Ø200
Utløp	136,300	Ø110
Bunn, sump	4,8m	Ø1600

TEGNFORKLARING

- Eksisterende VA-anlegg
- Prosjektert VL
- Oppstillingsplass
- Eksisterende kum
- Prosjektert kum

Rev	Endring	Utført	Kontr.	Godkjent	Dato
B00	Anbudstegning	NOZINT	NOOYVI	NOOYVI	04.04.22

Oppdragsgiver
Sør-Odal Kommune

Prosjekteier
Tore Leland-Try

Prosjektnavn
Solbakken -Snekkermoen

Målestokk
1:100

Situasjonsplan PA720 Solbakken

Prinsipptegning

Arkformat
A1

Koordinatsystem
EUREF89UTM32/NN2000

Prosjektnr
10225785

Prosjektleder
John Ola Haugom

SWECO

Tegningsstatus
Anbudstegning

Fagdisiplin	Tegningsnummer	Status	Rev
RIVA	H516	B	00

S:\OPPDRAG\HAM\32316\10225785_VA_SOLBAKKEN-SNEKKERMOEN\000\07 MODELLER OG TEGNINGER\00 GJELDENDE TEGNINGER OG MODELLER
fredag 25. mars 2022