

SYMBOLFORKLARING


- Trykklille - Høy - 15Pa trykklifferanse
- Trykklille - Medium - 10Pa trykklifferanse
- Trykklille - Lav - 5Pa trykklifferanse
- Trykklille himling - Høy - 15Pa trykklifferanse

| | | | |
|----------|---|---------|------------|
| 1 | Anbudsunderlag K201-Tett hus entreprise | Team | 2022.03.15 |
| Revisjon | Revisjonstekst | Rev. av | Rev. dato |

Prosjekteringsgruppen:

- ARK:
- RIB:
- RIV:
- RIE:

Lokaliseringsfigur:

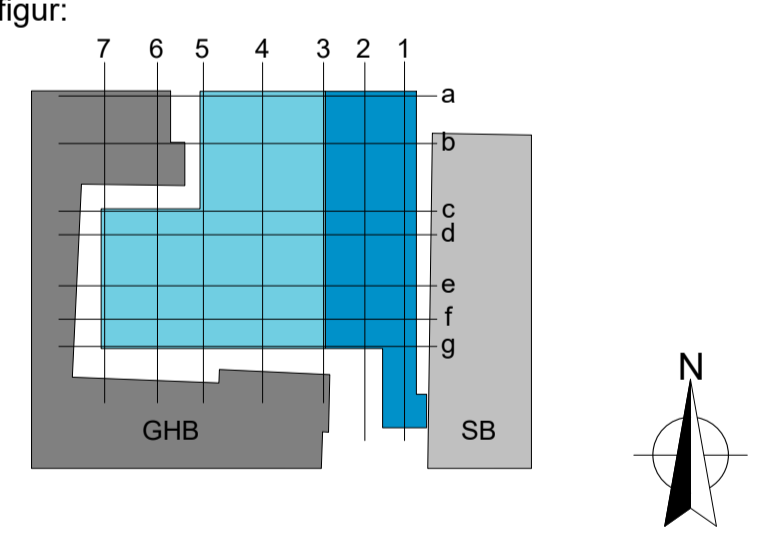

Fase: **Detaljprosjektfase**



Parkhjørnet

Trykkplan Etasje 02

| | | | |
|---|----------------------|-----------------------------|---------------------------------|
| Helse Bergen tegningsnummer 025-02-A-200-95-00 | Revisjonsnummer 1 | Revisjonsdato 2022.03.15 | Prosjekt nr. (H) 00573 PA11J |
|---|----------------------|-----------------------------|---------------------------------|

| | |
|-------------------|-------------|
| Prosjekt nr. (H) | 00573 PA11J |
| Godkjent | |
| Apprøvert | |
| Kontroll prosjek | |
| Signatur kontroll | |
| Autentiseret | |
| Dato | 11/29/21 |
| Skala | 1:100 A1 |
| Kontroll utferdig | |
| Signatur kontroll | |