


B  
A 200 40 01

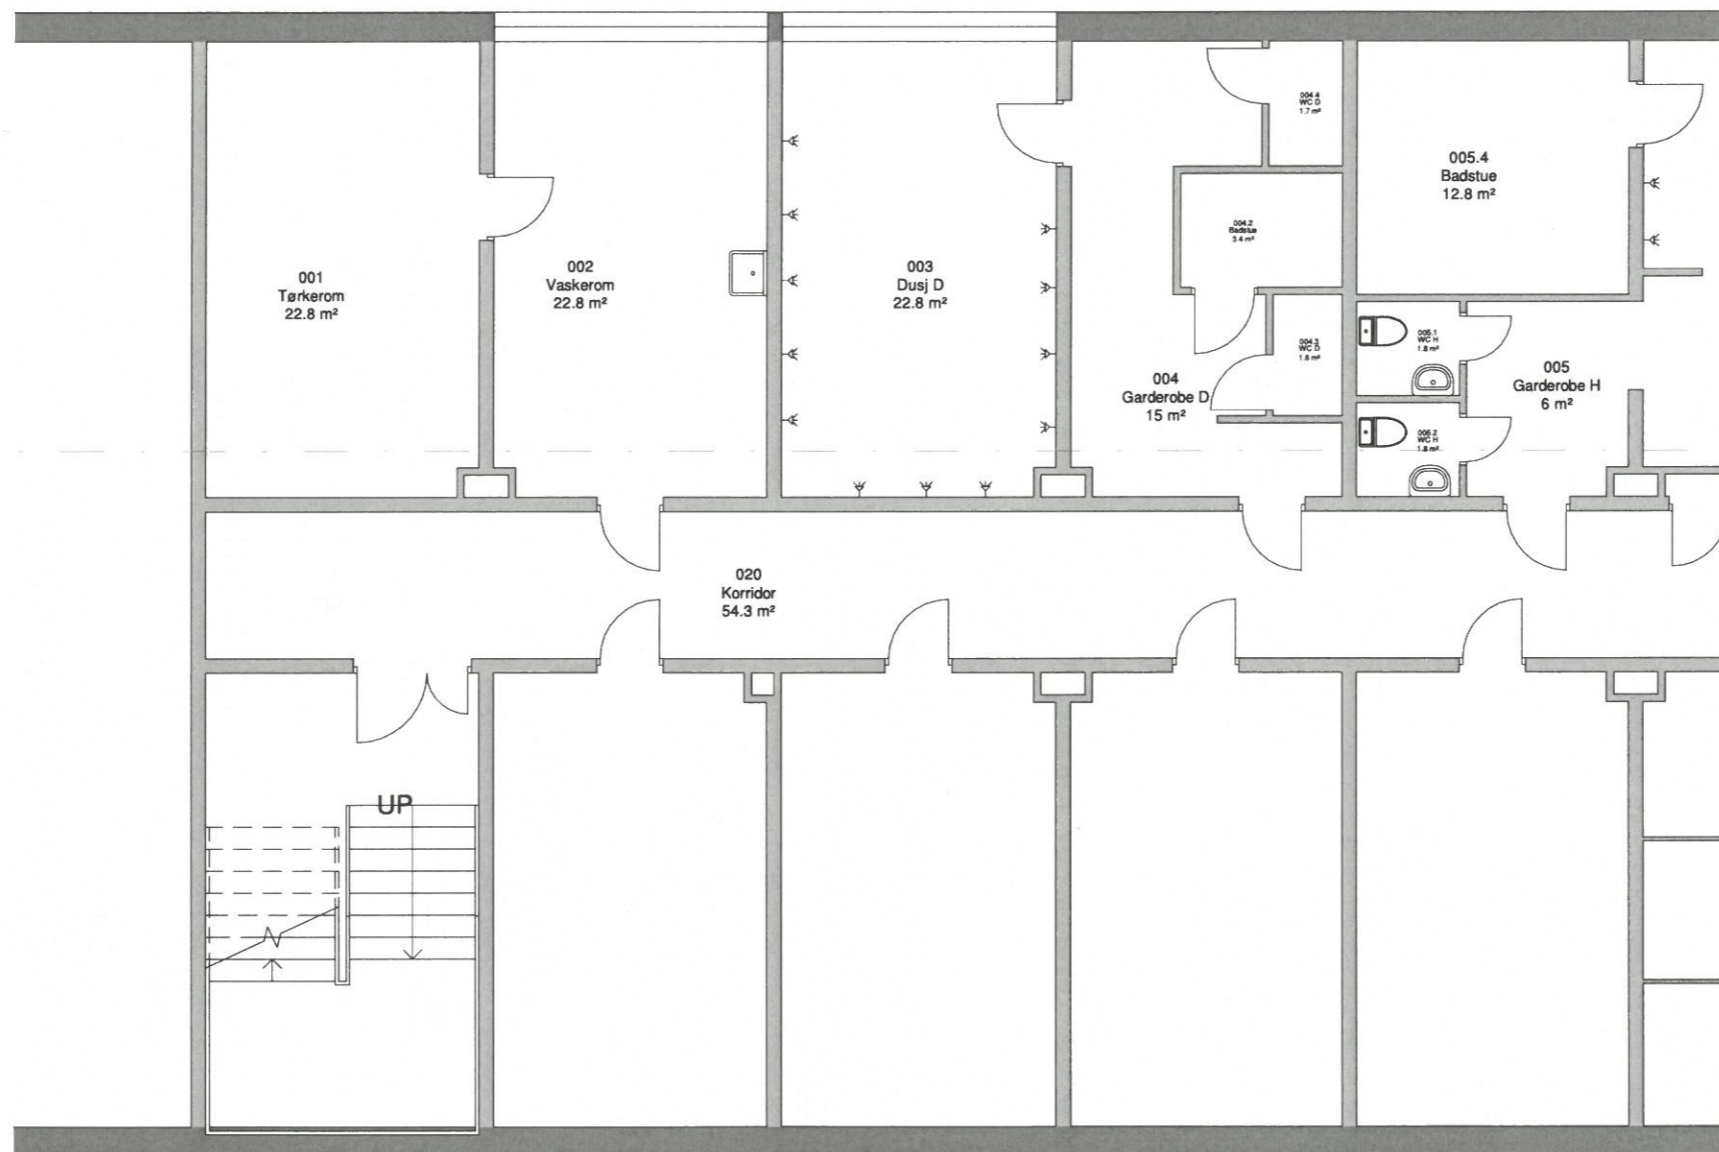

B  
A 200 40 01



Prosjektør

| Fase           | Rev.nr       | Beskrivelse  | Dato       | Sign.     | Kontroll  |
|----------------|--------------|--|------------|-----------|-----------|
|                |              | Værnes Garnison<br>Mannskapsforlegning<br>Kjeller<br>Skisse damgarderobe |            |           |           |
| Tegningsnummer |              |  |            |           | Målestokk |
| UGRADERT       |              |  |            |           | 1 : 100   |
| Gradering      | Inventarkode | Etasje   | Fag System | Tegn.type | Løpenr.   |
|                |              |  |            | Fase      | Rev.nr.   |