

Prosjekt:


Gjemselund Stadion


Rehabilitering av bane 1

Tittel:

Bilag D2

Utkast til Riggplan

C01	Konkurransedokument		08.04.22	UHS	ØR	KB
Rev.	Beskrivelse		Rev. Dato	Utarb.	Kontroll	Godkjent
Leverandørs logo:  KONGSVINGER KOMMUNE		Ledig:	Ledig:	Utarb. av.: Prosjektråd Innlandet AS	Antall sider: Side 1 av 2	
Prosjekt:	Kontrakt nr:	Disiplin:	Dok.type:	Løpenr:	Rev nr:	Status:
G	701	U	KF	008	01	B

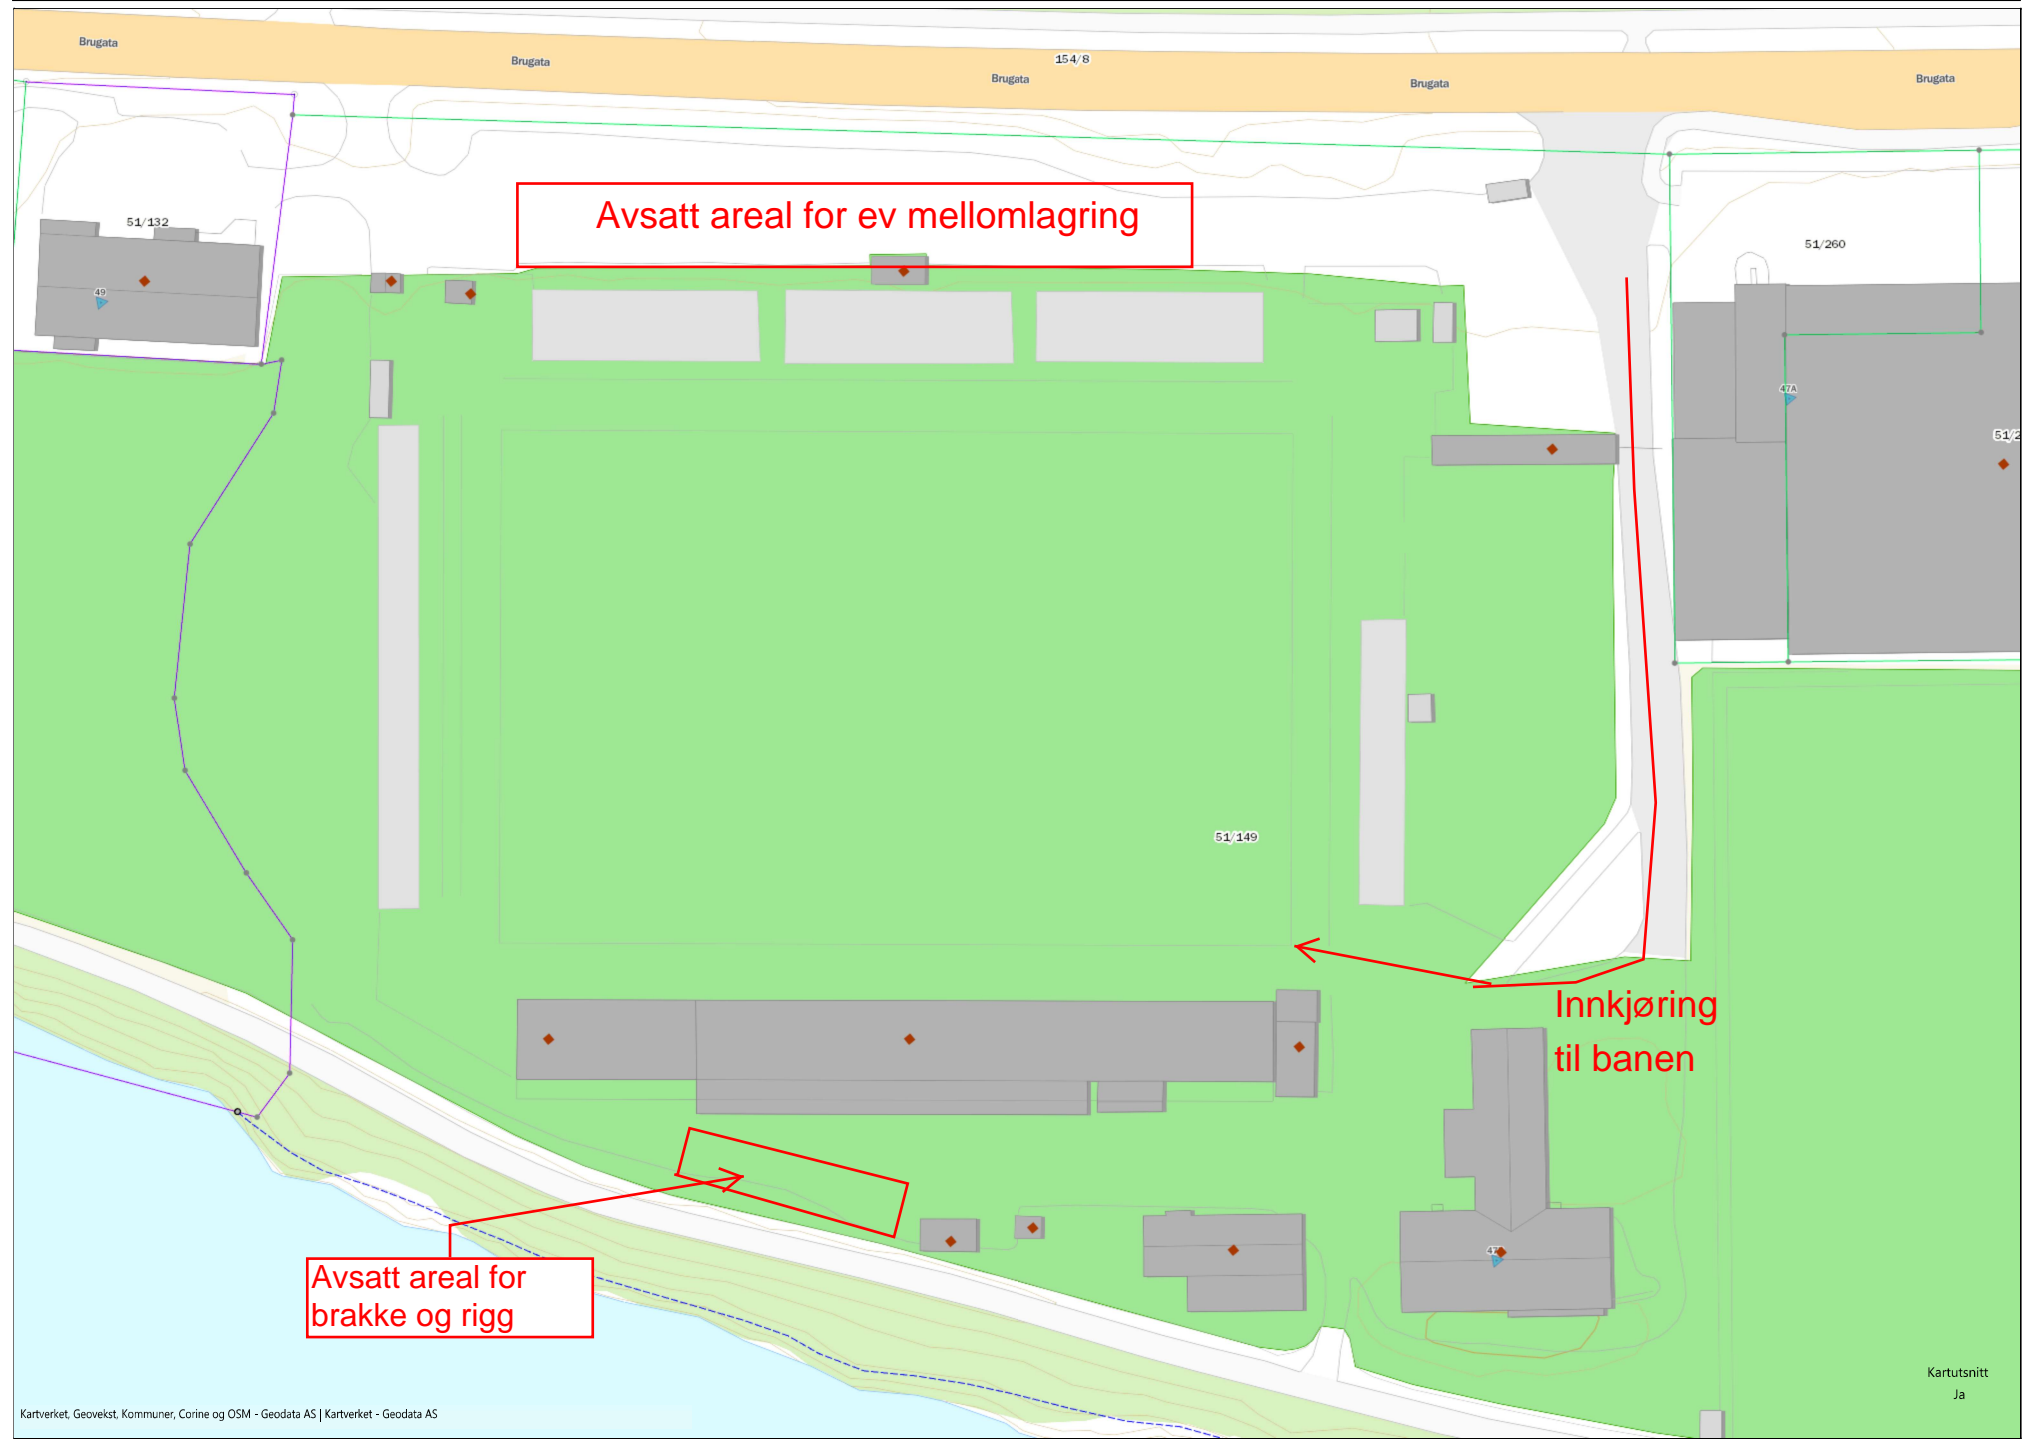

Eiendom oversikt
Eiendomsident

Eiendom detaljert

- ADRESSE
▲ Adresspunkt Matrikkel
- BYGG
■ Bygningspunkt Matrikkel
- TEIGGRENSEPUNKT
● 56 - Umerket
● 99 - Geometrisk
hjelpunkt
- FIKTIVE GRENSER
- - - Hjelpelinje vannkant.
- TEIGGRENSE
— Unøyaktig
— Mindre - lite nøyaktig
— Mindre nøyaktig
— Middels nøyaktig
— Nøyaktig

Kartutsnitt
Ja

