



Bygg D/Bråtaveien 6

Bygg E/Bråtaveien 4

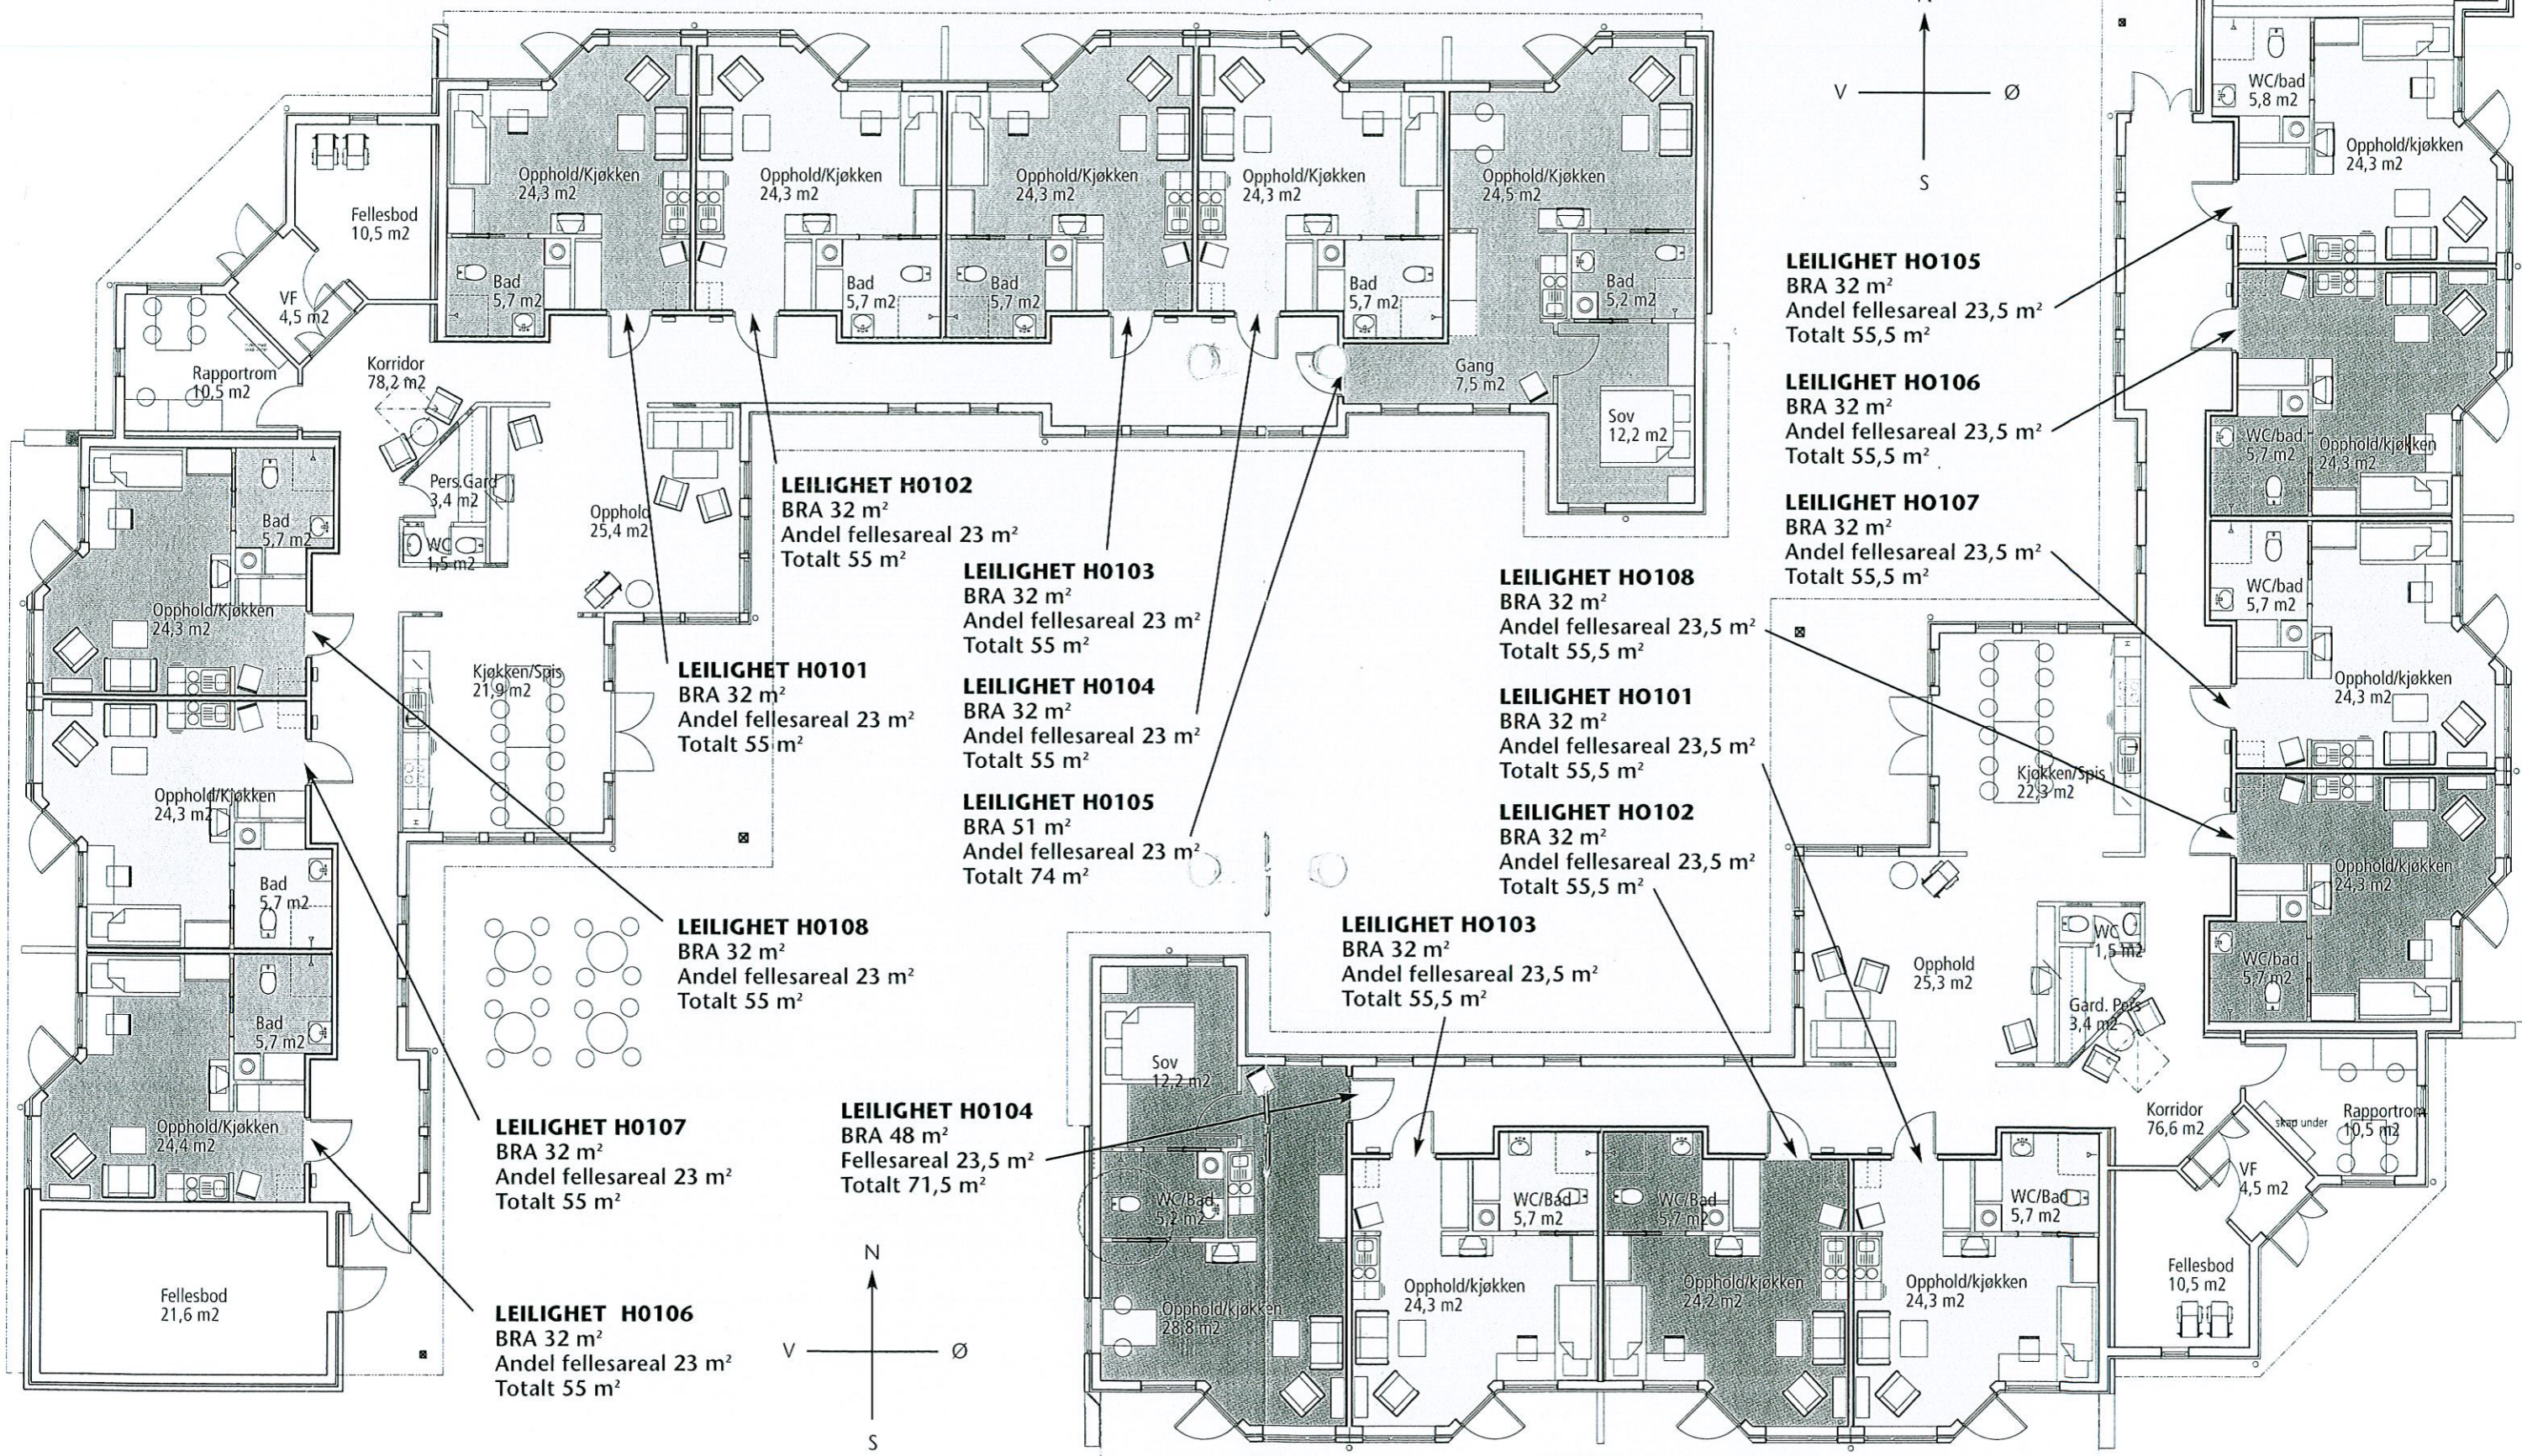


Bygg G/Bråtaveien 18


Bygg H/Bråtaveien 16

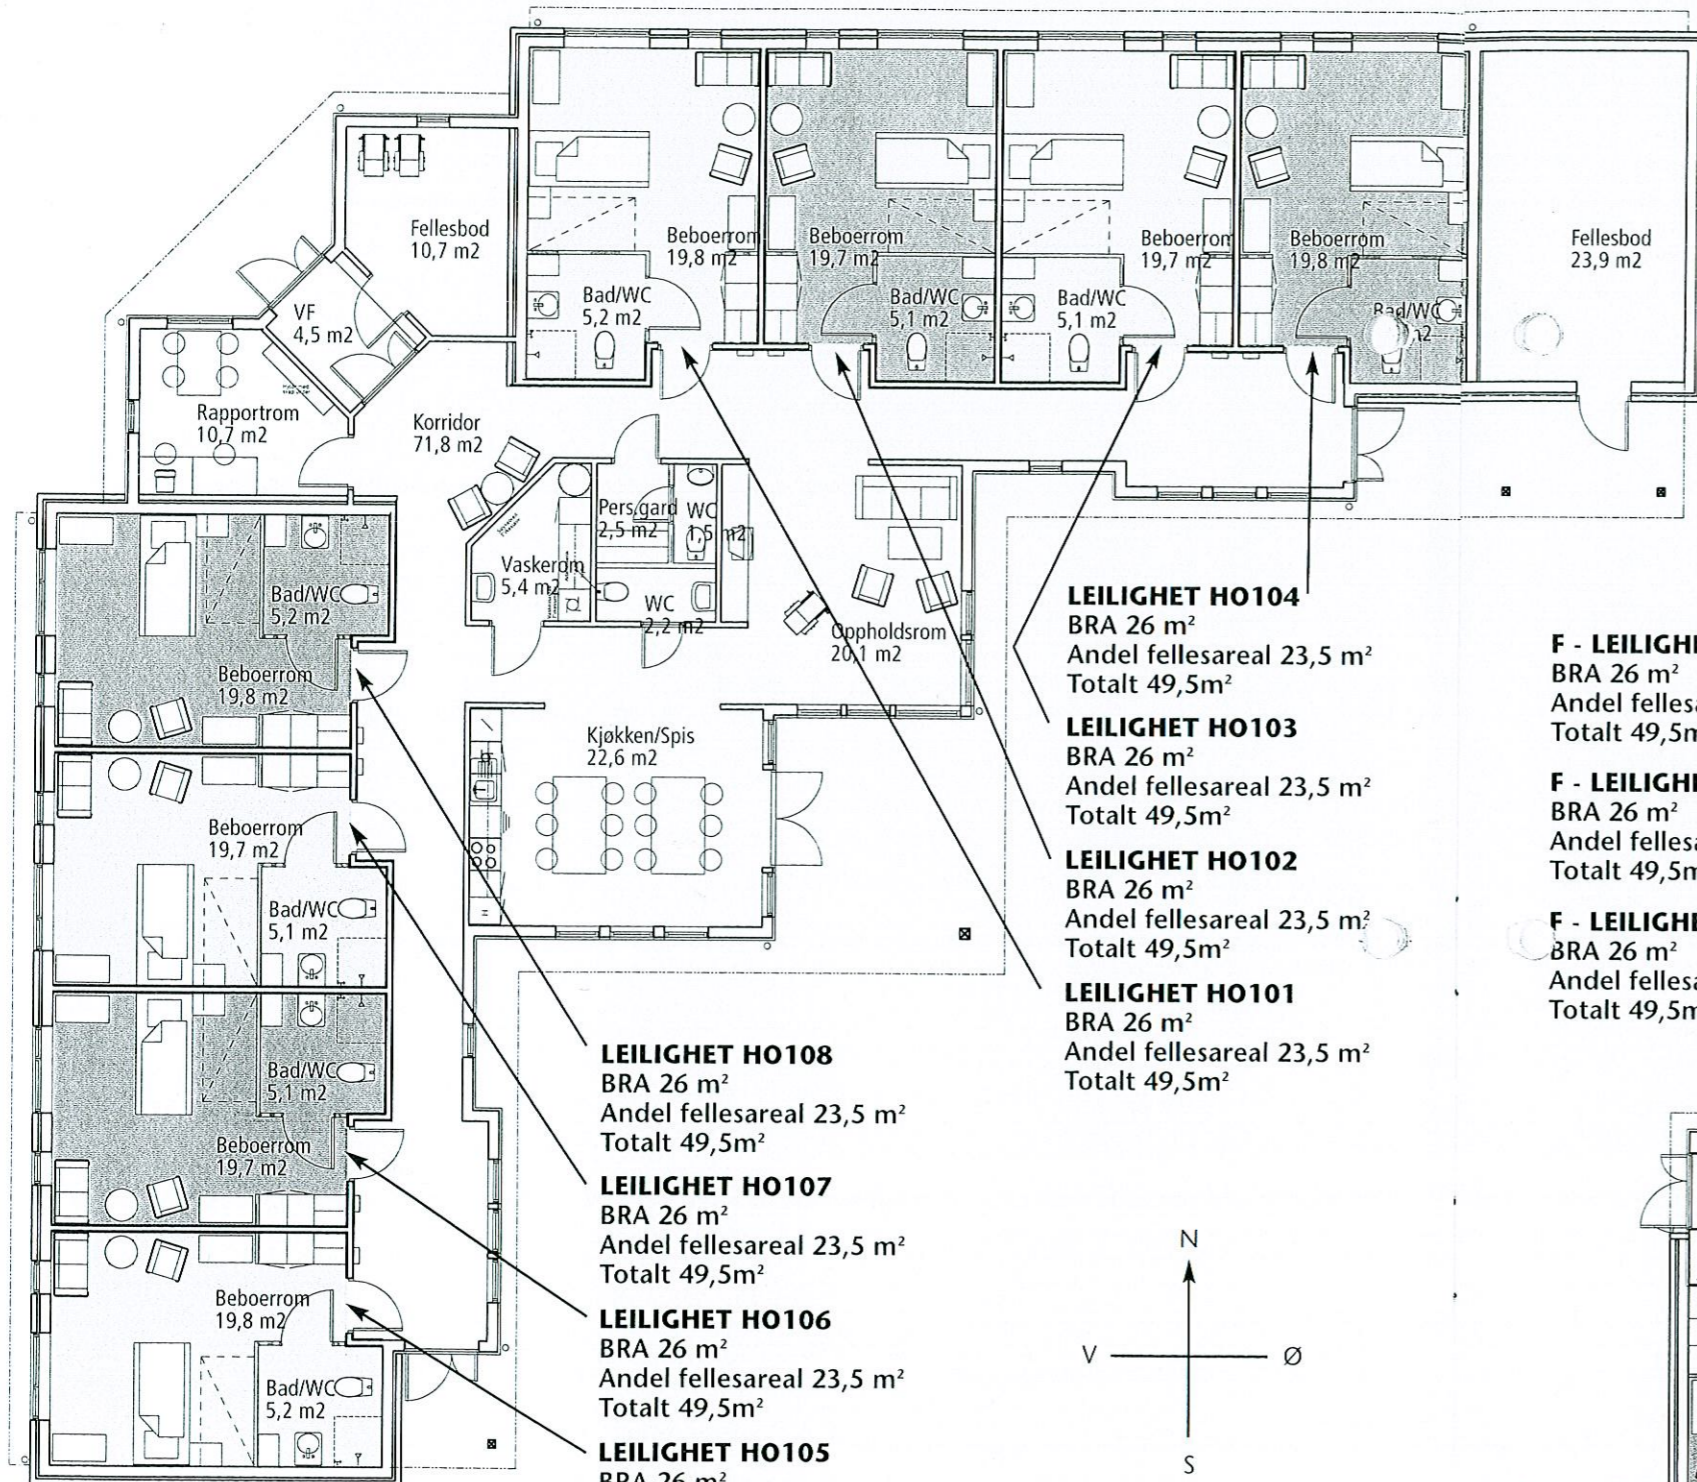

- LEILIGHET HO108**
BRA 26 m²
Andel fellesareal 23,5 m²
Totalt 49,5m²
- LEILIGHET HO107**
BRA 26 m²
Andel fellesareal 23,5 m²
Totalt 49,5m²
- LEILIGHET HO106**
BRA 26 m²
Andel fellesareal 23,5 m²
Totalt 49,5m²
- LEILIGHET HO105**
BRA 26 m²
Andel fellesareal 23,5 m²
Totalt 49,5m²

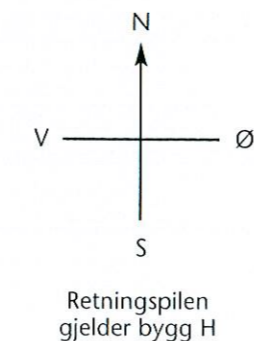


Bygg F/Bråtaveien 12

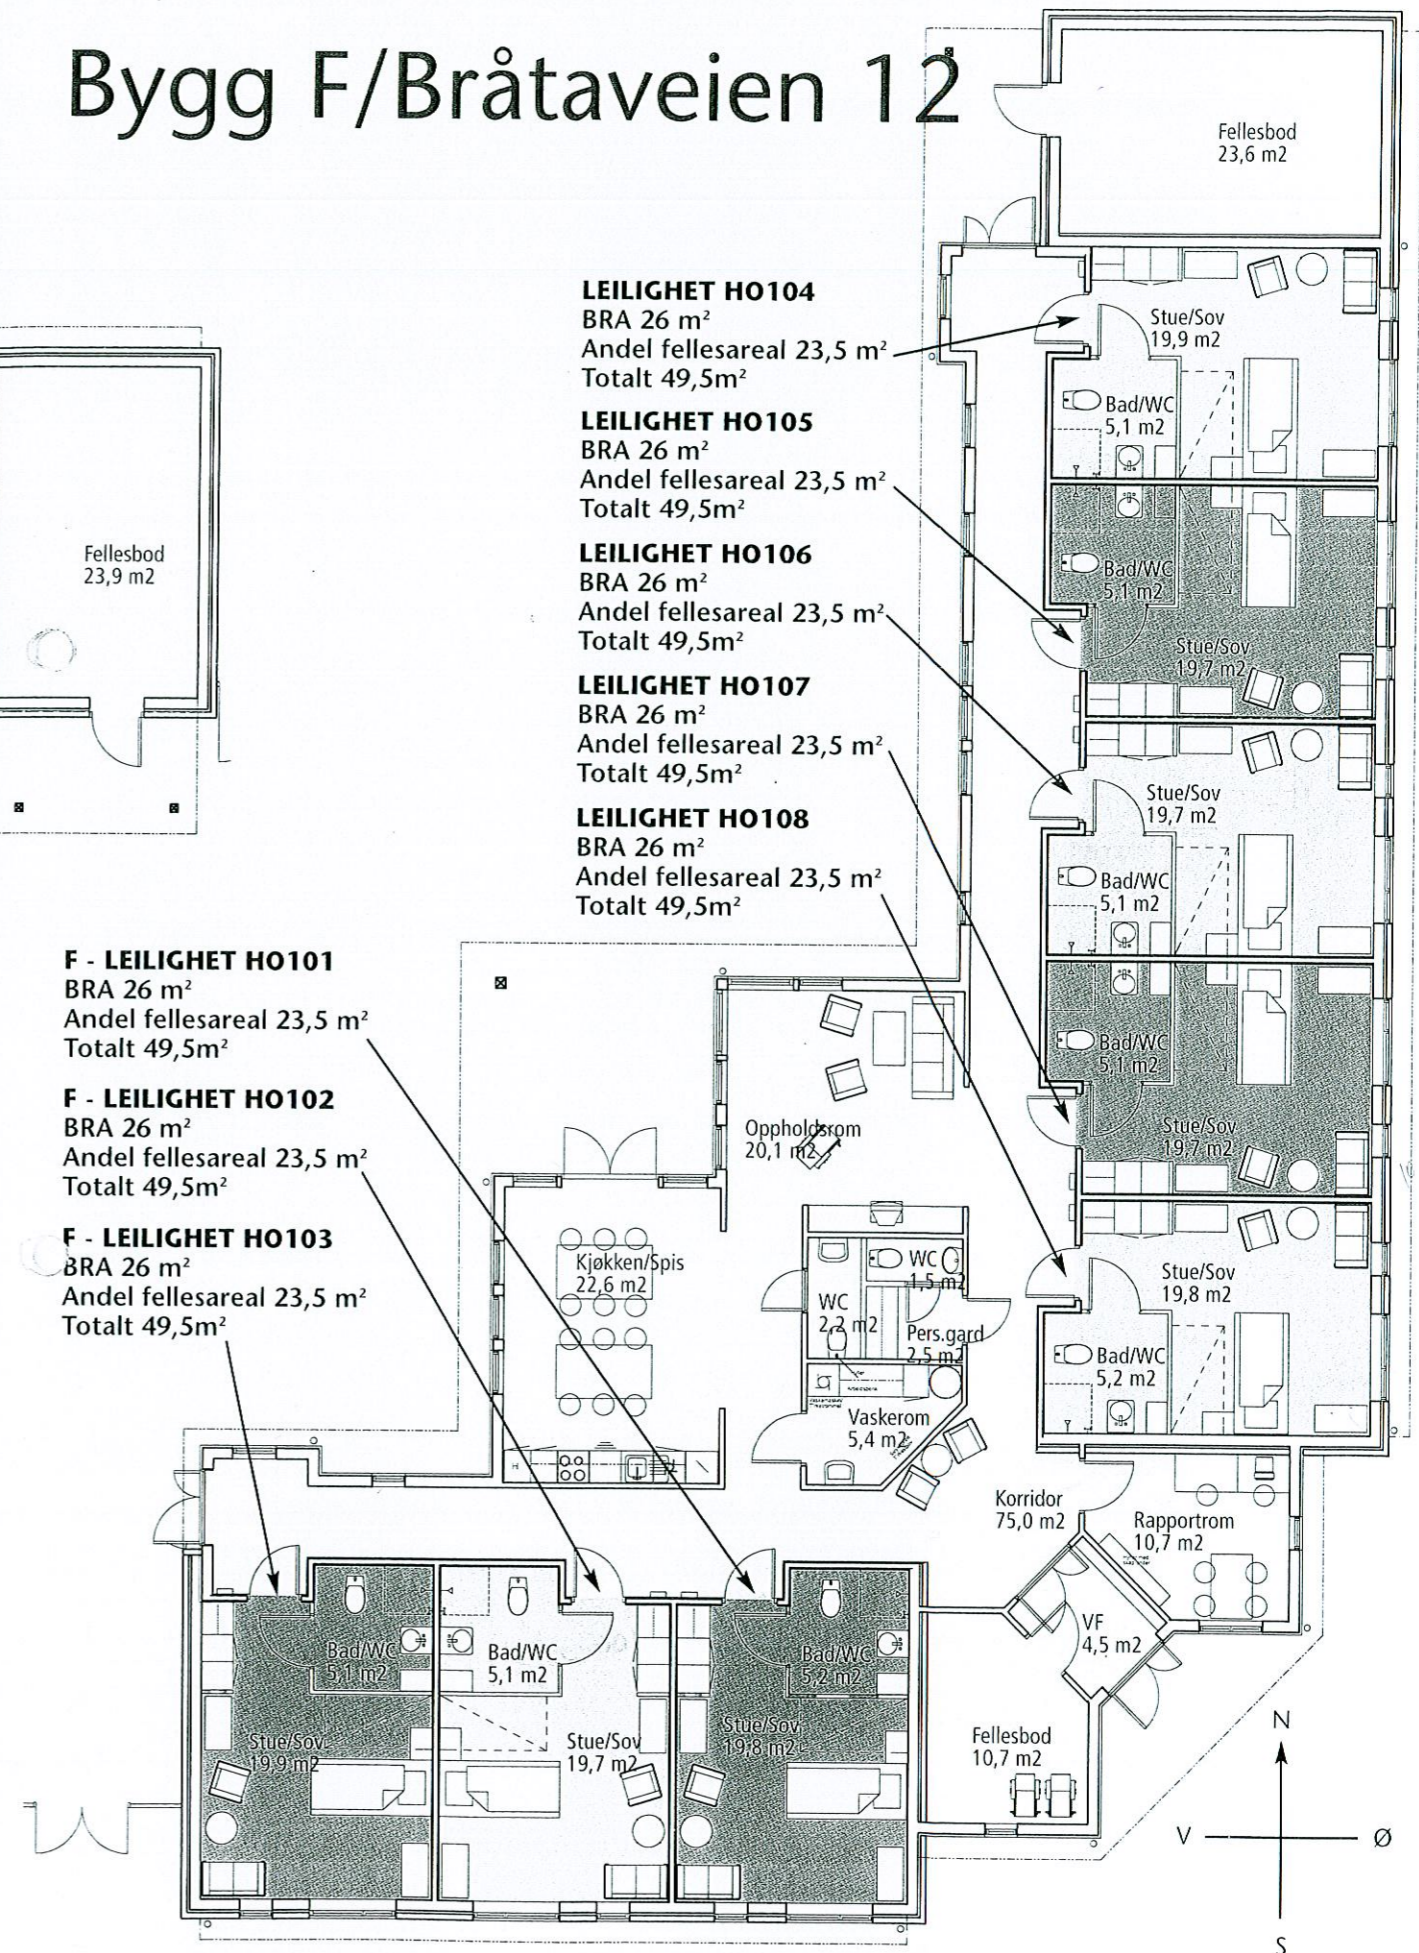


- LEILIGHET HO104**
BRA 26 m²
Andel fellesareal 23,5 m²
Totalt 49,5m²
- LEILIGHET HO105**
BRA 26 m²
Andel fellesareal 23,5 m²
Totalt 49,5m²
- LEILIGHET HO106**
BRA 26 m²
Andel fellesareal 23,5 m²
Totalt 49,5m²
- LEILIGHET HO107**
BRA 26 m²
Andel fellesareal 23,5 m²
Totalt 49,5m²
- LEILIGHET HO108**
BRA 26 m²
Andel fellesareal 23,5 m²
Totalt 49,5m²


- F - LEILIGHET HO101**
BRA 26 m²
Andel fellesareal 23,5 m²
Totalt 49,5m²
- F - LEILIGHET HO102**
BRA 26 m²
Andel fellesareal 23,5 m²
Totalt 49,5m²
- F - LEILIGHET HO103**
BRA 26 m²
Andel fellesareal 23,5 m²
Totalt 49,5m²

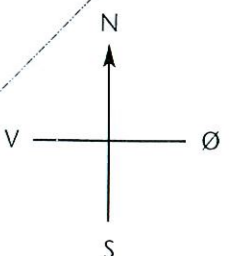



Bygg K/Bråtaveien 20

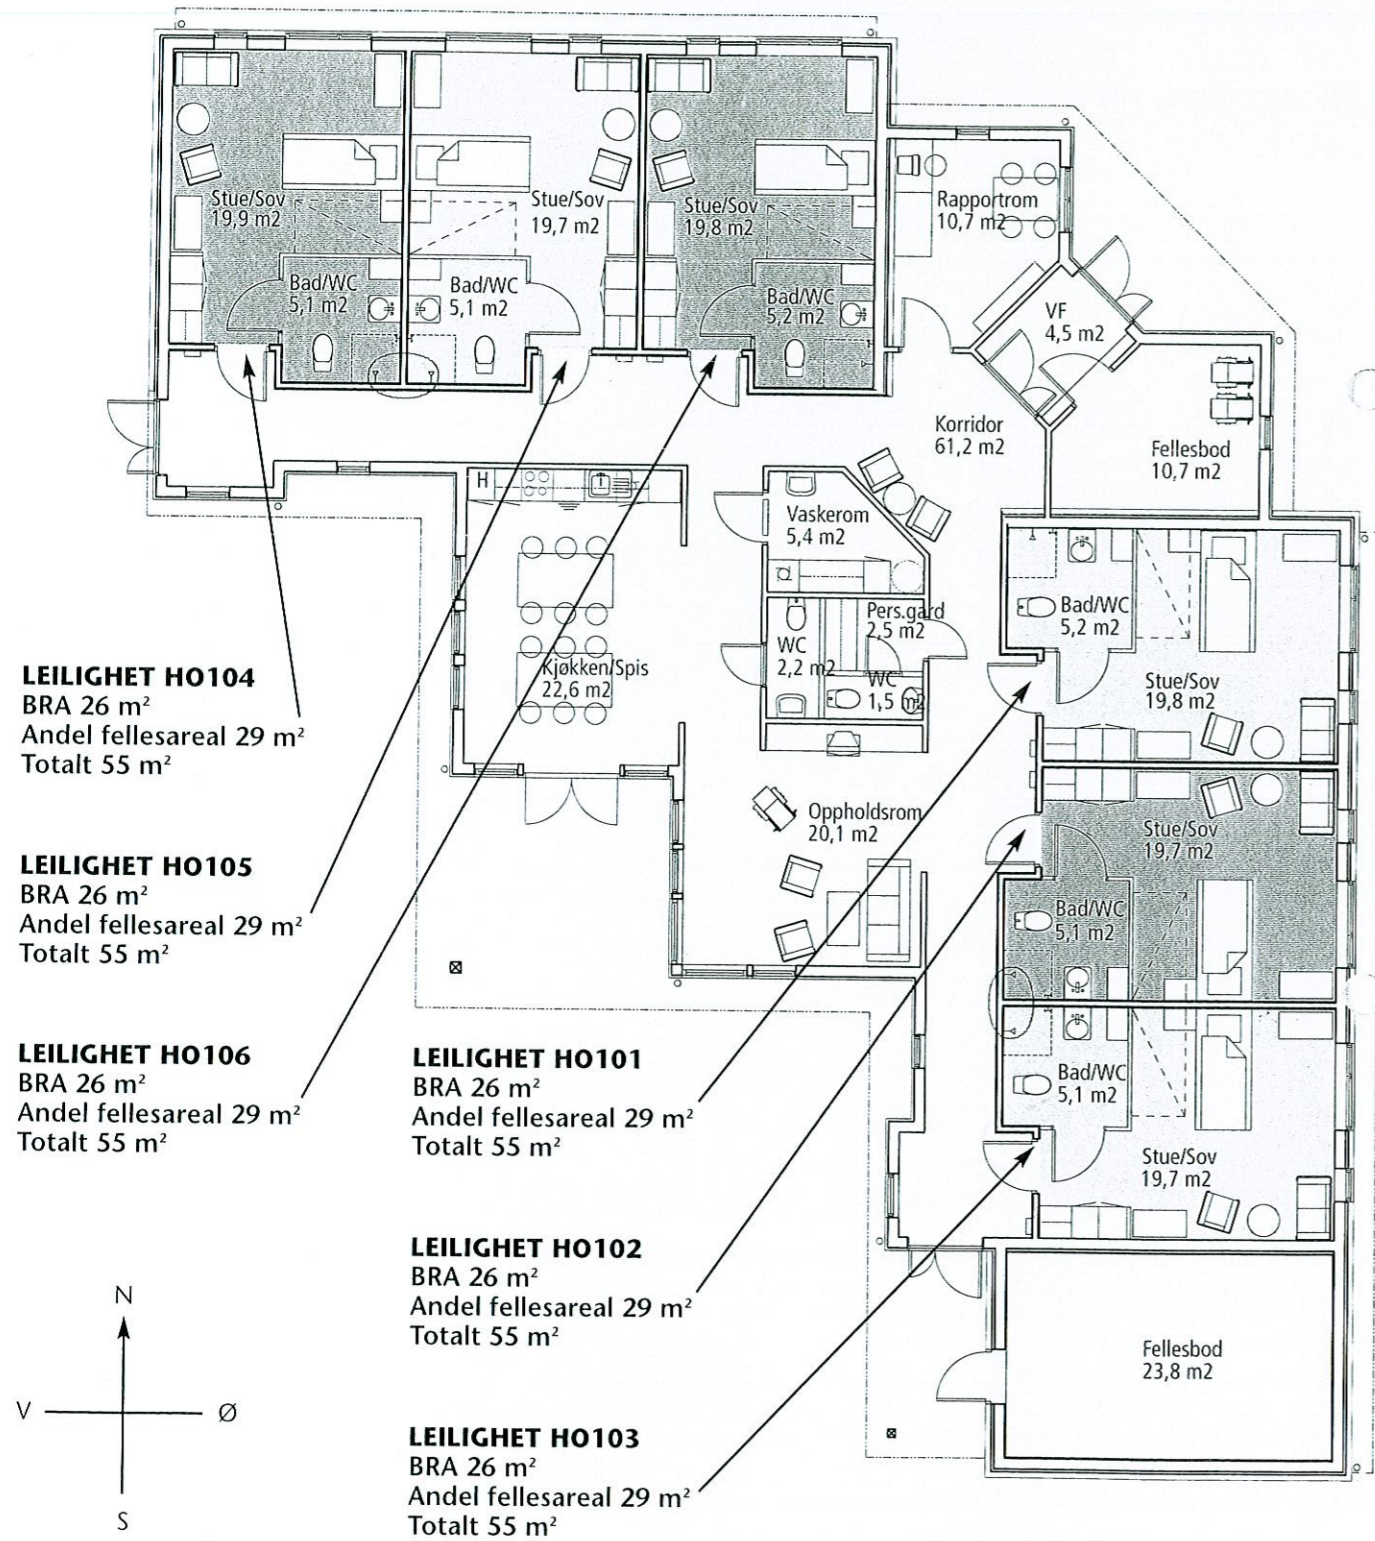

Utomhusplan

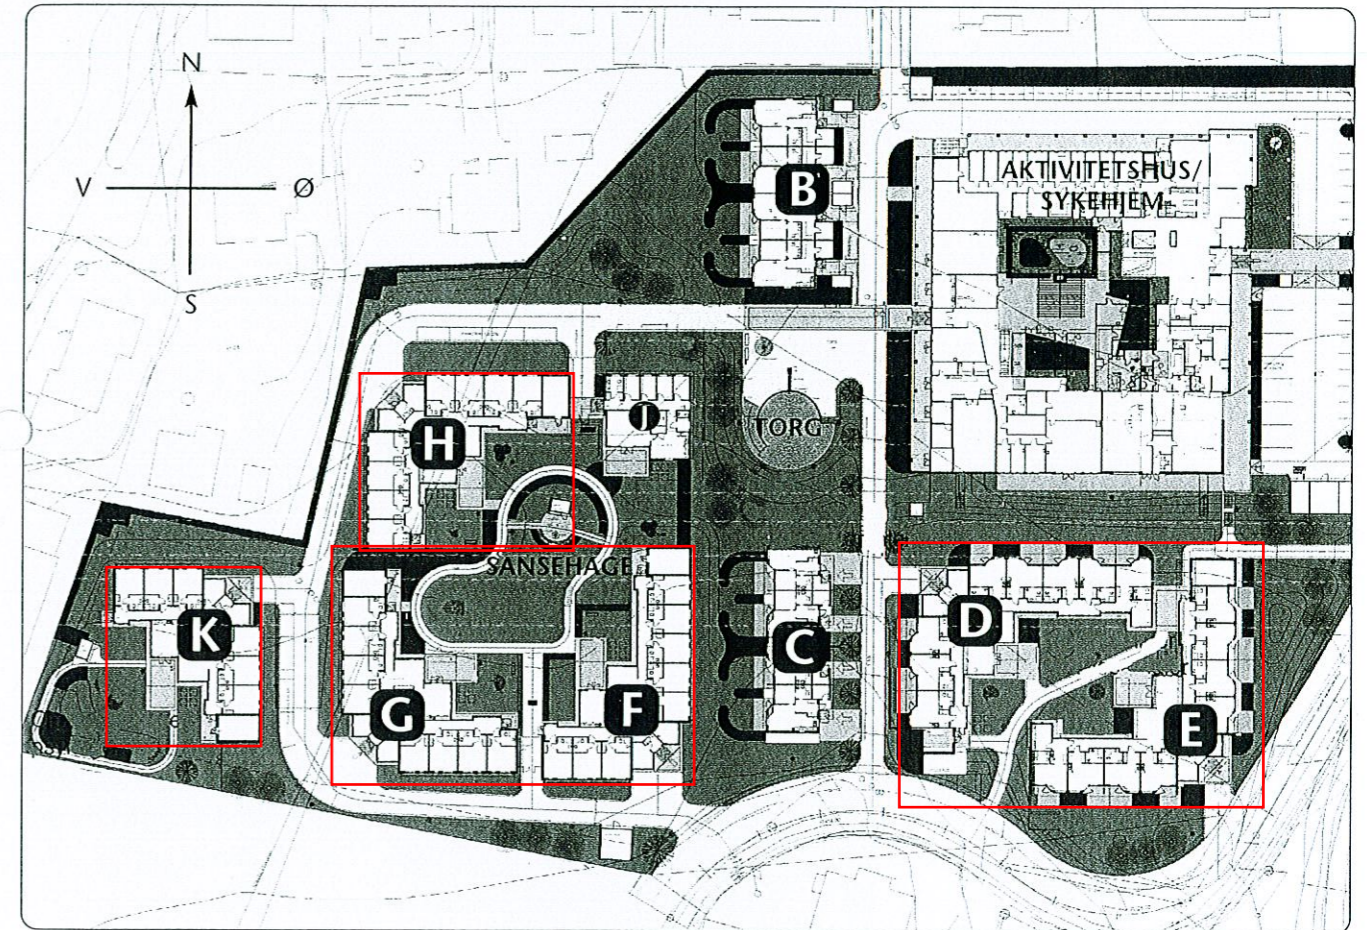

Fasadeillustrasjoner

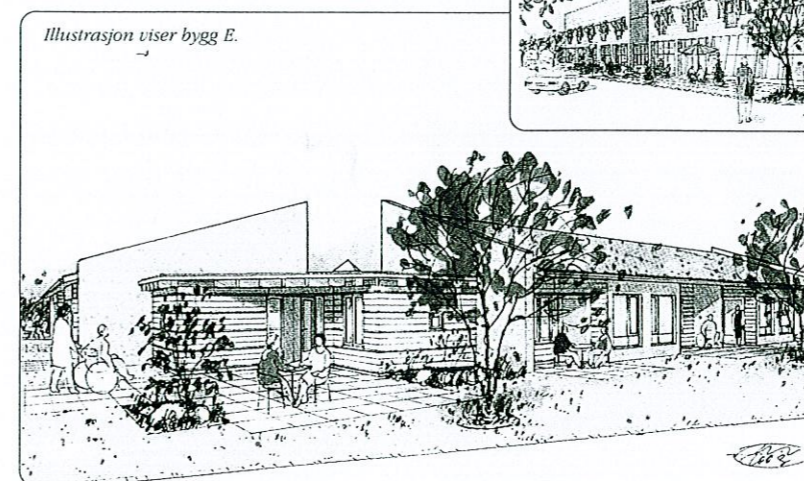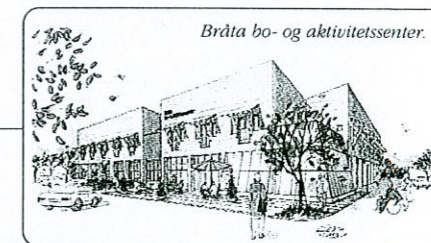

Det er lagt stor vekt på god atmosfære og spennende kombinasjoner mellom materialer og form ved bygging av Bråta-prosjektet.

Store glassflater og lyse materialer gir god romfølelse og lys. Ute er det mye grønn beplantning, sansehage, park med benker og grillmuligheter. Leilighetene har pent opparbeidet uteområde med belegningsstein og gode overganger for rullestoler.