
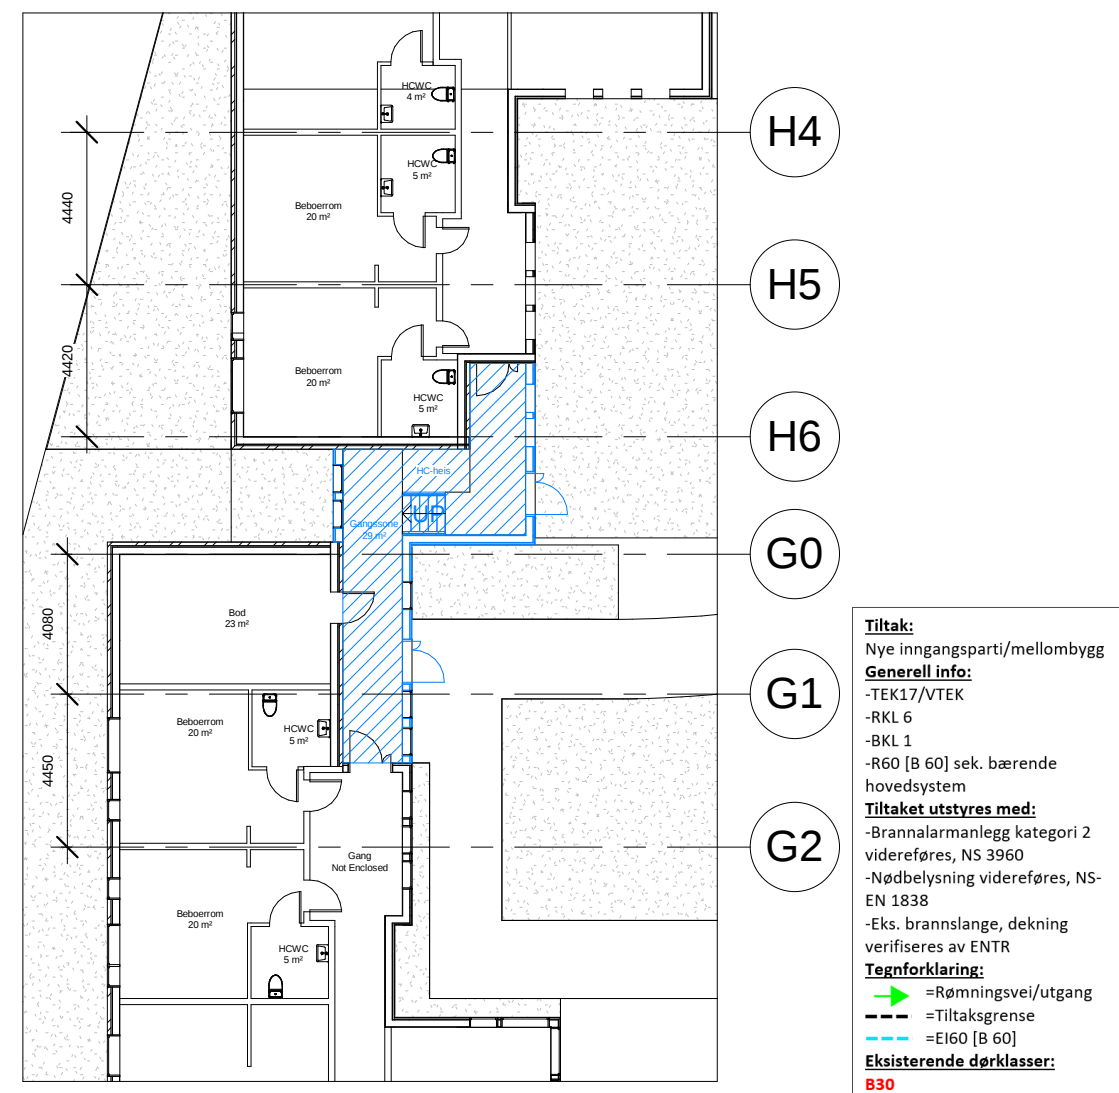


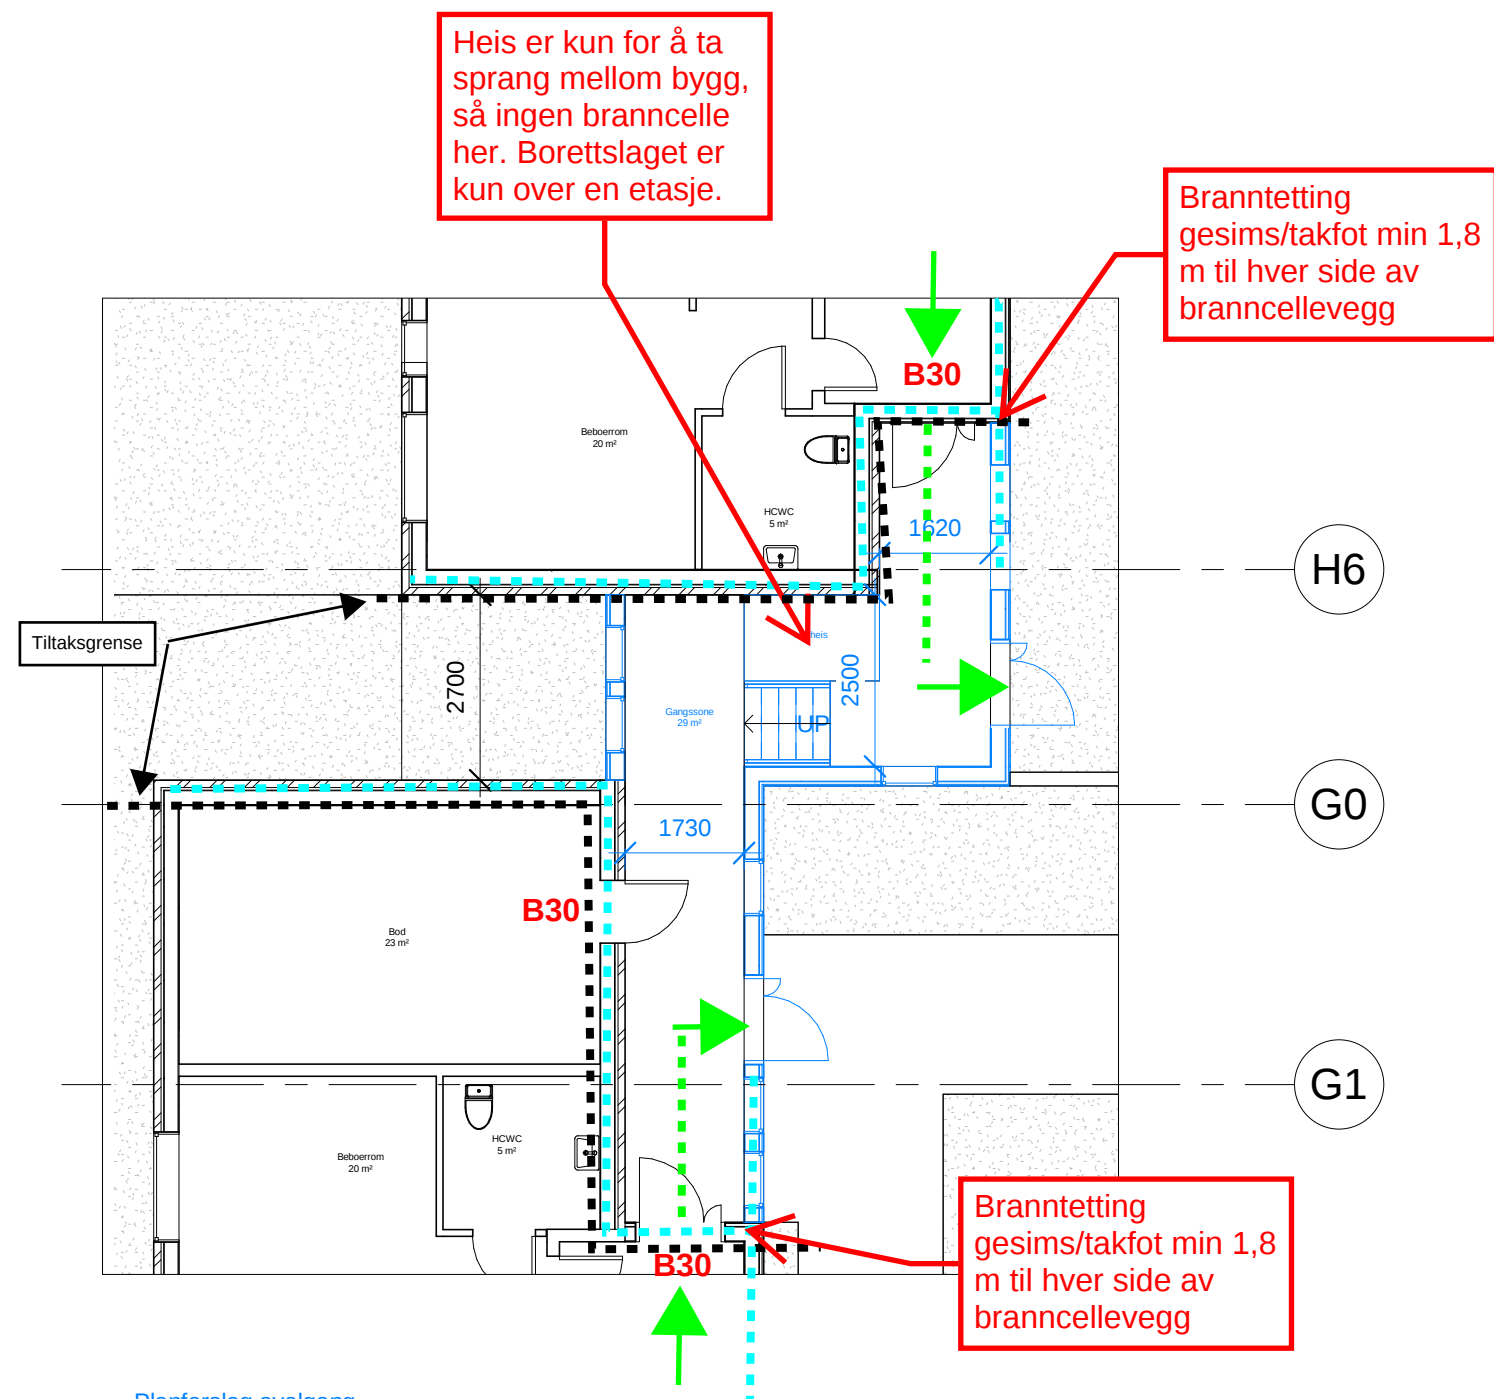

Utsnitt Bygg G og H 1:200

Oppdragsgiver: Usbl Prosjekt AS			
FASE: IG			
Underlagsfiler fra Usbl Prosjekt AS v/Torgeir Moen 01.06.21.			
B	22.02.22	Oppjustert brannskiller fra EI30 til EI60.	KB
A	15.06.21	Revidering etter sidemannskontroll.	KB
Rev.	Dato	Revisjonen gjelder	Sign.
Tiltakshaver: Usbl Prosjekt AS			
Prosjekt: Bråtaveien 12, 16 og 18, Mjøndalen			
Tegning: Branntegning plan 1, bygg G-H			
Tiltak: Nye inngangsparti/mellombygg mellom bygg 12 og 18 og mellom 18 og 16			
Tegnet av:	BTA:	SK:	Dato:
KB	29	JV	04.06.21
Int. prosj.nr:	Arkformat:	G.nr.:	B.nr.:
AA214		217	112/113
			
Målestokk:	Fag:	Tegn. nr.:	Rev:
1:100	Br	Brs20-40-01	B
Tegningen er å anse som konsepttegning og skal leses sammen med brannkonseptet. Den har ikke status som arbeidstegning.			