

DØR KAN STÅ PÅ MAGNET

Tegnforklaring
 BRANNTEGNINGEN VISER MINSTEKRAV TIL
 BRANNCELLEBEGRENSENDE BYGNINGSDELER
 OG BRANNVEGGER/–DEKKER.
 GENERELT VTEK/TEK 17:
 RISIKOKLASSE 2
 BRANNKLASSE 1
 R30 [B30] HOVED- OG SEKUNDÆRBÆRING
 TILTAKET UTSTYRES MED FØLGENDE JFR. BRANNRAPPORT:
 –BRANNALARMANLEGG KATEGORI 2
 –NØD- OG LEDESYSYSTEM
 –SLOKKEUTSTYR IHHT RAPPORT
 –KRAV TIL BRANNKUM:
 –25 TIL 50 m FRA ANGREPSVEI
 –MIN 3000 l/min SLOKKEVANN

BRANNTEGNINGER SKAL SES I SAMMENHENG MED
 BRANNRAPPORT

- - - EI30 [B30] Branncellebegrensede
- - - Grensesnitt prosjekt
- Utenfor tiltak
- Rømningsretning
- IX EI₂30CSa – dørklasse

OPPDRAAGSIVER:
 HADELAND OG RINGERIKE
 AVFALLSSELSKAP AS

RAMMESØKNAD

UNDERLAGSfiler fra ARKITEKT
 MOTTATT 14.12.2021

Rev.	Dato	Revisjonen gjelder	Sign.
Gårdsnummer	150	Bruksnummer	307
		Underlagets filnavn	

TILTAOSHVER
 HADELAND OG RINGERIKE
 AVFALLSSELSKAP AS


PROSJEKT
 MUSEMYRVEIEN 10, HRA
 HADELAND OG RINGERIKE

TEGNING
 BRANNTEGNING
 PLAN 1. ETASJE

TEGNET AV	KONTROLLERT	SK	DATO
JOA	JV	KAH	15.12.21
INT. PROSJEKT NR.	FILNAVN	ARKFORMAT	
D190	D190 Plan 1 etg	A1/A3	



MÅLESTOKK	FAG	TEGN. NR.	REV.
A1-1:75 A3-1:150	Br	Br20-30-01	.

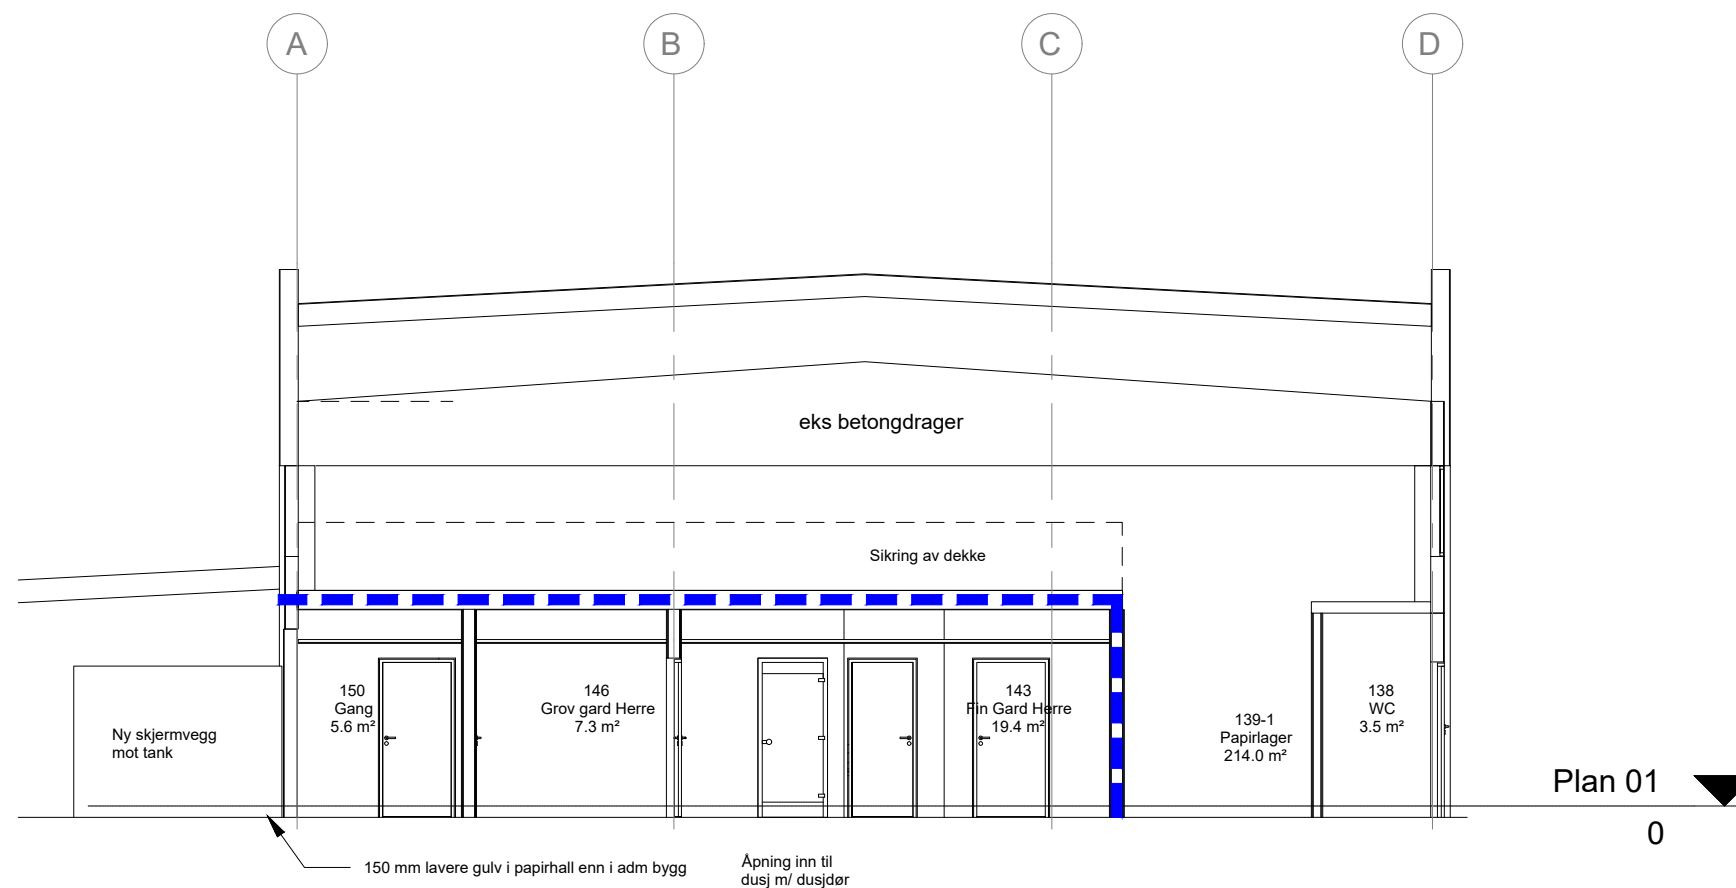

Tegnforklaring

BRANNTEGNINGEN VISER MINSTEKRAV TIL
BRANNCELLEBEGRENSENDE BYGNINGSDELER
OG BRANNVEGGER/–DEKKER.

GENERELT VTEK/TEK 17:
RISIKOKLASSE 2
BRANNKLASSE 1

R30 [B30] HOVED- OG SEKUNDÆRBÆRING

TILTAKET UTSTYRES MED FØLGENDE JFR. BRANNRAPPORT:

- BRANNALARMANLEGG KATEGORI 2
- NØD- OG LEDESYSYEM
- SLOKKEUTSTYR IHHT RAPPORT
- KRAV TIL BRANNKUM:
 - 25 TIL 50 m FRA ANGREPSVEI
 - MIN 3000 l/min SLOKKEVANN

BRANNTEGNINGER SKAL SES I SAMMENHENG MED
BRANNRAPPORT

— E130 [B30] Branncellebegrensende

OPPDRAAGSGIVER:

HADELAND OG RINGERIKE
AVFALLSSELSKAP AS

RAMMESØKNAD

UNDERLAGSfiler fra ARKITEKT
MOTTATT 14.12.2021

Rev.	Dato	Revisjonen gjelder	Sign.

Gårdsnummer	Bruksnummer	Underlagetsfilnavn
150	307	

TILTAKSHAVER

HADELAND OG RINGERIKE
AVFALLSSELSKAP AS

PROSJEKT

MUSEMYRVEIEN 10, HRA
HADELAND OG RINGERIKE

TEGNING

BRANNTEGNING
SNITT B–B

TEGNET AV	KONTROLLERT	SK	DATO
JOA	JV	KAH	15.12.21
INT. PROSJ.NR.	FILNAVN	ARKFORMAT	
D190	D190 Snitt	A1/A3	

RIBr:



www.roarjorgensen.no

MÅLESTOKK	FAG	TEGN. NR.	REV.
A1–1: 75 A3–1: 150	Br	Br40–30–01	