


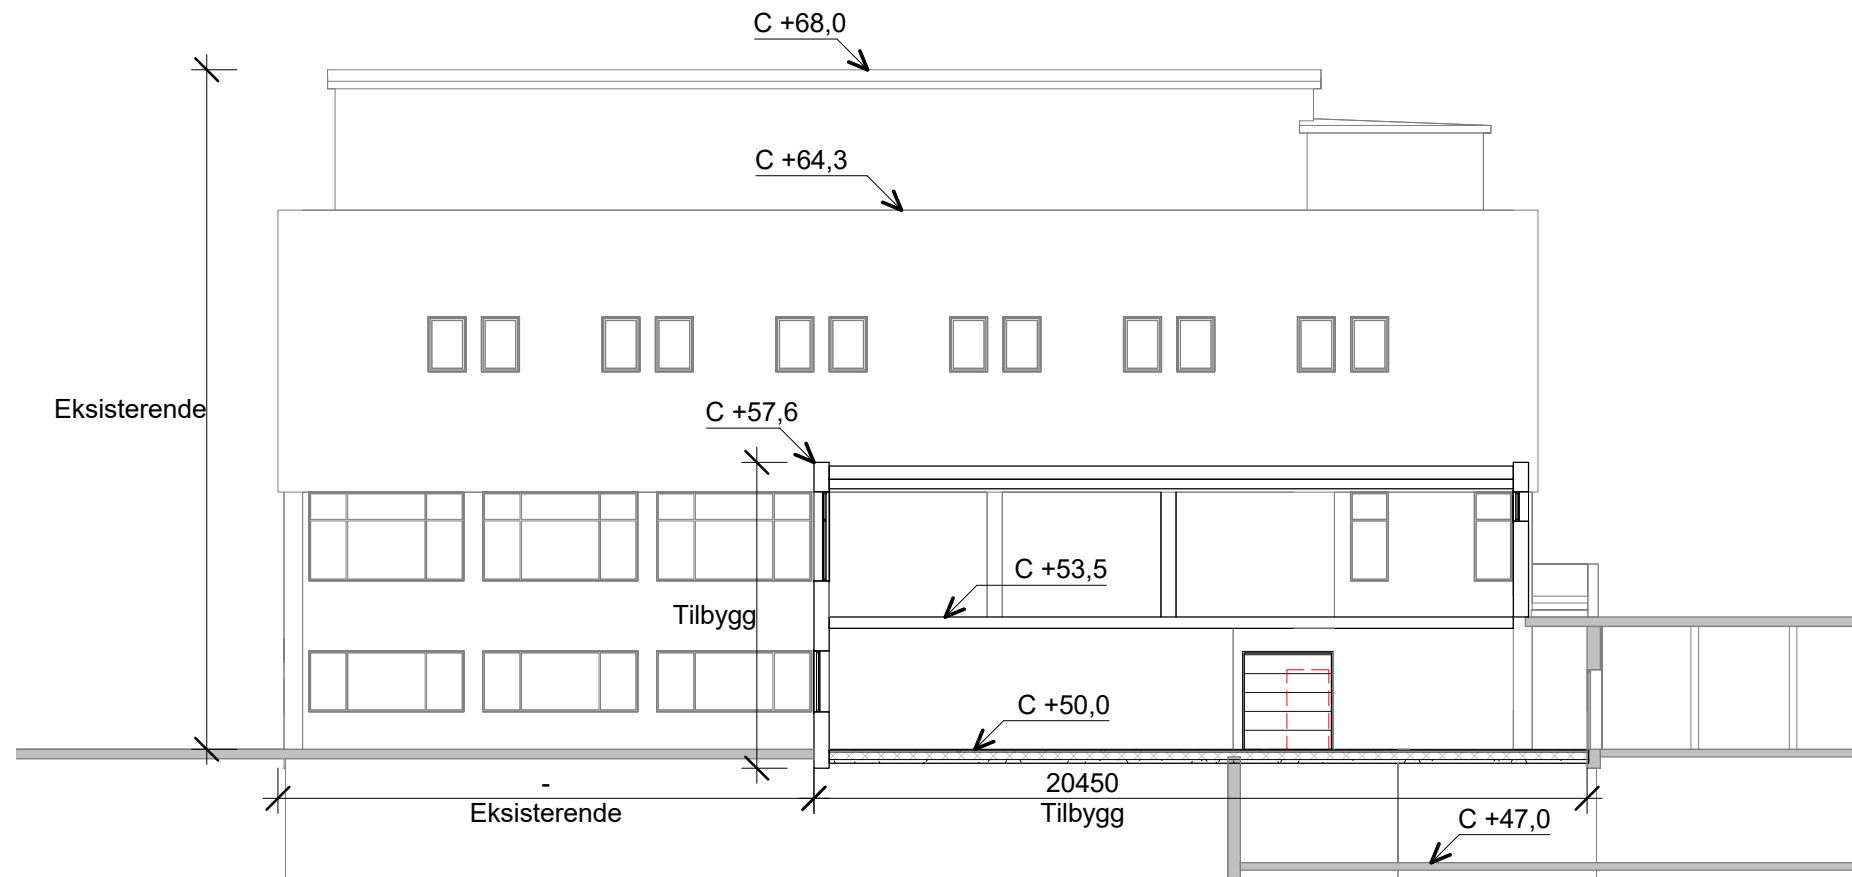

A
1 : 200




B
1 : 200

Tegningsnr. A102 Revisjon nr.

Type tegning
Snitt

Rev.	Revisjonen gjelder	Utført	Kontr.	Dato

Lokalisering:

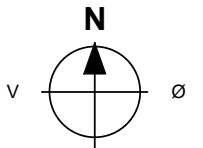

BØLGEBLIKK
post@boelgeblikk.no boelgeblikk.no

Fase:

Rammesøknad

Tiltakshaver:
Helse Bergen HF

Prosjektnavn:
Tilbygg Vaskeri

Prosjekt adresse:
Jonas Lies vei 65
5053 Bergen

Kontr.

SS

Tegnet

SS

Dato

09/24/21

Arkstørrelse

Gnr./Bnr./Festenr.
162/913

Målestokk
1 : 200

Prosjektnr.
1000512

Tegningsnr.
A102

Rev.

Tegnings navn:
Snitt