


Fasade Sør
1 : 200

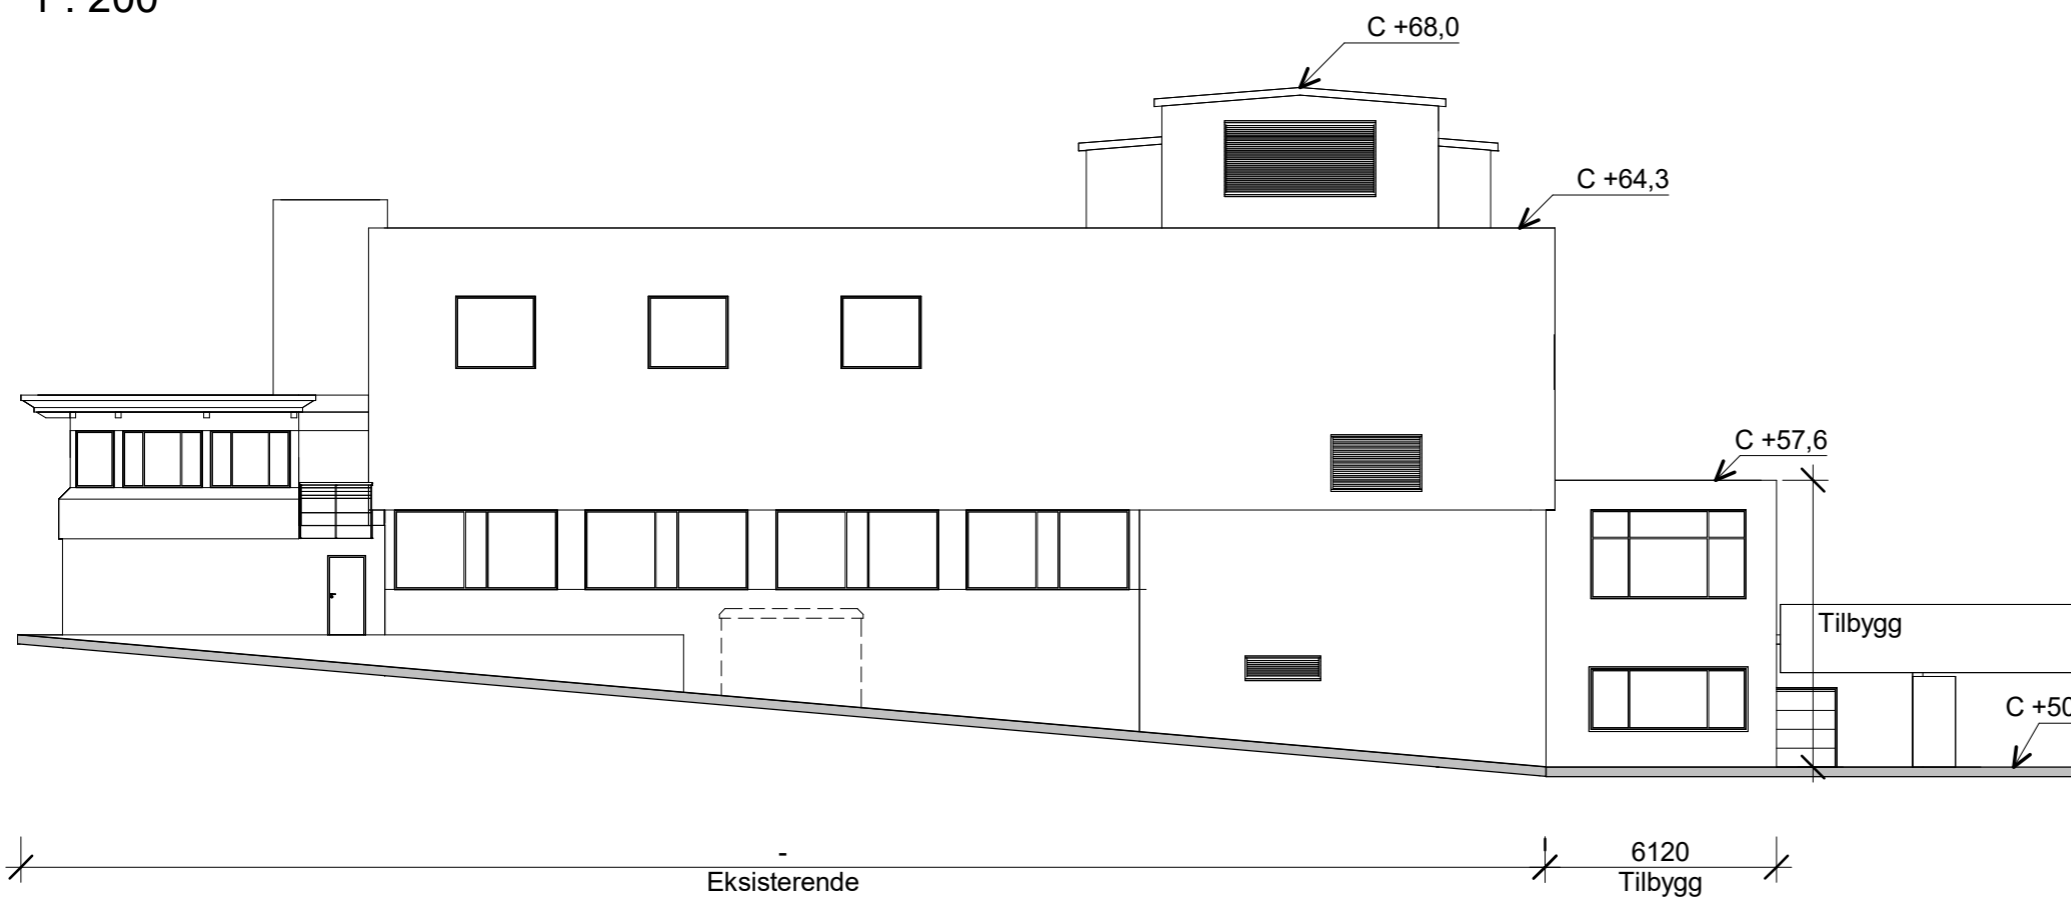

Fasade Vest
1 : 200

| | |
|----------------------------|--------------------------|
| Tegningsnr. A103 | Revisjon nr. A |
|----------------------------|--------------------------|

Type tegning
Fasade sør og vest

| | | | | |
|------|----------------------------------|--------|--------|------------|
| A | Vindu i plan 1, Trapp og IKT-rom | SS | SS | 16/03/2022 |
| Rev. | Revisjonen gjelder | Utført | Kontr. | Dato |

Lokalisering:

BØLGEBLIKK
 post@boelgeblikk.no boelgeblikk.no

Fase:
Rammesøknad

| | |
|---|-------------------|
| Tiltakshaver: Helse Bergen HF | Kontr. Checker |
| Prosjektnavn: Tilbygg Vaskeri | Tegnet Author |
| Prosjekt adresse: Jonas Lies vei 65 5053 Bergen | Dato 09/24/21 |
| | Arkstørrelse |

| | |
|--------------------|----------------------|
| Gnr./Bnr./Festenr. | Målestokk 1 : 200 |
|--------------------|----------------------|

| | | |
|---|----------------------------|------------------|
| Prosjektnr. 1000512 | Tegningsnr. A103 | Rev. A |
| Tegnings navn: Fasade sør og vest | | |