


Fasade Sør eksisterende
1 : 200

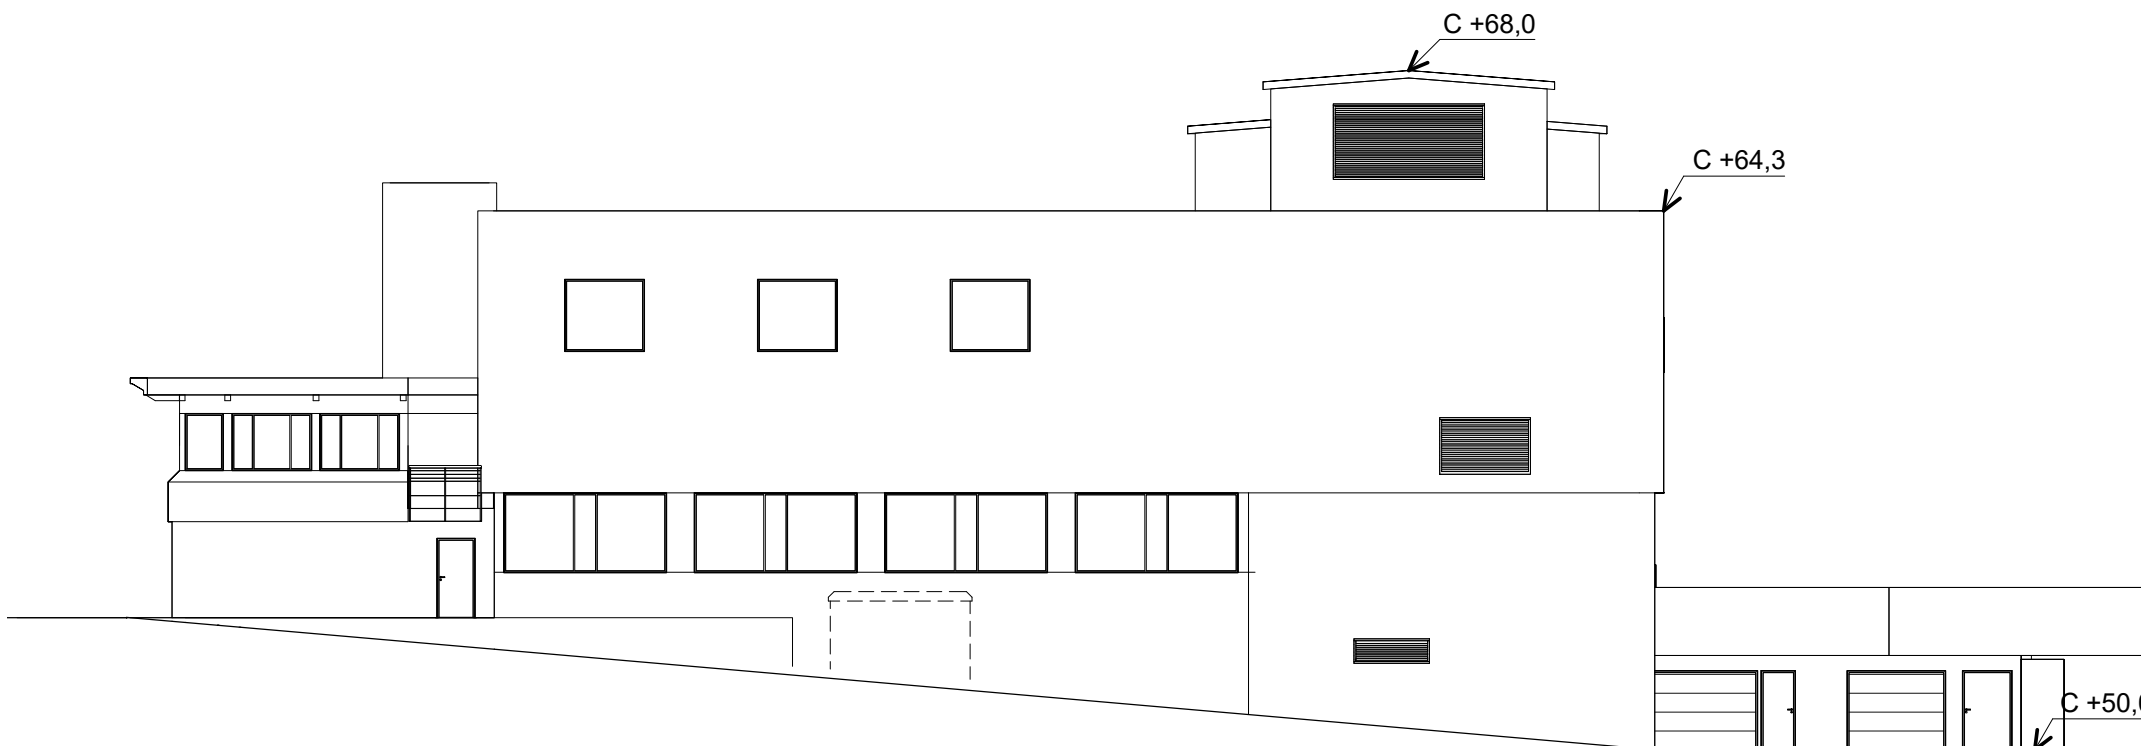

Fasade Vest eksisterende
1 : 200

Tegningsnr. A105		Revisjon nr.		
Type tegning Fasader sør og vest - eks.				
Rev.	Revisjonen gjelder	Utført	Kontr.	Dato
Lokalisering:				
BØLGEBLIKK <small>post@boelgeblikk.no boelgeblikk.no</small>				
Fase: Rammesøknad				
Tiltakshaver: Helse Bergen HF		Kontr. Checker		
Prosjektnavn: Tilbygg Vaskeri		Tegnet Author		
Prosjekt adresse: Jonas Lies vei 65 5053 Bergen		Dato 09/24/21		
Gnr./Bnr./Festenr. 162/913		Målestokk 1 : 200		
Prosjektnr. 1000512	Tegningsnr. A105	Rev.		
Tegnings navn: Fasader sør og vest - eks.				