

SITUASJONSKART

Gnr/Bnr: 103/1438

Adresse: Industrivegen 13
8657 Mosjøen

Dato: 08.03.2022

Målestokk: 1:1000

Sign: G.Nygard



VEFSN
KOMMUNE



Tegnforklaring

Eiendomsinformasjon

--- Eiendomsgrense
Abc Gårds- og bruksnummer

Adresser
Abc Adressepunkt tekst

Bygninger

Bygning - Boligbygg
Bygning - Andre bygg
Annen bygning
Bygning - tiltak
Bygning punkt
Grunnmur
Fasadeliv
Mønelinje
Trapp inntil bygg
Veranda

Bygningsmessige anlegg

--- Grunnriss/Hjelpelinje
--- Vegg (frittstående)
--- Støyskjerm
// // Annet gjerde
--- Frittstående mur
--- Støttetur
--- Steingjerde
--- Hekk
--- Flaggstang

Vegsituasjon

--- Ytterkant veg
--- Ytterkant fortau
--- Annet vegareal

Annen samferdsel

--- Traktorveg
--- Sti

Jernbanedata


--- Jernbane spormid

Høydeinformasjon

--- Høydekurve 1m
--- Høydekurve 1m usikker
--- Høydekurve 5m
--- Høydekurve 5m usikker
• Terrengpunkt
x Toppunkt

Innsjøer og vassdrag

--- Innsjø
--- Innsjøkant
--- Elv/Bekk
--- Elv/Bekk kant
--- Elv/Bekk kant usikker

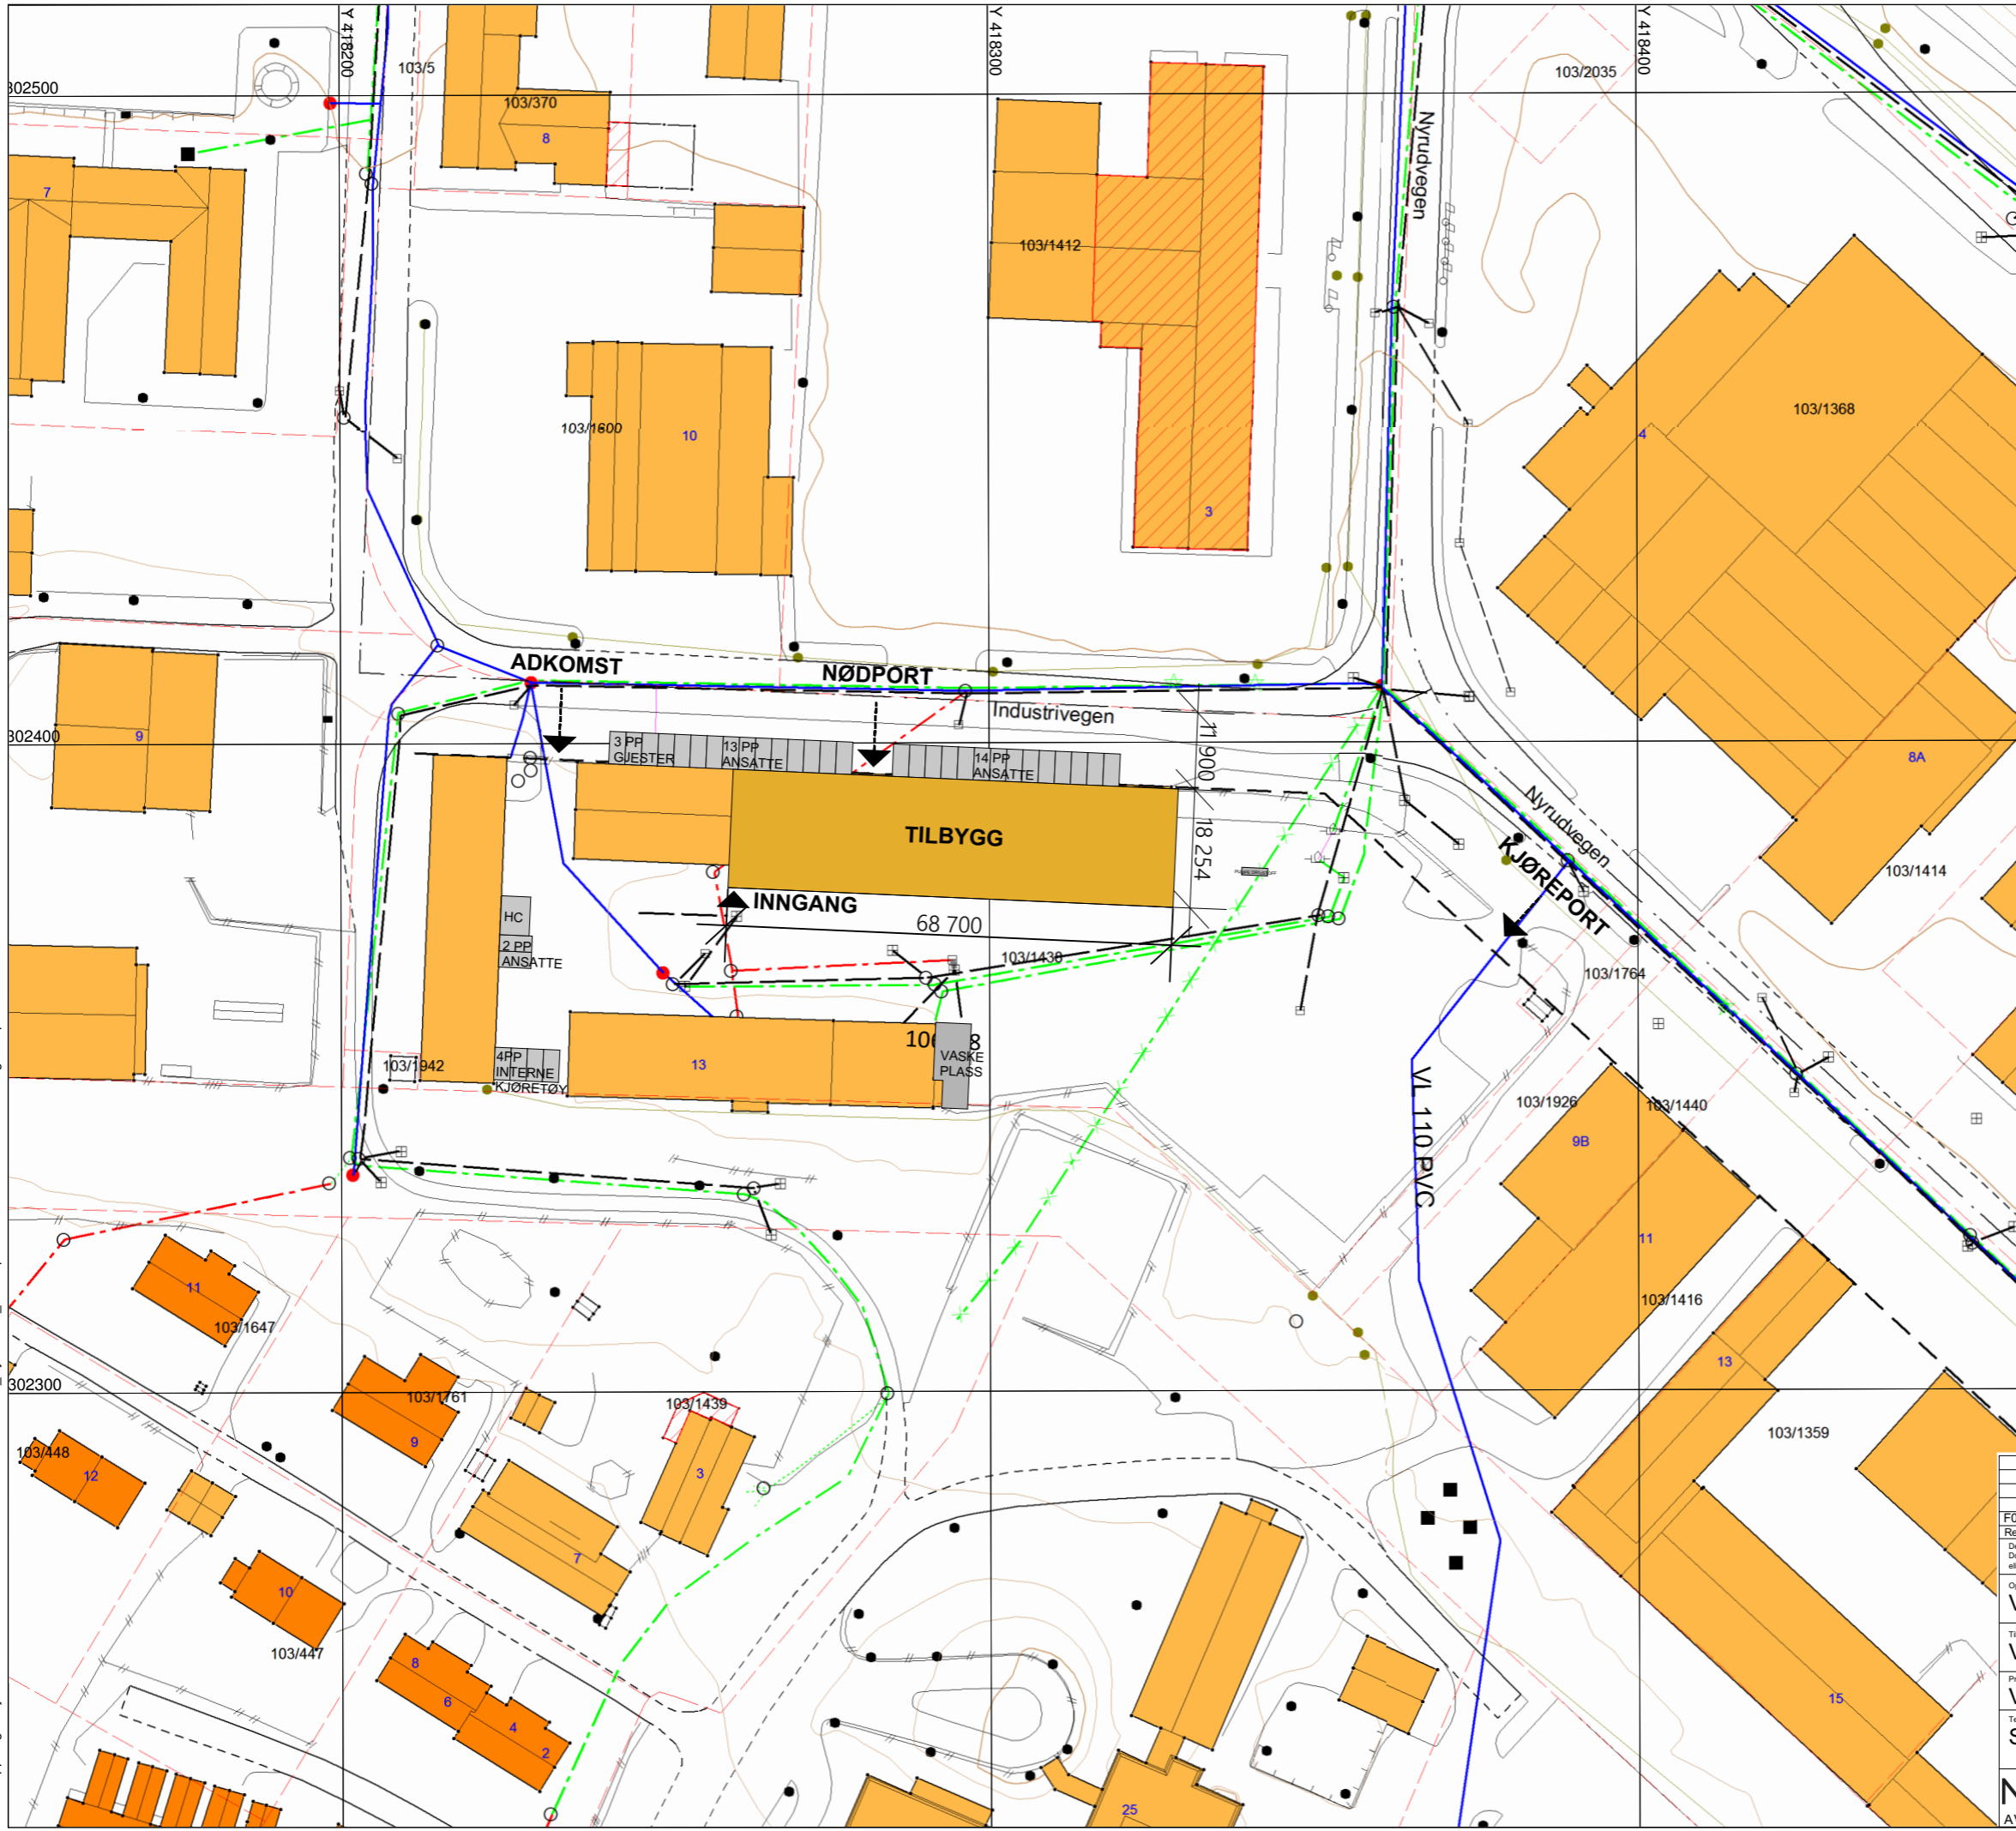

X:\noroppdrag\Mosjøen\5220052200298\BIM\Arkitektur\Modell\Versted_Nyrud\2022_annes.pln - A3 - dammel - 10.54 - onsdag 27. april 2022

F01	22.04.22	Tegninger til byggesøknad	SiStr	DaMei	SiStr
Rev.	Dato	Beskrivelse	Utarbeidet	Fagkontroll	Godkjent
<small>Dette dokumentet er utarbeidet av Norconsult AS som del av det oppdraget som fremgår nedenfor. Opphavretten tilhører Norconsult AS. Dokumentet må bare benyttes til det formål som oppdragsvåren beskriver, og må ikke kopieres eller gjøres tilgjengelig på annen måte eller i større utstrekning enn formålet tilsier.</small>					
Oppdragsgiver VEFSN KOMMUNE					Målestokk (Gjelder A3 format) 1:1000
Tiltakshaver VEFSN KOMMUNE					Format A3
Prosjekt VERKSTED NYRUD					
Tegningstittel Situasjonsplan					
Oppdragsnummer Norconsult		Tegningnummer 52200298 A20-1		Revisjon F01	
AVD MOSJØEN					