



Snitt A - Nye konstruksjoner

1:50

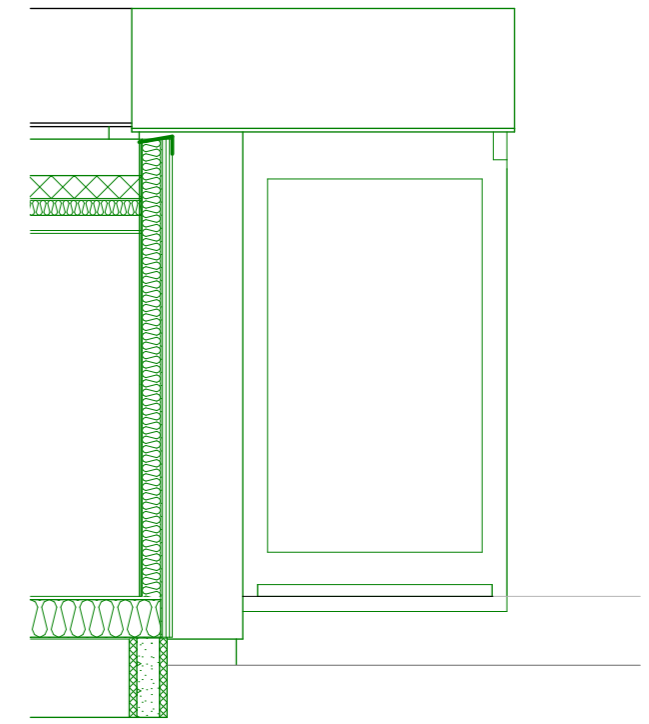


Snitt C

1:50

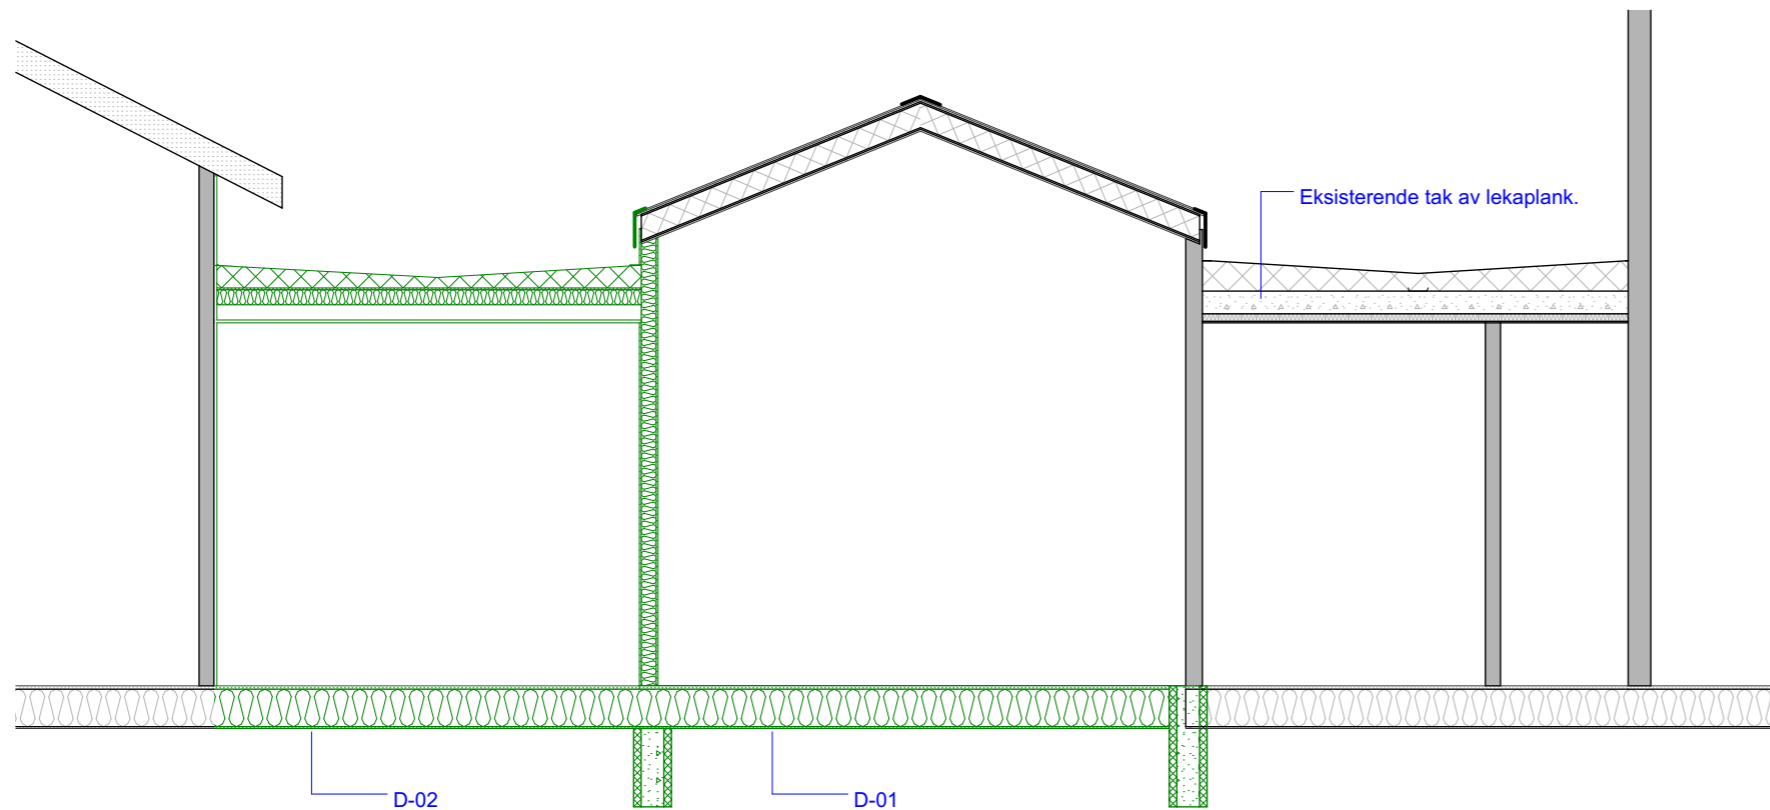

Snitt B - Nye konstruksjoner

1:50

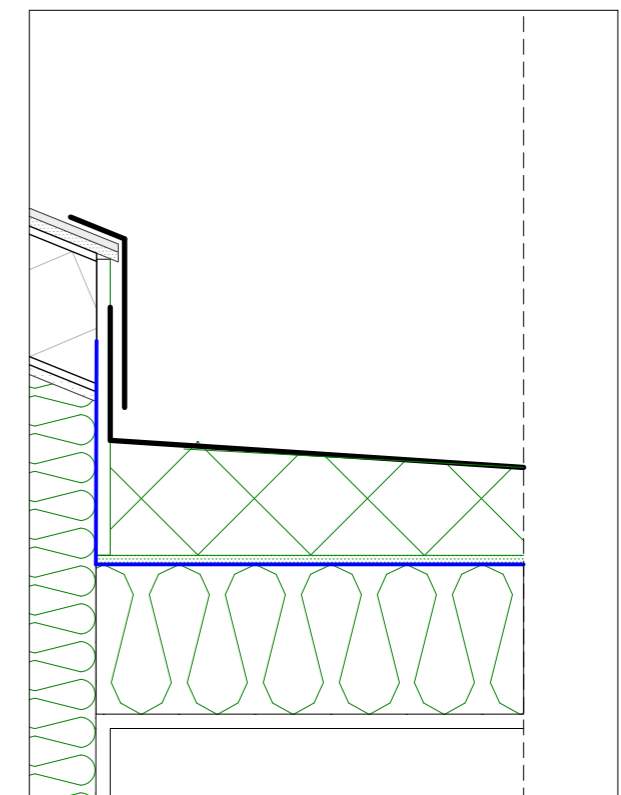

Detalj 1: Overgang yttervegg - flatt tak 1:10