




OPPRISS
1:50.

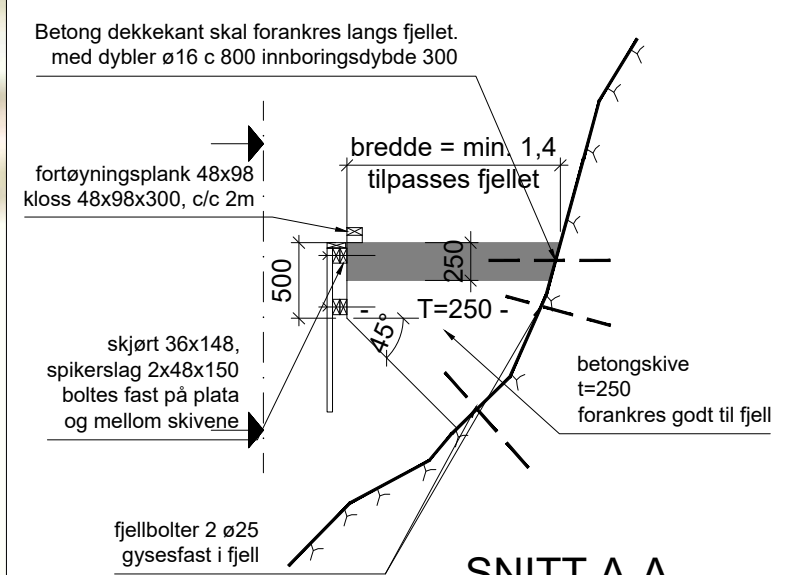

SNITT A-A
1:50.

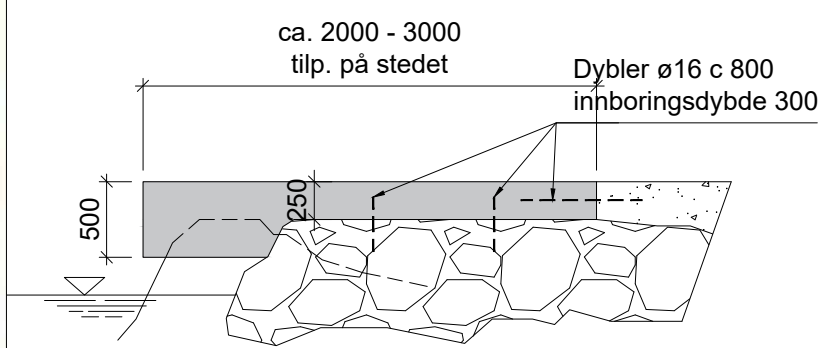

SNITT B-B
1:50.

 <p>KYSTVERKET KYSTVEIEN 30 4841 ARENDAL TLF: 07847</p>	FYLKE Agder fylke	INNHOOLD HATTHOLMEN FYR HAVN	FYRLISTE NR. 061400	MÅLESTOKK 1:200	TEGNET AV BBP	3 04.02.22 Inntegnet service brygga til Skjærgårdstjenesten.	BBP
	KOMMUNE Lindesnes kommune	FORSLAG TIL NY BETONG BRYGGA	BYGG 01	ETASJE 01	TEGNINGSNR. 001	2 31.01.22 Justert mål, endret fundamentering.	BBP
							1 05.01.22
						REV. DATO ENDRING	SIGN.
						TYPE TEGNING	ARBEIDSTEGNING