


# Rekkverk på eks. rampe ved SFO

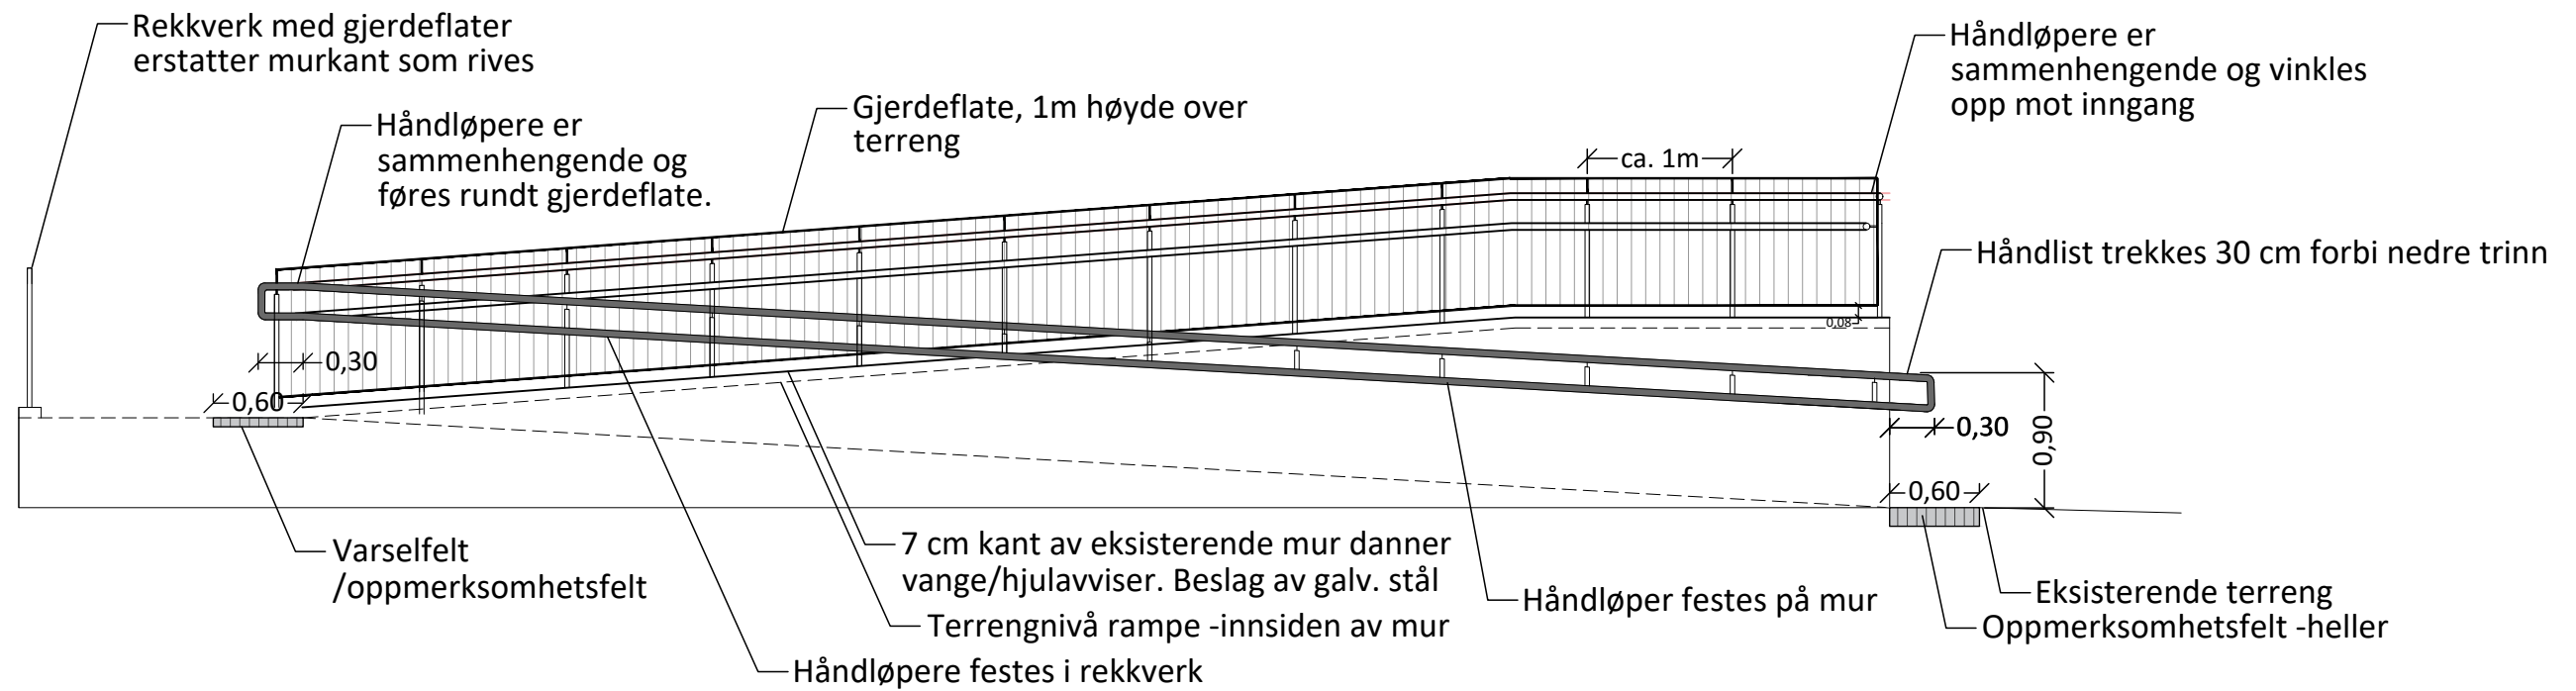

Prosjekt Krossen skole Prinsipp detalj rekkverk	Prosjektnr. 18430	Dato 29.3.2022	Sign. TEG	Kontroll TT	Målestokk 1:50	Rev	Nr	Beskrivelse	Dato	Sign	Kontr
	Fase DETALJ			Tegningsnr. L22	Arkstørrelse A3						