


Grundplanen af de gamle Stenbygninger og de nye Stenbygninger i Angerwinger No 11

Stenbygning No I

Stenbygning No II

Stenbygning No III


Stenbygning No III og de gamle Stenbygninger

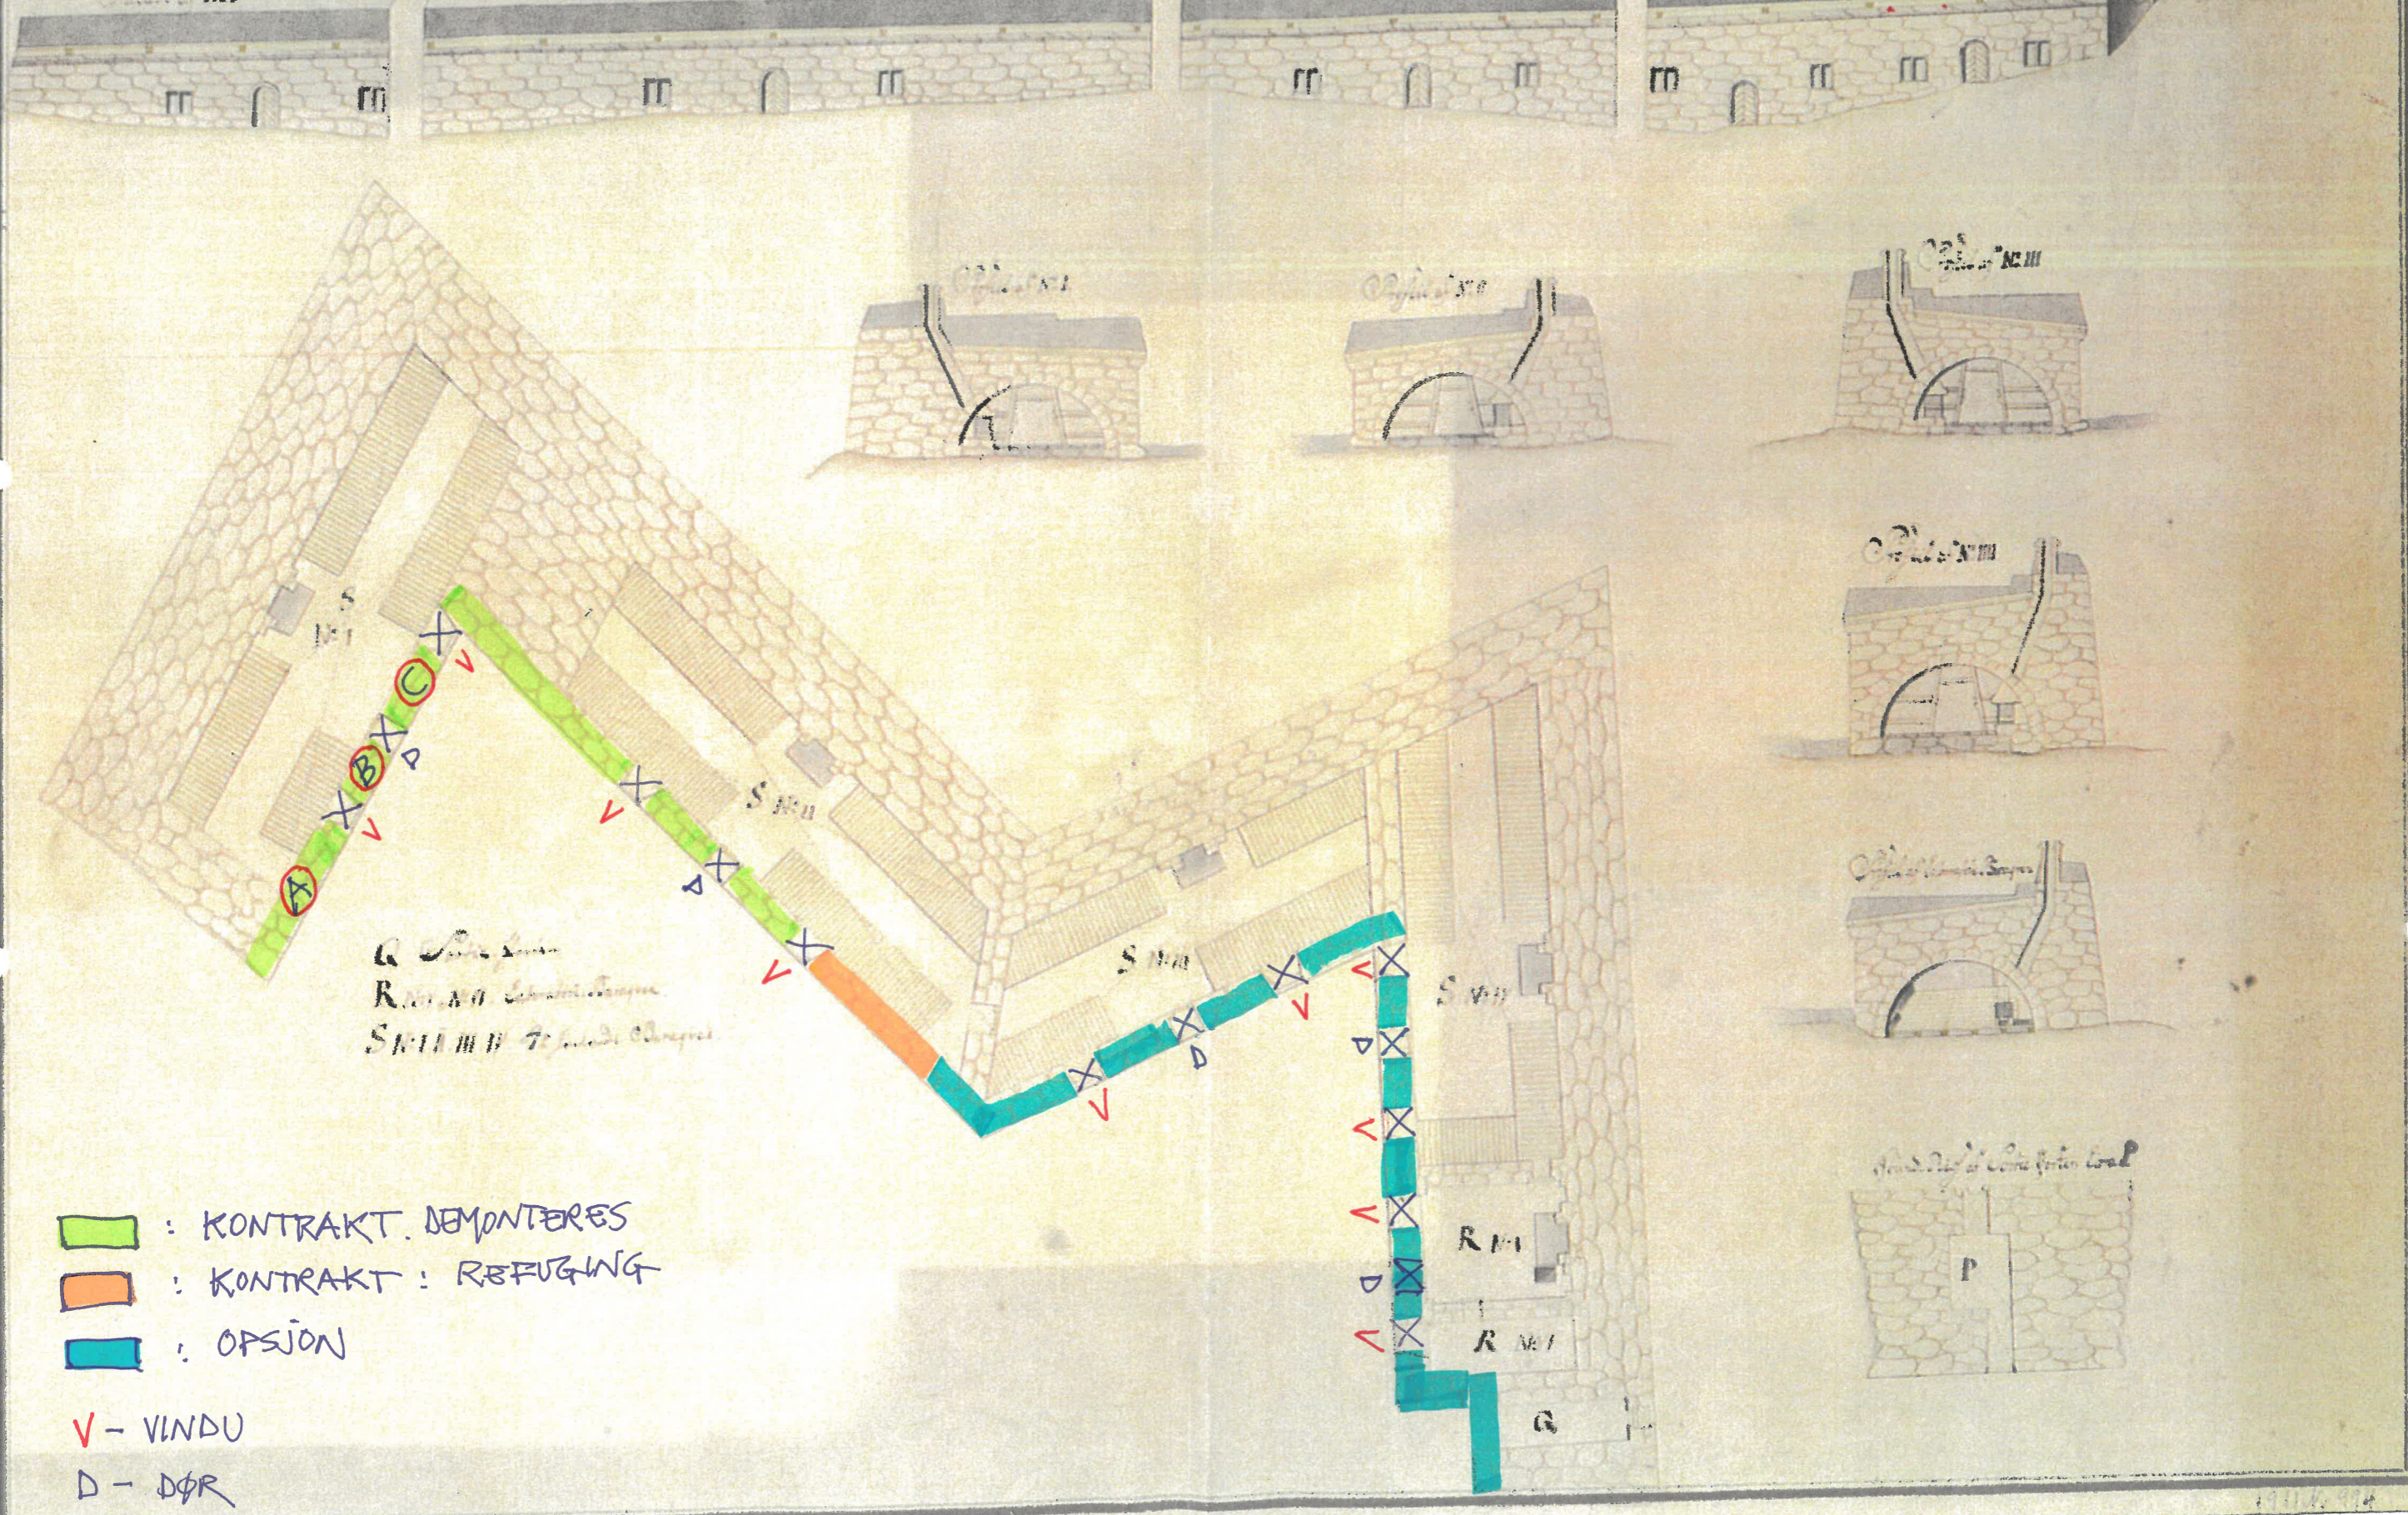

R I
R II
S III

- : KONTRAKT. DEMONTERES
- : KONTRAKT : REBUDING
- : OPSJON


V - VINDU
D - DØR

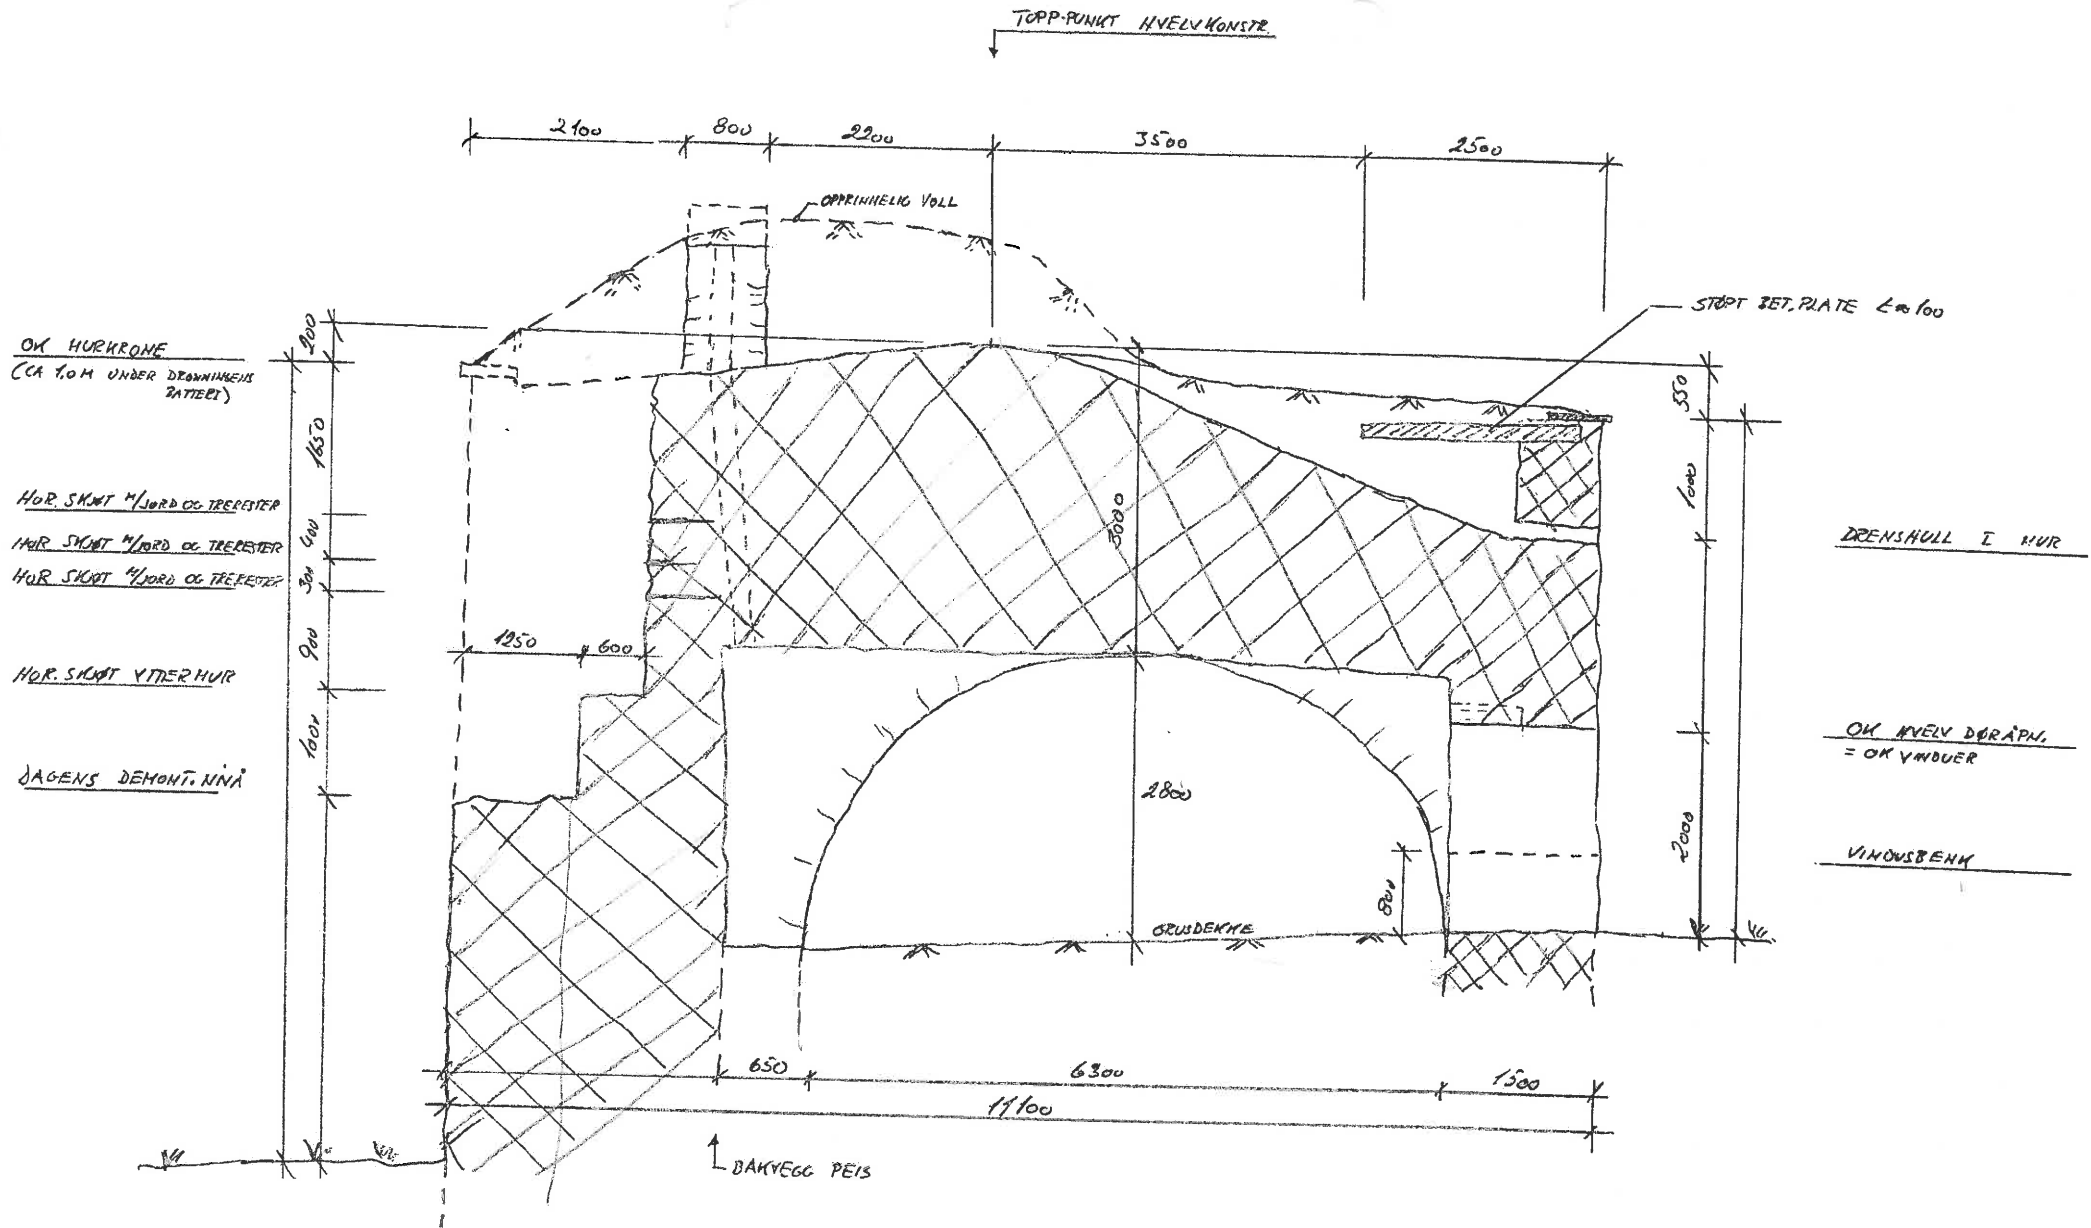

KRONPRINSSENS BATTERI
 HØYRE FASE
 SKJITT VINGANGSDØR MOT PEIS
 (DAGENS SIT.)

15-11-79


Kartinnsyn Forsvarsbygg

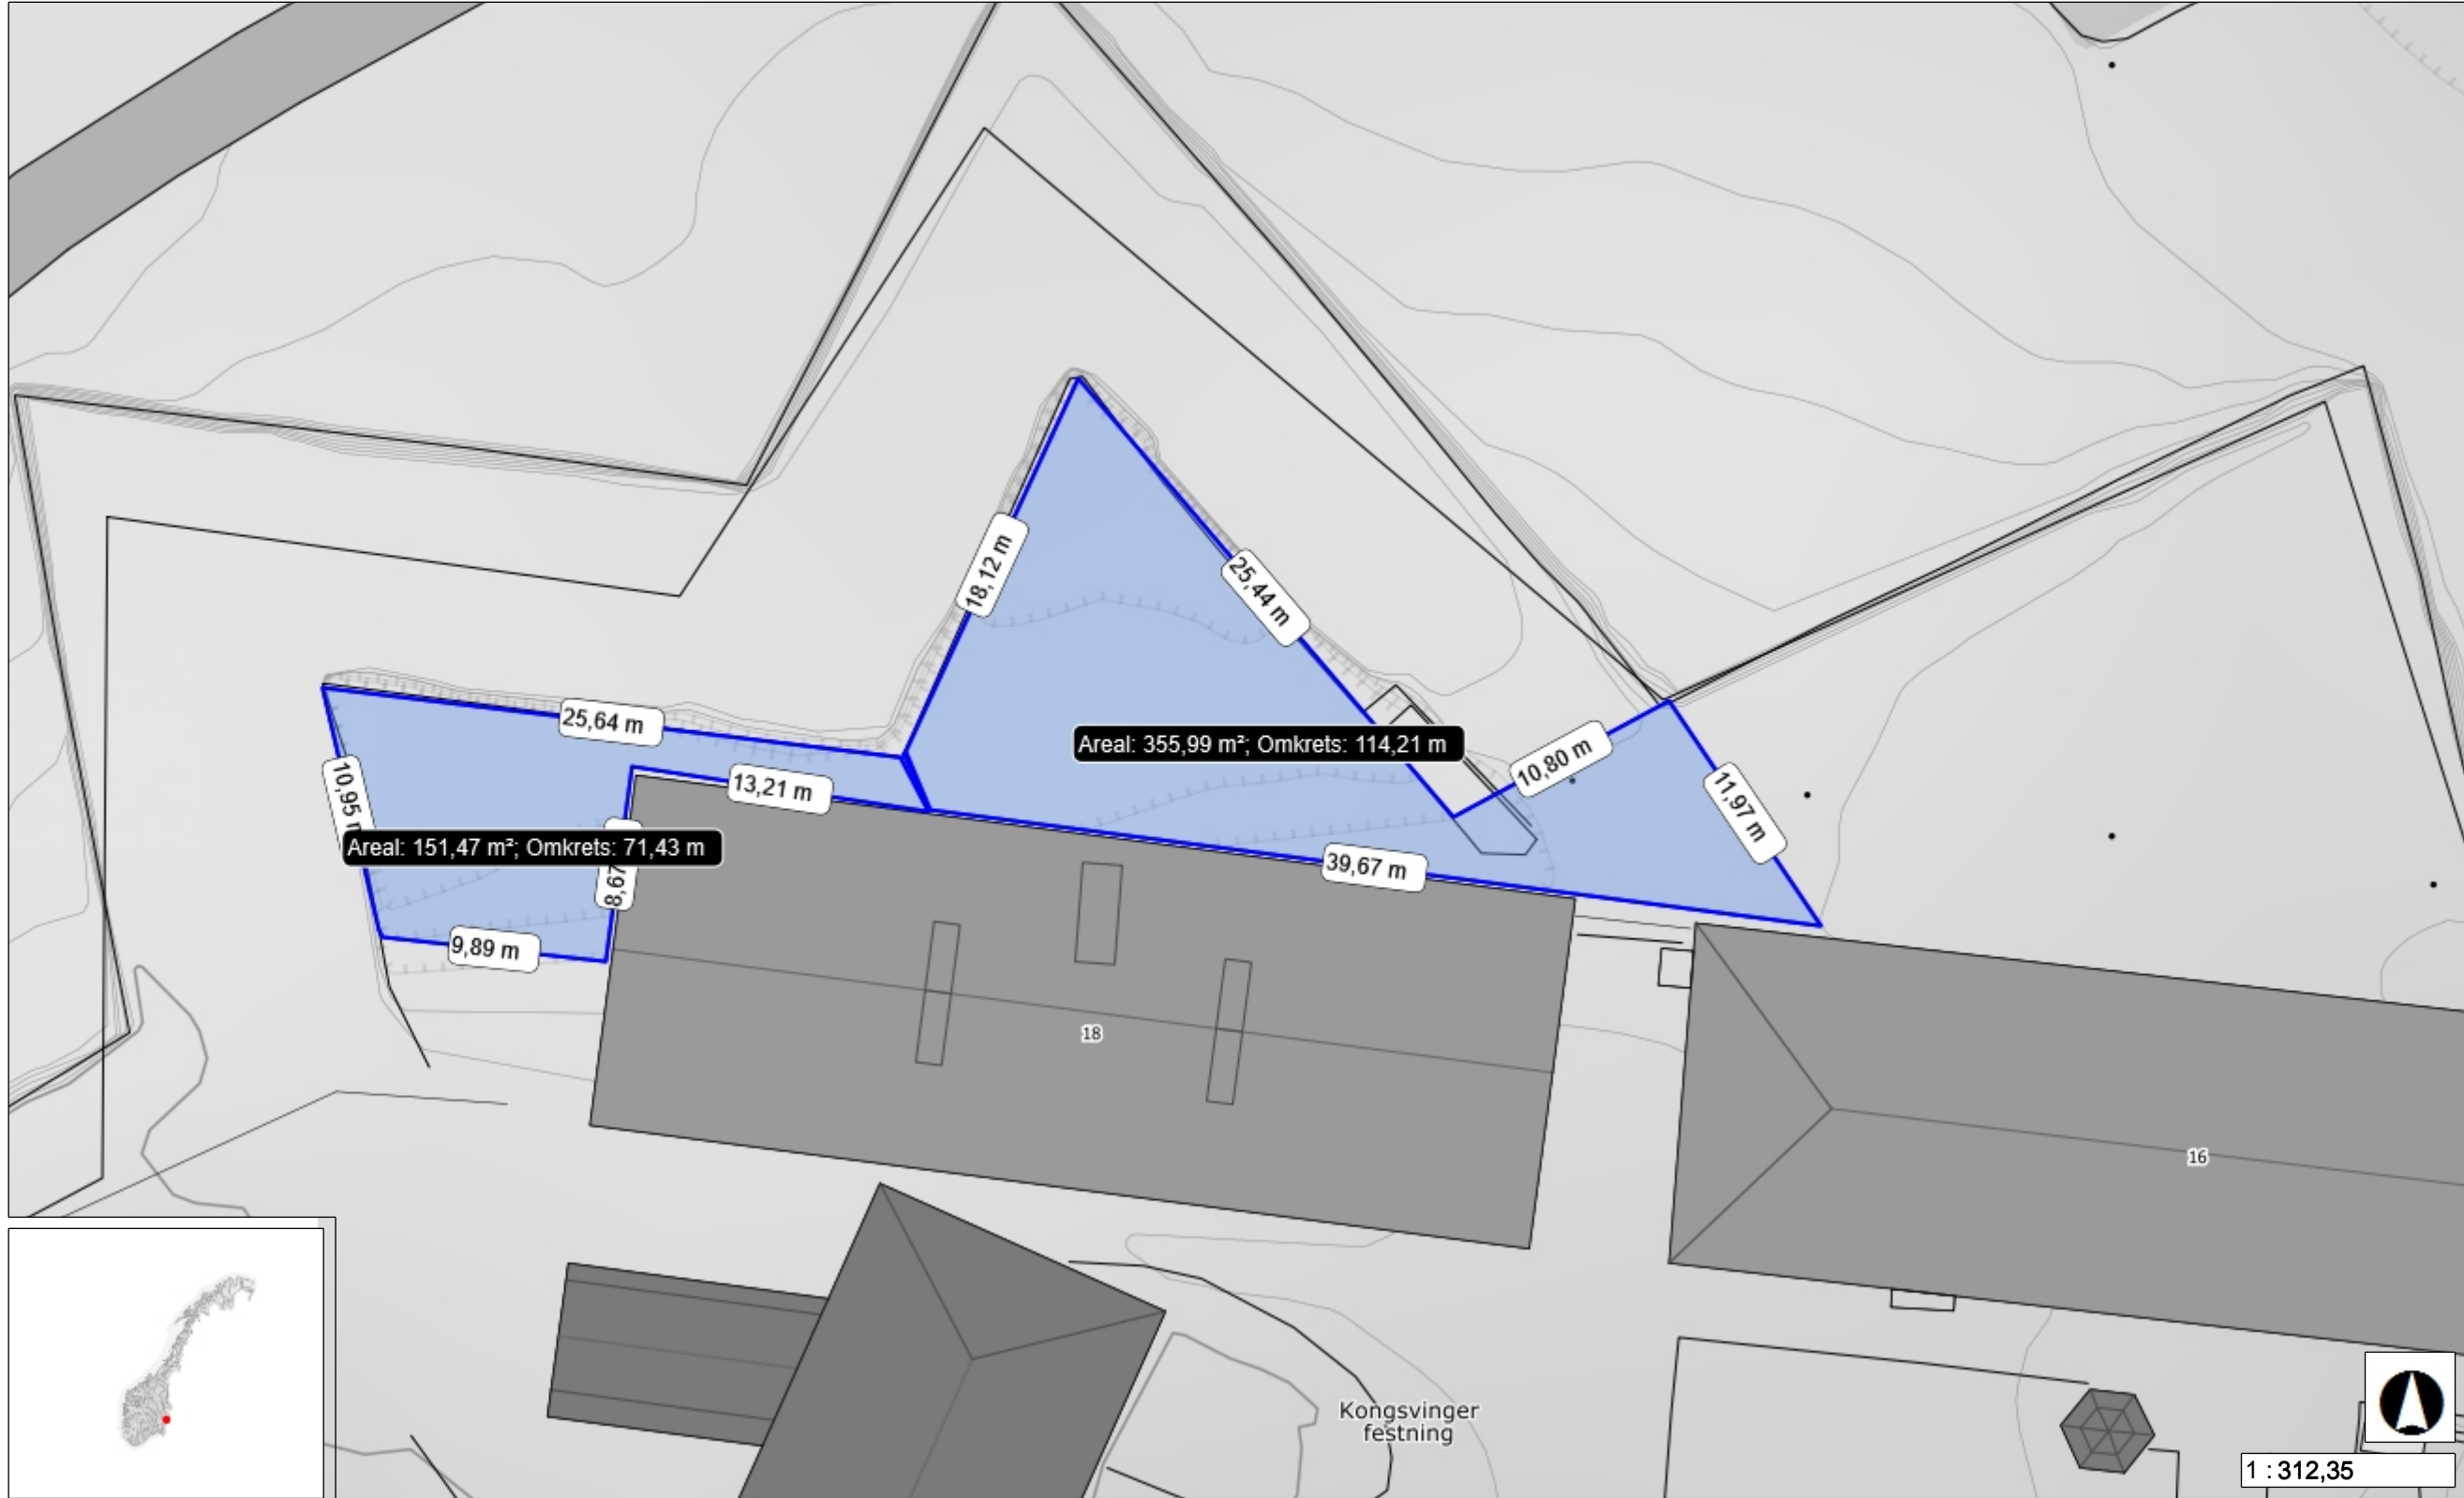

Tegnforklaring

Merknad:



Tenkt plassering av grusganger med drenefunksjon

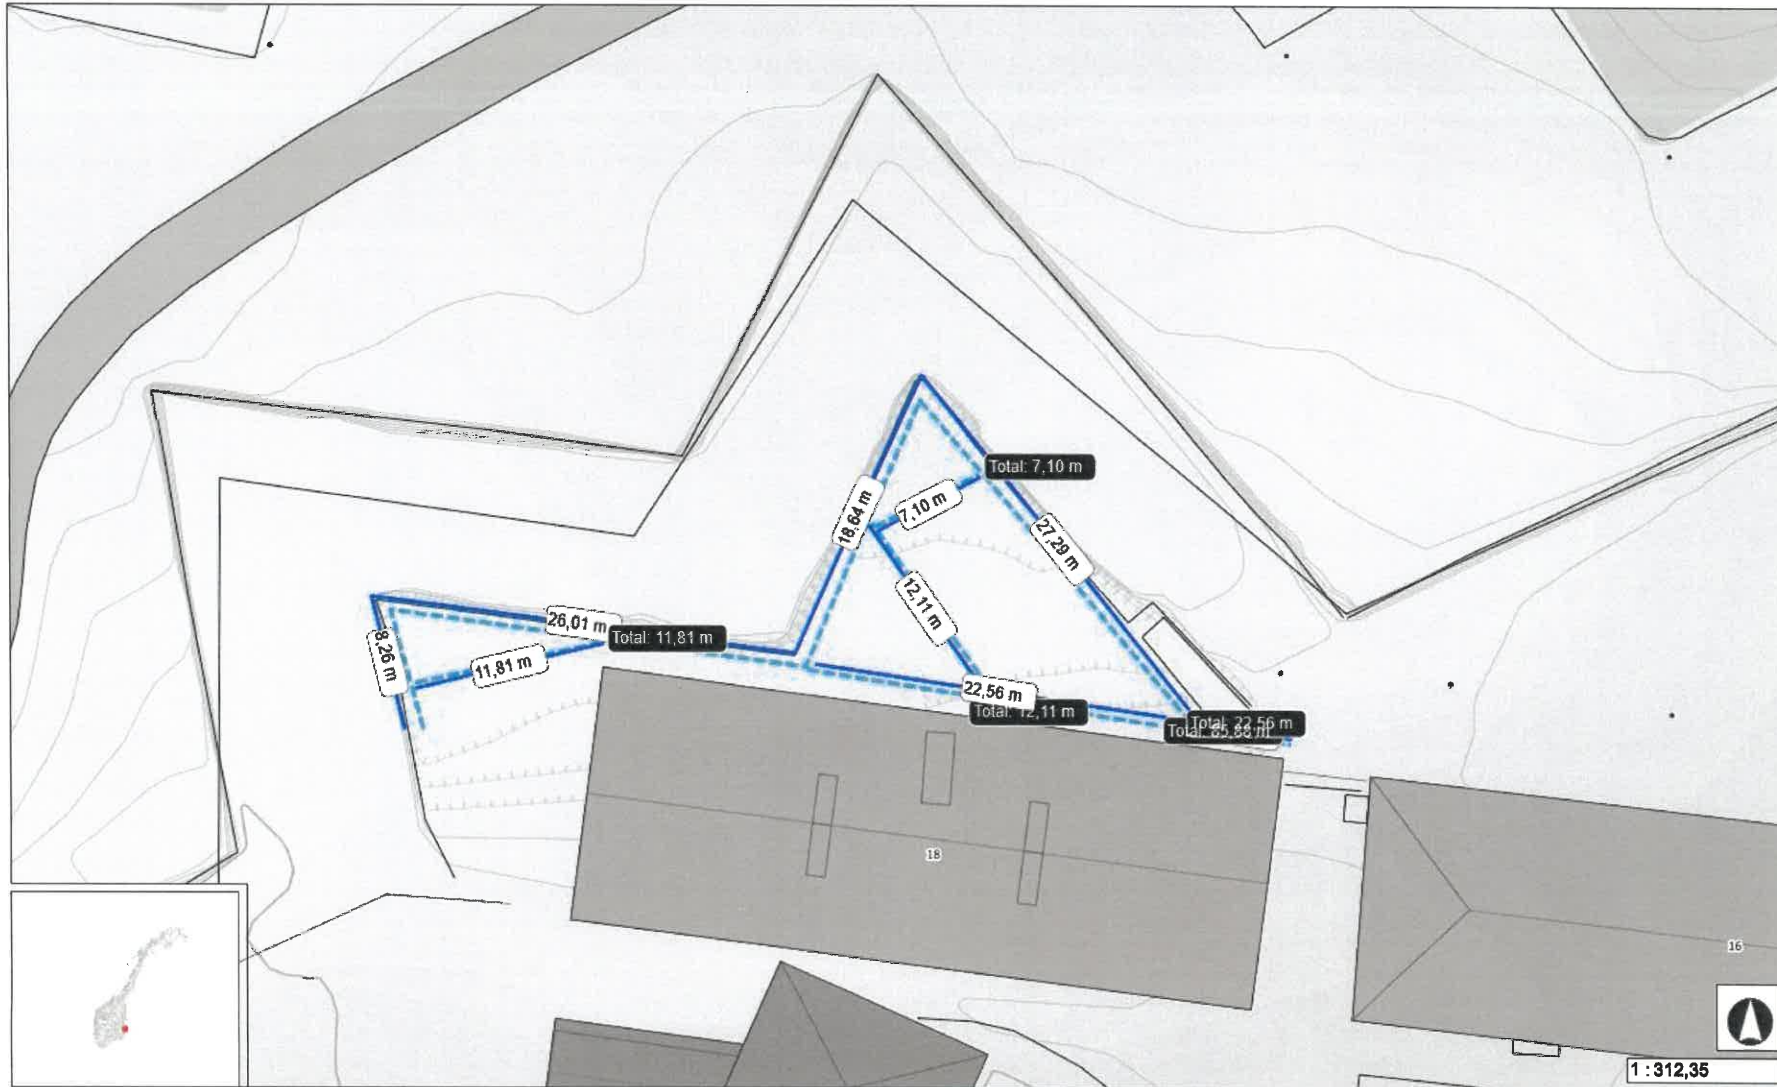


Tegnforklaring

Merknad:


Tverrsnitt 1
1 : 50

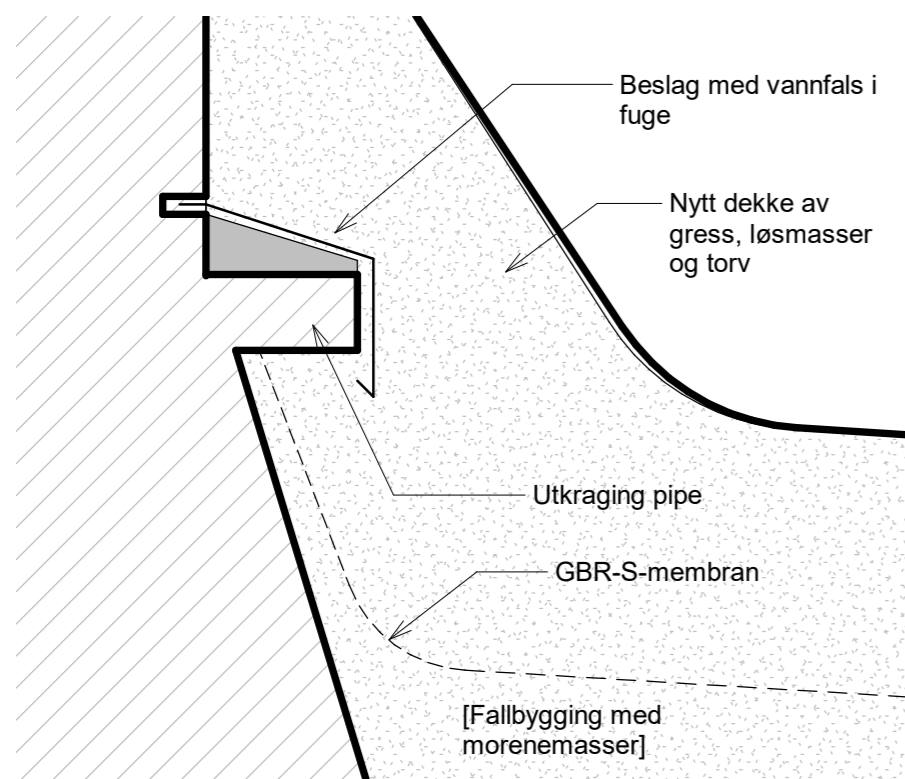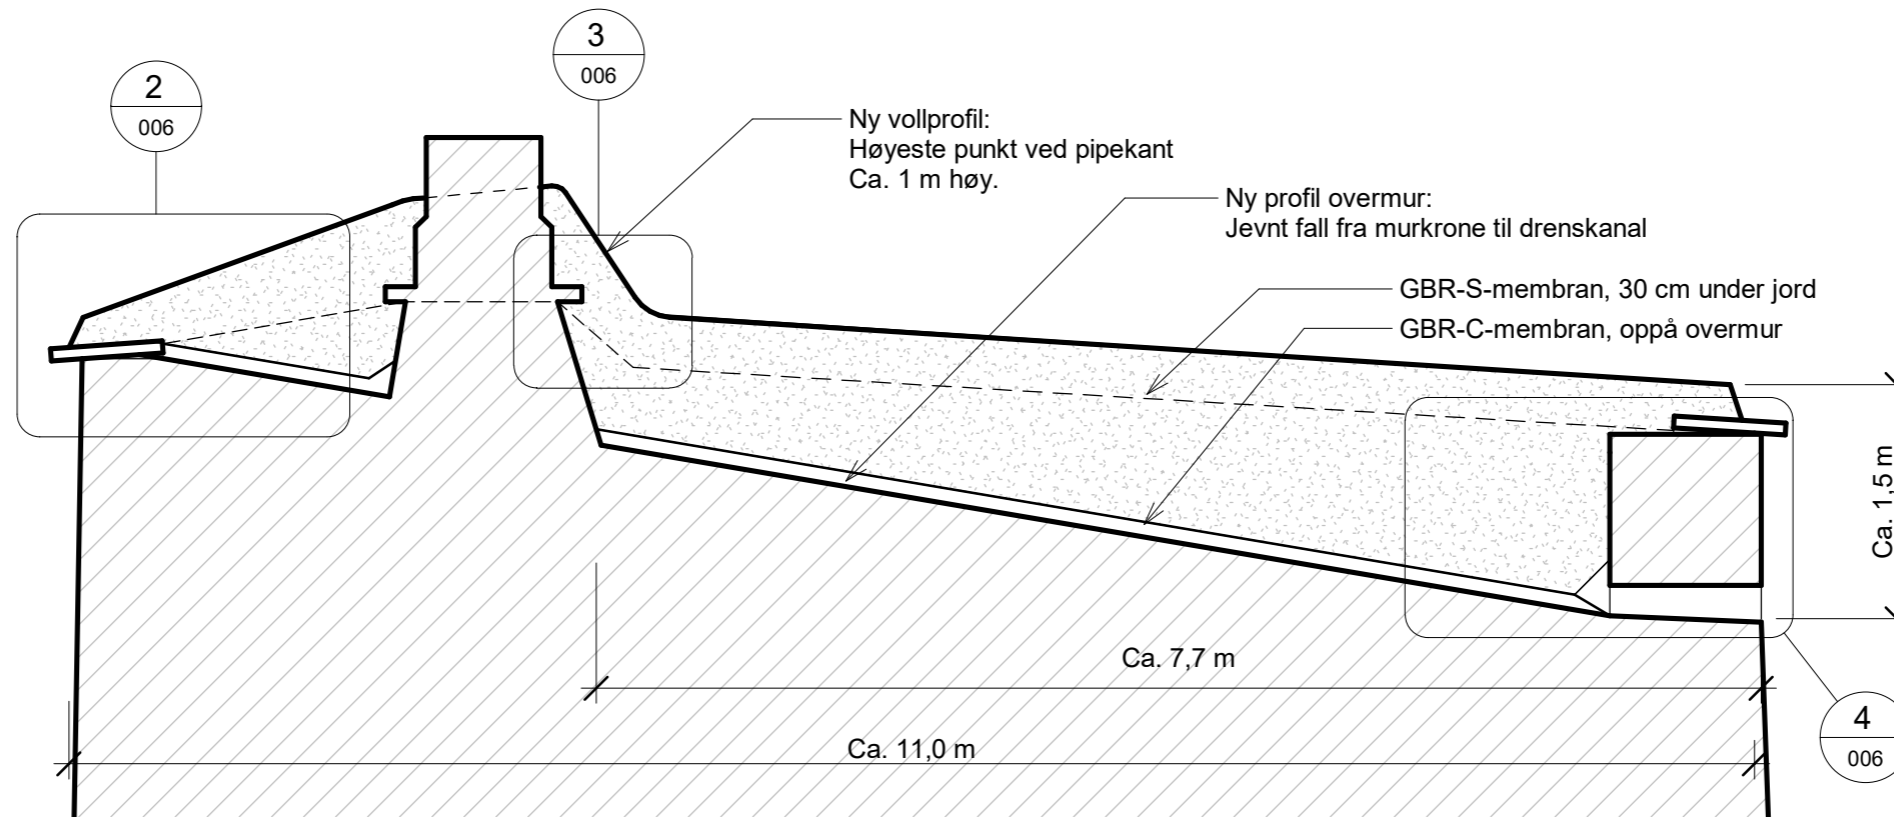

Detalj 3
1 : 10

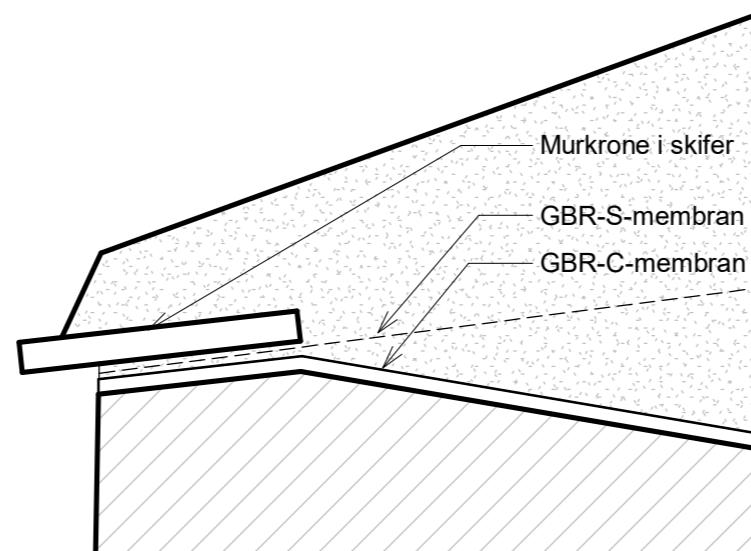

Detalj 2
1 : 20

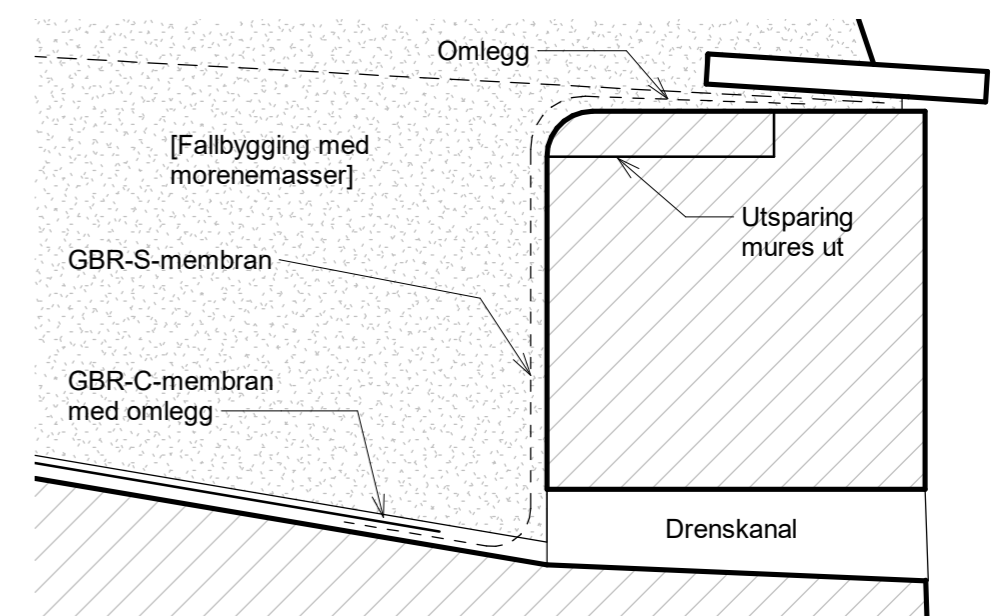

Detalj 4
1 : 20



Prosjekterende

Fase	Rev.nr	Beskrivelse	Dato	Sign.	Kontroll
1074 Kasematt Kongsvinger festning Ny oppbygging vollprofil			Målestokk As indicated		
			Prosjektnummer 0000000000		
			Prosjekt nr. 006		
			Dato 12/15/20		
			Godkjent HC		
			Sign FN		
			Kontroll EM		
			Tegningsnummer 0000000000		
			006		
			H		
Gradering	Inventarkode	Etasje	Fag System	Tegn.type	Løpenr. Fase Rev.nr.