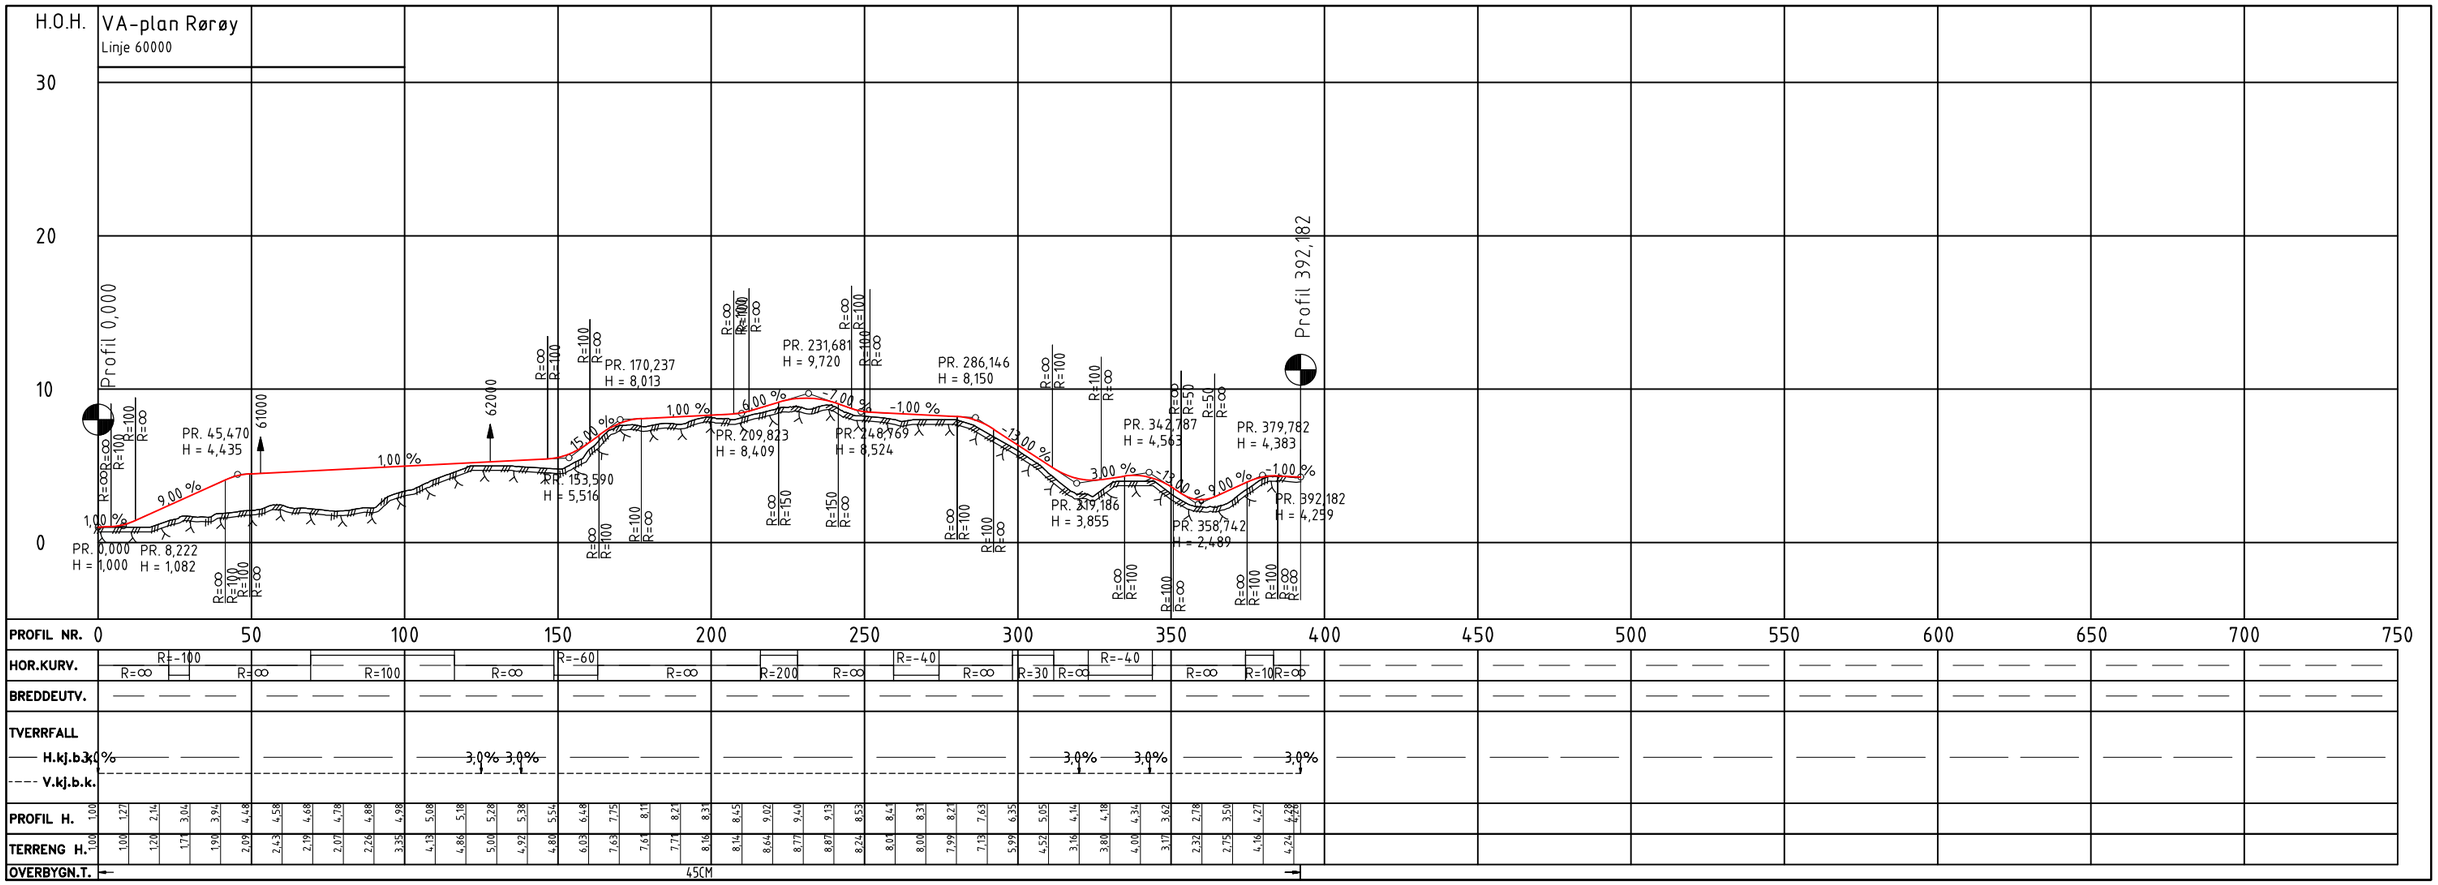

H.O.H.
VA-plan Rørøy
Linje 60000
Profil 0,000
Profil 392,182
PR. 0,000 H = 1,000
PR. 8,222 H = 1,082
PR. 45,470 H = 4,435
PR. 153,590 H = 5,516
PR. 170,237 H = 8,013
PR. 209,823 H = 8,409
PR. 231,681 H = 9,720
PR. 248,769 H = 8,524
PR. 286,146 H = 8,150
PR. 319,186 H = 3,855
PR. 342,787 H = 4,563
PR. 358,742 H = 2,489
PR. 379,782 H = 4,383
PR. 392,182 H = 4,259
PROFIL NR.
HOR.KURV.
BREDDEUTV.
TVERRFALL
H.kj.b.k.
V.kj.b.k.
PROFIL H.
TERRENG H.
OVERBYGN.T.
45CM
Horisontal skala 1 : 1000
Tegnforklaring
Eiendomsgrense
Ny kjøreveg
Fylling
Skjæring/grøft
Eks. veg og avkjørsel
Eks. vann/bekk
Vegmodell-/linjenummer
VEGA KOMMUNE
VA-PLAN RØRØY
PLAN OG PROFIL
Veg 60000
Multiconsult
www.multiconsult.no
Status Konkurransegrunnlag
Konstr./Tegnet HaSH
Kontrollert KC
Oppdragsnr. 10222679
Tegningsnr. C001
Rev. 00
Fag RIVeg
Format A1
Dato 05.05.2022
Målestokk 1:1000/1:200
Koordinatsystem UTM 33
Høydesystem NN2000
Godkjent HanD